

Plans réglementaires du projet de parc éolien de La Chapelle

Plan d'ensemble

DEMANDE D'AUTORISATION ENVIRONNEMENTALE

Département : Vienne (86)

Commune : Boivre-la-Vallée



Pièce 10A du Dossier de Demande
d'Autorisation Environnementale

Maître d'ouvrage



3 Avenue GUSTAVE EIFFEL
Téléport 1 - Business Center - Étage 4
86360 CHASSENEUIL-DU-POITOU


Étude réalisée et assemblée par :

ENCIS Environnement
90 rue Buck Clayton
87100 LIMOGES

Projet éolien de La Chapelle


Plan d'ensemble des éoliennes

La Chapelle

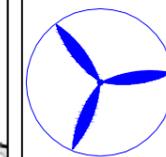


LEGENDE

Eolienne : emprise du mât et du rotor

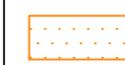


Aire de grutage et chemin : aménagements définitifs

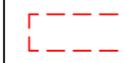

Pan coupé et accès : aménagements temporaires



Raccordement électrique interne

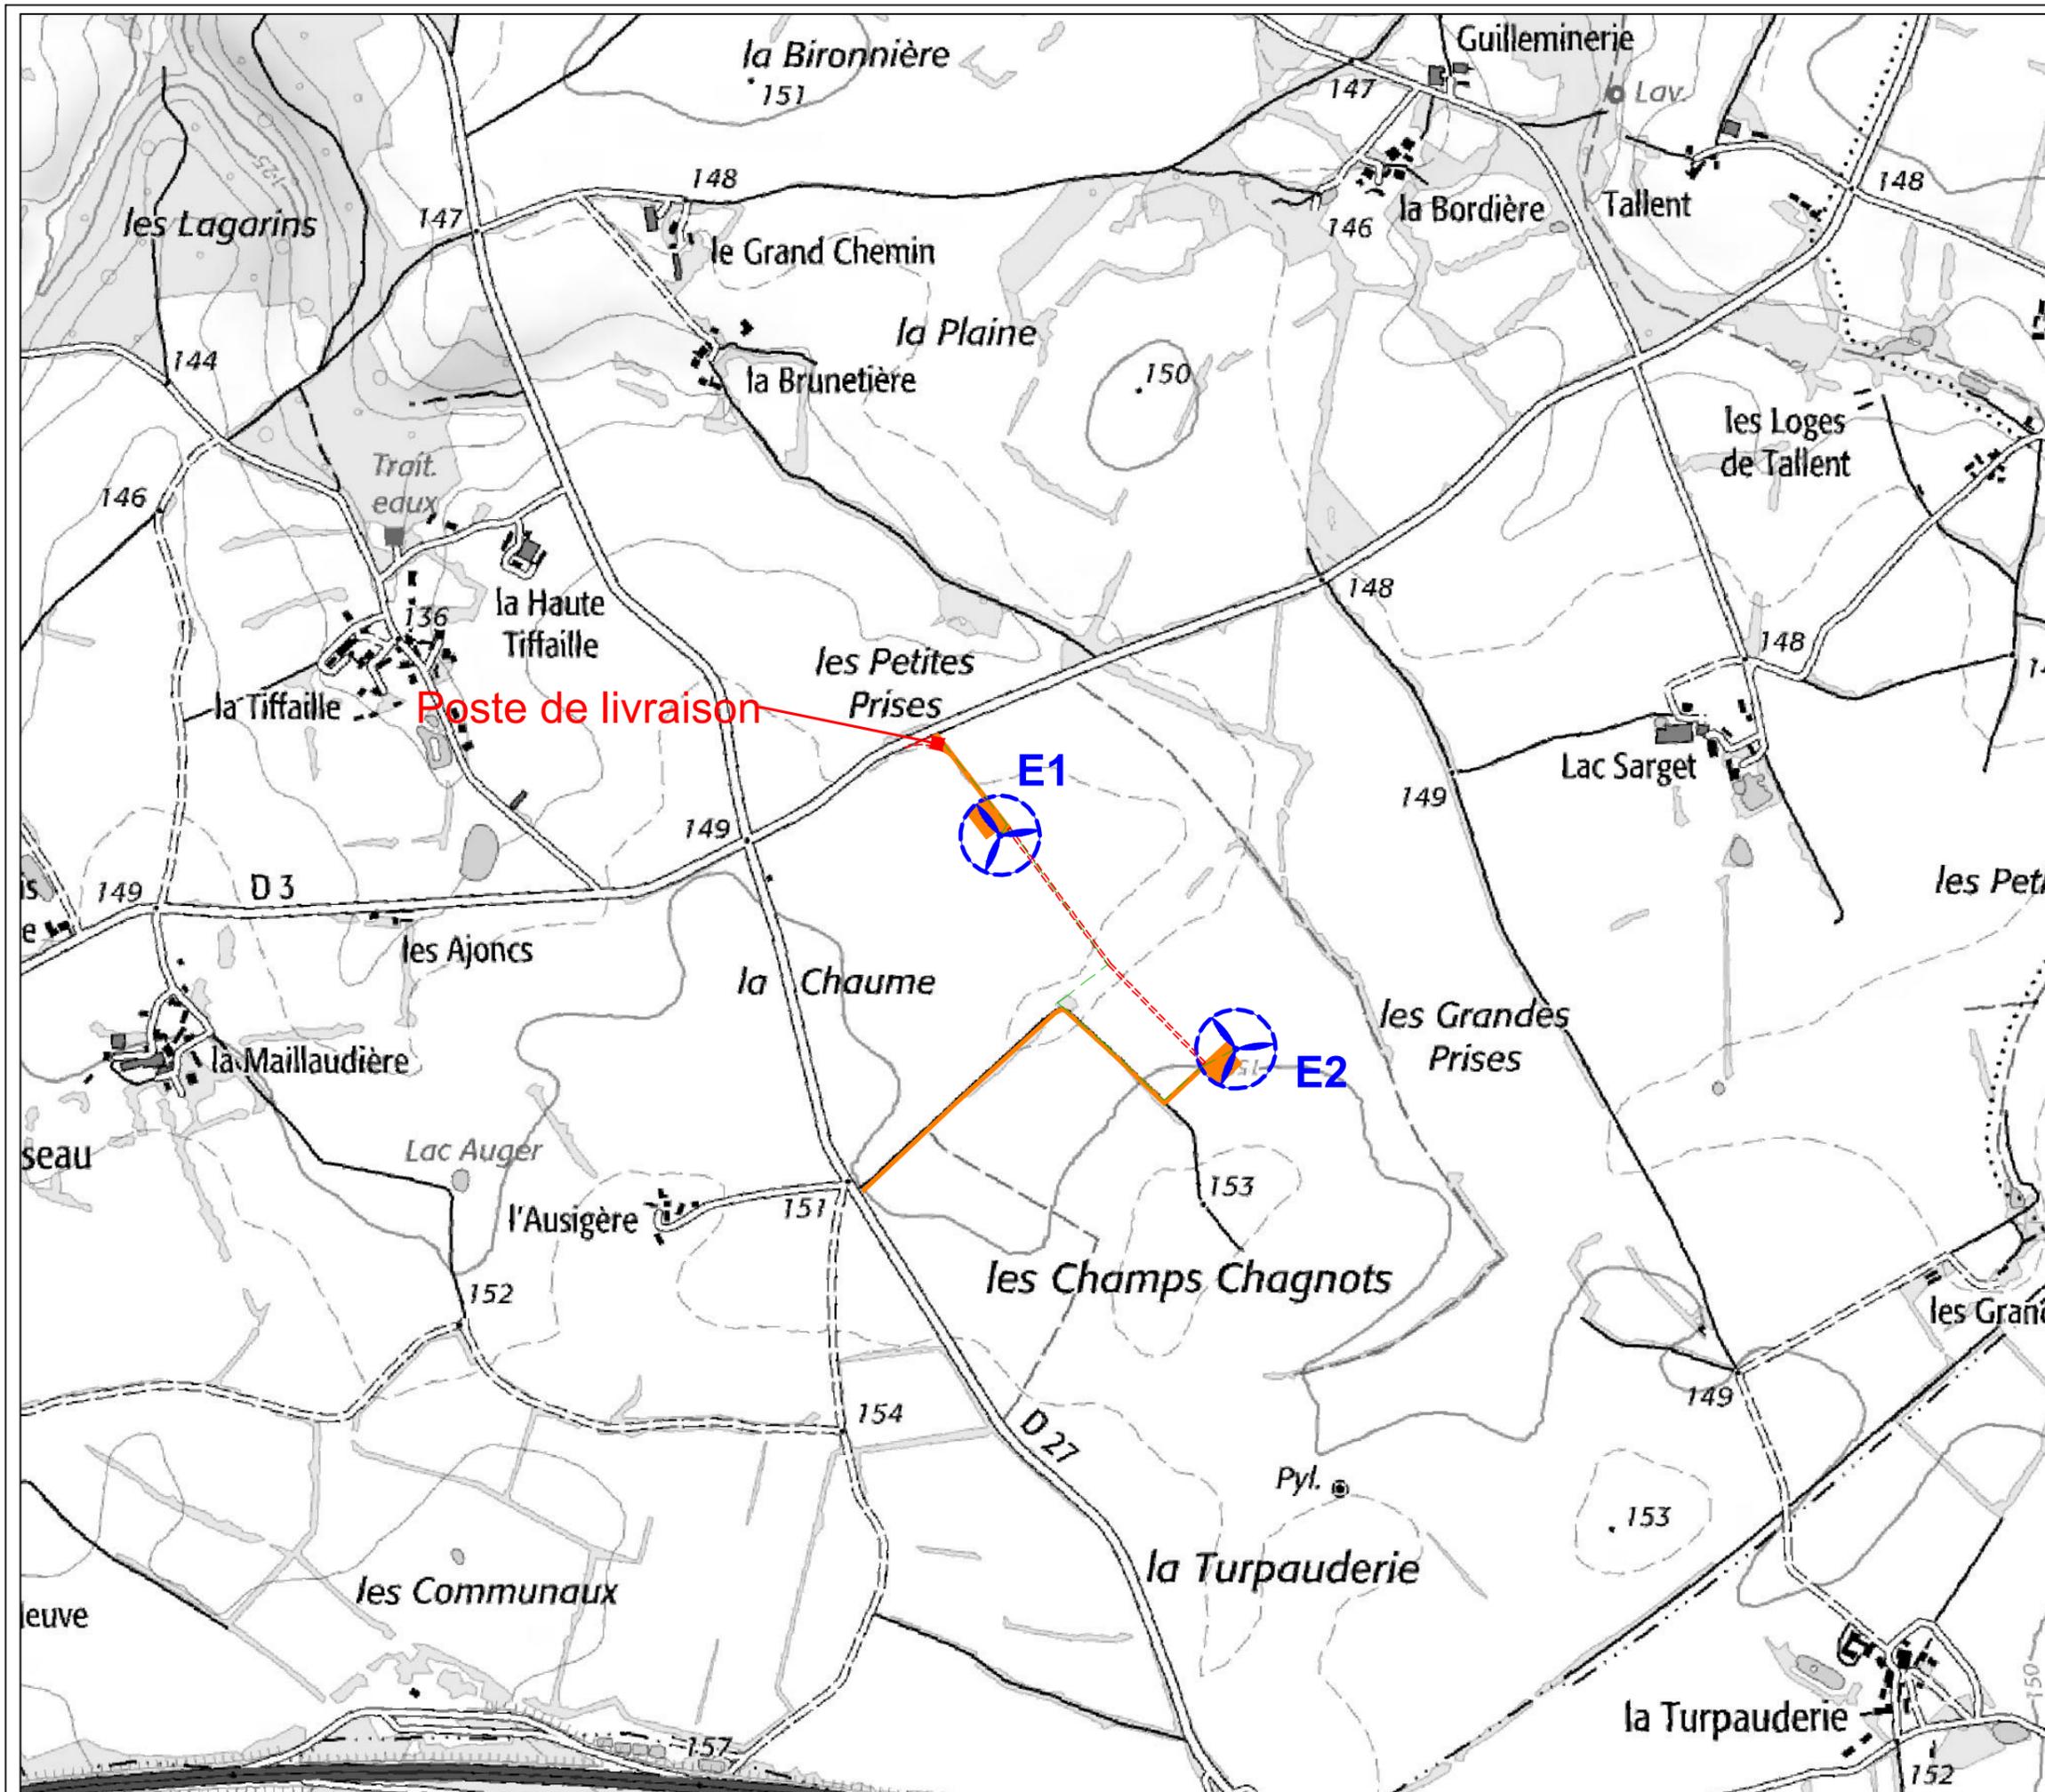


Date:	Février 2025
Echelle:	1/10000
Plan:	Ens

Projet éolien de La Chapelle

Plan d'ensemble des éoliennes

La Chapelle

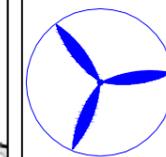

LEGENDE

Eolienne : emprise du mât et du rotor



Aire de grutage et chemin : aménagements définitifs



Pan coupé et accès : aménagements temporaires



Raccordement électrique interne



Distance de 500m depuis l'axe des éoliennes



Distance de 600m de l'axe des éoliennes


Occupation des sols(Corine Land Cover)



Terres arables hors périmètre d'irrigation



Systèmes culturaux et parcellaires complexes

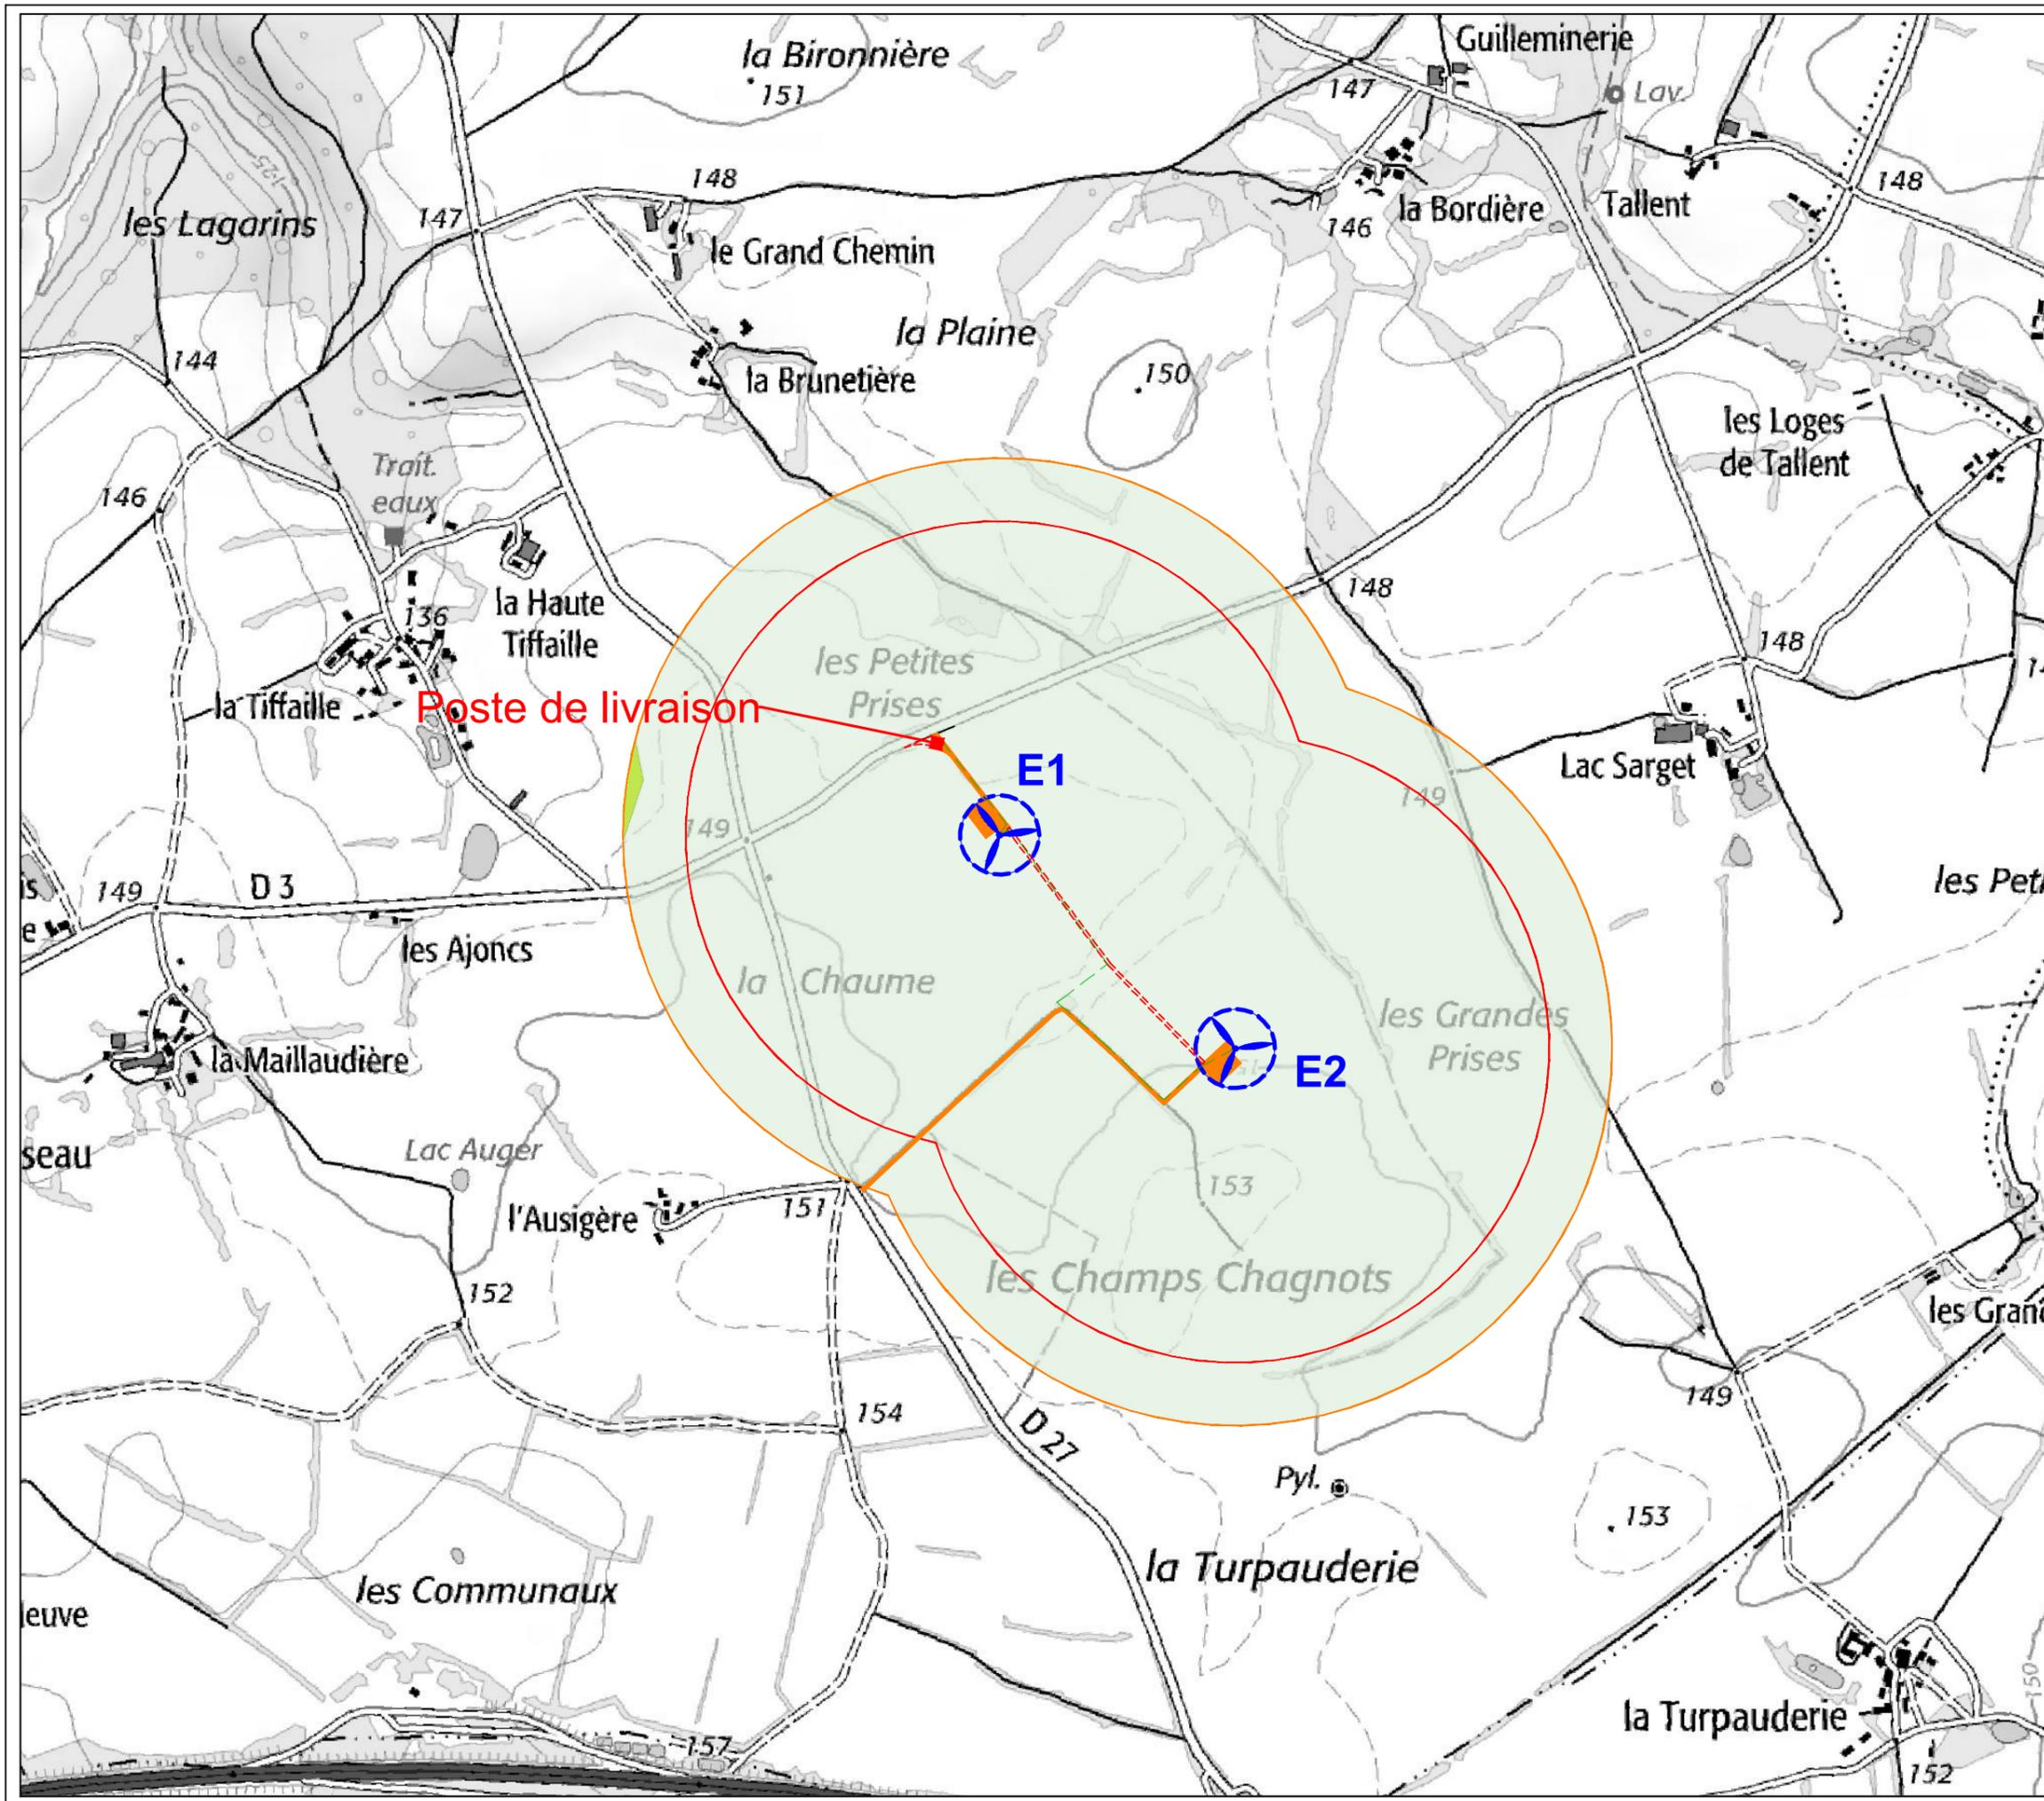


Date:	Février 2025
Echelle:	1/10000
Plan:	CLCens

Projet éolien de La Chapelle

Plan d'ensemble de situation

La Chapelle

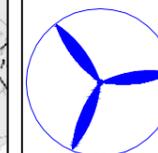

LEGENDE



Eolienne : emprise du mât et du rotor



Aire de grutage et chemin : aménagements définitifs



Raccordement électrique interne

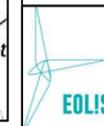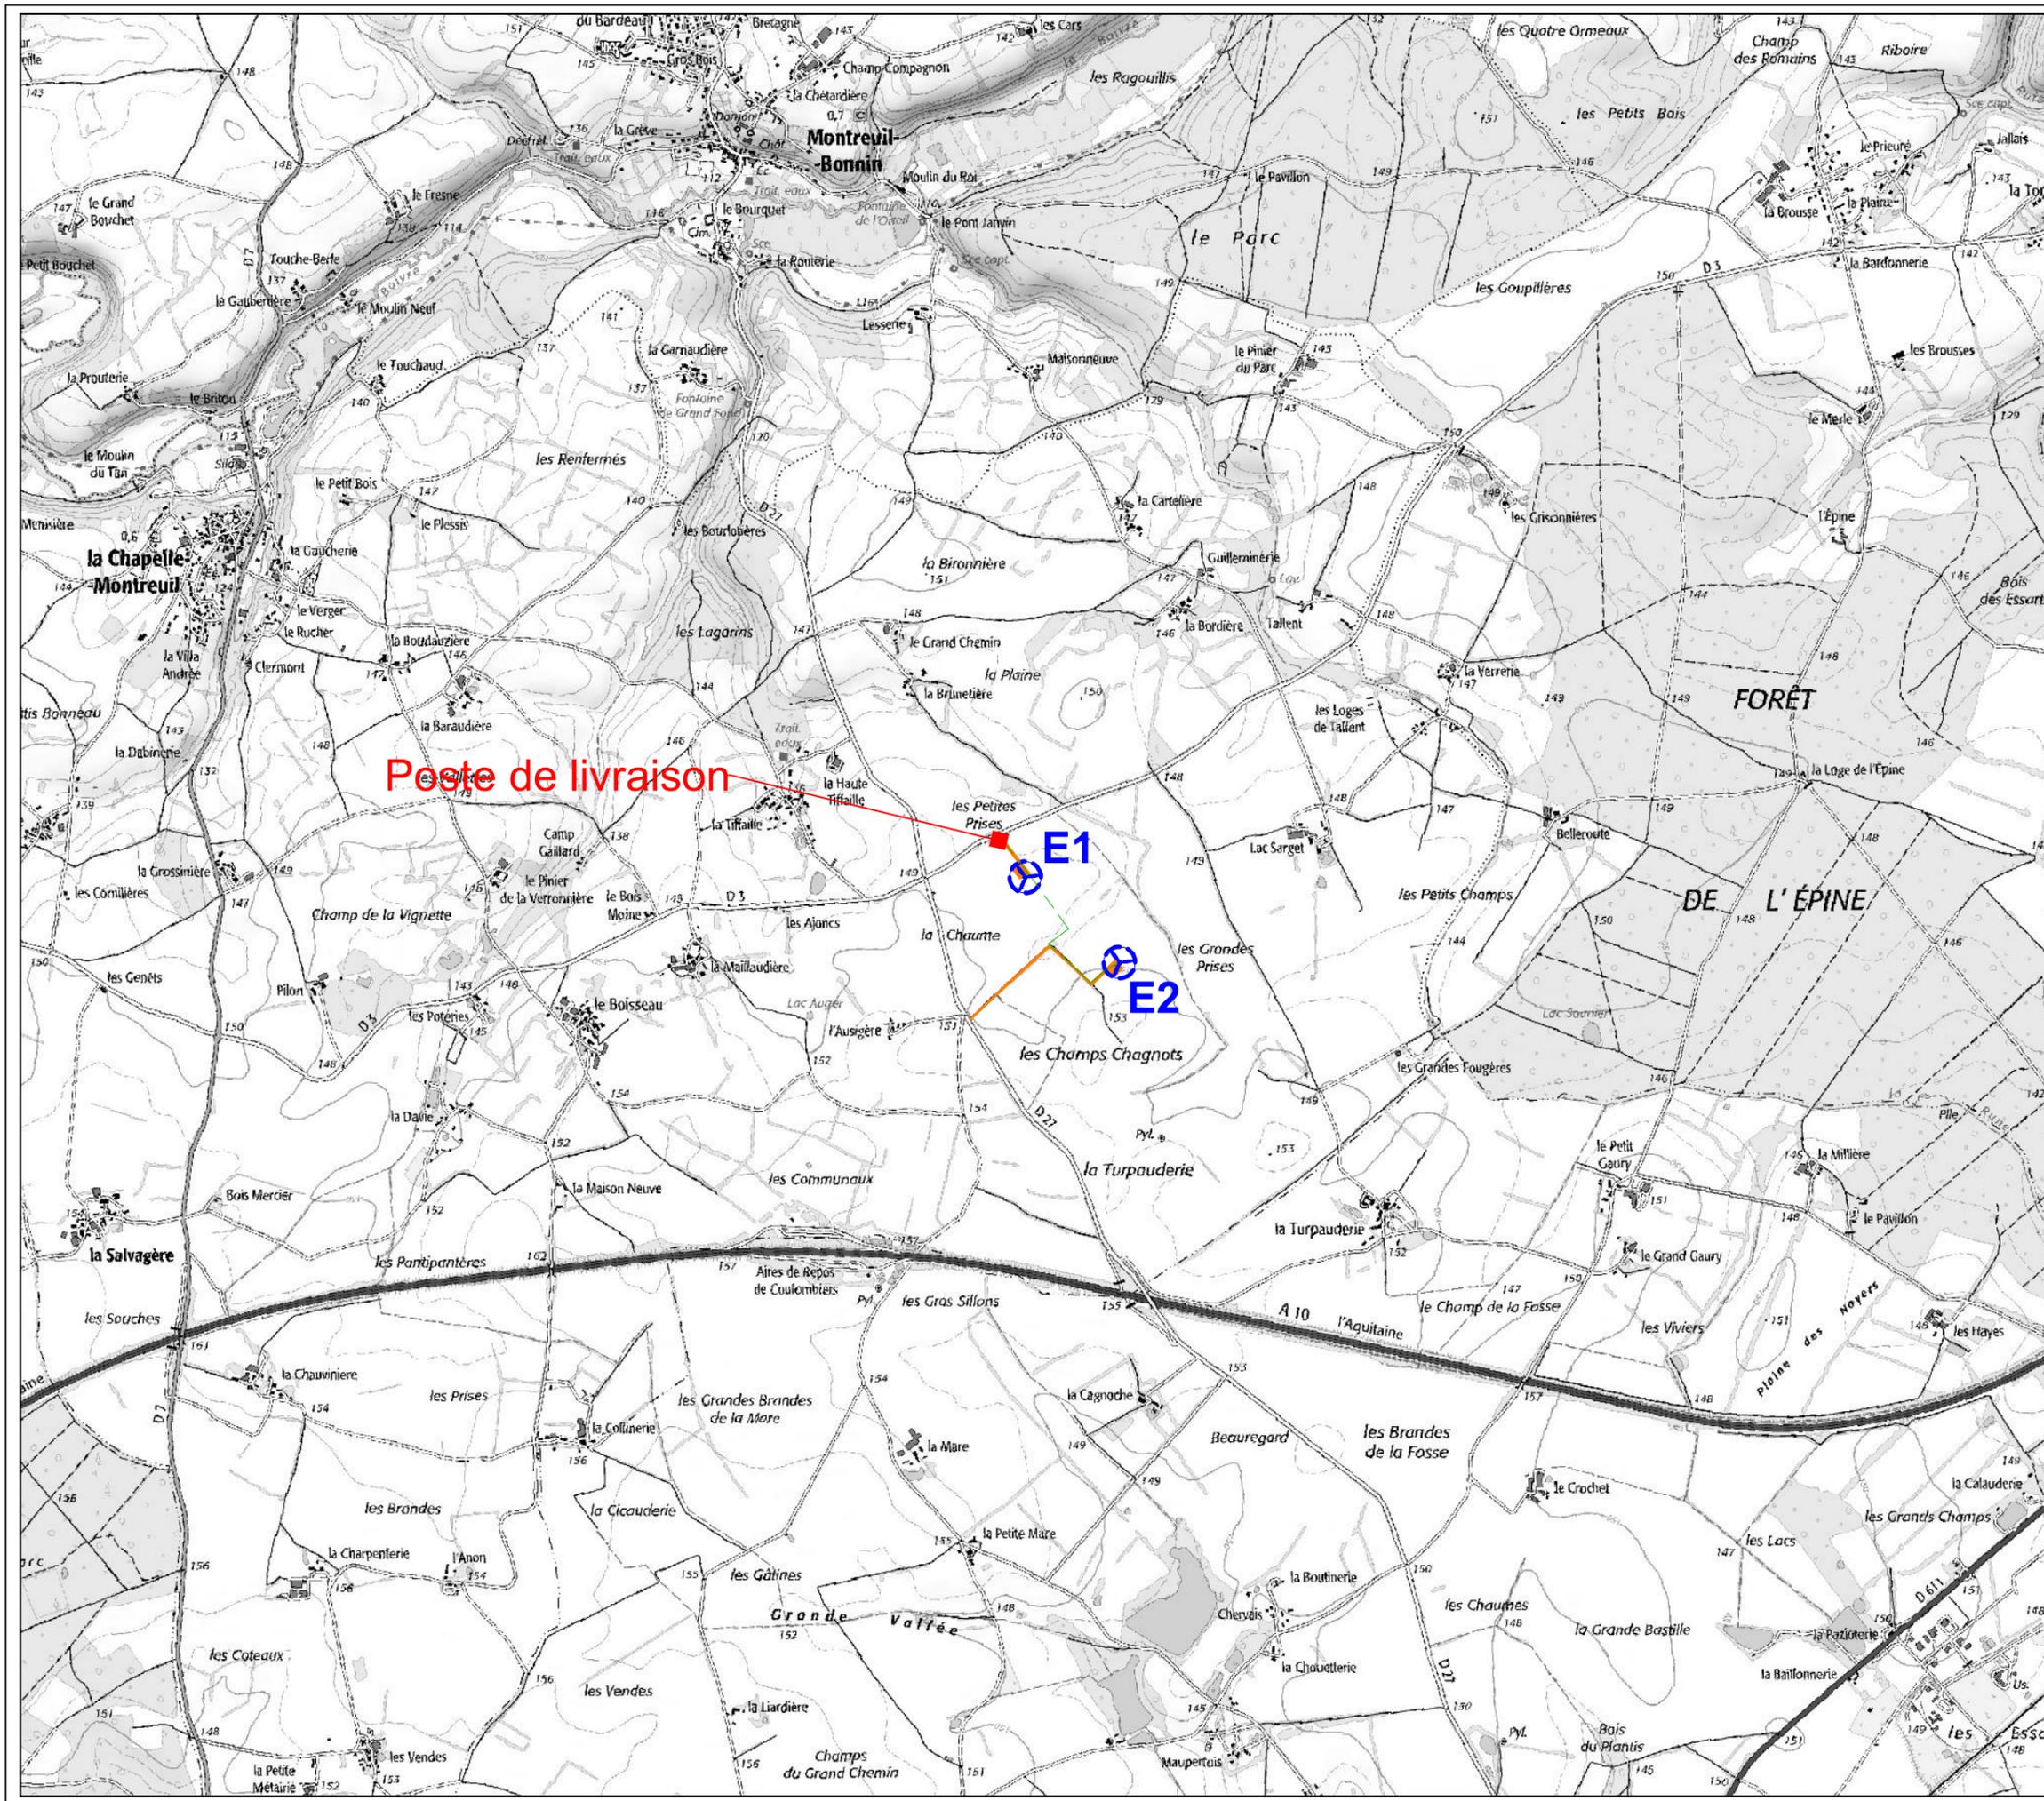

Date:	Janvier 2025
Echelle:	1/25000
Plan:	Situation