

## Plans réglementaires du projet de parc éolien de La Chapelle

### Plans à l'échelle 1/1000 et lettre de dérogation

#### DEMANDE D'AUTORISATION ENVIRONNEMENTALE

Département : Vienne (86)

Commune : Boivre-la-Vallée



Pièce 10B du Dossier de Demande  
d'Autorisation Environnementale

#### Maître d'ouvrage



3 Avenue GUSTAVE EIFFEL  
Téléport 1 - Business Center - Étage 4  
86360 CHASSENEUIL-DU-POITOU

#### Étude réalisée et assemblée par :

ENCIS Environnement  
90 rue Buck Clayton  
87100 LIMOGES

**Parc éolien de la Chapelle**

Business Center – 4<sup>e</sup> étage  
3 avenue Gustave Eiffel – Téléport 1  
86 360 Chasseneuil-du-Poitou

Préfecture de la Vienne  
7 Place Aristide Briand  
86 000 Poitiers

Chasseneuil-du-Poitou, le 21/03/2025

**Objet** : Dossier de demande d'Autorisation Environnementale – demande de dérogation

**Référence** : Projet éolien de la Chapelle

Monsieur le Préfet,

Je soussigné Baptiste Wambre, directeur général de la société Parc éolien de la Chapelle, sollicite une dérogation concernant l'échelle du plan d'ensemble à joindre au dossier de demande d'autorisation environnementale du parc éolien de la Chapelle, situé sur Boivre-la-vallée.

En effet, l'article D.181-15-2 du code de l'environnement prévoit un plan d'ensemble à l'échelle 1/200, compte tenu des dimensions des installations les plans du présent dossier ont été réalisés à une échelle 1/1000, plus pertinente.

Vous remerciant par avance de l'attention que vous porterez à la présente, je vous prie d'agréer, Monsieur le Préfet, l'expression de mes salutations distinguées.

Baptiste Wambre  
Directeur général





# Projet éolien de La Chapelle

## Plan d'implantation de l'éolienne E1

### La Chapelle

#### LEGENDE

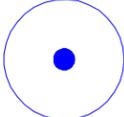-  Eolienne : emprise du mât et du rotor
-  Fondation et zone d'excavation
-  Aire de grutage et chemin : aménagements définitifs
-  Pan coupé et accès : aménagements temporaires
-  Plaque de roulage : aménagements temporaires
-  Raccordement électrique interne
-  Dimensions en mètres
-  Limites communes
-  Poste de livraison

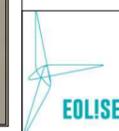



Date:	Janvier 2025
Echelle:	1/1000
Plan:	E1



# Projet éolien de La Chapelle

## Plan d'implantation de l'éolienne E2

### La Chapelle

#### LEGENDE

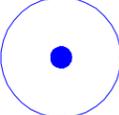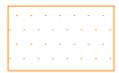-  Eolienne : emprise du mât et du rotor
-  Fondation et zone d'excavation
-  Aire de grutage et chemin : aménagements définitifs
-  Pan coupé et accès : aménagements temporaires
-  Plaque de roulage : aménagements temporaires
-  Raccordement électrique interne
-  Dimensions en mètres
-  Limites communes
-  Poste de livraison

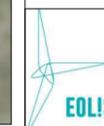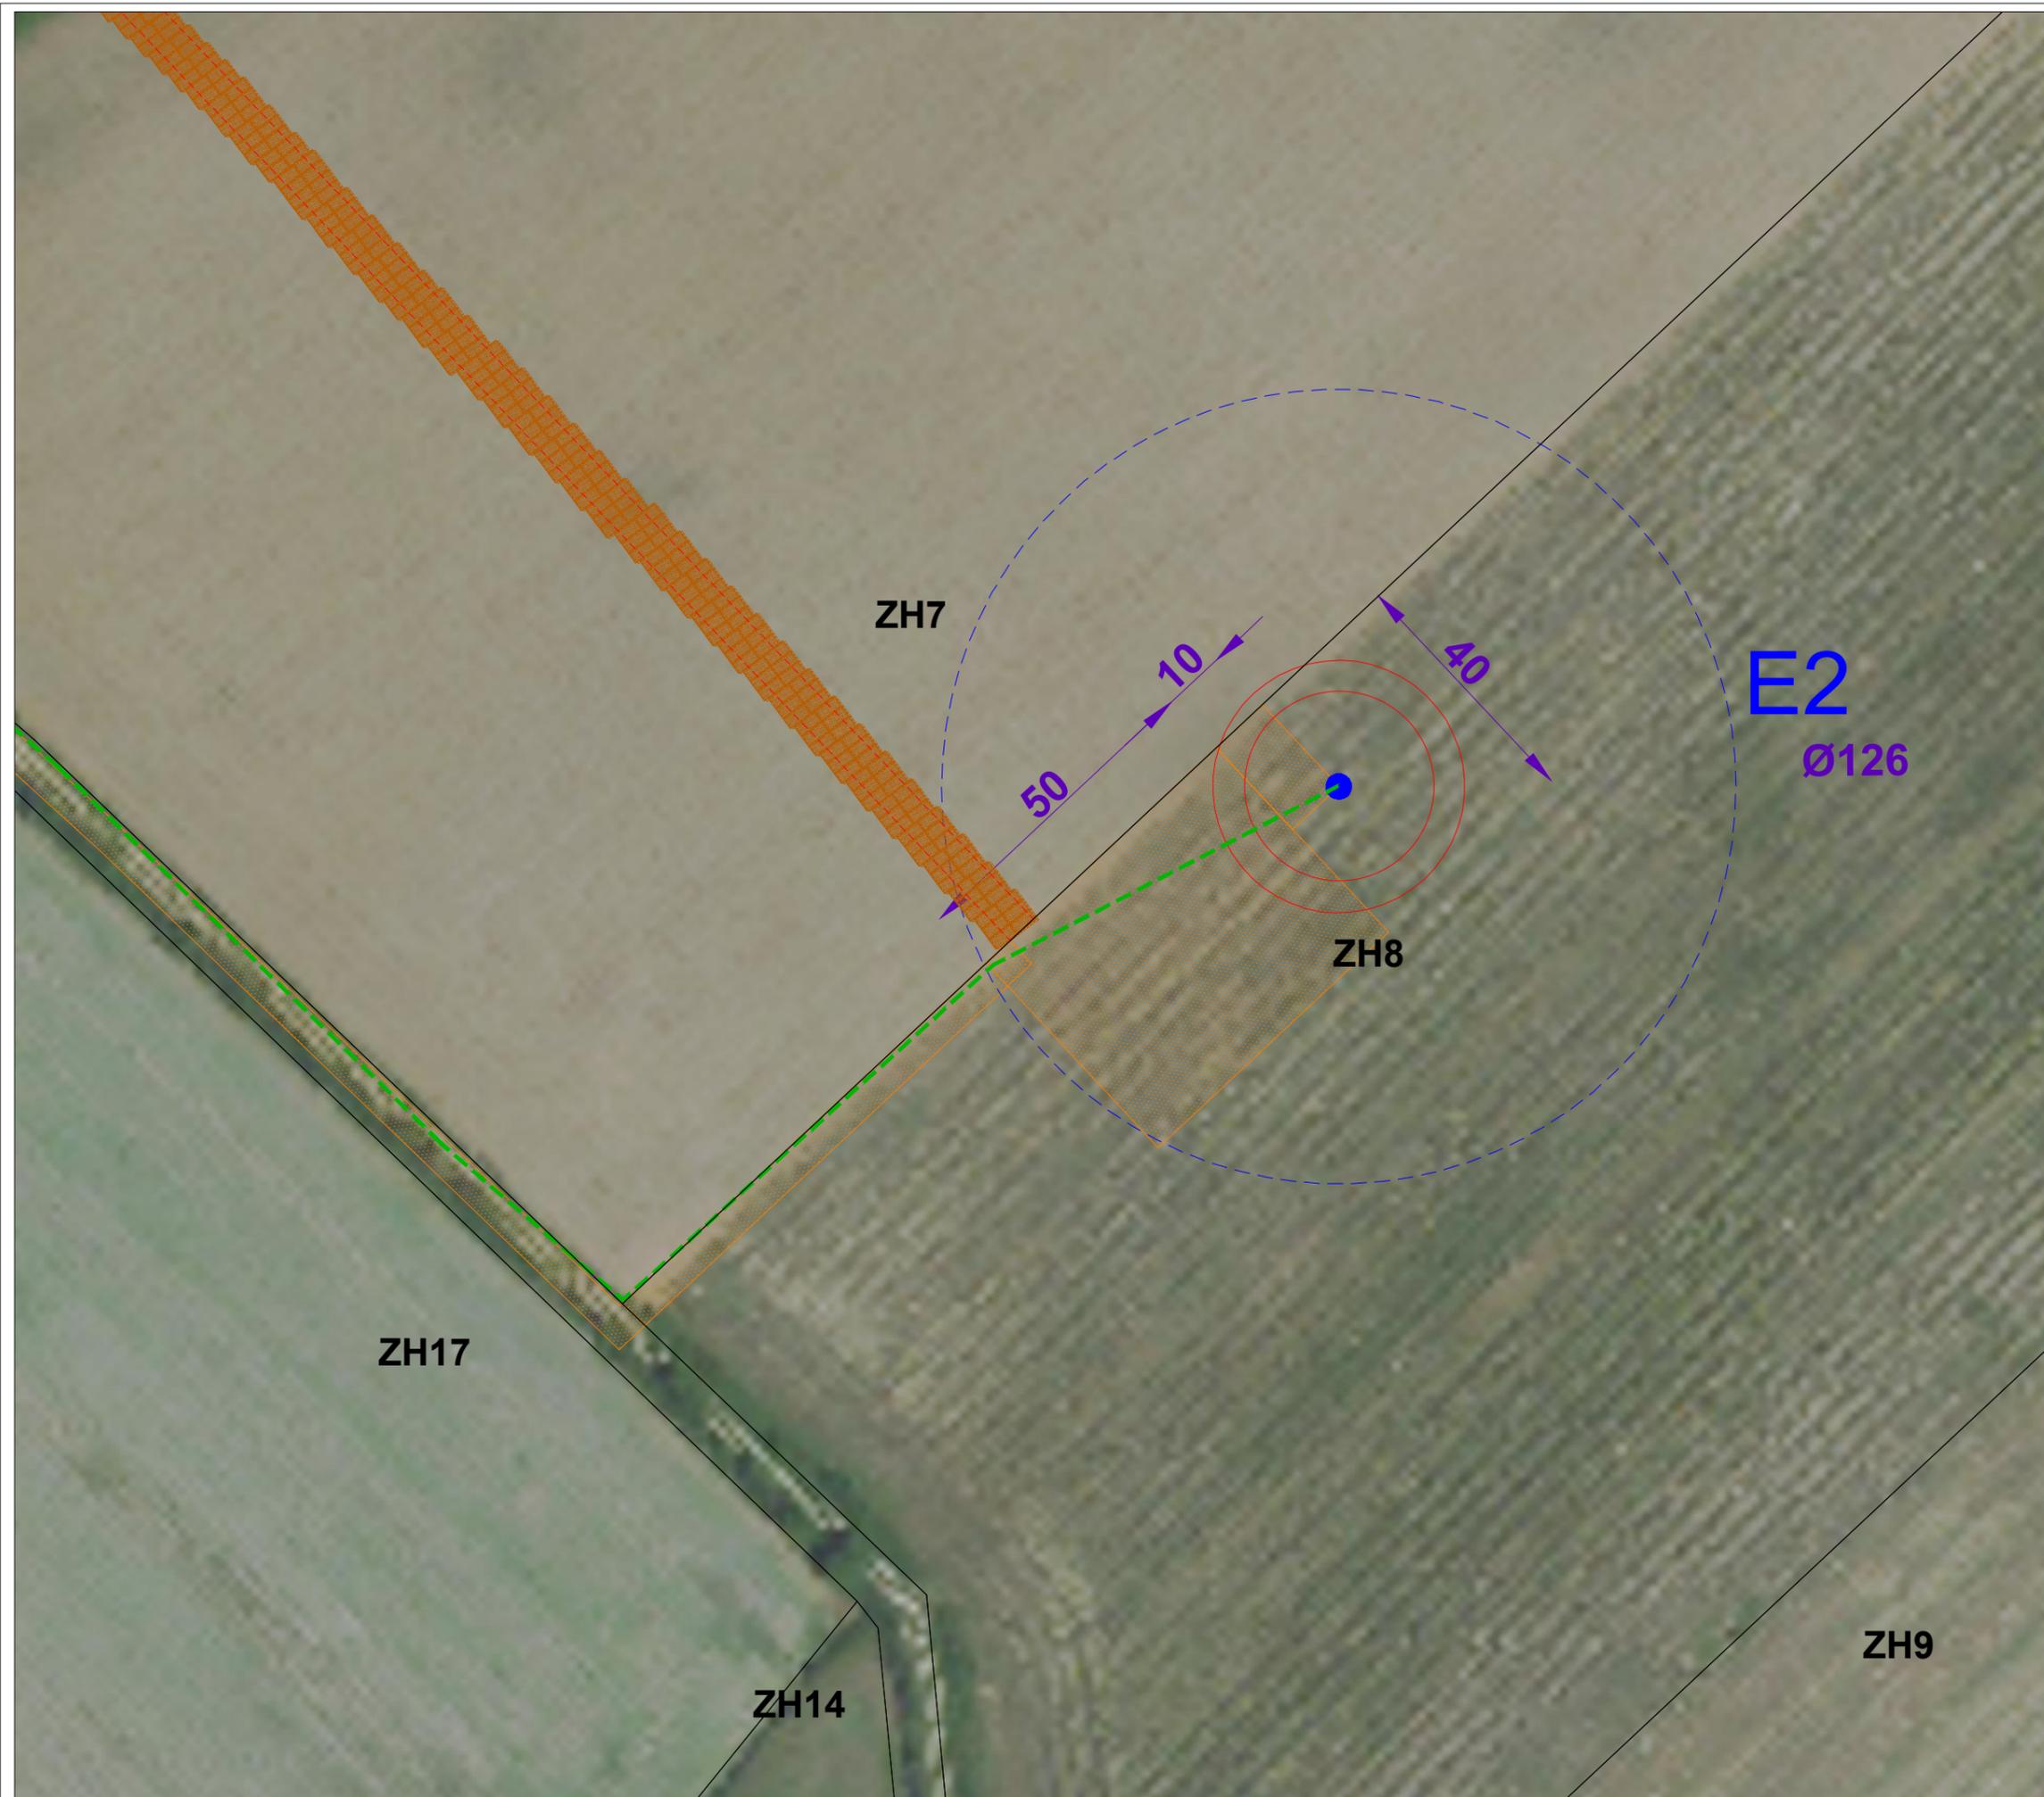


Date:	Janvier 2025
Echelle:	1/1000
Plan:	E2


# Projet éolien de La Chapelle

## Plan d'implantation du poste de livraison


Heugnes

### LEGENDE

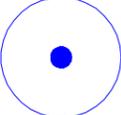-  Eolienne : emprise du mât et du rotor
-  Fondation et zone d'excavation
-  Aire de grutage et chemin : aménagements définitifs
-  Pan coupé et accès : aménagements temporaires
-  Plaque de roulage : aménagements temporaires
-  Raccordement électrique interne
-  Dimensions en mètres
-  Limites communes
-  Poste de livraison

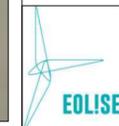

Date:	Janvier 2025
Echelle:	1/250
Plan:	E3

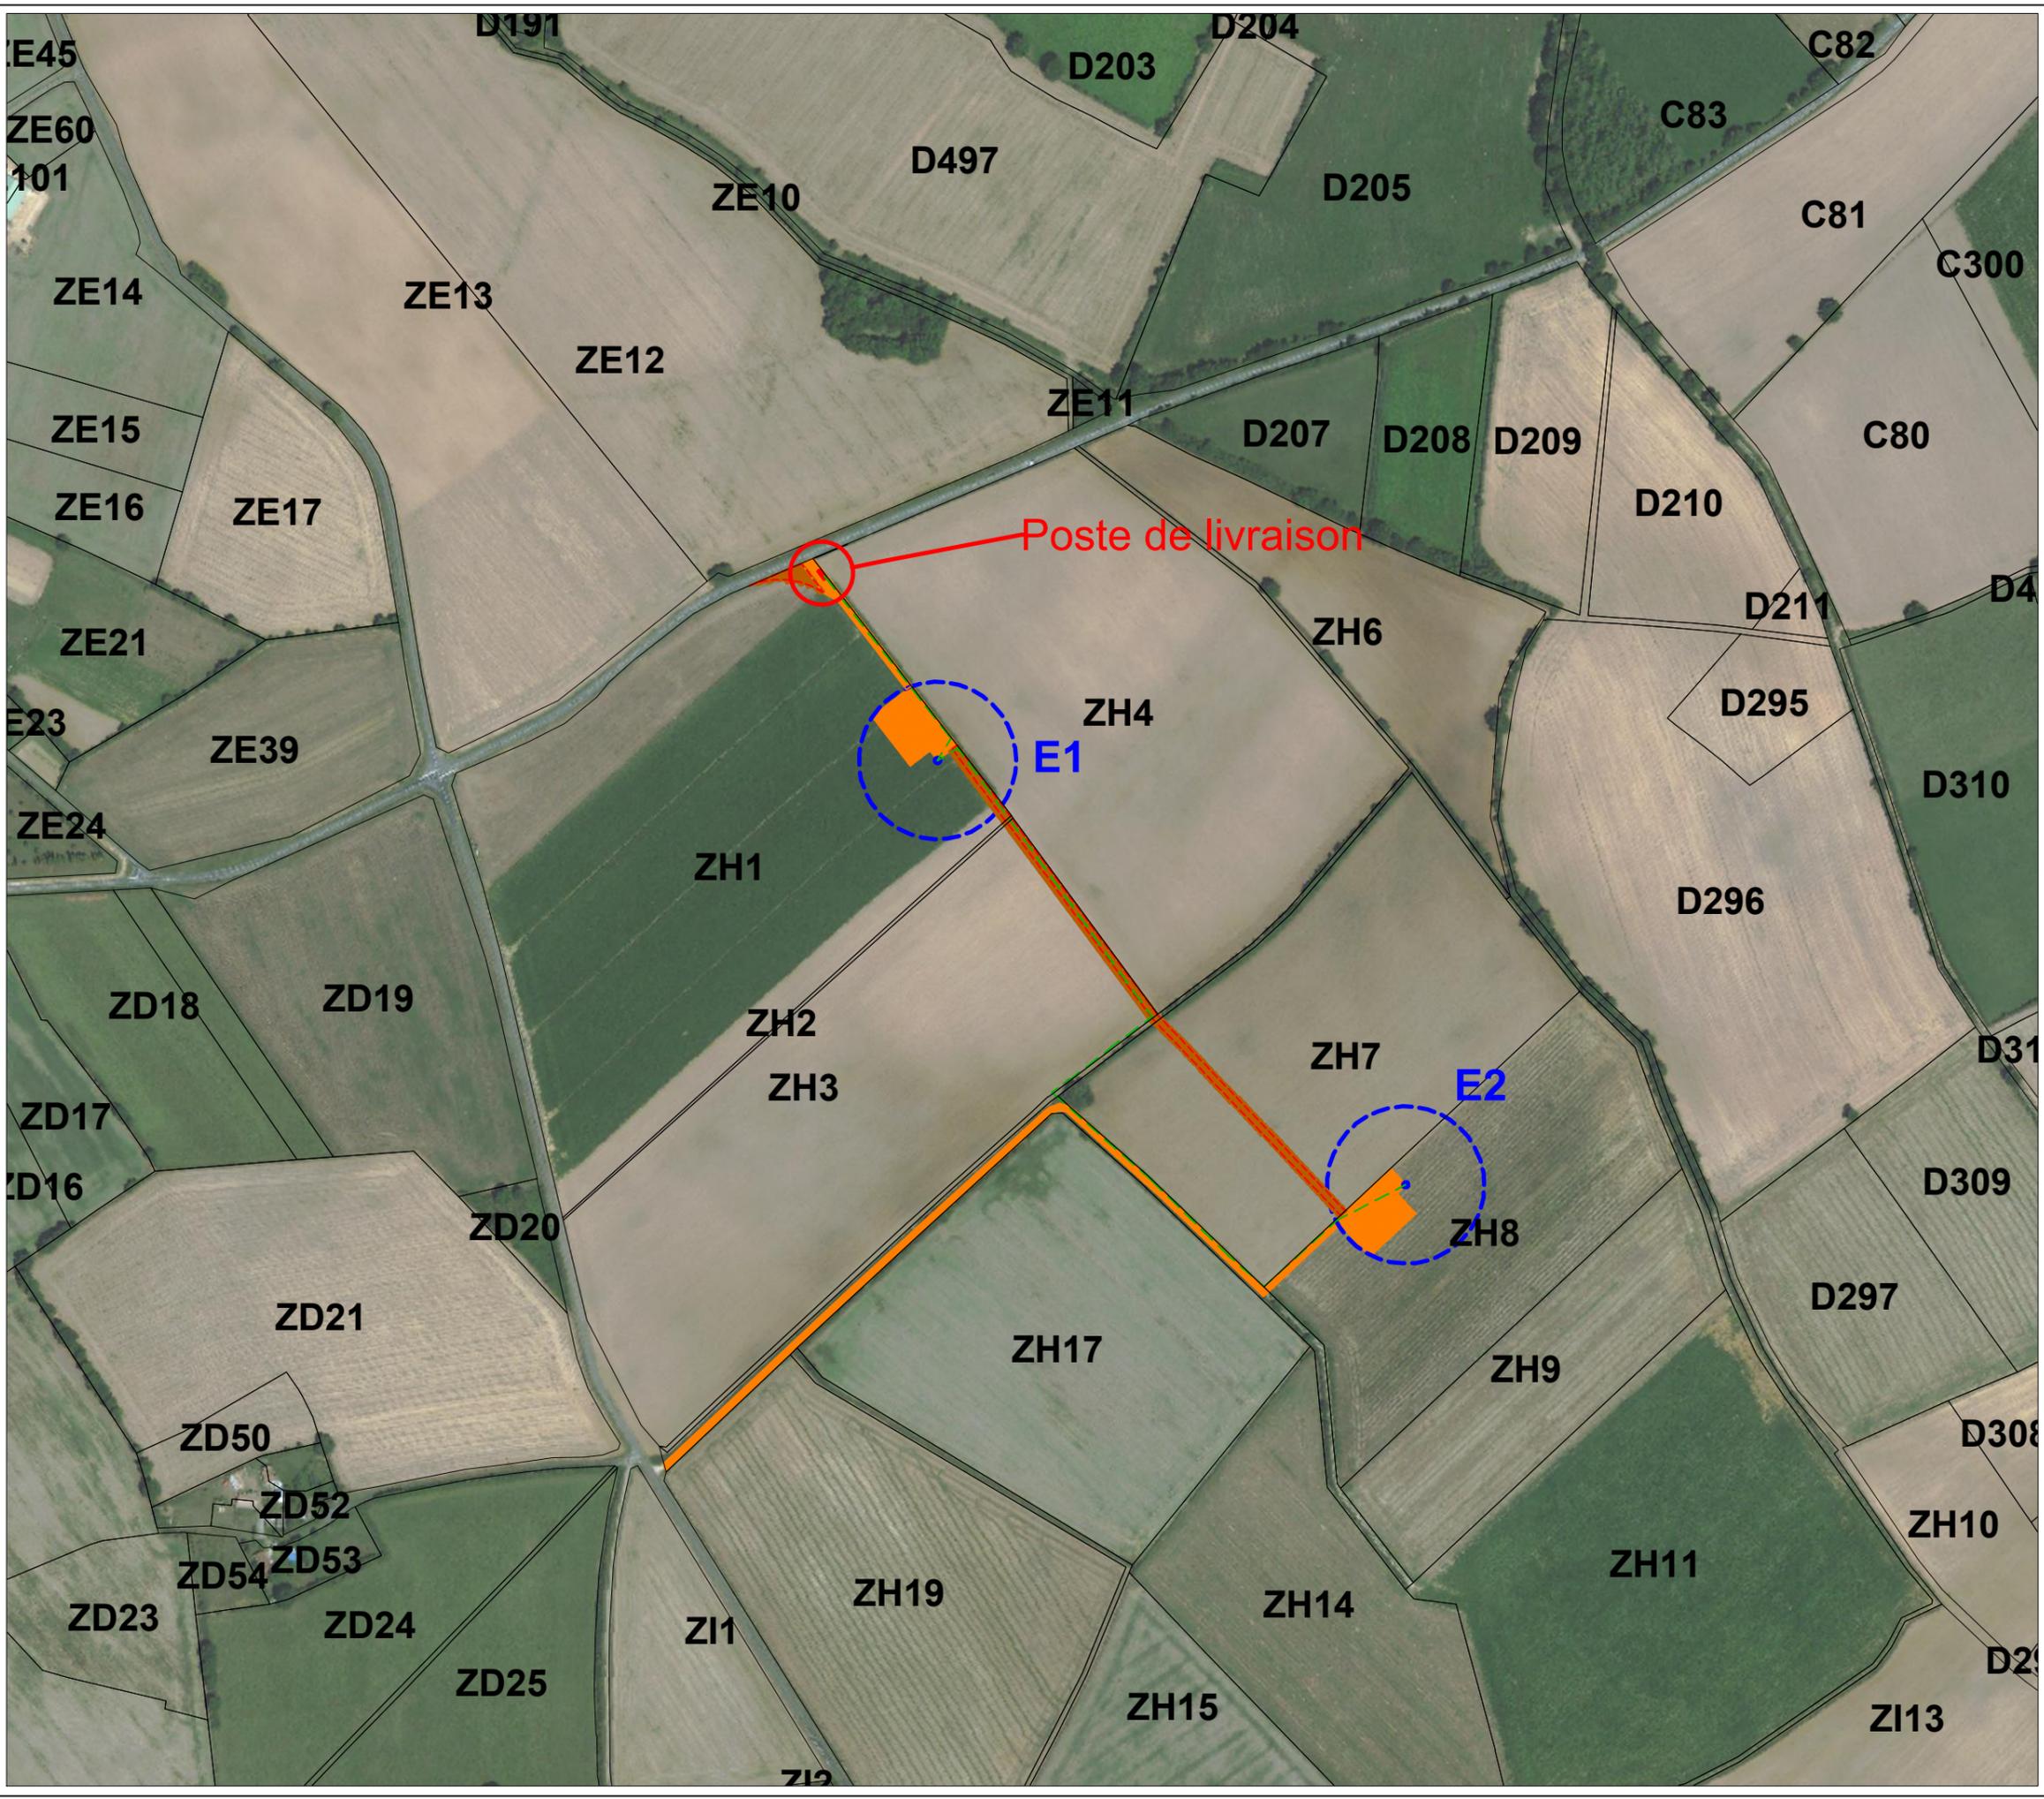



# Projet éolien de La Chapelle

## Plan d'ensemble des éoliennes

### La Chapelle

#### LEGENDE

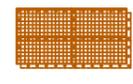-  Eolienne : emprise du mât et du rotor
-  Aire de grutage et chemin : aménagements définitifs
-  Pan coupé et accès : aménagements temporaires
-  Plaque de roulage : aménagements temporaires
-  Raccordement électrique interne
-  Limites communes
-  Poste de livraison

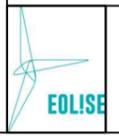

Date:	Janvier 2025
Echelle:	1/10000
Plan:	ELEns