

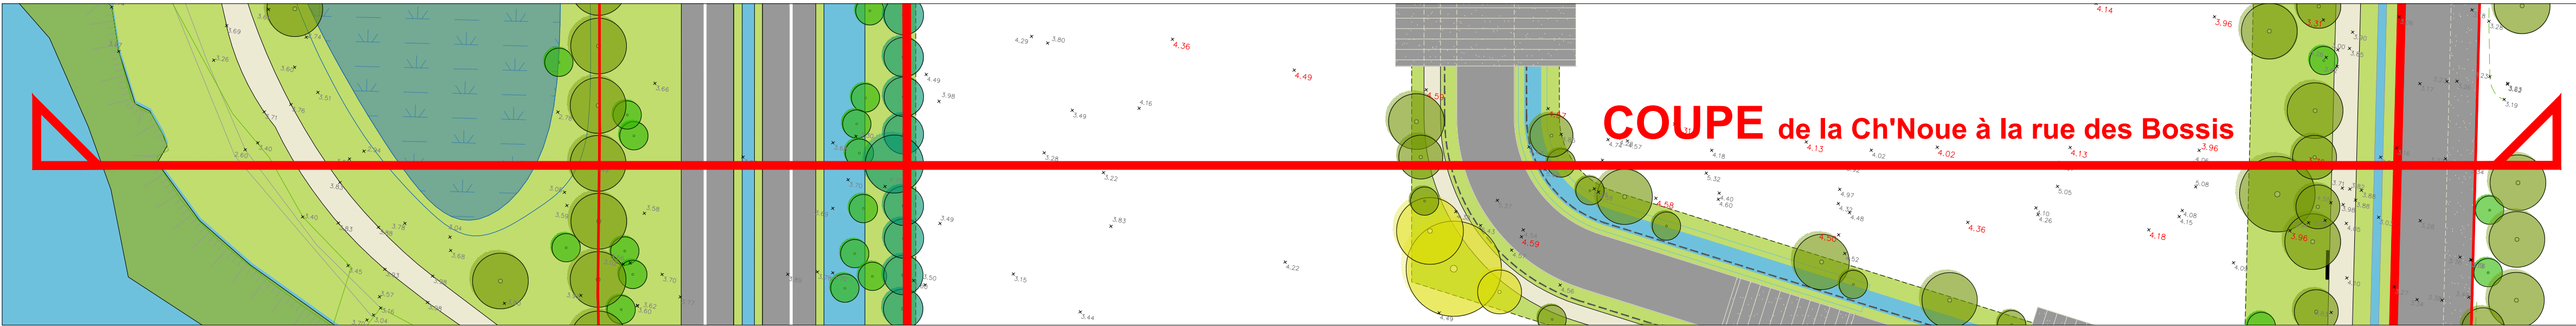
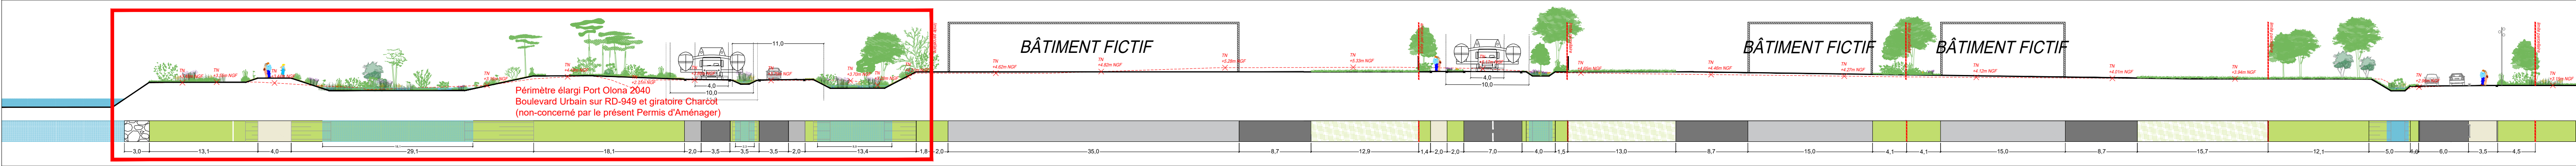


COUPE de la Ch'Noue à la rue des Bossis

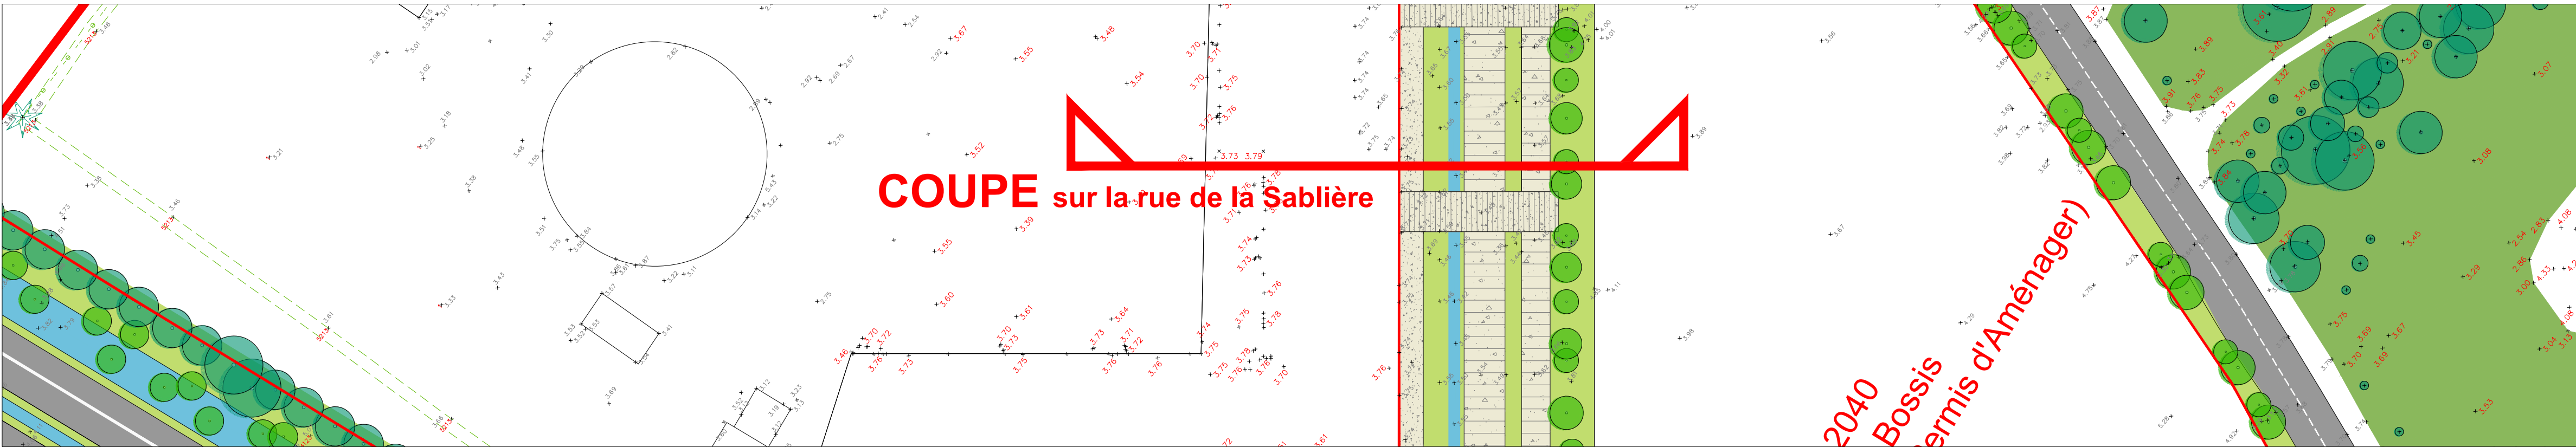

COUPE sur la rue de la Sablière

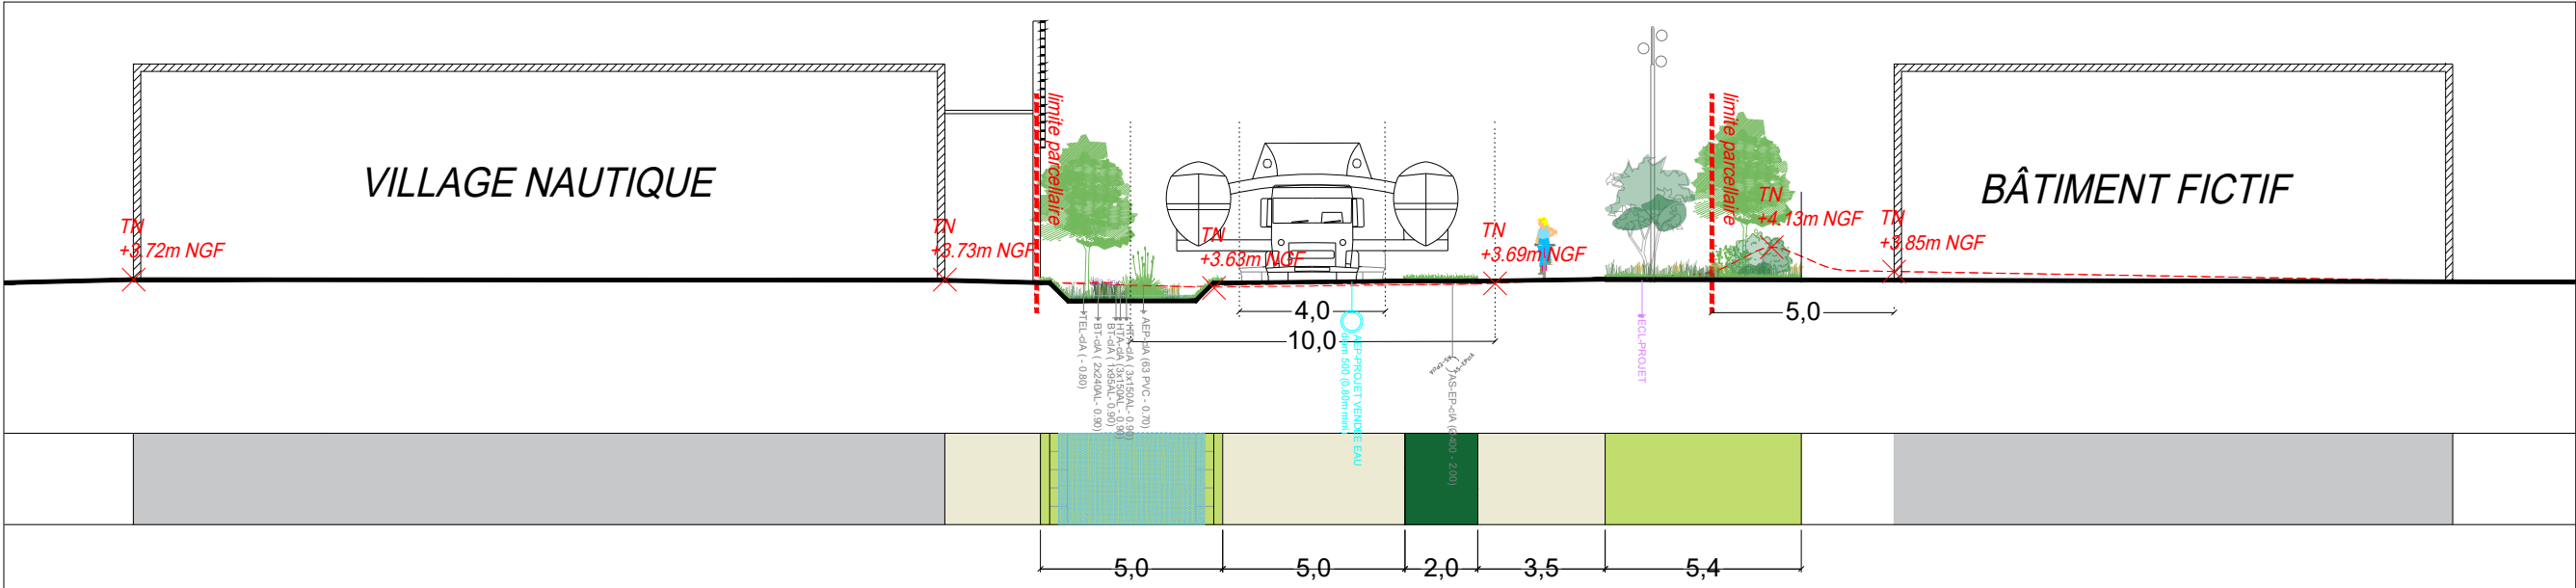

LES SABLES D'OLONNE
Parc d'activités de Port Olona 3

Deux vues et coupes faisant apparaître la situation du projet dans le profil du terrain naturel

MAÎTRE D'OUVRAGE :	MANDATAIRE :
Les Sables d'Olonne Agglomération	SPL Destination Les Sables d'Olonne
 AGGLOMÉRATION 21 Pl. du Pollu de France 85100 Les Sables-d'Olonne Tél. : 02 51 23 16 00	 36 rue Nicot 85100 Les Sables-d'Olonne Tél. : 02 51 96 81 02

MAÎTRISE D'ŒUVRE :	BUREAU D'ÉTUDES
ARCHITECTE-PAYSAGISTE : mandataire	BUREAU D'ÉTUDES
 'urbicus' Jean-Marc GAULIER architecte et paysagiste 3 rue Edme Frémy - 78 000 Versailles Tél. : 01 39 53 14 35 asp@urbicus.fr - www.urbicus.fr	 ZAC Saint Sulpice - Immeuble Osiris Bâtiment I - 12, rue du Pâtis Tatelin CS 50891 35 708 Rennes Tél. : 02 99 83 67 00
BUREAU D'ÉTUDES	
 Bureau SIROT-MICHEL 20 rue du Lieutenant Maurice Anger 85100 Les Sables-d'Olonne Tél. : 02 51 32 98 57 contact@bsm85.fr - www.bsminfra.fr	

AVP	URB	PA5	PA	DATE REMIS : Janvier 2025
PHASE	ÉMETTEUR	N° PLAN	SECTEUR	ECHELLE : 1/500
CODE PROJET : SDO_ZAC_449				
CHEMIN : G:\SDO_ZAC_450\02_AVPI\Pièces graphiques\Autocad\SDO_ZAC_250120.dwg				

Indice	Date	Objet de l'indice	Auteur
A	06.01.2025	rendu PA	URBICUS
B	20.01.2025	rendu PA	URBICUS