


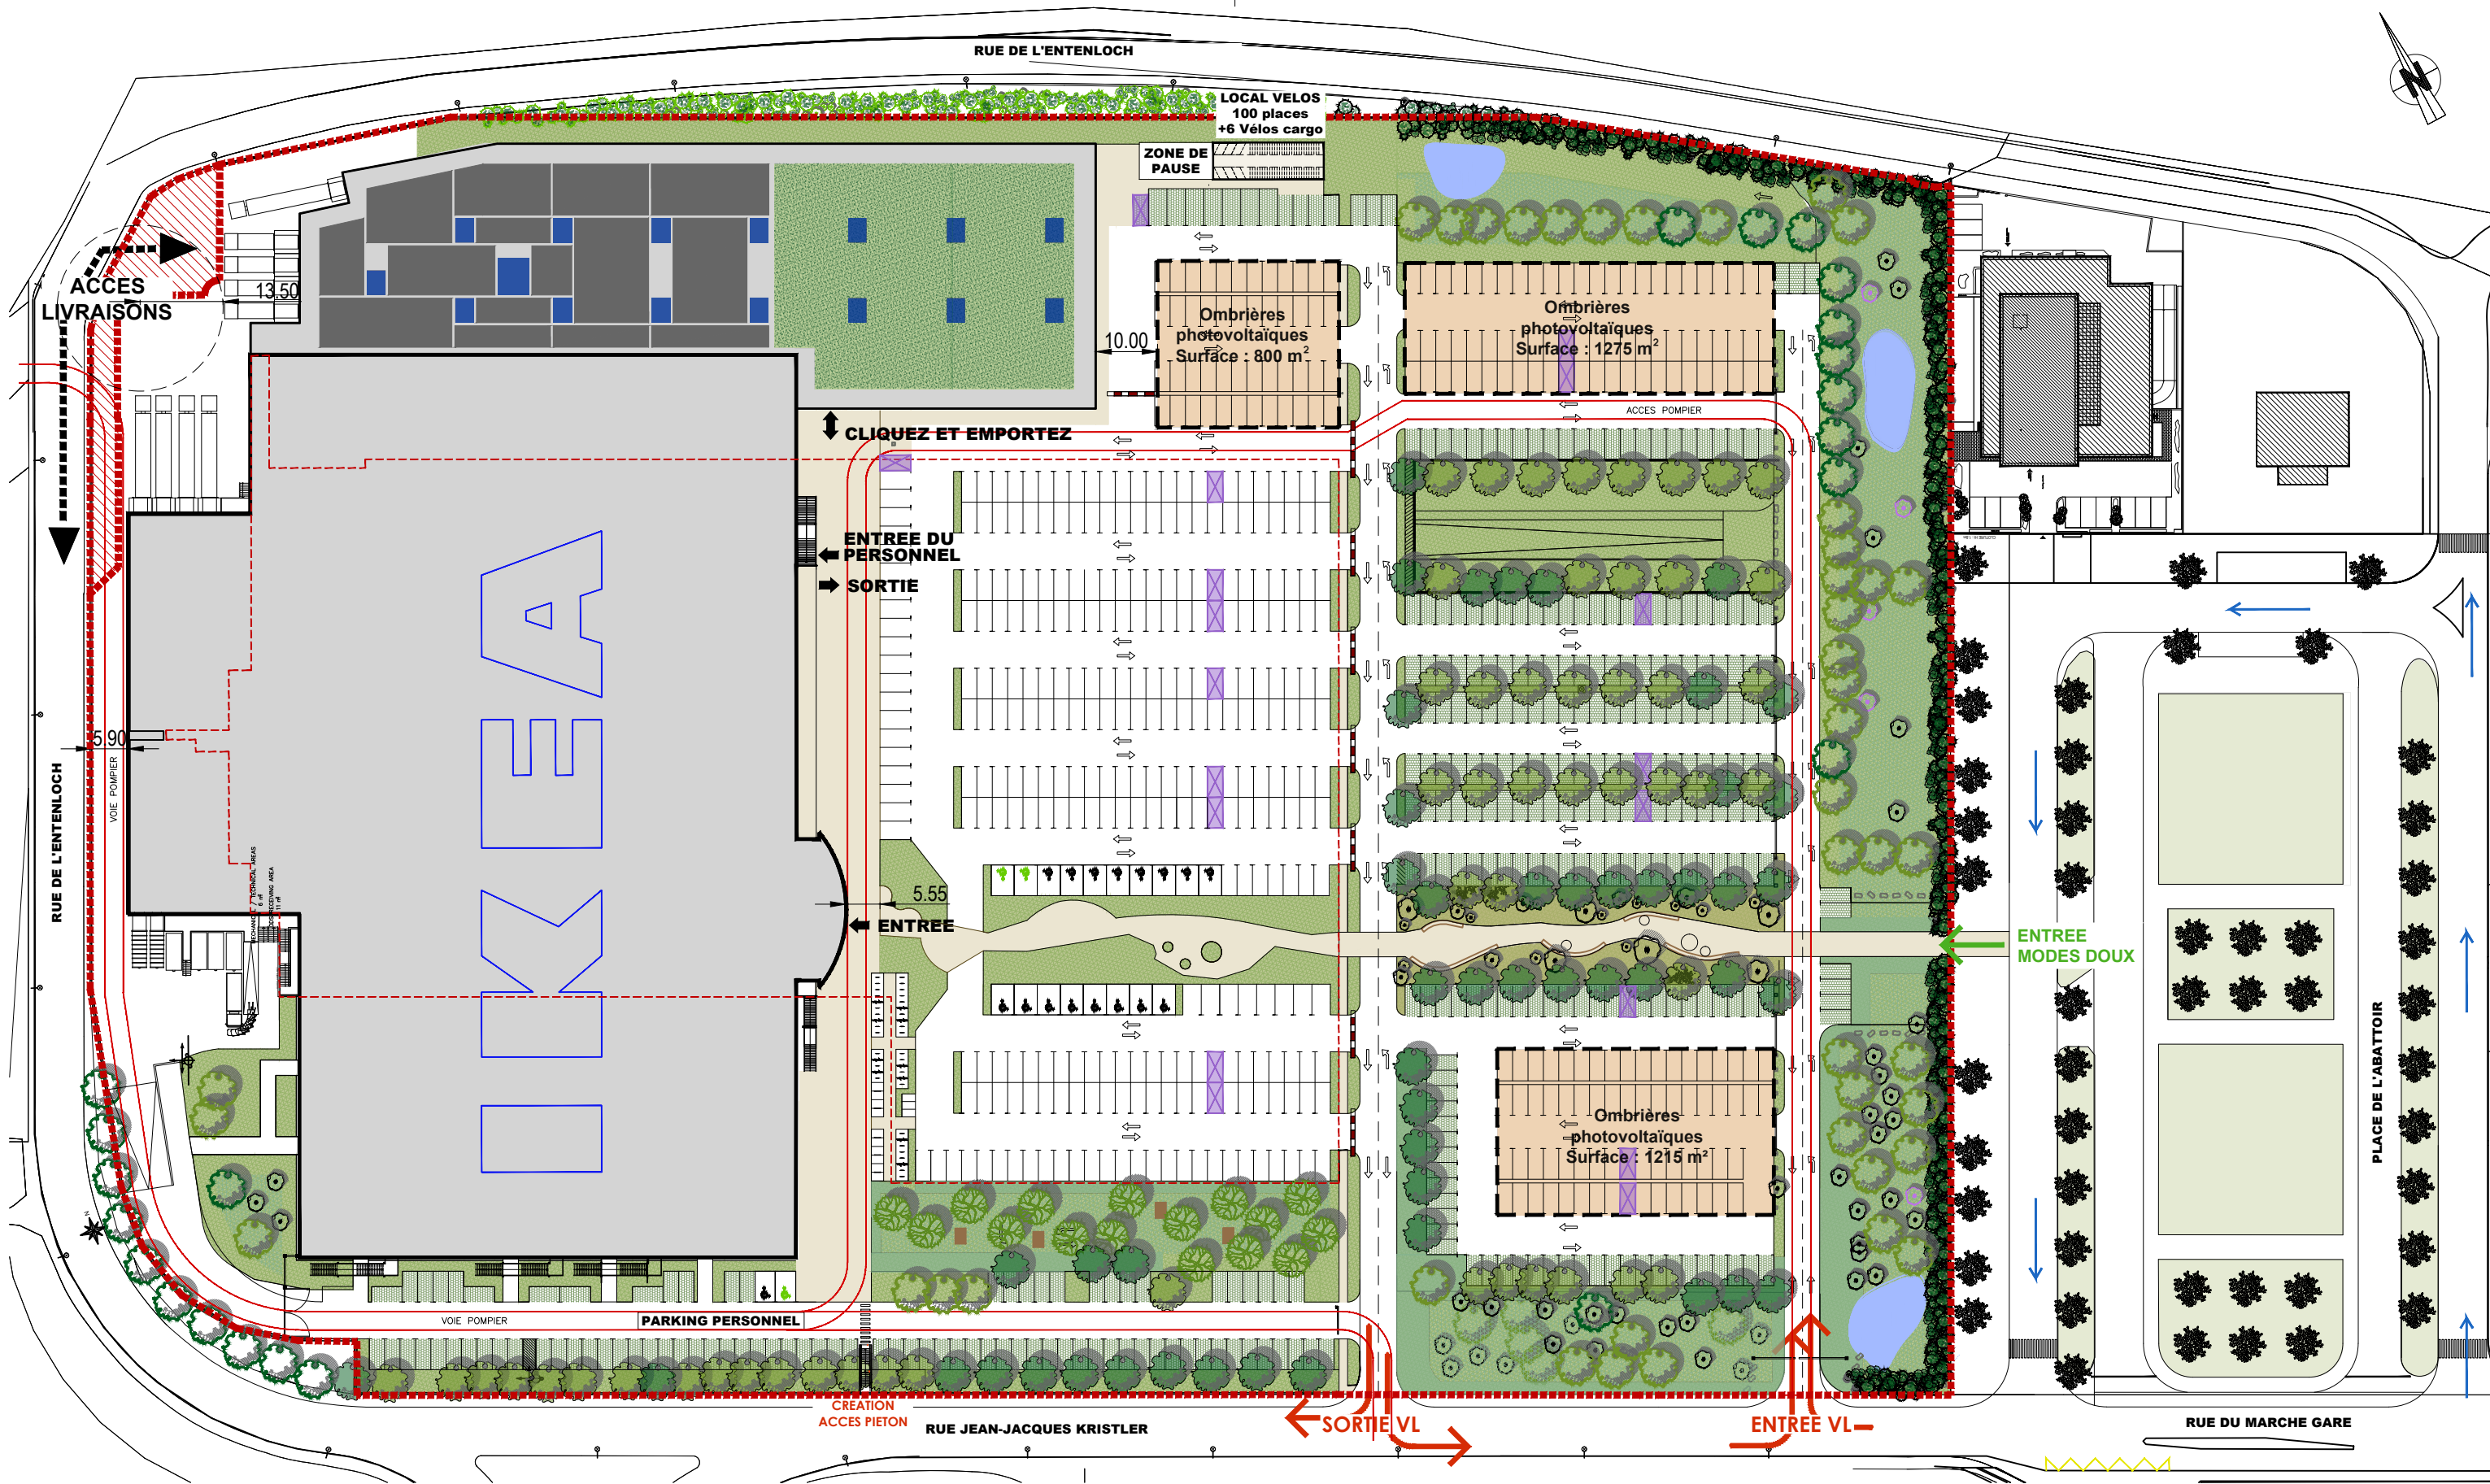

REAMENAGEMENT DU PARKING

ETAT PROJETE - 12/02/2024

PLAN D'AMENAGEMENT

Maitre d'oeuvre

urban
etic

architectes
et urbanistes

Maitre d'ouvrage

IKEA

Développement du magasin IKEA Strasbourg
26 place de l'Abattoir
Cronembourg BP9
67037 STRASBOURG

01

NOMBRE TOTAL DE PLACES DE PARKING : 831 PLACES

PARKING PUBLIC 740 PLACES

PARKING PERSONNEL 91 PLACES

EMPLACEMENTS CHARIOTS

PLACES EN EVERGREEN

VOIE POMPIERS

OMBRIERES PV