

PRÉFECTURE DU NORD



Plan de Prévention des Risques Technologiques (PPRT)

TOTALGAZ

Commune de : ARLEUX ET CANTIN

Zonage Réglementaire

maître d'oeuvre :

Direction
Départementale
des Territoires et de la
Mer du Nord

Délégation Territoriale du Douaisis
cellule PAPERÉ (Planification,
Aménagement durable,
Prospective, Environnement
Risques et Eaux)

123 rue de Roubaix
59508 Douai Cedex



Direction régionale
de l'Environnement,
de l'Aménagement
et du Logement


NORD-PAS-DE-CALAIS

PPR approuvé le :

Echelle 1/5000 ème
au format A3

Mars 2010

Type_effet	Type_zon_regl
spr_F+_Fai,th_TF+_M	R
spr_Fai, th_M_nul	r
spr_Fai, th_M_nul	b1
spr_Fai, th_Fai_nul	b2

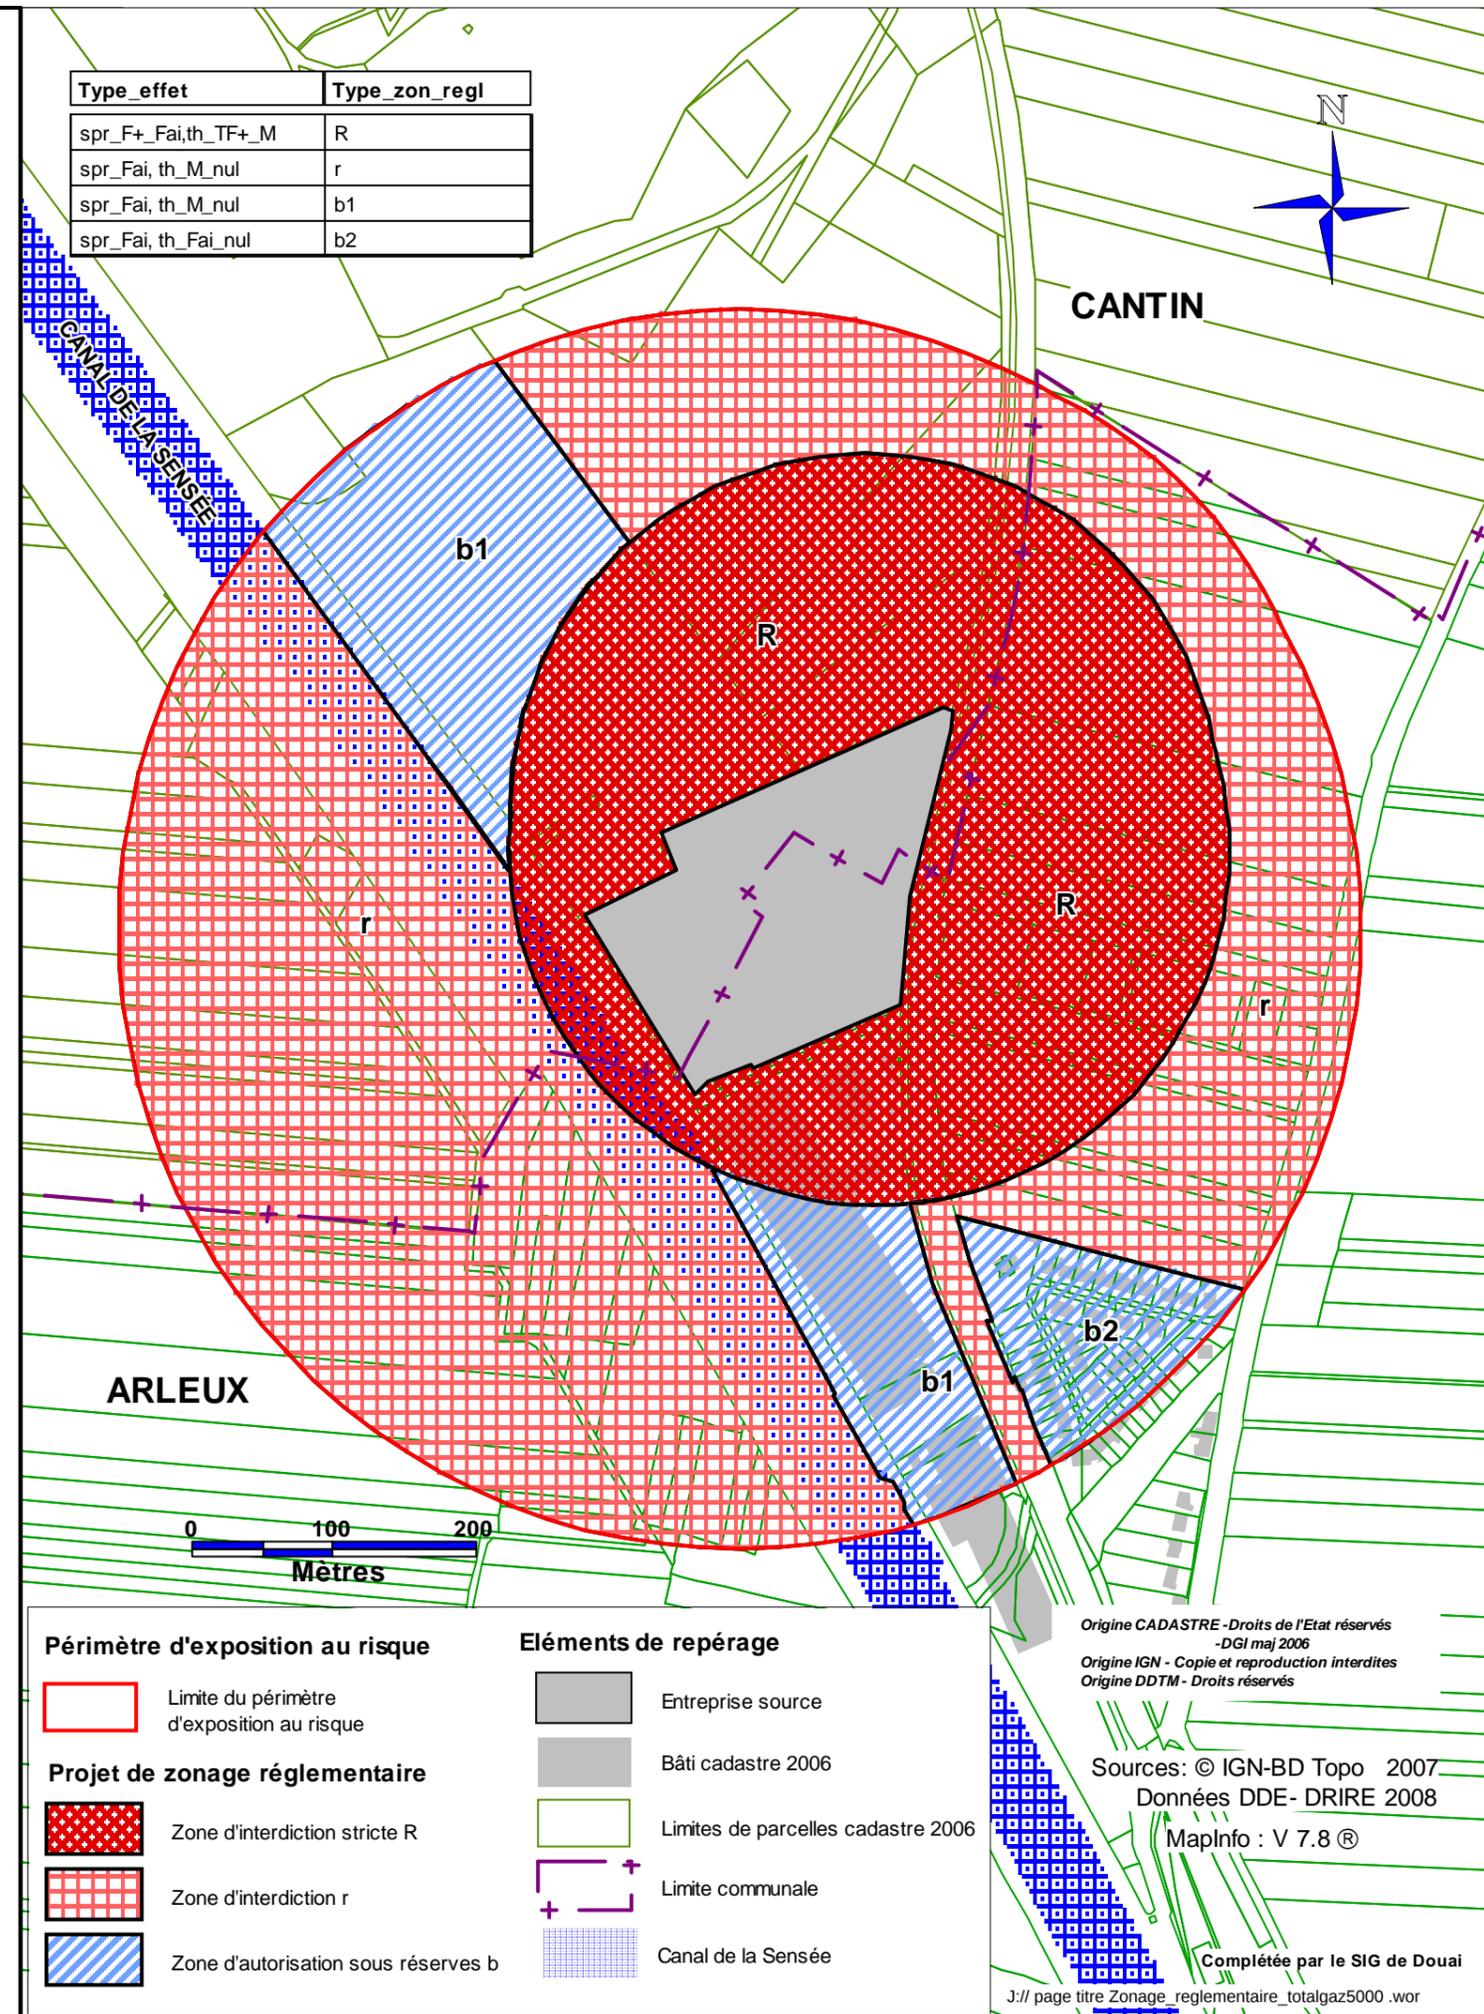

Périmètre d'exposition au risque

Limite du périmètre
d'exposition au risque

Projet de zonage réglementaire

- Zone d'interdiction stricte R
- Zone d'interdiction r
- Zone d'autorisation sous réserves b

Éléments de repérage

- Entreprise source
- Bâti cadastre 2006
- Limites de parcelles cadastre 2006
- Limite communale
- Canal de la Sensée

Origine CADASTRE -Droits de l'Etat réservés
-DGI maj 2006
Origine IGN - Copie et reproduction interdites
Origine DDTM - Droits réservés

Sources: © IGN-BD Topo 2007
Données DDE- DRIRE 2008

MapInfo : V 7.8 ®

Complétée par le SIG de Douai

J:// page titre Zonage_reglementaire_totalgaz5000 .wor