
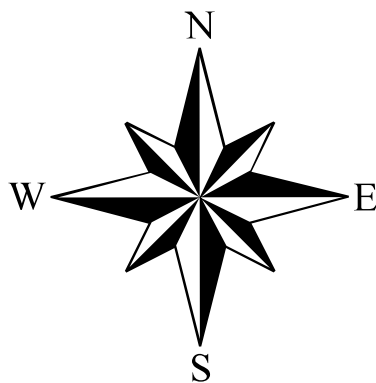


Légende

- Chaussée drainante
 - Déversoir d'orage
 - Pompage
 - Station d'épuration
 - Traitement physique
- A-Collecteur - En service
- Collecteur autre
 - Collecteur autre (avec sens d'écoulement)
 - Collecteur séparatif - Eaux pluviales
 - Collecteur séparatif - Eaux pluviales (avec sens d'écoulement)
 - Collecteur séparatif - Eaux usées
 - Collecteur séparatif - Eaux usées (avec sens d'écoulement)
 - Collecteur de refoulement
 - Collecteur de refoulement (avec sens d'écoulement)
 - Collecteur - Eaux unitaires
 - Collecteur - Eaux unitaires (avec sens d'écoulement)
 - Emprise d'ouvrage

DOUAISIS AGGLO
Commune de ARLEUX
réseaux d'assainissement
planche globale

format A0 - échelle 1/5000ème

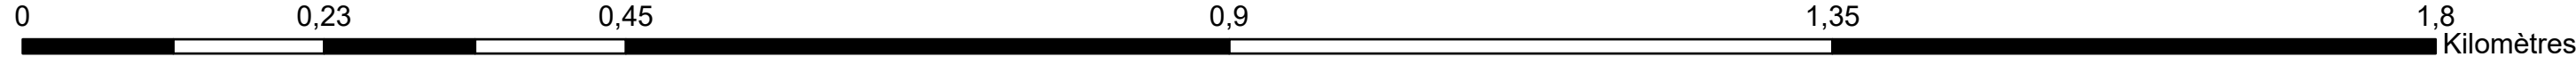

Cartographie au 15/11/2022