




- VUE EN PLAN -
Ech: 1/33

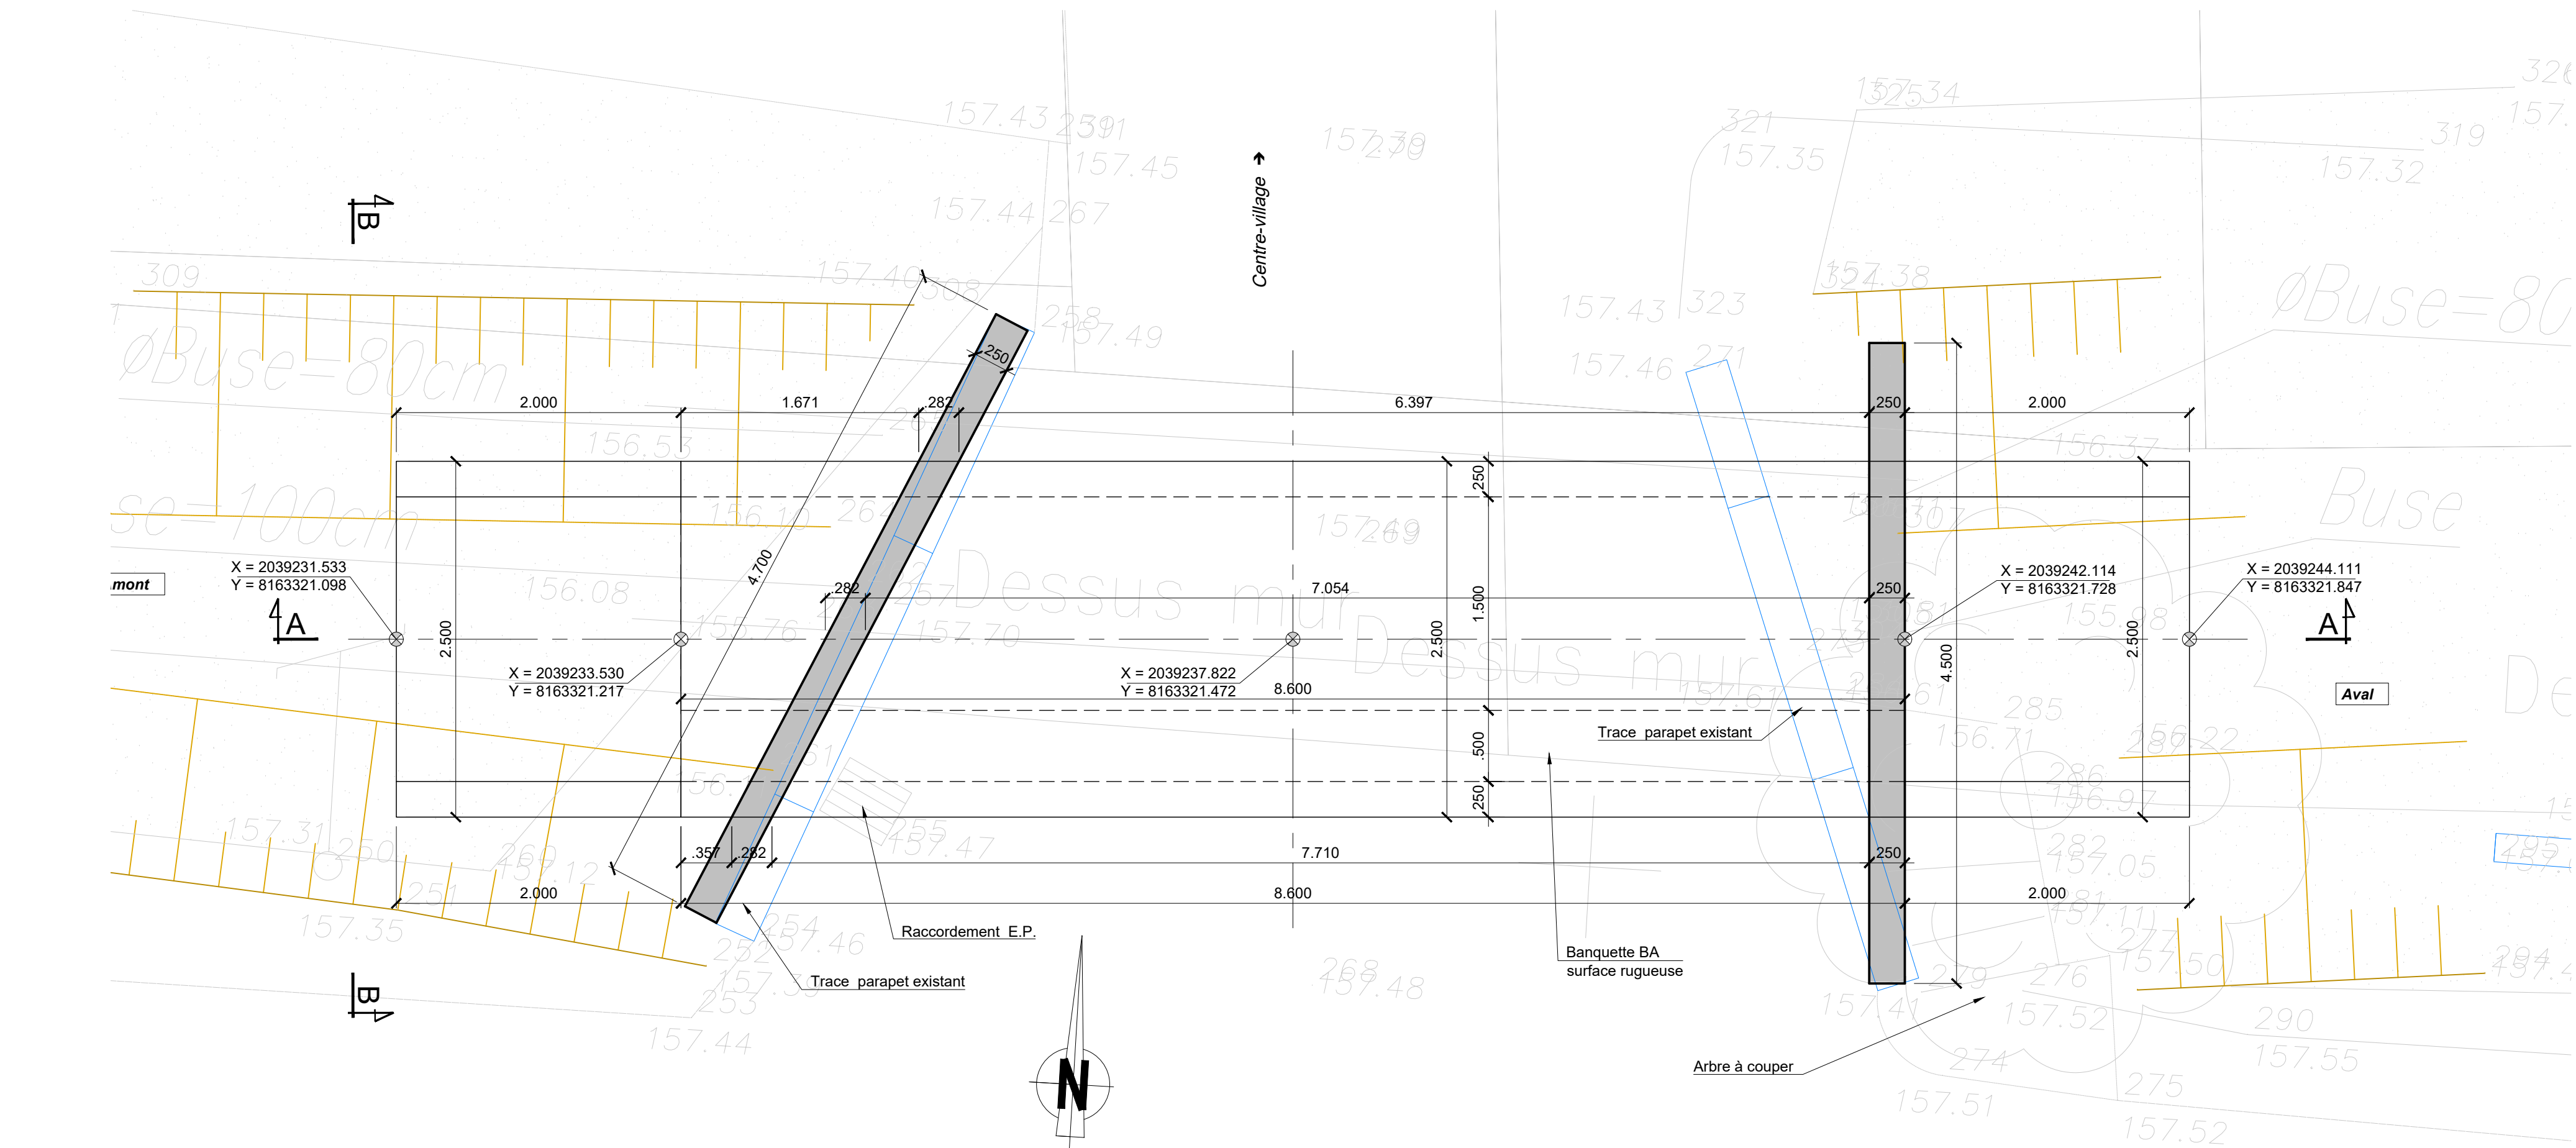


- COUPE LONGITUDINALE A-A -
Ech: 1/33

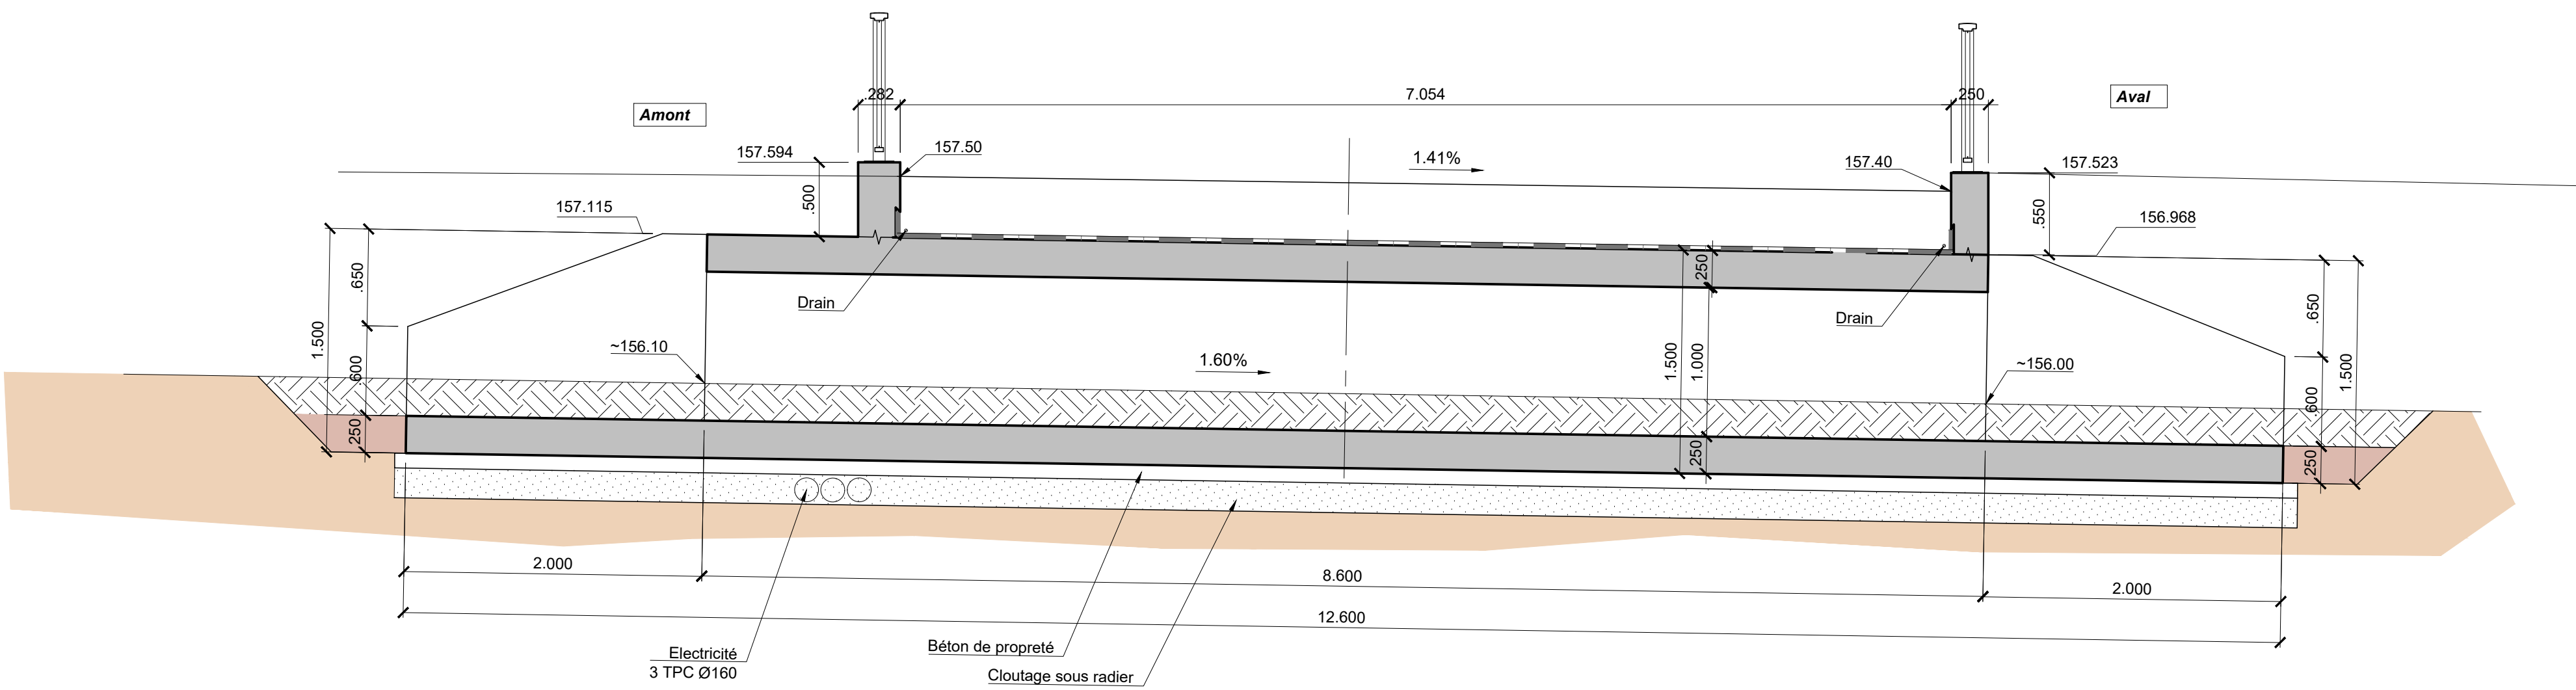

- COUPE TRANSVERSALE -
Ech: 1/33

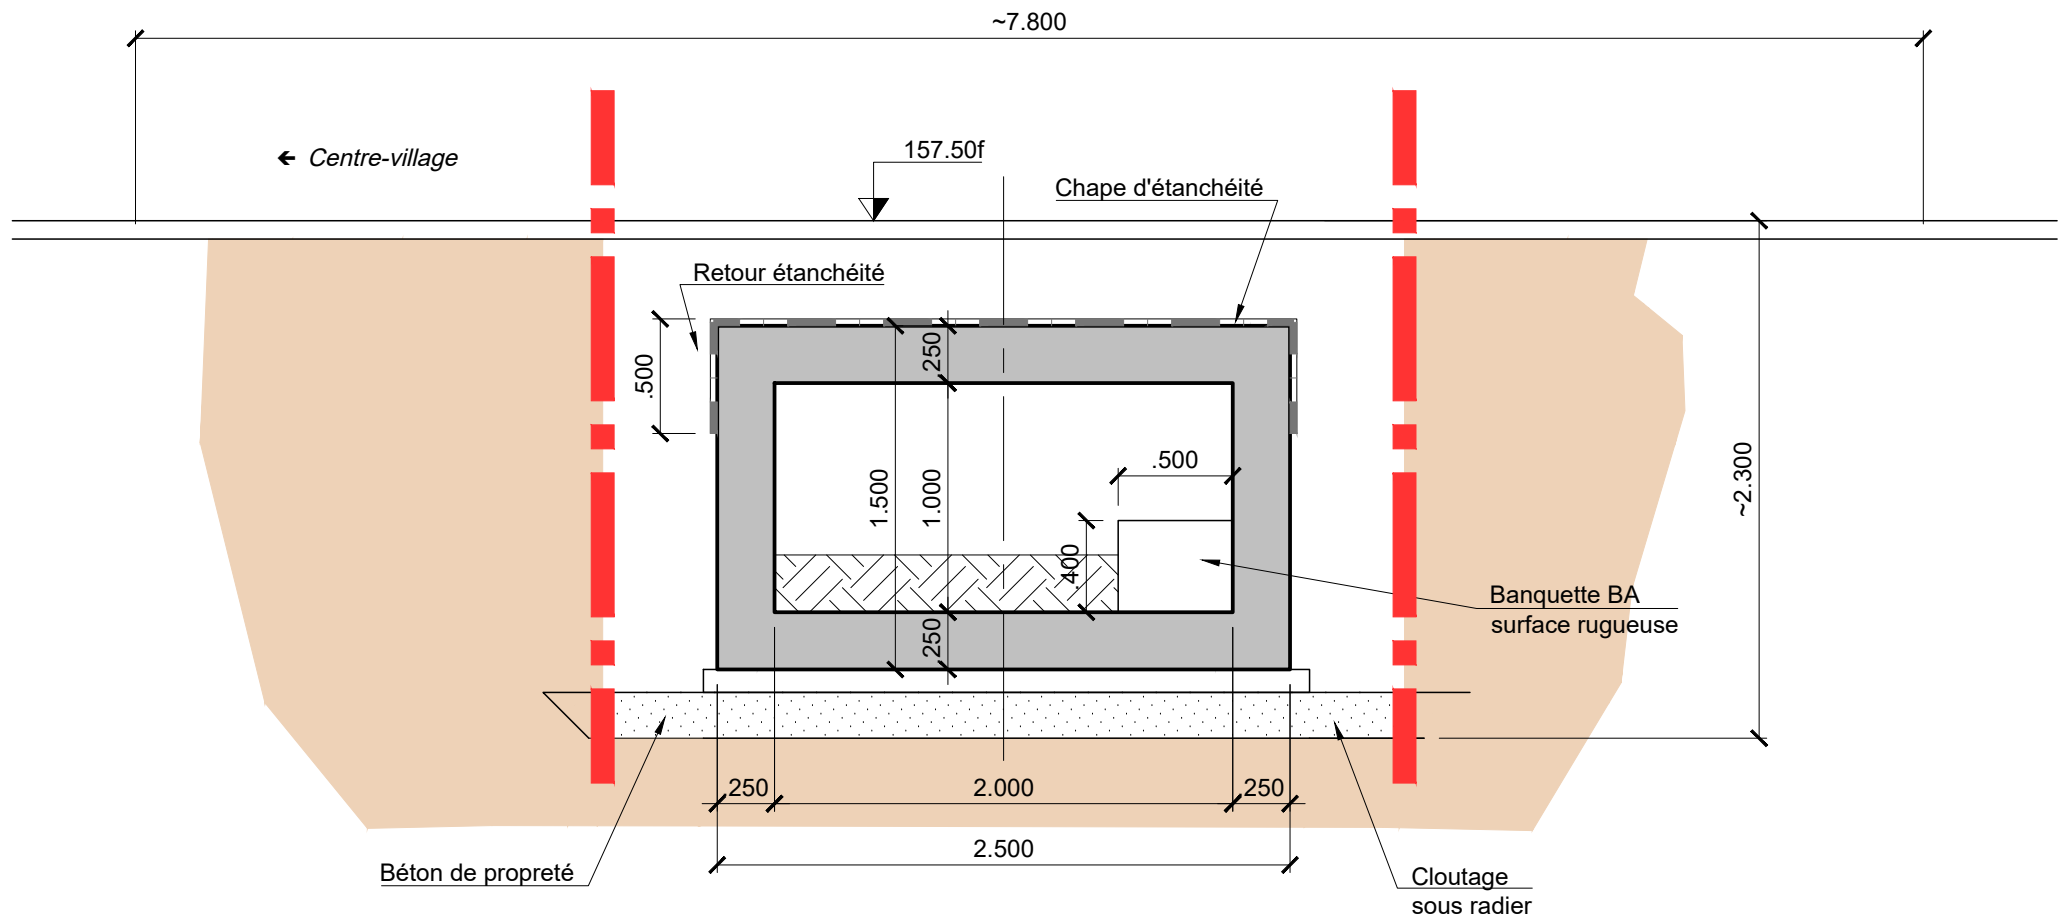

- ELEVATION B-B -
- Côté Amont -
Ech: 1/33

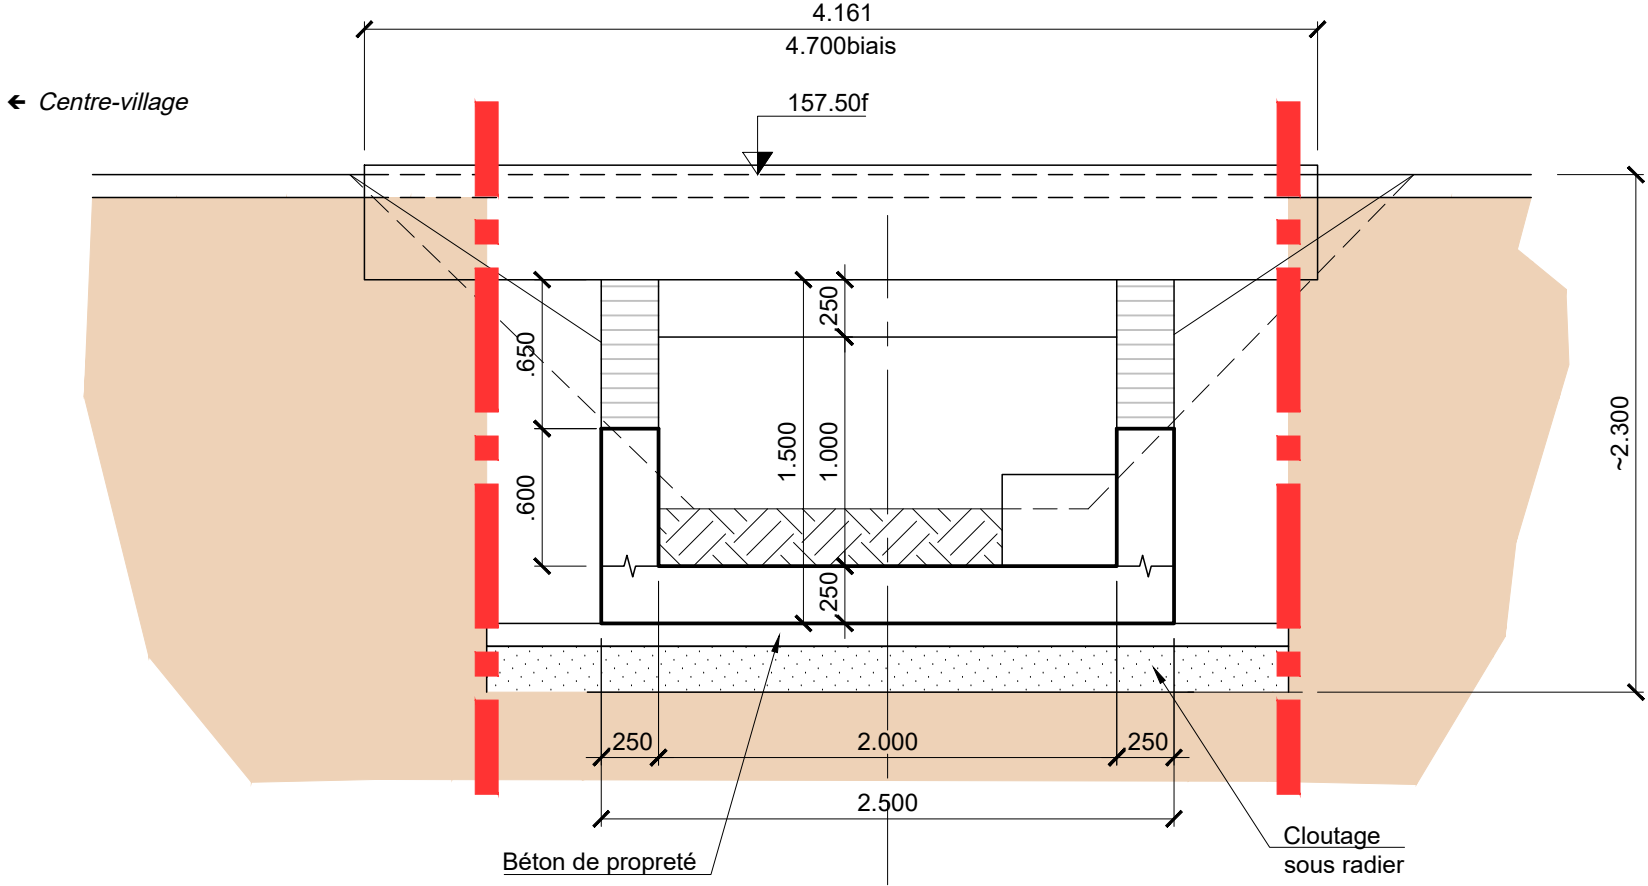

MAITRISE D'OUVRAGE

Strasbourg.eu
eurométropole

Ville et Eurométropole de Strasbourg
Direction Mobilité, Espaces Publics et Nature
Service Travaux et Grands Projets
3 Parc de l'Isle - 67076 STRASBOURG
Tél : 03 88 98 50 00 / www.strasbourg.eu



MAITRISE D'OEUVRE POUR LES TRAVAUX
D'AMENAGEMENT DU COURS D'EAU
"LE MUEHLBACH" A ACHENHEIM

PLAN D'ENSEMBLE OH19
- Breuschwickersheim -

Numéro affaire : EE637300
Chrono GED : 00023

MANDATAIRE

INGÉROP
Inventons demain

INGÉROP Conseil & ingénierie
40 Boulevard La Fontaine BP 1903 - 67033 STRASBOURG Cedex 2
Tél : 03 88 33 60 00 / Fax : 03 88 33 60 01 / ingeroop.strasbourg@ingerop.com

Indice	Date	Objet de l'indice	Document		
			Rédacteur	Vérificateur	Approbateur
A00	11/10/2024	Première émission	D. GEI.	M. TCH.	V. KLI.

Référence du document							
Phase	Thème	Zone	Emetteur	Nature doc	Numéro	Indice	Echelle
AVP	GC	URB	ING	PLA	A2	A00	1/33