

COMMUNE DE VALFF




Projet d'extension - Zone à défricher

Echelle 1/2000

LEGENDE :

-  Limite de commune
-  Limite de section
-  Limite parcellaire
-  Périmètre d'autorisation actuel
-  Limite de l'extension projetée
-  Zone de boisement à défricher

Commune	Lieu-Dit	Section	Parcelle	Surface graphique totale de la parcelle (m ²)	Surface à défricher (m ²)
Niedernai	MITTEL BRUCH	66	2 (pp)	337210	7250

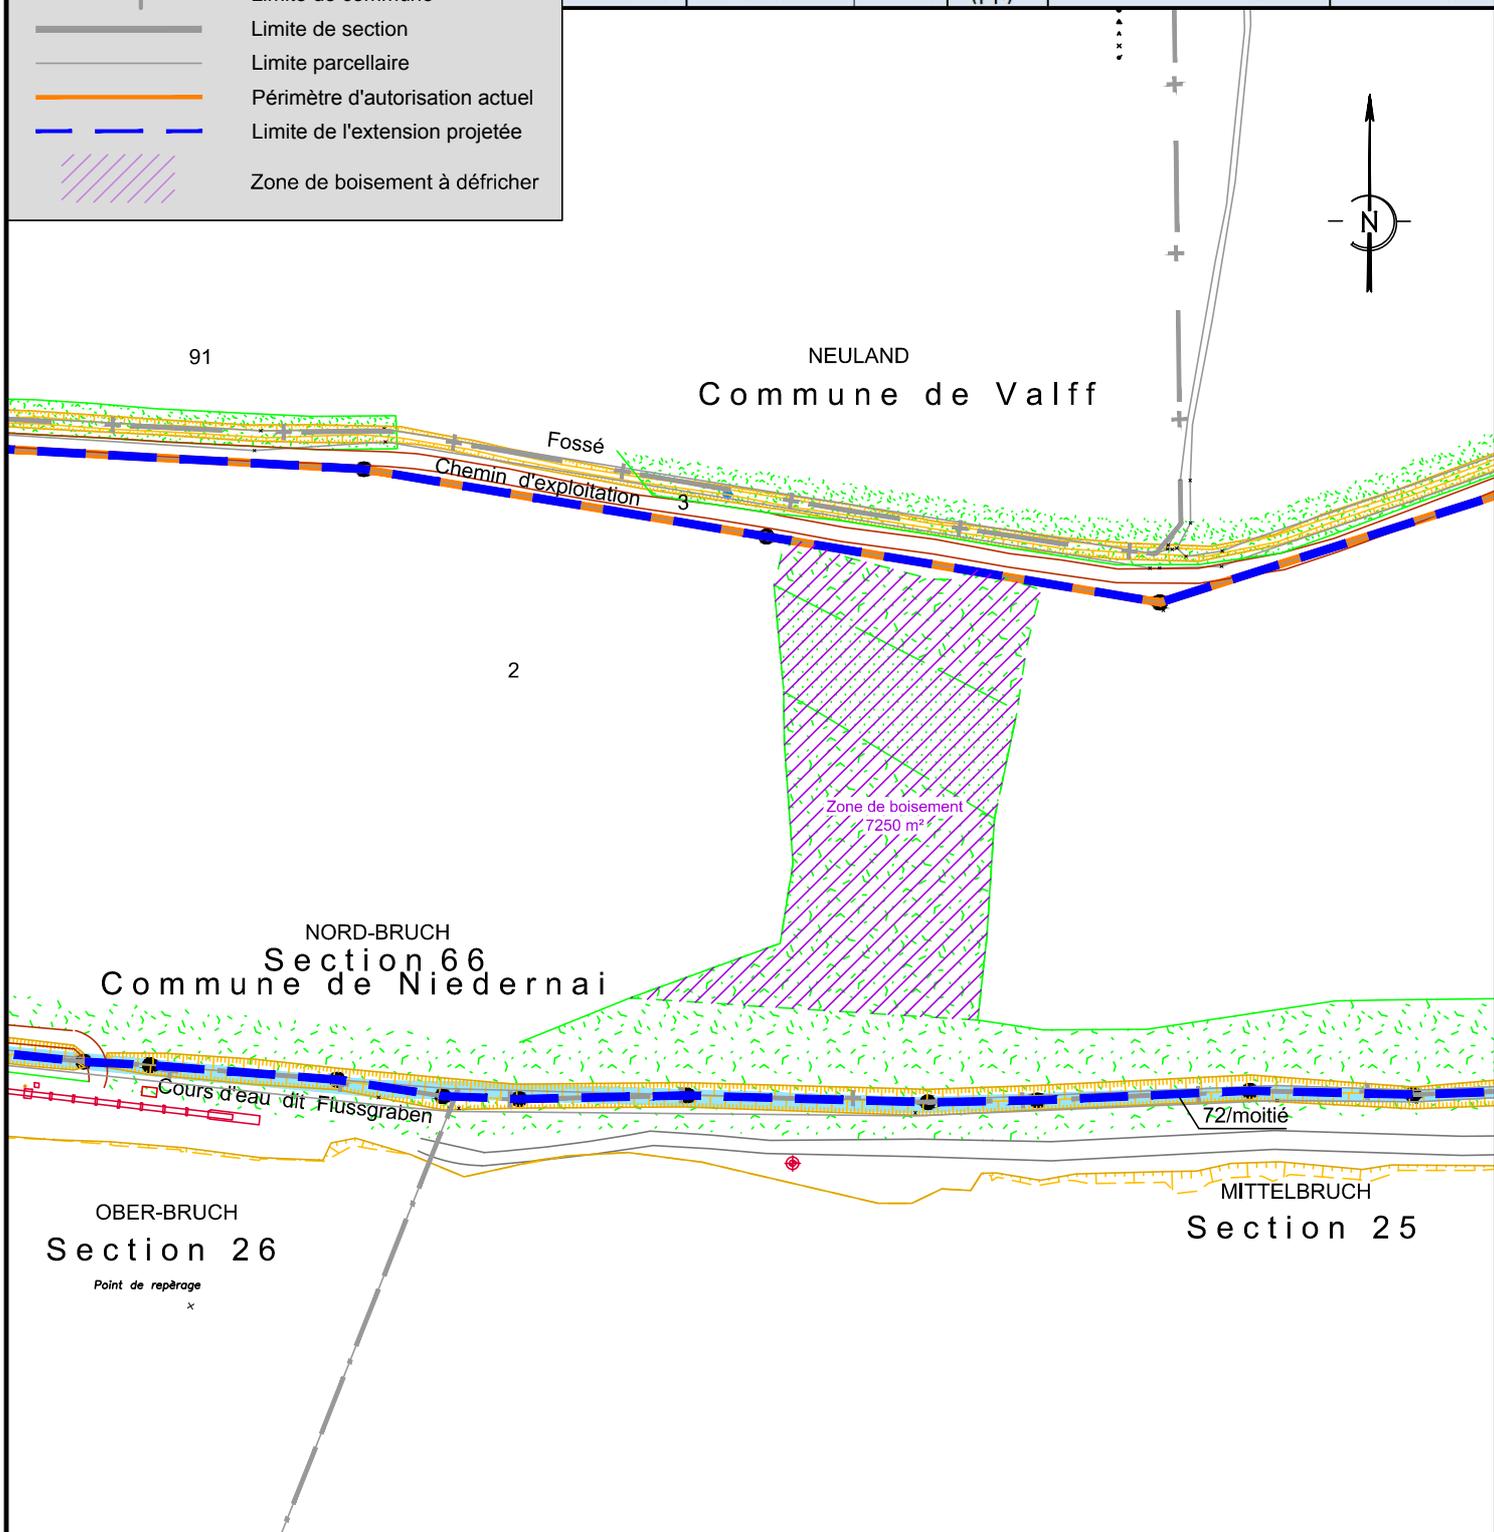

Système de coordonnées : Lambert I

Rattachement altimétrique : Réseau IGN69 - Altitude normale

Nota: Le parcellaire est issu de la digitalisation du plan cadastral et n'est représenté qu'à titre indicatif.



LAMBERT - Géomètres-Experts

BRUMATH - SARREBOURG - SARRE UNION - MOLSHEIM

www.lambert-geometre.fr

BRUMATH - 67170 - 1a rue de la paix - 03.88.51.10.79 - brumath@lambert-geometre.fr



Réf. n° 49167

Par : TS

Le : 19/07/2024