

Maître d'ouvrage

EIGO BATIGNOLLES 2025

11, route de Gachet
44307 Nantes

Maître d'oeuvre Conception



AGEIS
GEOMETRES EXPERTS
BUREAU D'ETUDE VRD

3, rue de la Planchonnais
44980 Sainte-Luce-sur-Loire
Tél. 02 51 85 02 56

Email : infobet@ageis-ge.fr
www.ageis-ge.fr

Architecte Urbaniste



PDAA
6, rue du Parc Royal
PARIS - 75003
Tél : 01.42.71.26.11
contact@pdaa.eu

Architecte Paysagiste



Thomas FERRARI
25, bis, rue de la Tour d'Auvergne
NANTES - 44200
Tél : 06.63.00.55.99
broussaille@atelierbroussaille.fr

"Quartier Batignolles Sud"

"SECTEUR 1"

PA 5
Situation du projet dans le profil du terrain
naturel avant et après travaux

Commune de :
Nantes (44)

Adresse :
Boulevard Jules Vernes


Indice	Modifications	Date
00	Edition du plan PA	18/11/2024

Conception : WI-SJ	Responsable : William JOSODOLA	Altimétrie : IGN69	Planimétrie : CC47
Dessin : FF			
Travaux :			


Section .. n°...

Dossier n°
21402-NAN PA SECTEUR 1


Echelle :
1/500e

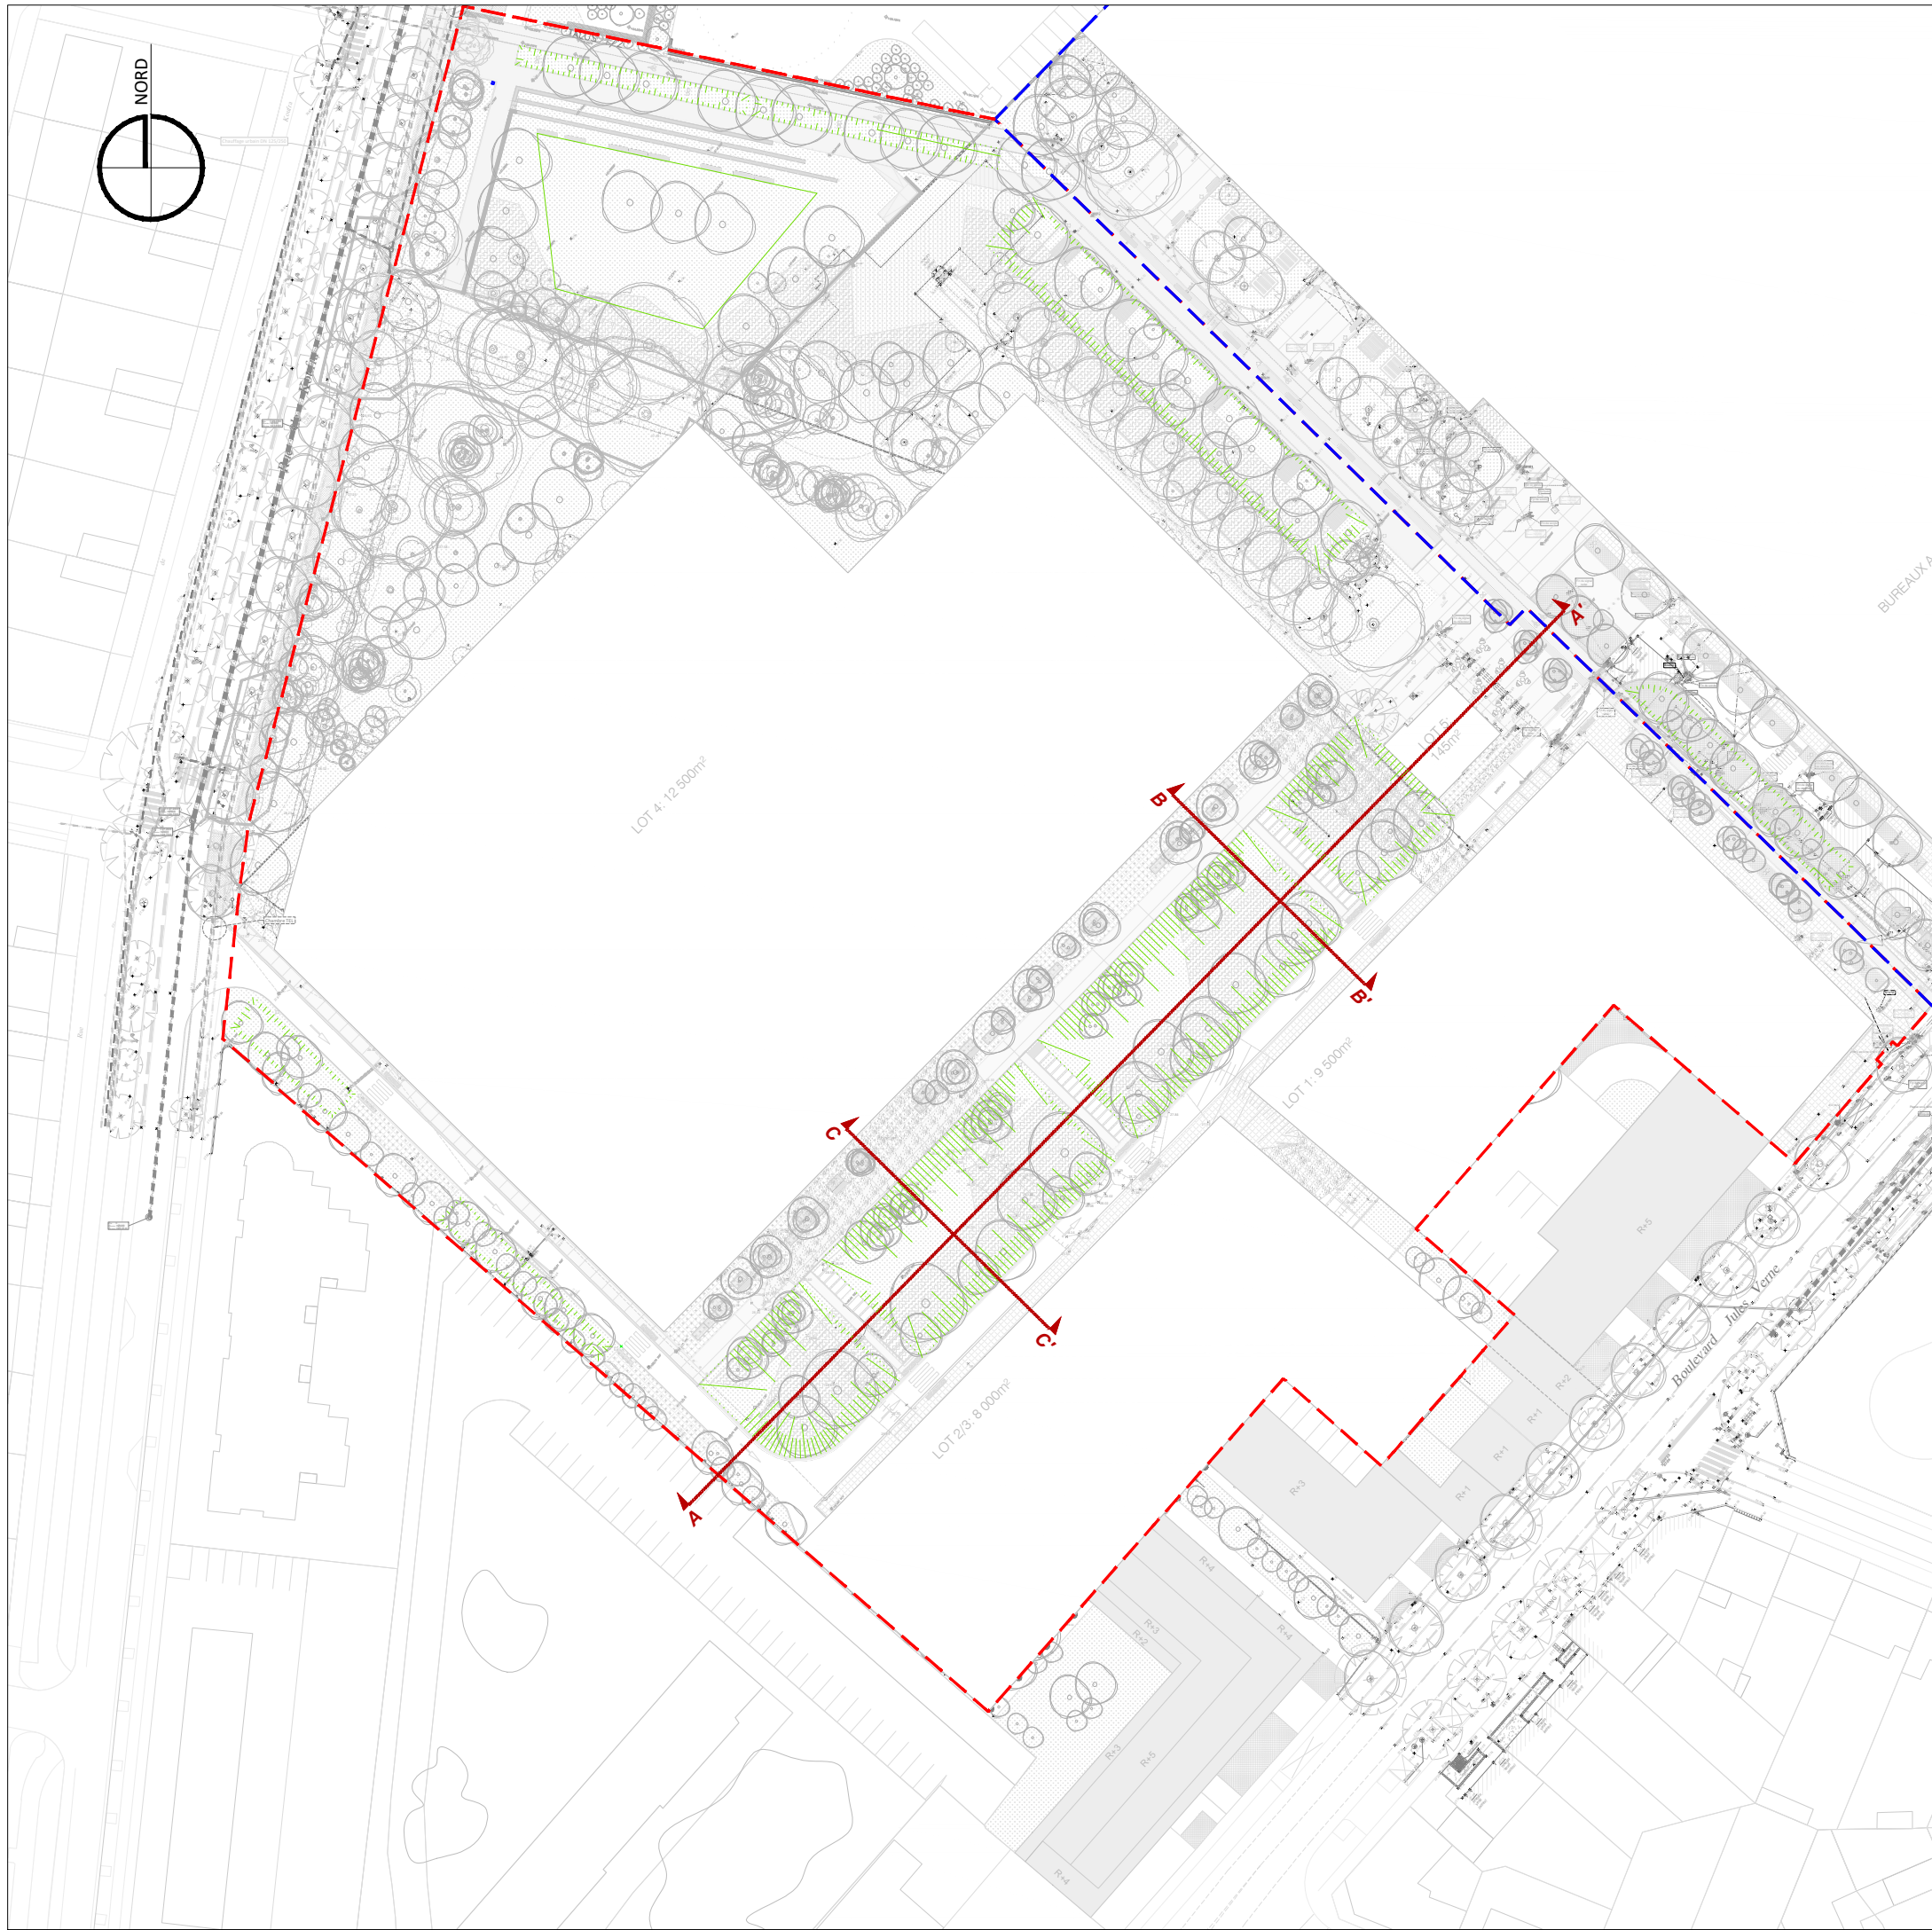

COUPE AA

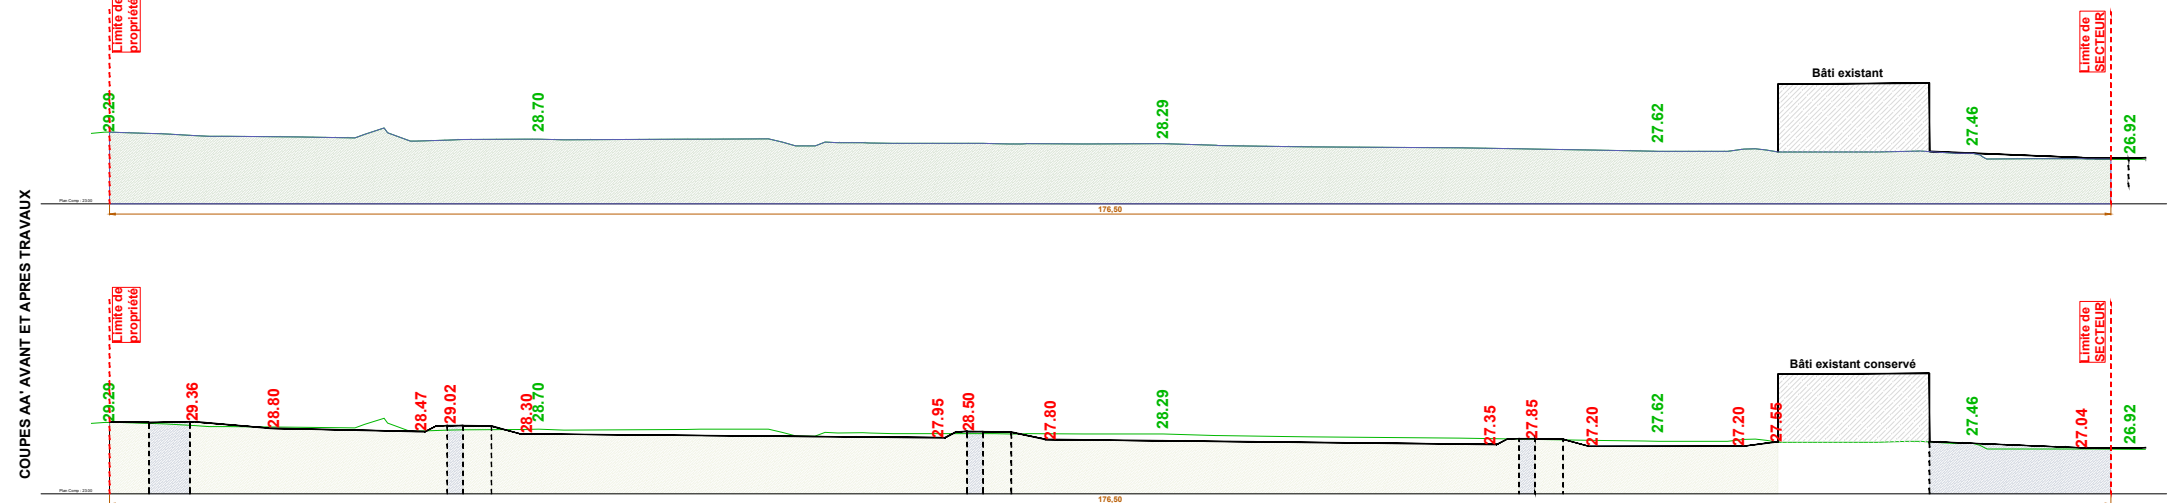

COUPE BB

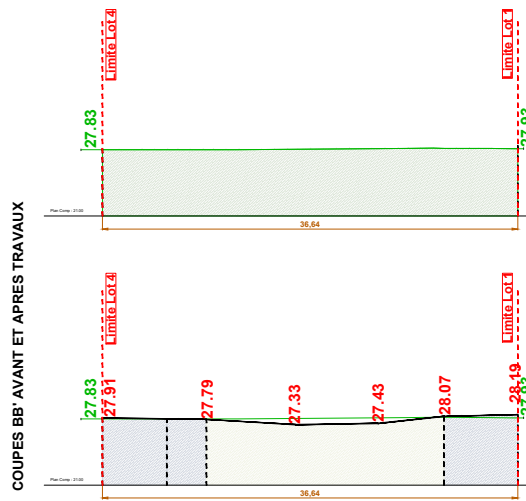

COUPE CC

