

Maître d'ouvrage

EIGO BATIGNOLLES 2025

11, route de Gachet
44307 Nantes

Maître d'oeuvre Conception



AGEIS
GEOMETRES EXPERTS
BUREAU D'ETUDE VRD

3, rue de la Planchonnais
44980 Sainte-Luce-sur-Loire
Tél. 02 51 85 02 56

Email : infobet@ageis-ge.fr
www.ageis-ge.fr

Architecte Urbaniste



PDAA
6, rue du Parc Royal
PARIS - 75003
Tél : 01.42.71.26.11
contact@pdaa.eu

Architecte Paysagiste



Thomas FERRARI
25, bis, rue de la Tour d'Auvergne
NANTES - 44200
Tél : 06.63.00.55.99
broussaille@atelierbroussaille.fr

"Quartier Batignolles Sud"

"SECTEUR 1"

PA 8.5
Coupes sur équipements :
Assainissement EP

Commune de :
Nantes (44)

Adresse :
Boulevard Jules Vernes

Indice	Modifications	Date
00	Edition du plan PA	18/11/2024




Conception : WI-SJ	Responsable : William JOSODOLA	Altimétrie : IGN69	Planimétrie : CC47
Dessin : FF			
Travaux :			

Section .. n°...

Dossier n°
21402-NAN PA SECTEUR 1

Echelle :
1/500e



BASSIN VERSANT BV1

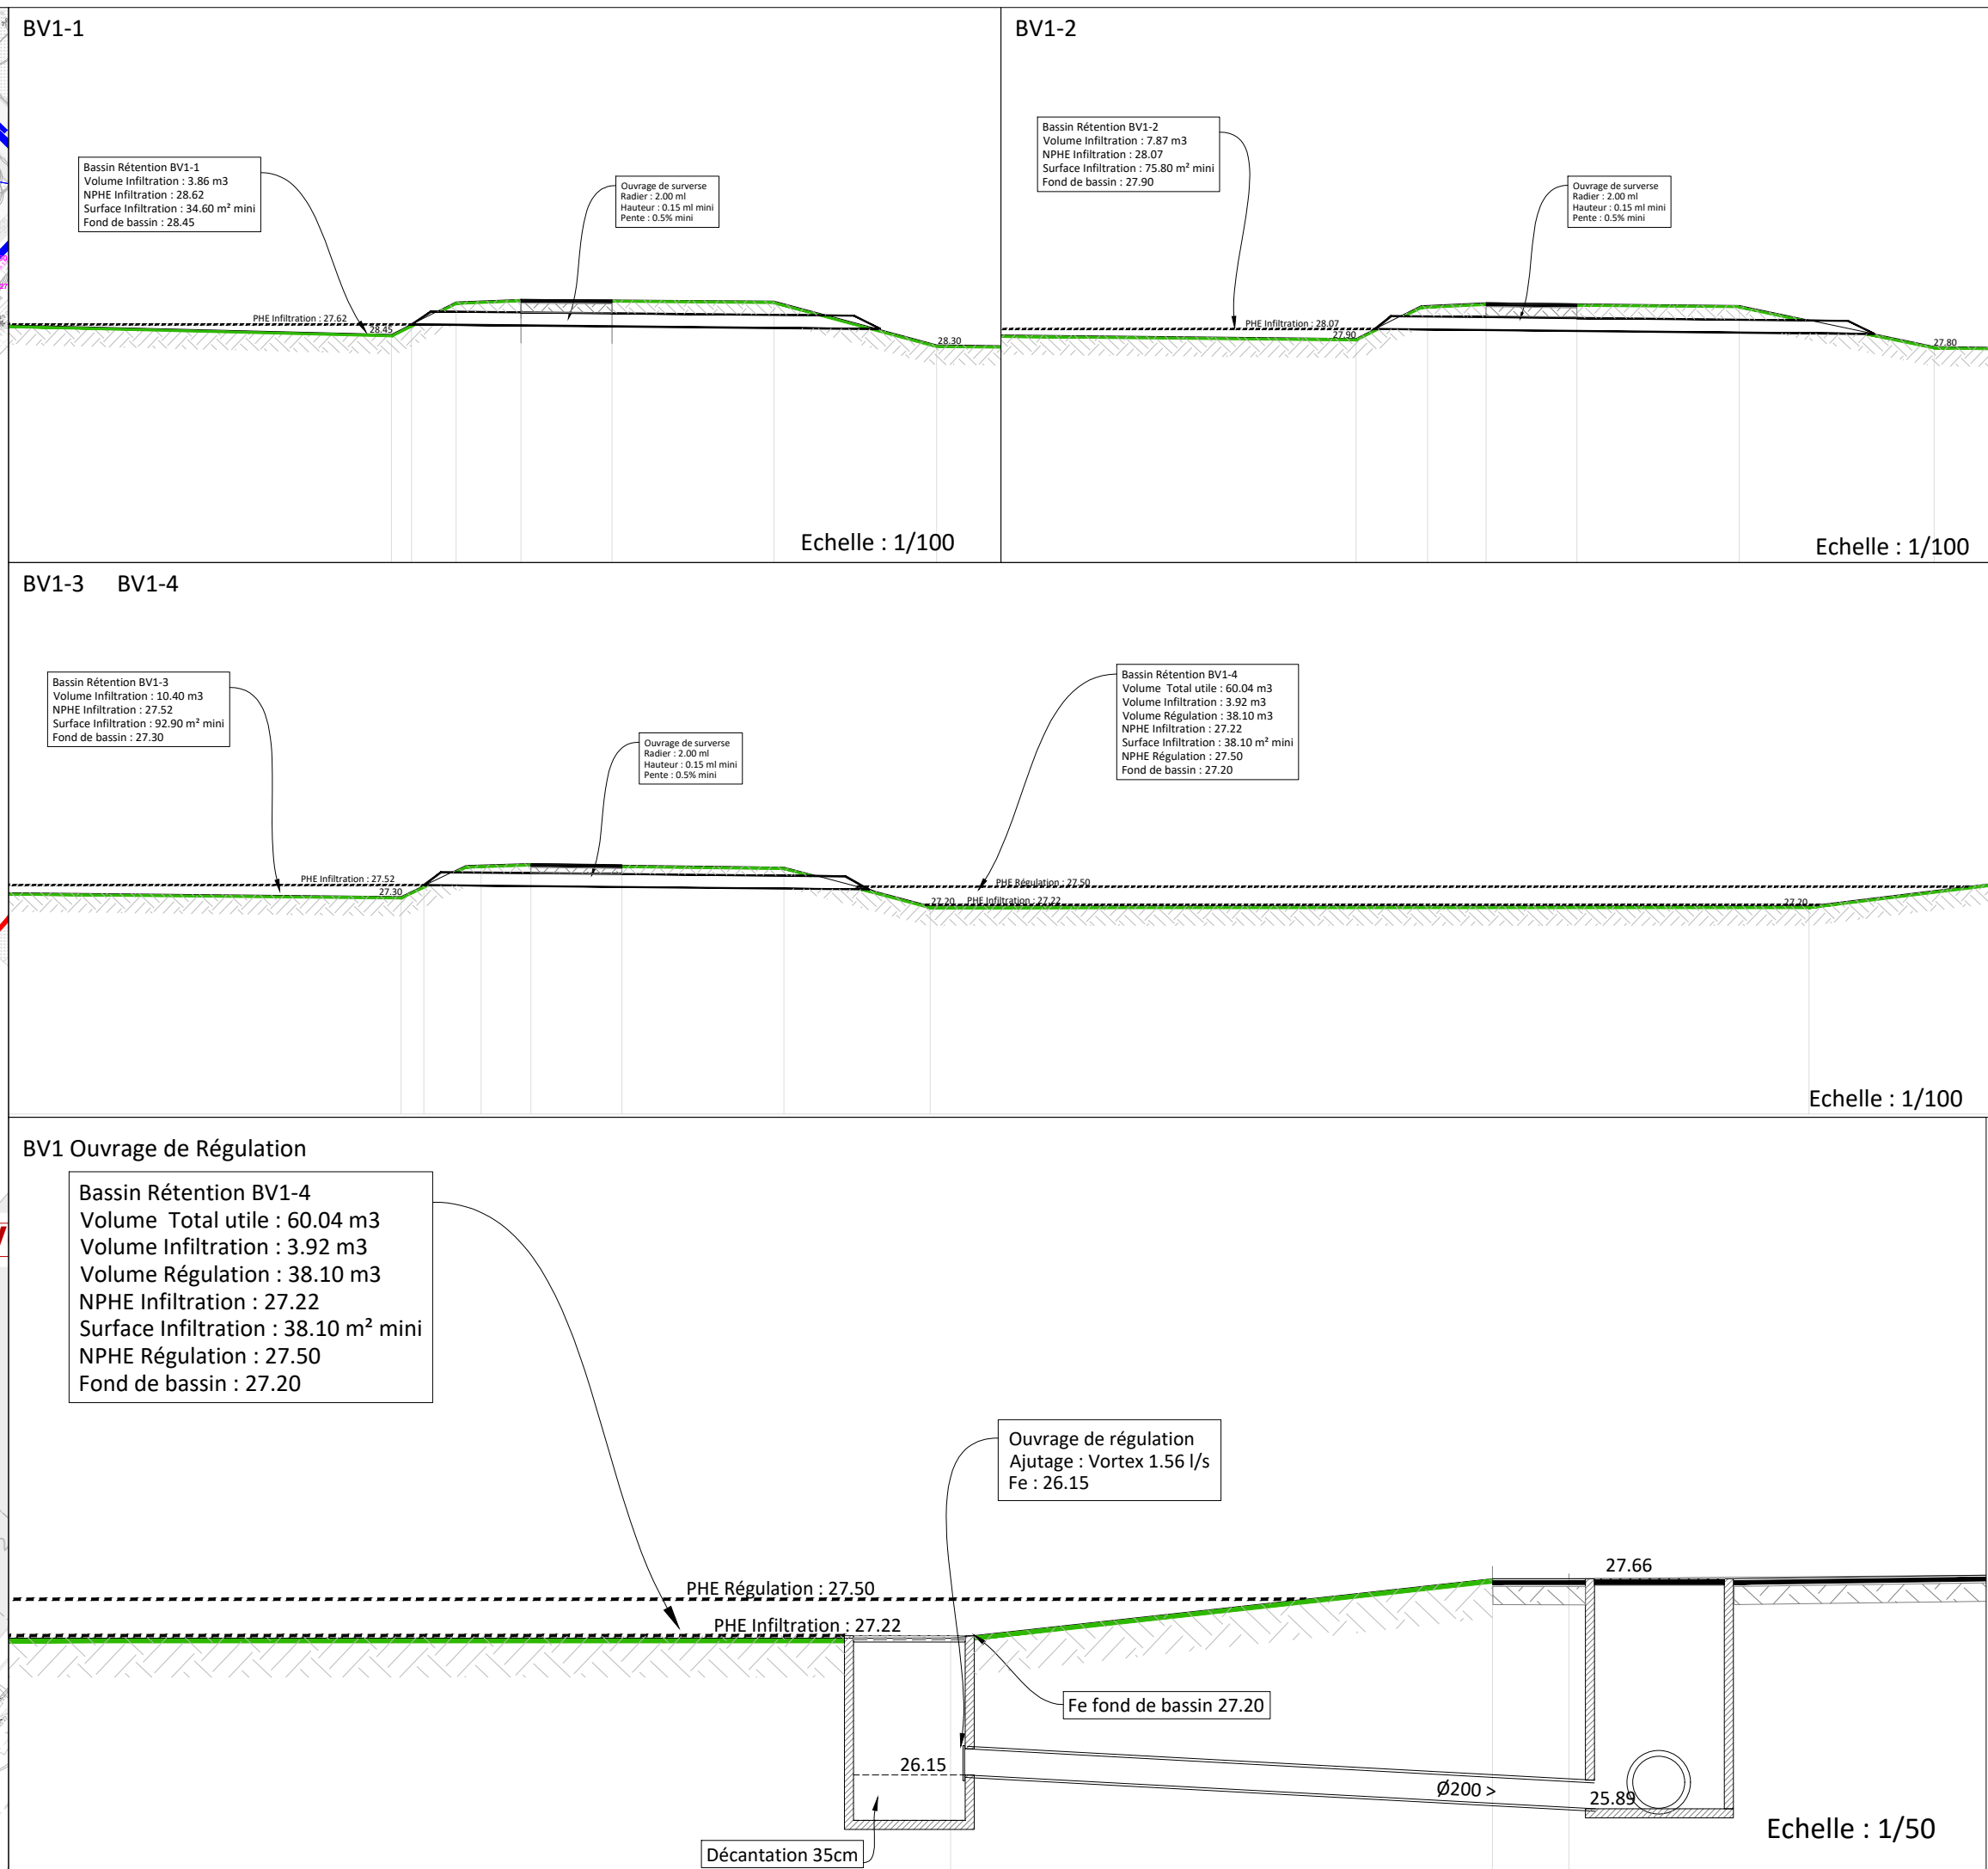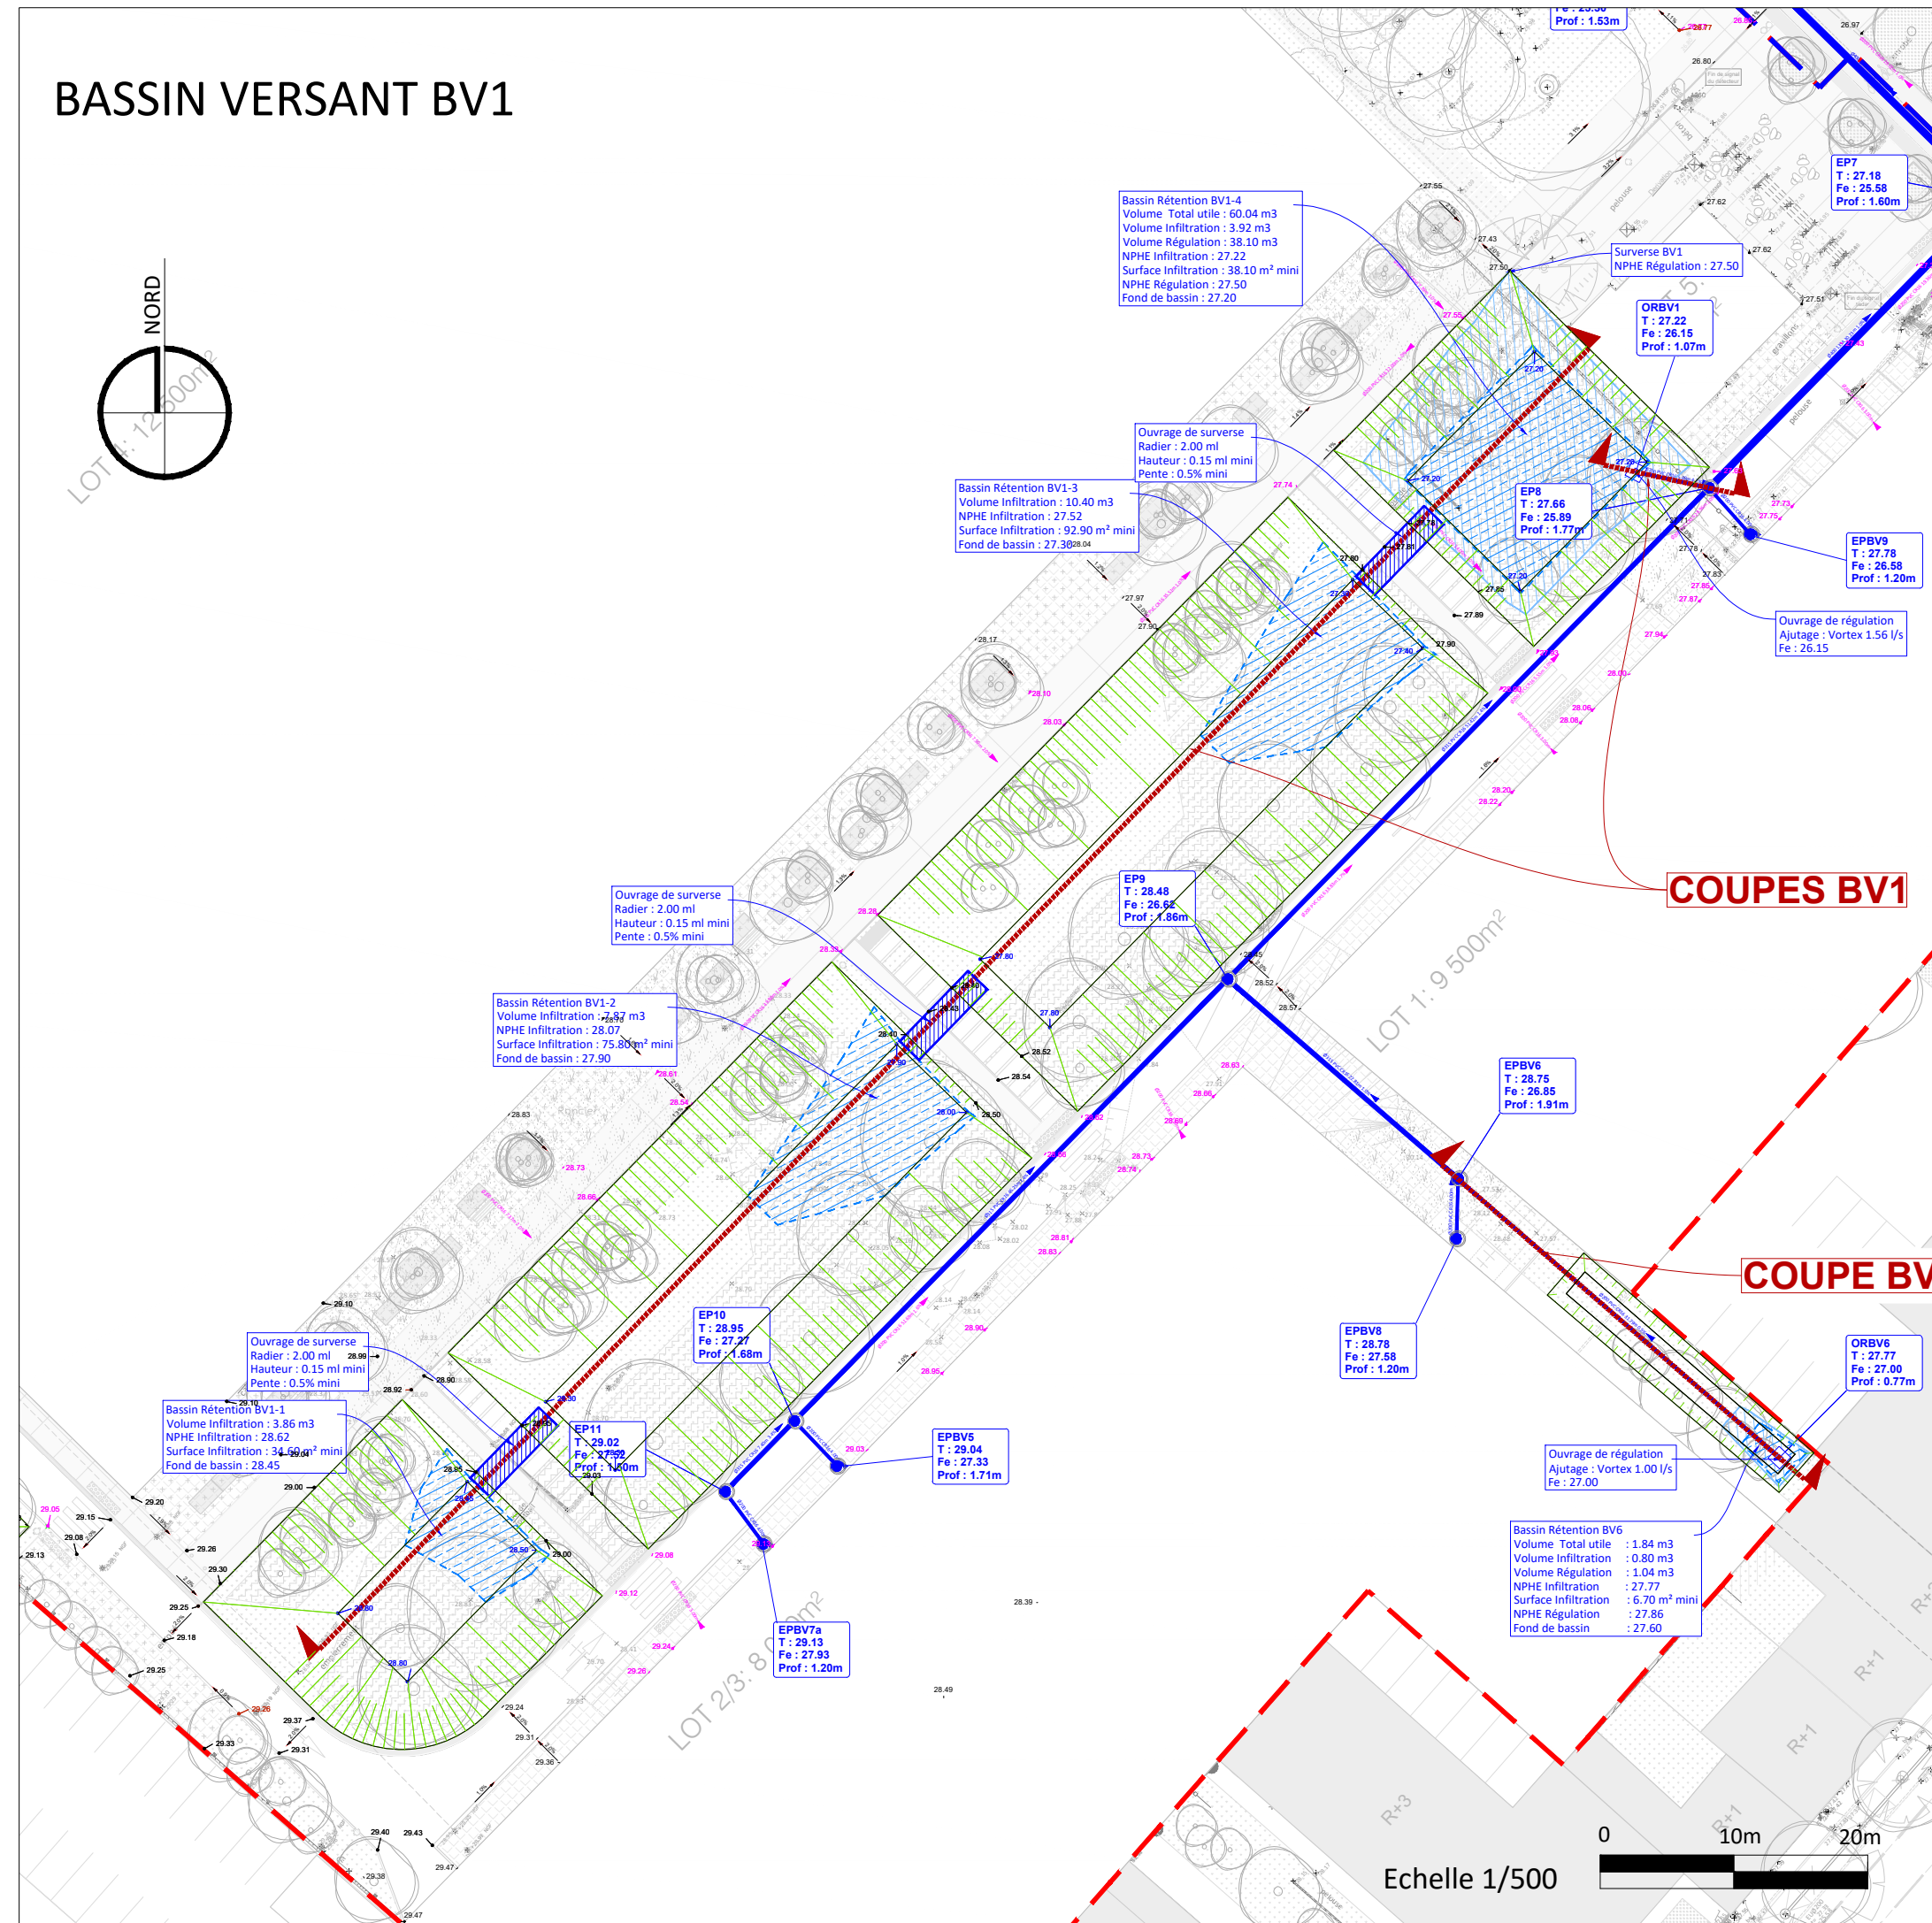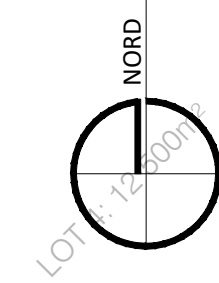

Thomas FERRARI
25, bis, rue de la Tour d'Auvergne
NANTES - 44200
Tél : 06.63.00.55.99
broussaille@atelierbroussaille.fr

Adresse :
Boulevard Jules Vernes

Echelle :
1/500e

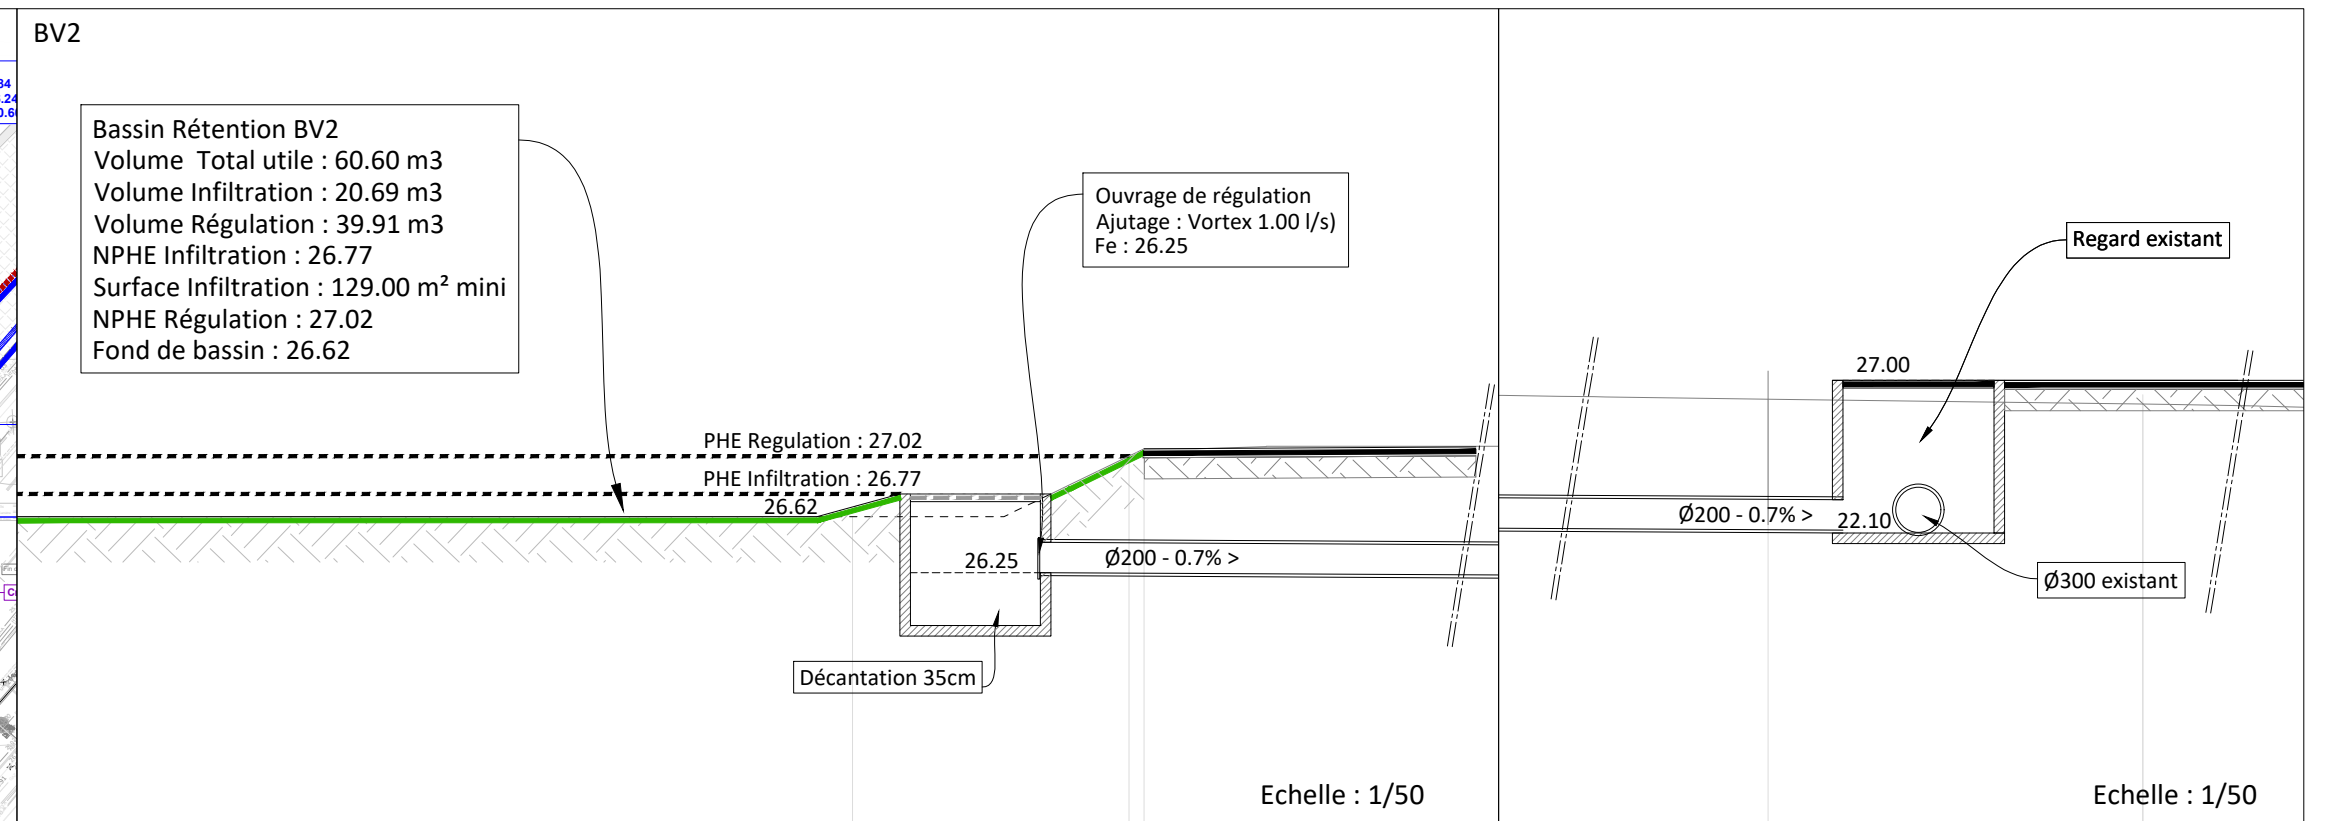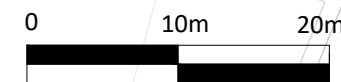

Maître d'ouvrage

EIGO BATIGNOLLES 2025

11, route de Gachet
44307 Nantes

Maître d'oeuvre Conception



AGEIS
GEOMETRES EXPERTS
BUREAU D'ETUDE VRD

3, rue de la Planchonnais
44980 Sainte-Luce-sur-Loire
Tél. 02 51 85 02 56

Email : infobet@ageis-ge.fr
www.ageis-ge.fr

Architecte Urbaniste



PDAA
6, rue du Parc Royal
PARIS - 75003
Tél : 01.42.71.26.11
contact@pdaa.eu

Architecte Paysagiste



Thomas FERRARI
25, bis, rue de la Tour d'Auvergne
NANTES - 44200
Tél : 06.63.00.55.99
broussaille@atelierbroussaille.fr

"Quartier Batignolles Sud"

"SECTEUR 1"

PA 8.5
Coupes sur équipements :
Assainissement EP

Commune de :
Nantes (44)

Adresse :
Boulevard Jules Vernes



Indice	Modifications	Date
00	Edition du plan PA	18/11/2024

Conception : WI-SJ	Responsable : William JOSODOLA	Altimétrie : IGN69	Planimétrie : CC47
Dessin : FF			
Travaux :			

Section ... n°...

Dossier n°
21402-NAN PA SECTEUR 1

Echelle :
1/500e

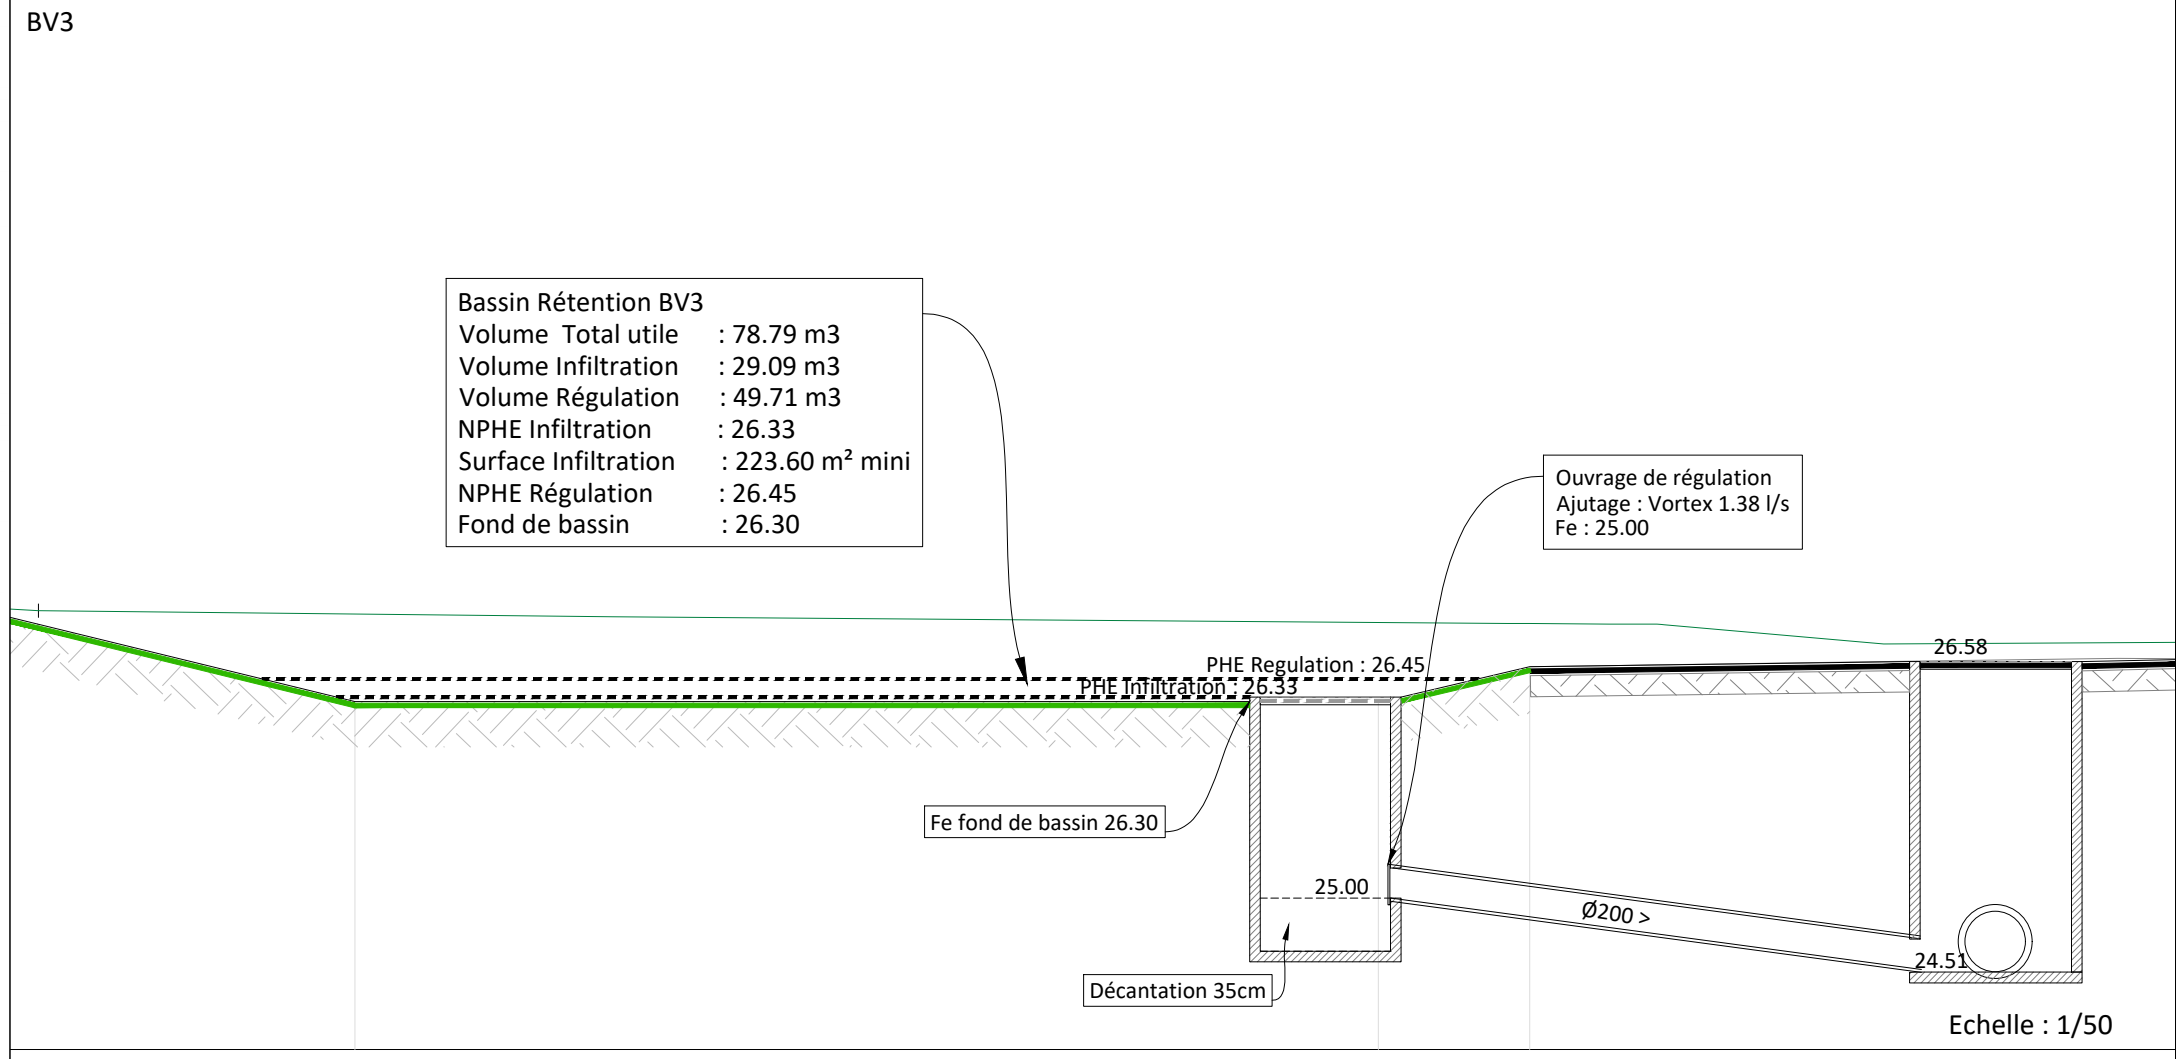
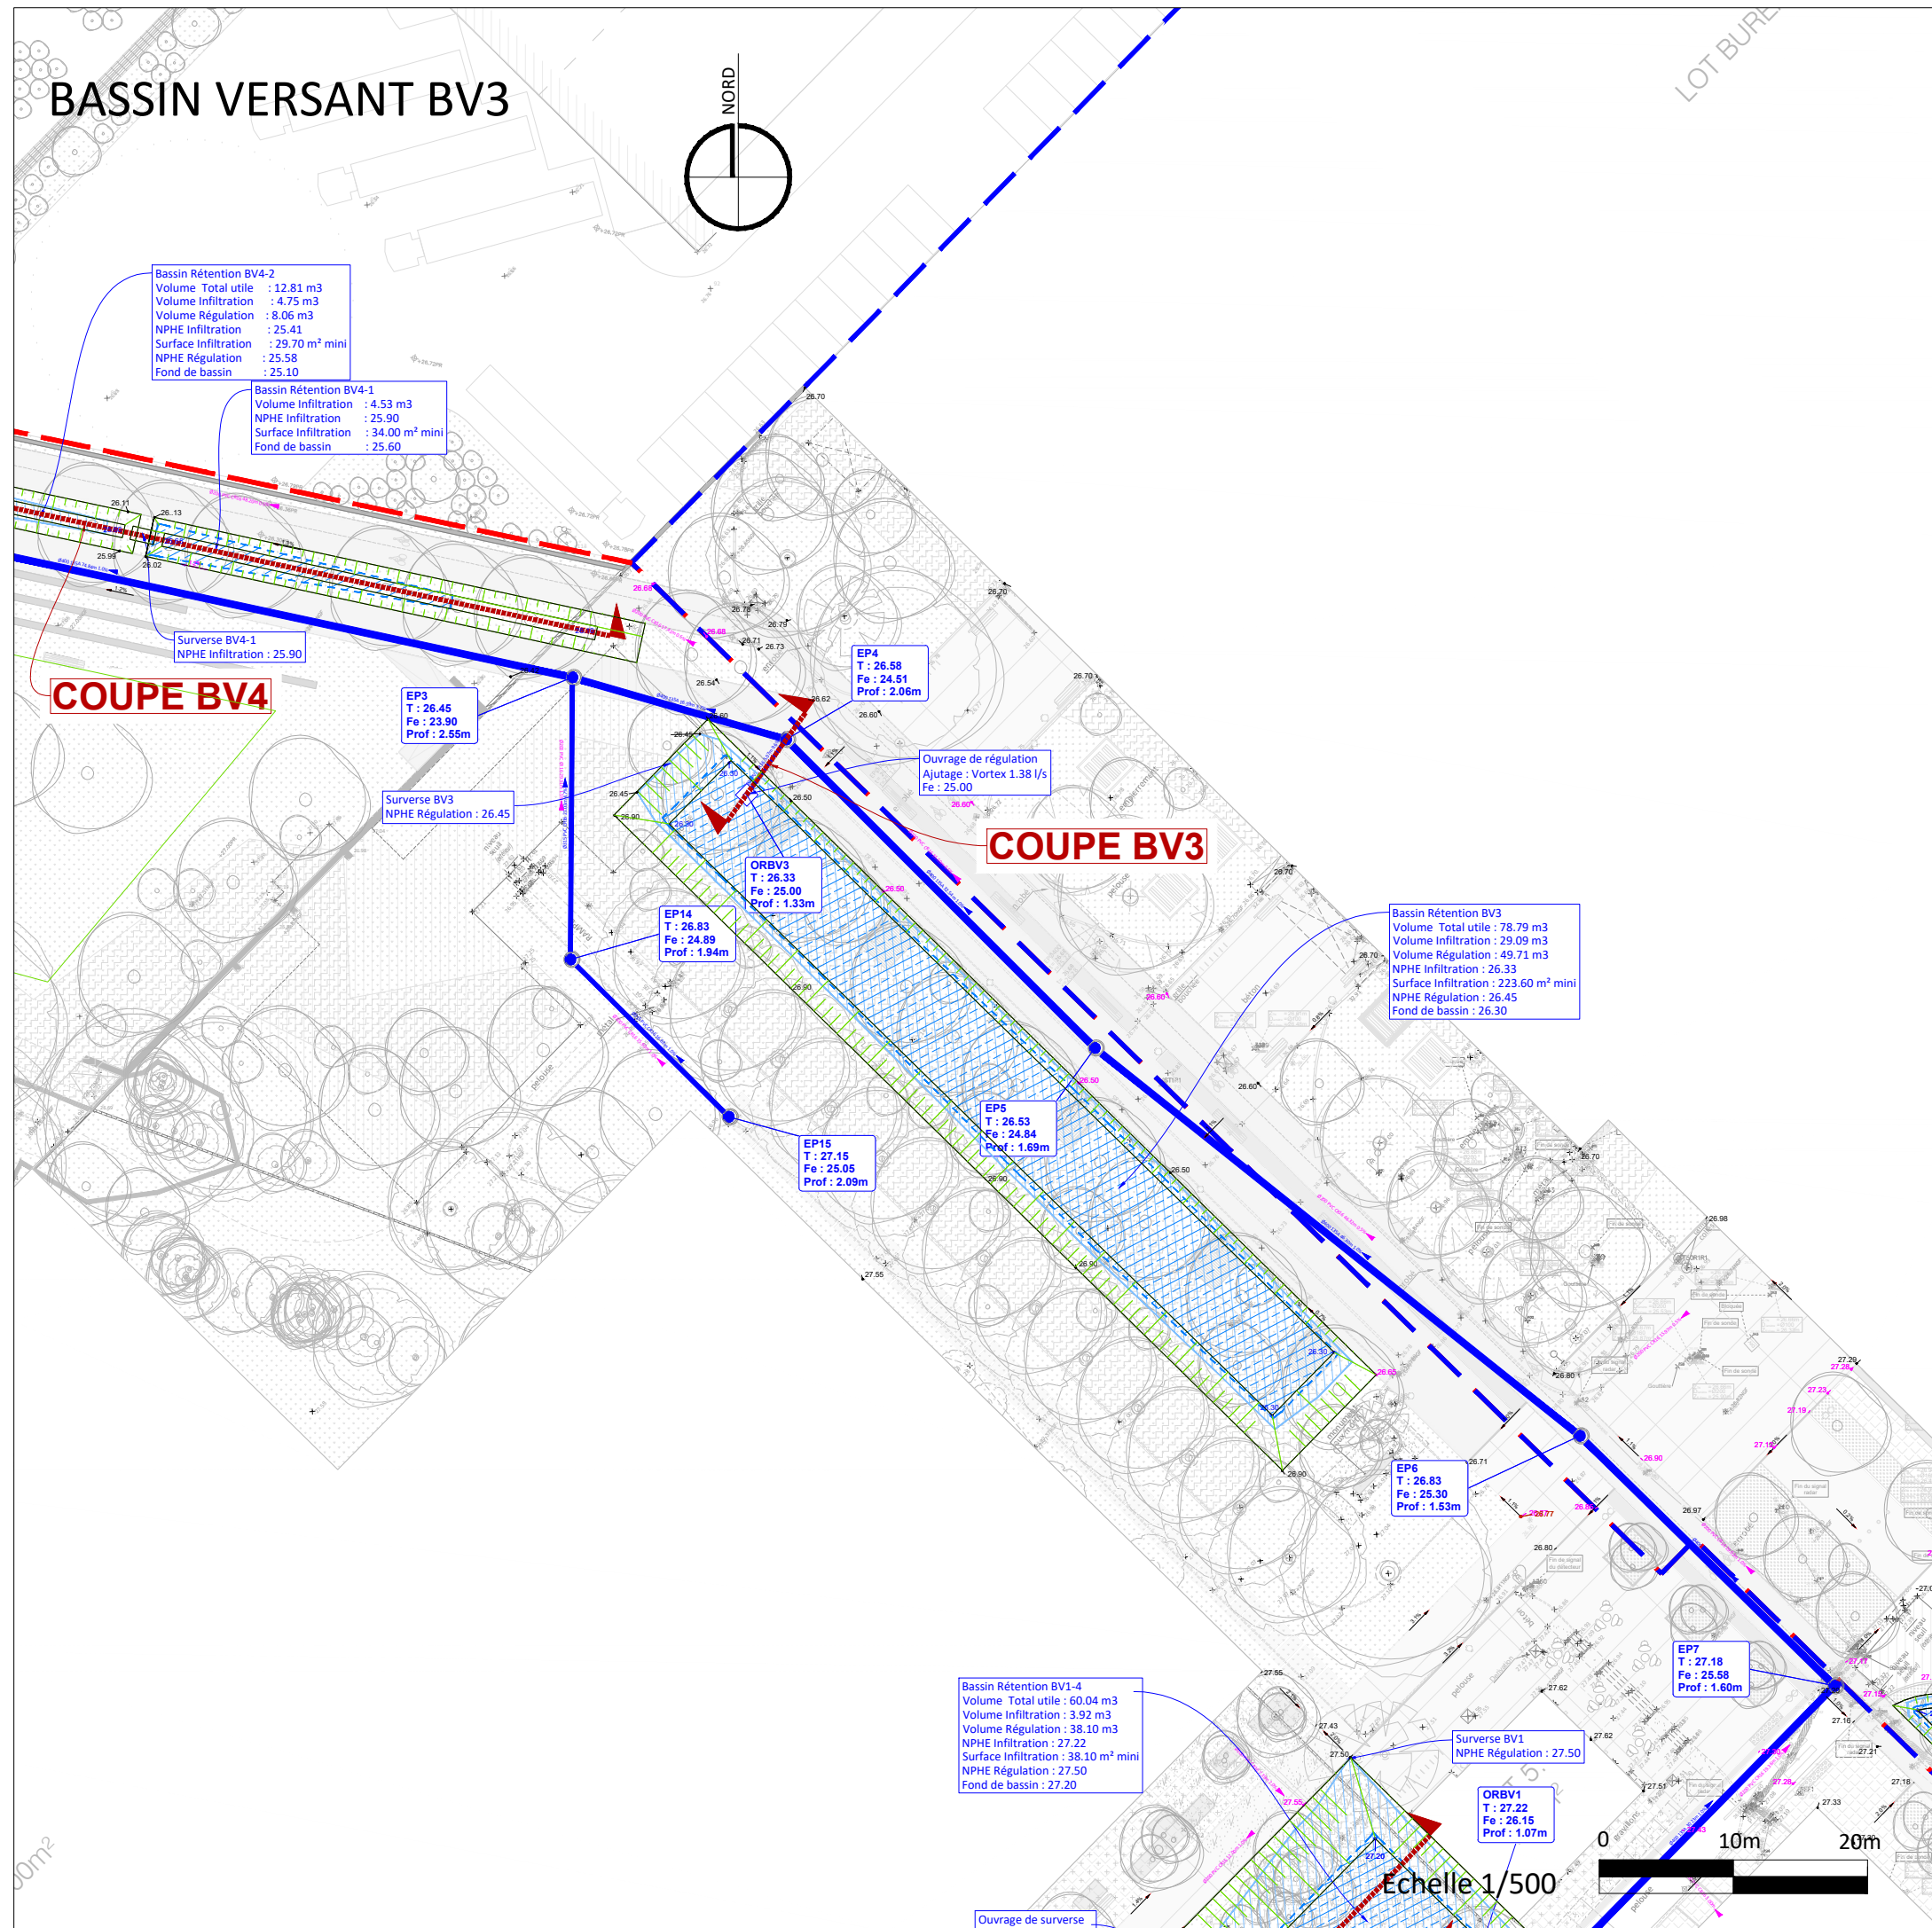


Thomas FERRARI
25, bis, rue de la Tour d'Auvergne
NANTES - 44200
Tél : 06.63.00.55.99
broussaille@atelierbroussaille.fr

Adresse :
Boulevard Jules Vernes

Dossier n°
21402-NAN PA SECTEUR 1

Echelle :
1/500e

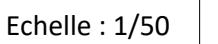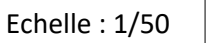

Maître d'ouvrage

EIGO BATIGNOLLES 2025

11, route de Gachet
44307 Nantes

Maître d'oeuvre Conception



AGEIS
GEOMETRES EXPERTS
BUREAU D'ETUDE VRD

3, rue de la Planchonnais
44980 Sainte-Luce-sur-Loire
Tél. 02 51 85 02 56

Email : infobet@ageis-ge.fr
www.ageis-ge.fr

Architecte Urbaniste

P D A A
PRANLAS - DESCOURS
ARCHITECTES URBANISTES PAYSAGISTES

PDA
6, rue du Parc Royal
PARIS - 75003
Tél : 01.42.71.26.11
contact@pdaa.eu

Architecte Paysagiste



Thomas FERRARI
25, bis, rue de la Tour d'Auvergne
NANTES - 44200
Tél : 06.63.00.55.99
broussaille@atelierbroussaille.fr

"Quartier Batignolles Sud"

"SECTEUR 1"

PA 8.5
Coupes sur équipements :
Assainissement EP

Commune de :
Nantes (44)

Adresse :
Boulevard Jules Vernes

Indice	Modifications	Date
00	Edition du plan PA	18/11/2024

Conception : WI-SJ	Responsable : William JOSODOLA	Altimétrie : IGN69	Planimétrie : CC47
Dessin : FF			
Travaux :			

Section .. n°...

Dossier n°
21402-NAN PA SECTEUR 1

Echelle :
1/500e

