COUPE FF

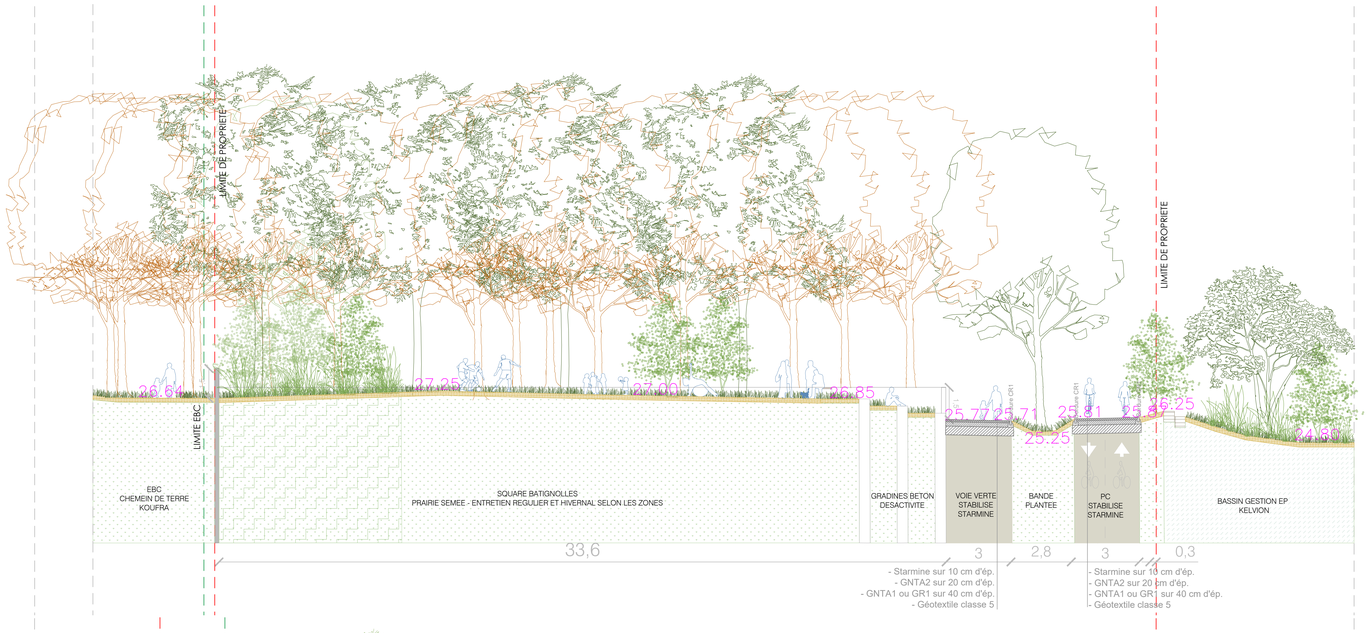

COUPE GG

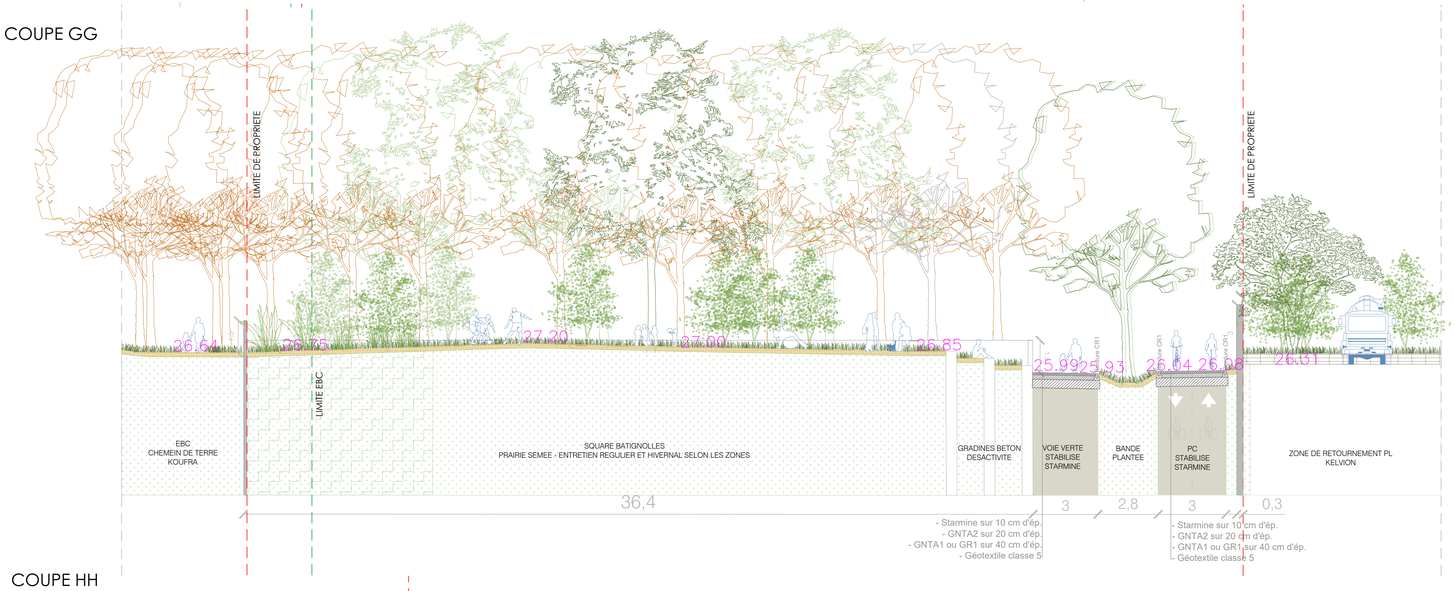

COUPE HH

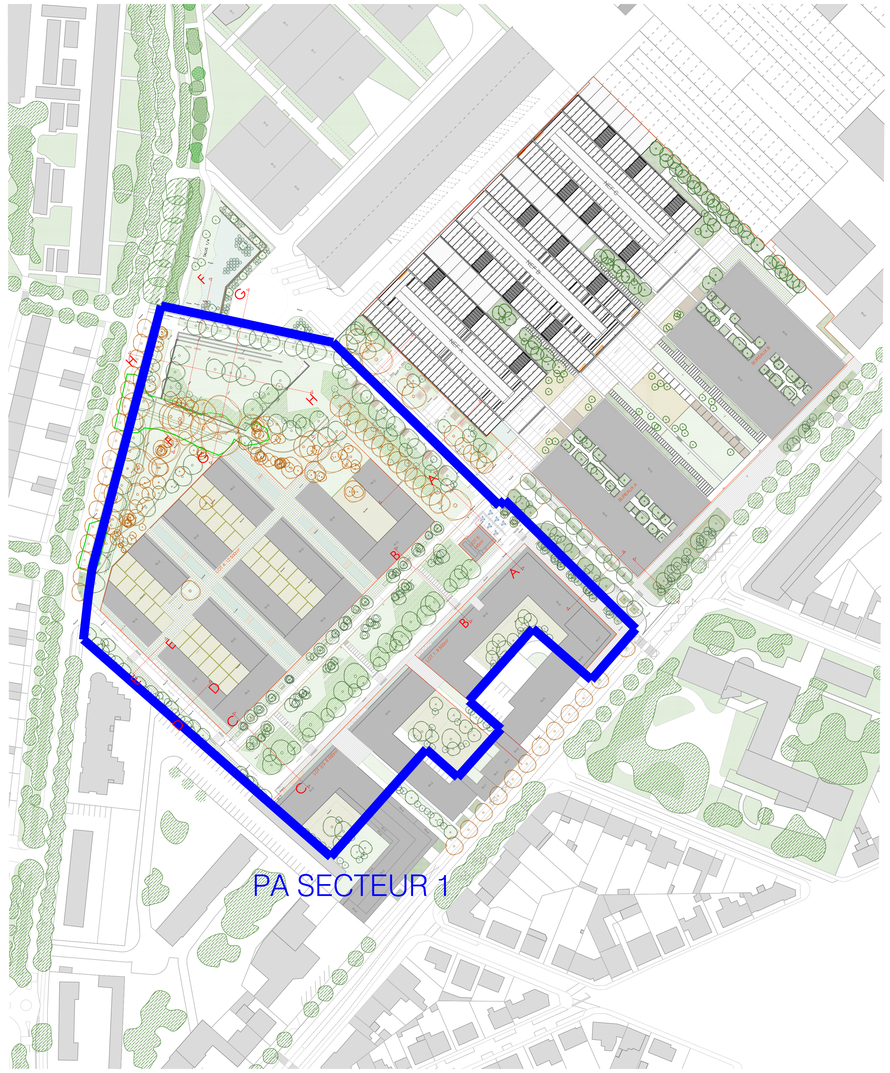

PERMIS D'AMENAGER

Batignolles Secteur 1

Renouvellement urbain Batignolles Sud,

185 Boulevard Jules Verne, 44300 Nantes

MAITRE D'OUVRAGE

SAS EGO-BATIGNOLLES 2025
11 route de Gachet
44307 Nantes

ASSISTANCE A MAITRISE D'OUVRAGE

CAP Développement
7 Bd de Lattre de Tassigny, 85180 Les Sables d'Olonne
contact@cap-immobilier.com
+33 (6) 63 62 00 43

ARCHITECTE MANDATAIRE

Pranlas Descours Architecte & Associés
6 Rue du Parc Royal, 75003, Paris
+33 (0) 1 42 71 26 11
contact@pdas.eu

PAYSAGISTE

BROUSSAILLE
25bis rue de la Tour d'Auvergne, 44200 Nantes
broussaille@atelierbroussaille.fr

BUREAU D'ETUDE VRD - HYDRAULIQUE

AGEIS
3 rue de la Panchonnais, 44980
sainte-Luce-Sur-Loire
+33 (0) 2 52 35 22 03

Emetteur	Arc
Phase	PA
Type	Coupes
N° document	PA.8.6.3
Format	A0
Echelle	1/100
Date	25.11.2024
Indice	0

Indice	Date
0	25.11.2024

Coupes sur espaces verts - PA.8.6.3

LEGENDE

Arbres
- Abres conservés
- Arbres à haut tige et alignés
- Arbuastes à port libre

Autres
- Limite de lot
- EBC - Boisement sauvé
- Continuous enterrés

Revêtements perméables
- Pavés enherbés drainants
- Mesnil calaps sur pavés
- Pavés sablés - entretien régulier
- Pavés hauts - entretien hivernal
- Mesnils plantés
- Mesnils - pavés enlaurisés
- Jardin pavés
- Noues plantées
- Cheminots acier
- Platelet bois
- Copeaux de bois
- Bordures bois

Revêtements circulés
- Bordes en béton gravelé
- Bordures en béton gravelé
- Bordure et lame en acier brut
- Dalles en pierre façon grès multi-tonalités naturelles
- Voie verte, stabilisé clair renforcé Starmine
- Béton désactivé granulats clairs irréguliers
- Enrobé gris clair
- Pontons en bois
- Dalle de béton désactivé granulats clairs irréguliers
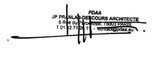
Mobilier urbain
- Mât Phare ou dit de cours séparés type CityGuru Led Philips
- Mât double 2 luminaires dit« 8m» type CityGuru led Philips
- Banc en bois type BANCAL de Santacole
- Banc bois type CONVIVANTO de Santacole
- Table de pique nique type BANCAL de Santacole
- Corbeille publique type VERSUS LIBRE de Mobiliers
- Arceau vélos type KIOSK de Sitel
- Murs existants NR/démolis ou recrées