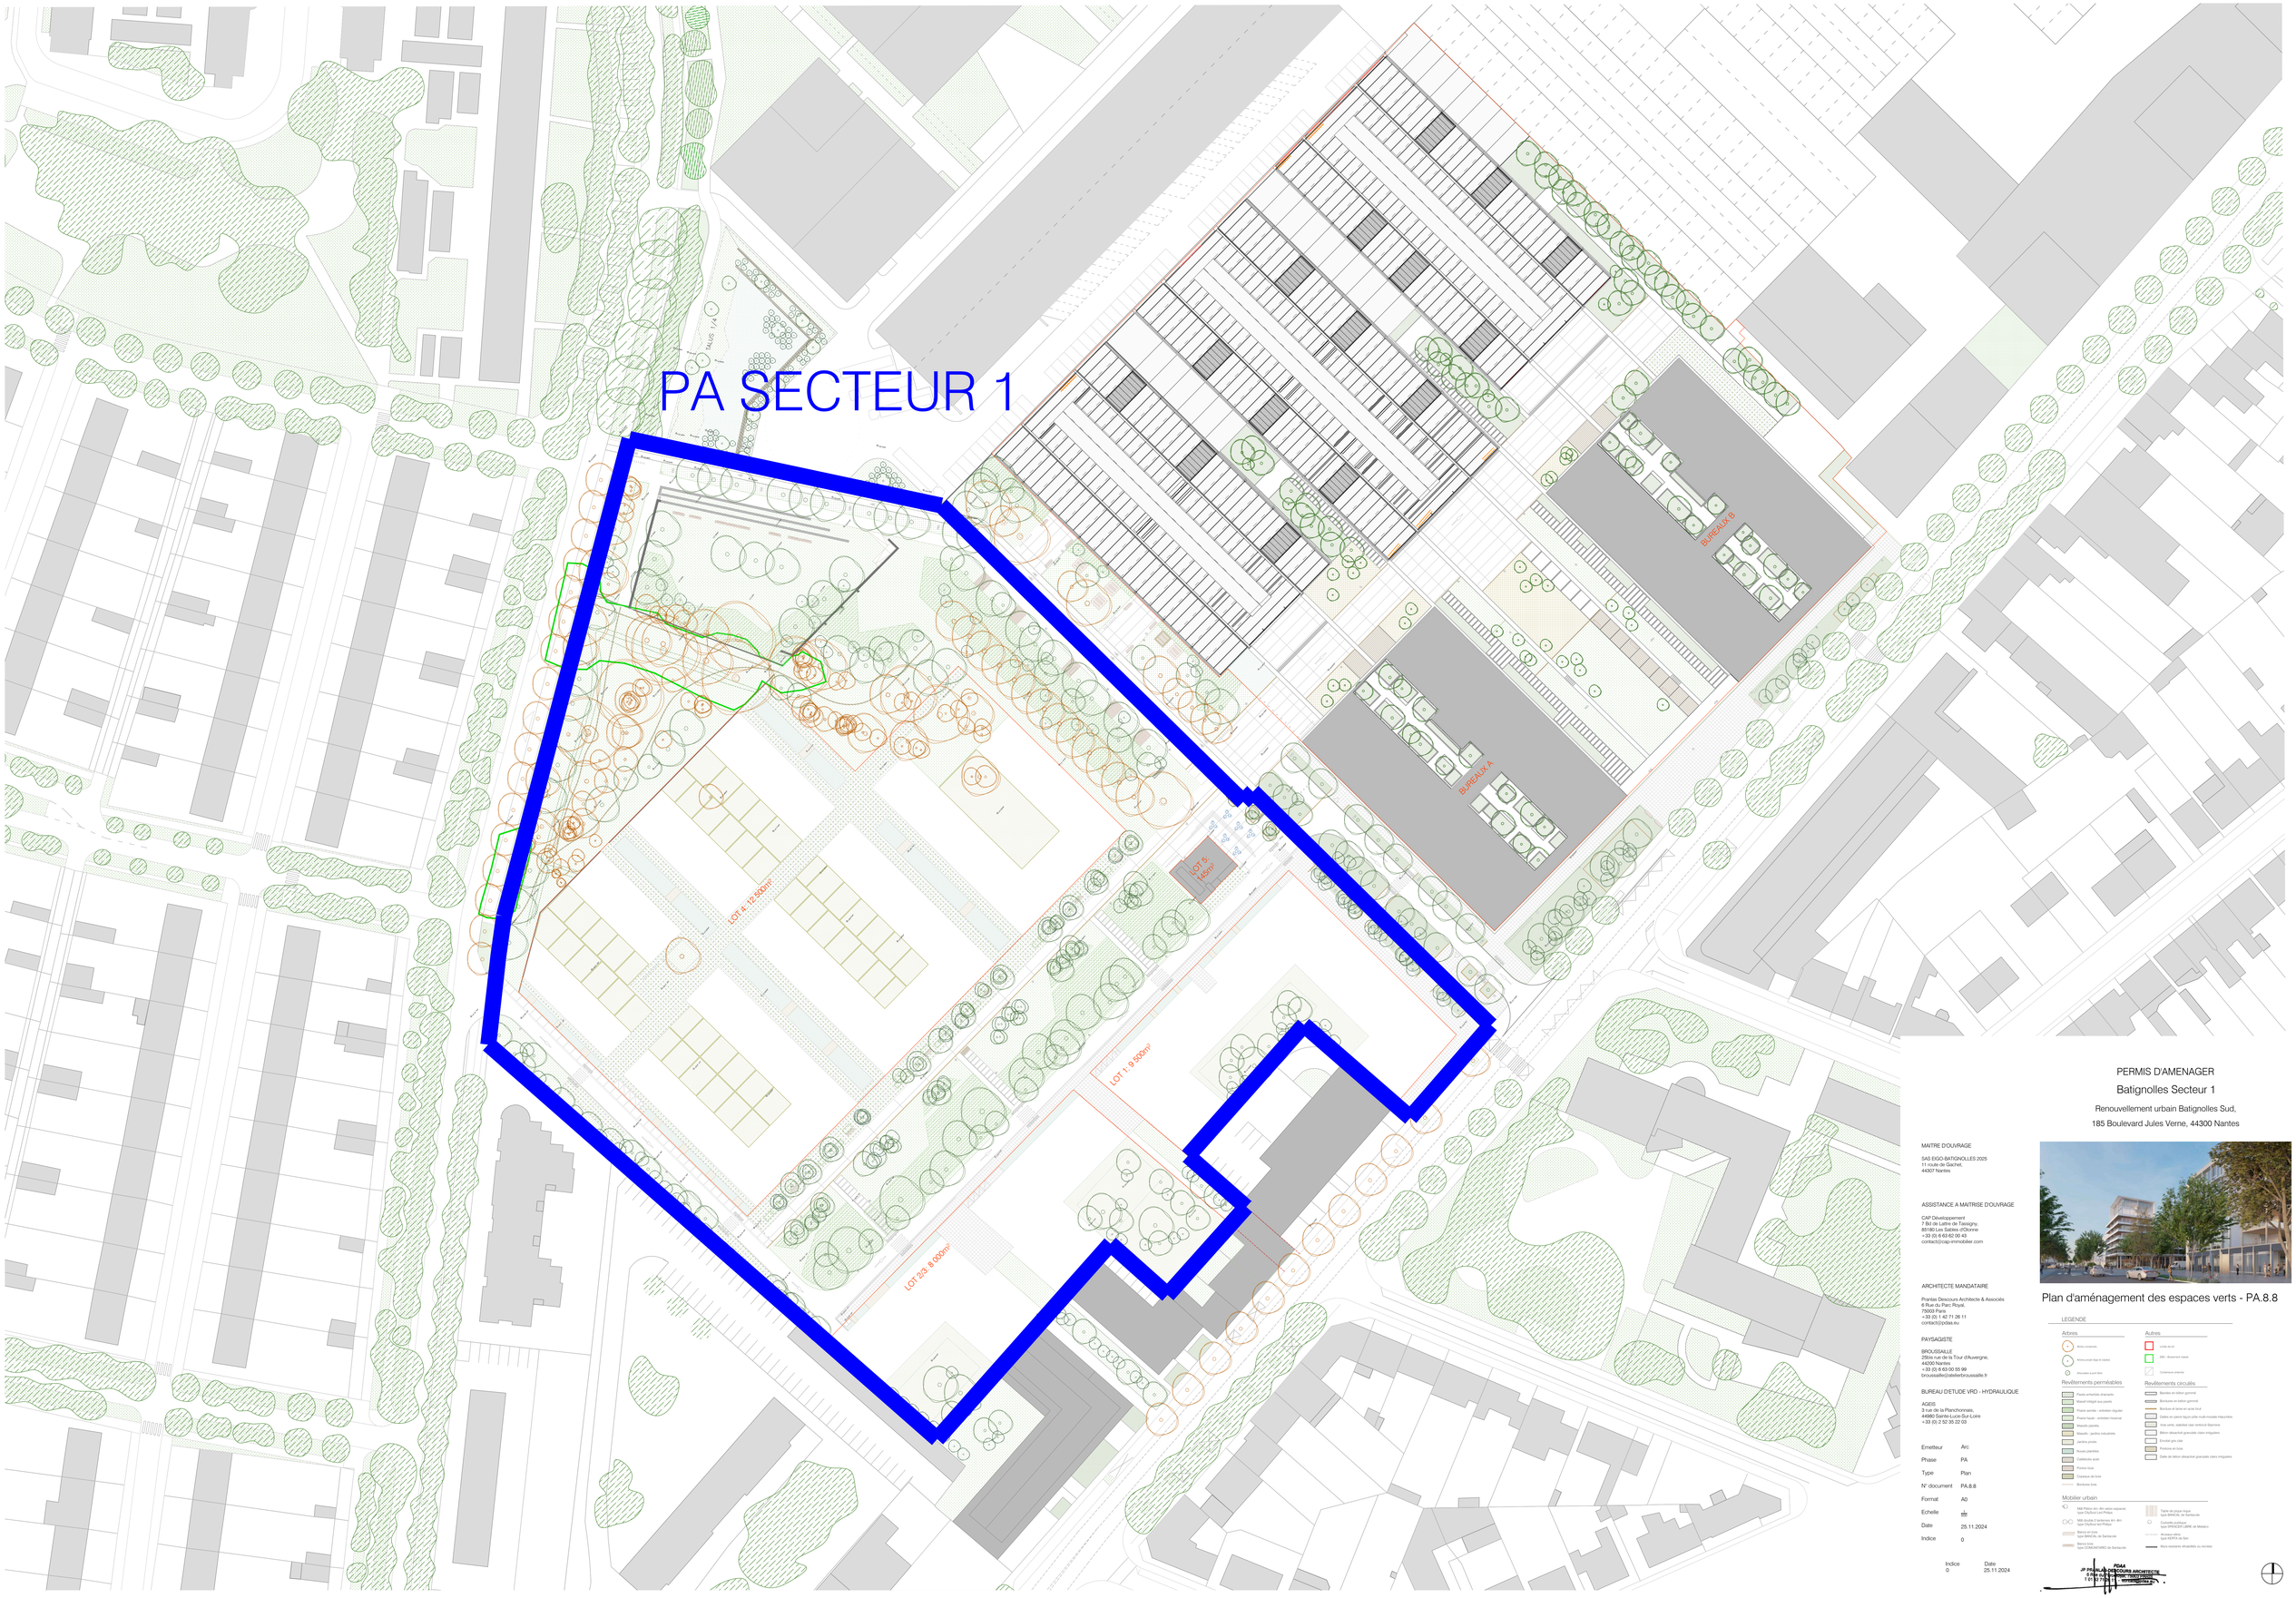

PERMIS D'AMENAGER

Batignolles Secteur 1

Renouvellement urbain Batignolles Sud,
185 Boulevard Jules Verne, 44300 Nantes

MAITRE D'OUVRAGE

SAS EIGO-BATIGNOLLES 2025
11 route de Gachet,
44307 Nantes

ASSISTANCE A MAITRISE D'OUVRAGE

CAP Développement
7 Bd de Lattre de Tassigny,
85180 Les Sables d'Olonne
+33 (0) 6 69 62 00 43
contact@cap-immobilier.com

ARCHITECTE MANDATAIRE

Pranlas Descours Architecte & Associés
6 Rue du Parc Royal,
75003 Paris
+ 33 (0) 1 42 71 26 11
contact@pdas.eu

PAYSAGISTE

BROUSSAILLE
25bis rue de la Tour d'Auvergne,
44200 Nantes
+ 33 (0) 6 63 00 05 99
brousseille@atelierbroussaille.fr

BUREAU D'ETUDE VRD - HYDRAULIQUE

AGEIS
3 rue de la Planchonnais,
44980 Sainte-Luce-Sur-Loire
+ 33 (0) 2 52 35 22 03

Emetteur	Arc
Phase	PA
Type	Plan
N° document	PA.8.8
Format	A0
Echelle	1/250
Date	25.11.2024
Indice	0

Indice	Date
0	25.11.2024

Plan d'aménagement des espaces verts - PA.8.8

LEGENDE

Arbres

- Arbre conservés
- Arbre créer type et calibre
- Arbuste à port libre

Autres

- Limite de lot
- DEC - Bordereau cassé
- Continuous enterrés

Revêtements perméables

- Pavés enherbés drainants
- Mesh collage sur pavés
- Pavés carrés - enherbés régulier
- Dalles - enherbé hasard
- Massifs plantés
- Massifs - jardins industriels
- Jardins partés
- Noues plantées
- Cassiscots secs
- Evaux bois
- Copeaux de bois
- Bordures bois

Revêtements circulés

- Bordure en béton gravillé
- Bordures en béton gravillé
- Bordure et lame en acier brut
- Dalles en pierre façon pile multi-montjale naturelles
- Vice verts, stabilisé clair renforcé Stachmine
- Béton désactivé granulats clairs irréguliers
- Enrobé gris clair
- Pontons en bois
- Dalle de béton désactivé granulats clairs irréguliers

Mobilier urbain

- Mât Pollux en 4m mât seul requerre type BANCAL de Santacruz
- Mât double 2 potences 4m 4m type Citystyl ed Philips
- Banc en bois type BANCAL de Santacruz
- Banc bois type COMUNITARIO de Santacruz
- Table de pique nique type BANCAL de Santacruz
- Corbeille publique type SPHERUPLUMPE de Metalco
- Abreuvoir vélos type KATOA de Sitin
- Mure existante rénovées ou neuves

PDAA
JP PRANLAS DESCOURS ARCHITECTE
6 RUE DU PARC ROYAL
75 003 PARIS