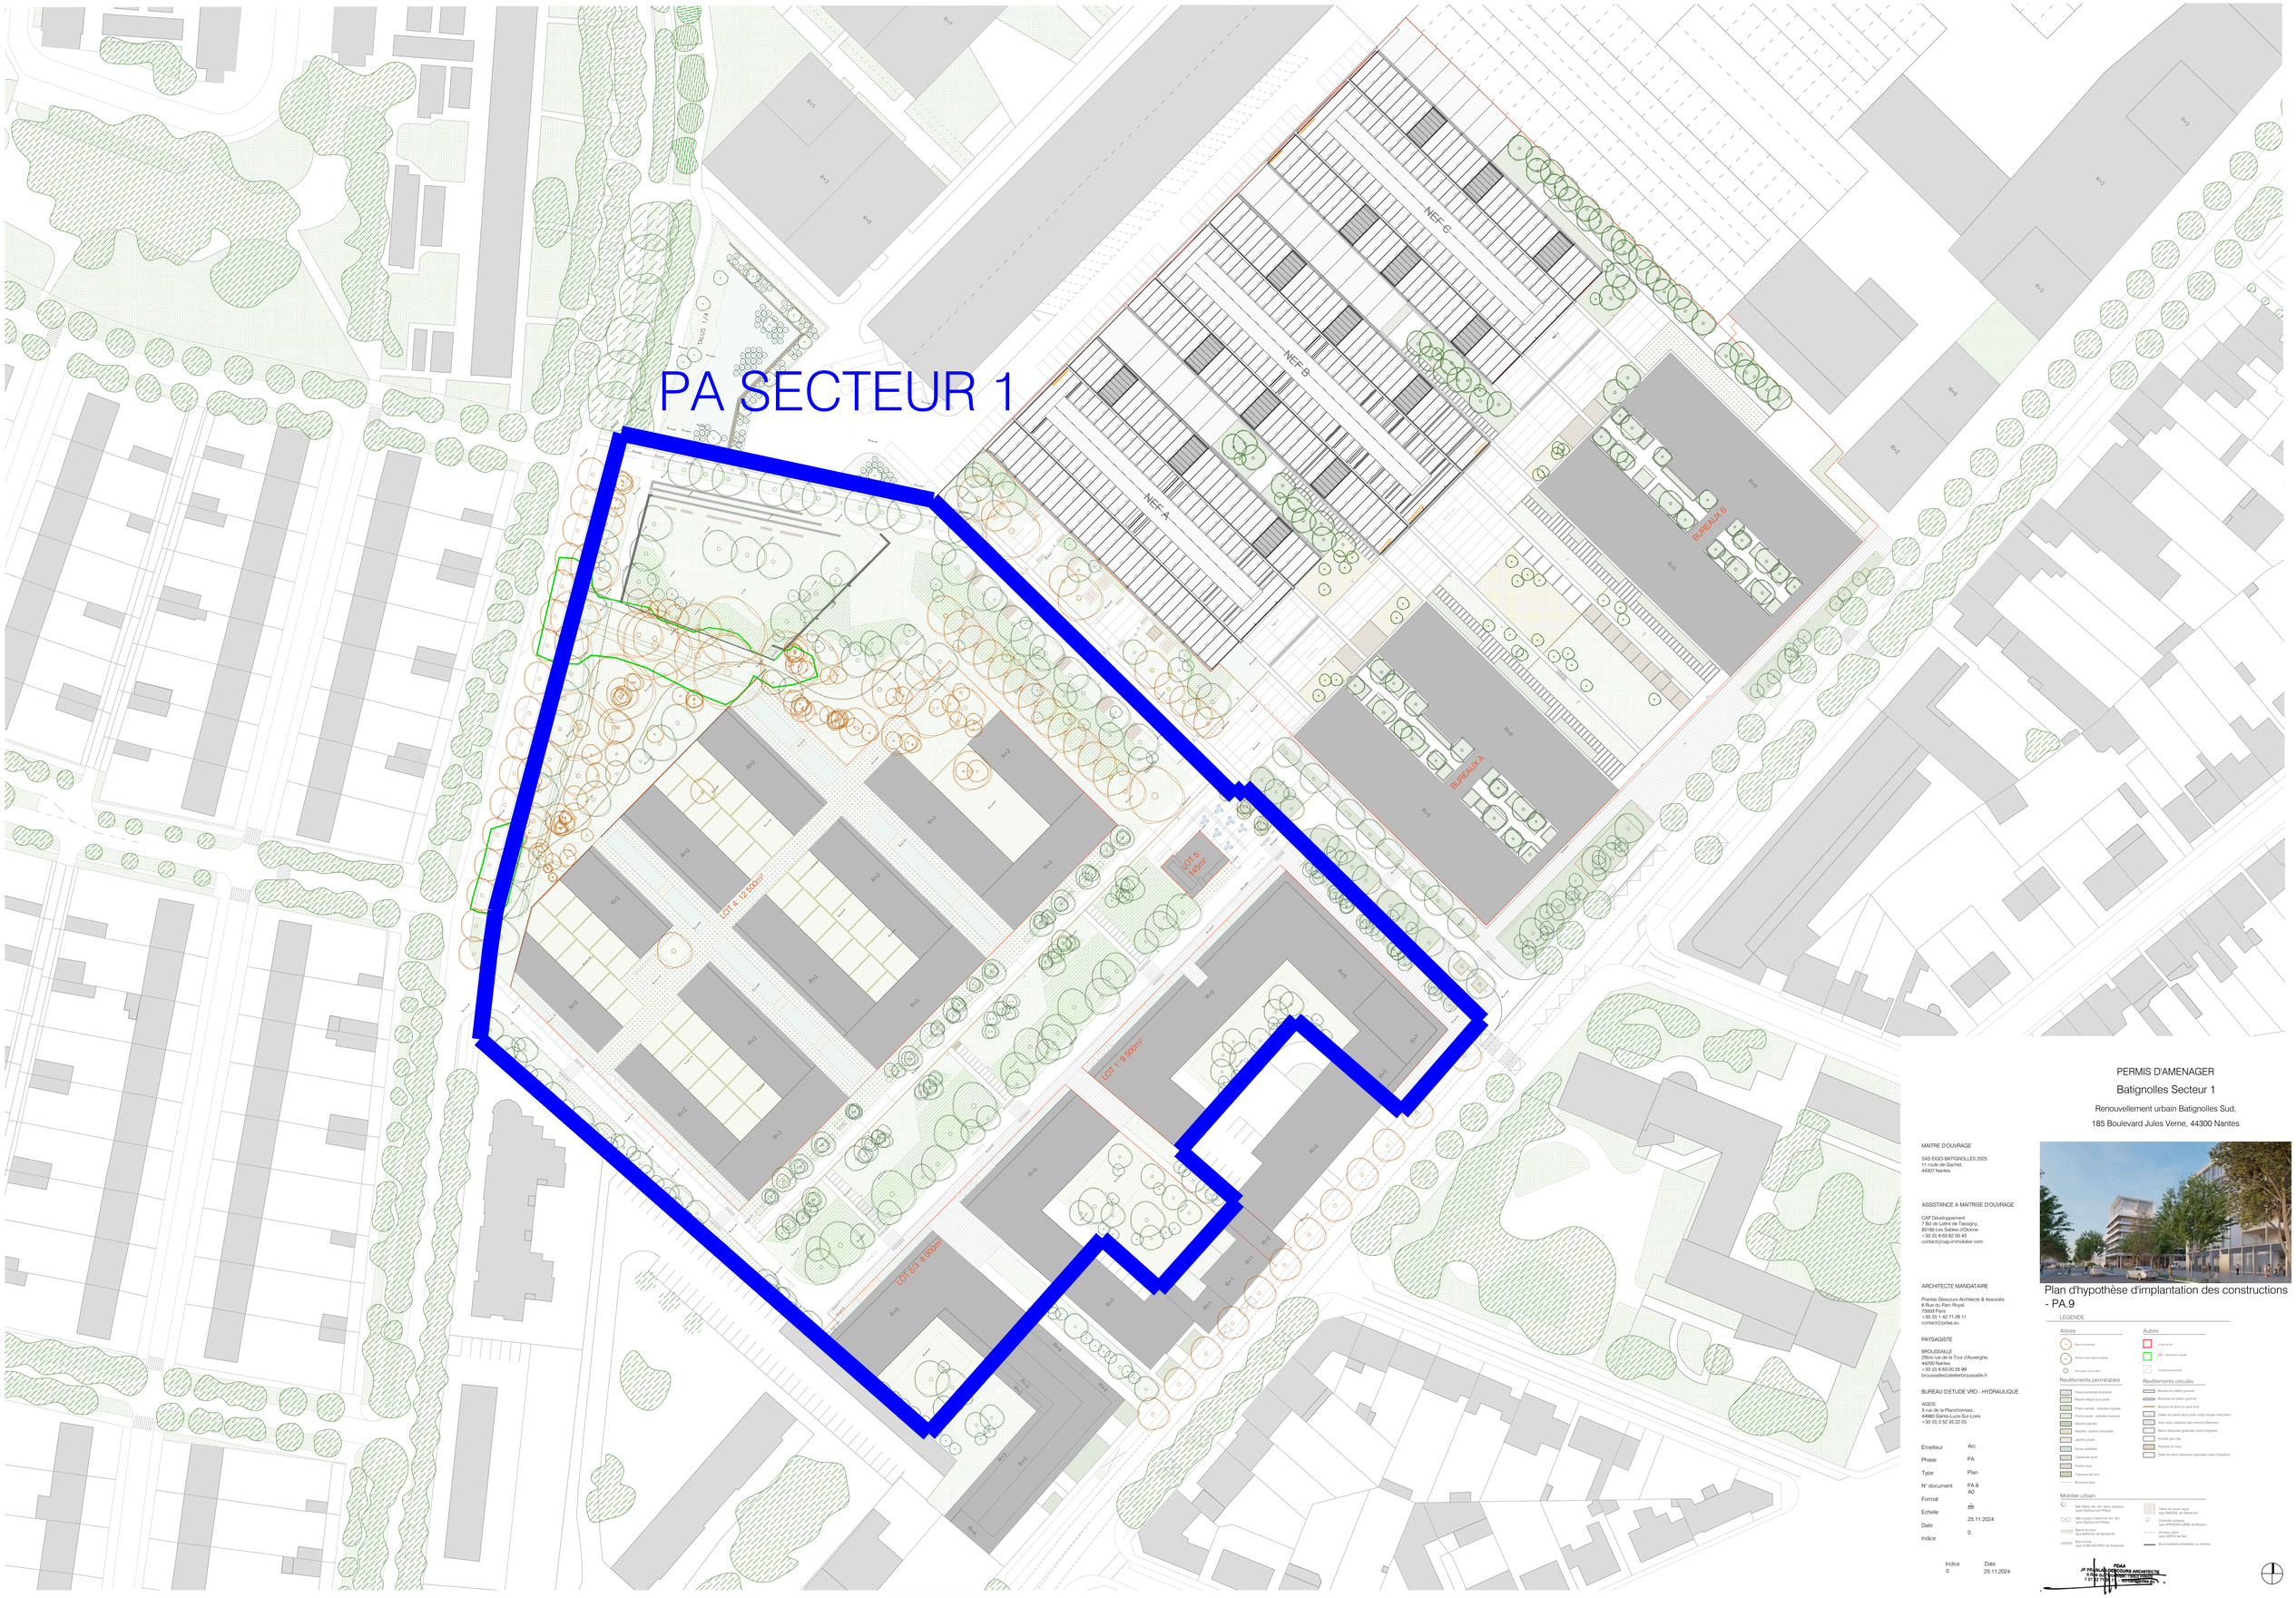

PERMIS D'AMENAGER

Batignolles Secteur 1

Renouvellement urbain Batignolles Sud,

185 Boulevard Jules Verne, 44300 Nantes

MAITRE D'OUVRAGE

SAS EIGO-BATIGNOLLES 2025
11 route de Gachet,
44307 Nantes

ASSISTANCE A MAITRISE D'OUVRAGE

CAP Développement
7 Bis de Lattre de Tassigny,
85180 Les Sables d'Olonne
+ 33 (0) 6 63 62 02 43
contact@cap-immobilier.com

ARCHITECTE MANDATAIRE

Pranlas Descours Architecte & Associés
6 Rue du Parc Royal,
75003 Paris
+ 33 (0) 1 42 71 26 11
contact@cpdas.eu

PAYSAGISTE

BROUSSAILLE
25bis rue de la Tour d'Auvergne,
44200 Nantes
+ 33 (0) 6 63 00 55 99
brousseille@atelierbroussaille.fr

BUREAU D'ETUDE VRD - HYDRAULIQUE

AGES
3 rue de la Planchonnais,
44980 Sainte-Luce-Sur-Loire
+ 33 (0) 2 52 35 22 03

Emetteur	Avc
Phase	PA
Type	Plan
N° document	PA.9
Format	A0
Echelle	-
Date	25.11.2024
Indice	0

Indice	Date
0	25.11.2024

Plan d'hypothèse d'implantation des constructions - PA.9

LEGENDE

Arbres
- Abre conservés
- Arbres projet (type et calpes)
- Alignades à prévoir

Revêtements perméables
- Pavés enherbés drainants
- Mesh végétal sur pavés
- Prairie sèches - entretien régulier
- Prairie haute - entretien mensuel
- Massifs plantés
- Massifs - jardins industriels
- Jardins pieds
- Noues plantées
- Cafétéria acier
- Portion bois
- Copeaux de bois
- Bordures bois

Revêtements circulés
- Bauche en béton gravoné
- Bordures en béton gravoné
- Bordure et lame en acier brut
- Dalles en pierre liaison ville multi-modale Haute/Ibre
- Voie verte, stabilisé clair renforcé Sterrine
- Allée désactivé granulats clairs irréguliers
- Enrobé gris clair
- Portions en bois
- Dalle de béton désactivé granulats clairs irréguliers

Autres
- Limite de lot
- DEC - Bowtrench noeud
- Continuous stream

Mobilier urbain
- Mât Mâtoo (v.) 4m entre mapaces type BAHLAL de Sarlacolor
- Mât double 2 luminaires 4m 4m - type CAUSoul de Philips
- Banco en bois type BAHLAL de Sarlacolor
- Banco bois type COMUNTANO de Sarlacolor
- Table de pique nique type BAHLAL de Sarlacolor
- Corbeille publique type SPIDER LARGE de Metalco
- Borne eau type MAGA de Bari
- Mure végétale végétalisée au sol/dalle

PDA4
JP PRANLAS-DESCOURS ARCHITECTE
6 RUE DU PARC ROYAL
75003 PARIS
T 01 42 71 26 11