

Maître d'ouvrage

EIGO BATIGNOLLES 2025

11, route de Gachet
44307 Nantes

Maître d'oeuvre Conception



AGEIS
GEOMETRES EXPERTS
BUREAU D'ETUDE VRD

3, rue de la Planchonnais
44980 Sainte-Luce-sur-Loire
Tél. 02 51 85 02 56


Email : infobet@ageis-ge.fr
www.ageis-ge.fr

Architecte Urbaniste



PDAA
6, rue du Parc Royal
PARIS - 75003
Tél : 01.42.71.26.11
contact@pdaa.eu

Architecte Paysagiste

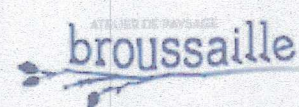

Thomas FERRARI
25, bis, rue de la Tour d'Auvergne
NANTES - 44200
Tél : 06.63.00.55.99
broussaille@atelierbroussaille.fr

"Quartier Batignolles Sud"

"SECTEUR 1"


PA 8.5
Coupes sur équipements :
Assainissement EP

Commune de :
Nantes (44)

Adresse :
Boulevard Jules Vernes

Indice	Modifications	Date
00	Edition du plan PA	18/11/2024
01	Modifications	18.03.2025
Conception : WJ-SJ		Responsable : William JOSODOLA
Dessin : FF		Altimétrie : IGN69
Travaux :		Planimétrie : CC47
Section .. n°...		Dossier n° 21402-NAN PA SECTEUR 1
		Echelle : 1/500e

BASSIN VERSANT BV3

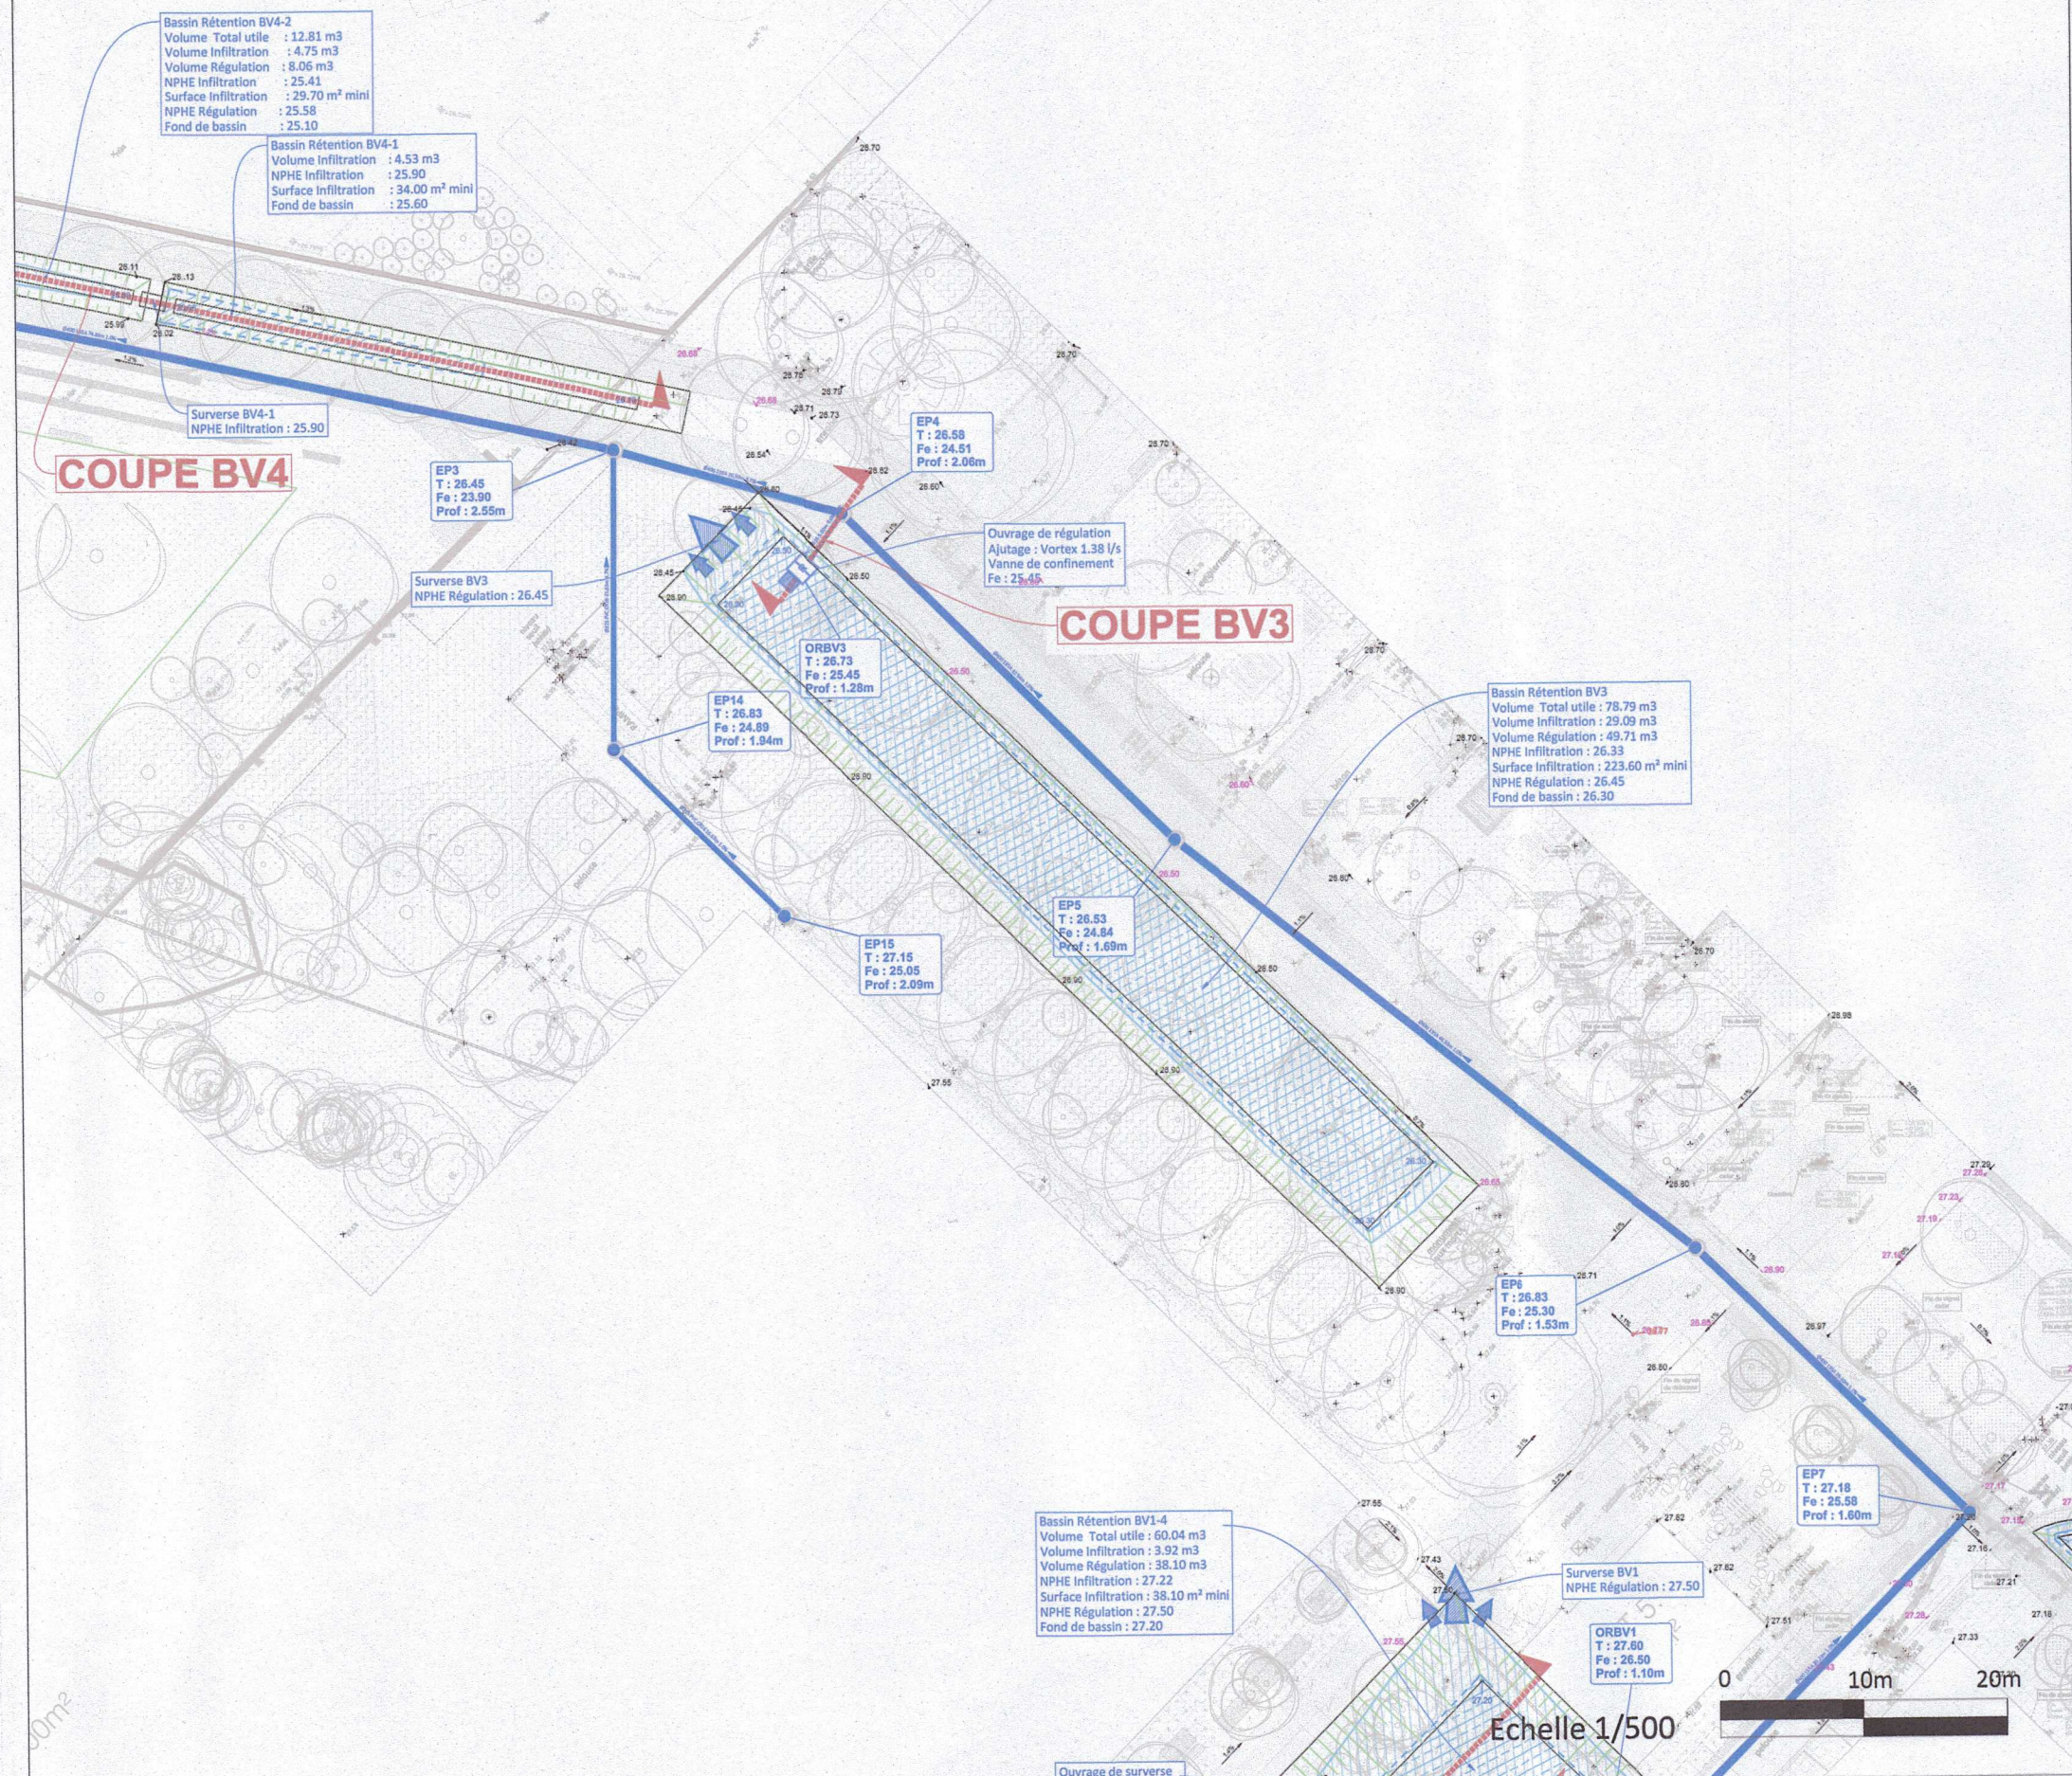

BV3

Bassin Rétention BV3
Volume Total utile : 78.79 m3
Volume Infiltration : 29.09 m3
Volume Régulation : 49.71 m3
NPHE Infiltration : 26.33
Surface Infiltration : 223.60 m² mini
NPHE Régulation : 26.45
Fond de bassin : 26.30

Ouvrage de régulation
Ajustage : Vortex 1.38 l/s
Vanne de confinement
Fe : 25.45

