

Maître d'ouvrage

EIGO BATIGNOLLES 2025

11, route de Gachet
44307 Nantes

Maître d'oeuvre Conception



AGEIS
GEOMETRES EXPERTS
BUREAU D'ETUDE VRD

3, rue de la Planchonnais
44980 Sainte-Luce-sur-Loire
Tél. 02 51 85 02 56


Email : infobet@ageis-ge.fr
www.ageis-ge.fr

Architecte Urbaniste




PDAA
6, rue du Parc Royal
PARIS - 75003
Tél : 01.42.71.26.11
contact@pdaa.eu

Architecte Paysagiste

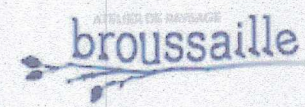

Thomas FERRARI
25, bis, rue de la Tour d'Auvergne
NANTES - 44200
Tél : 06.63.00.55.99
broussaille@atelierbroussaille.fr

pièces complémentaires déposées le : 24/03/2025

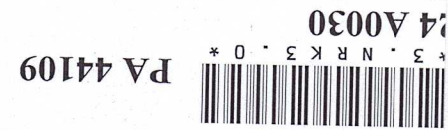

"Quartier Batignolles Sud"

"SECTEUR 1"

PA 8.5
Coupes sur équipements :
Assainissement EP


Commune de :
Nantes (44)

Adresse :
Boulevard Jules Vernes

Indice	Modifications	Date
00	Edition du plan PA	18/11/2024
01	Modifications	18.03.2025

Conception : WJ-SJ	Responsable : William JOSODOLA	Altimétrie : IGN69	Planimétrie : CC47
Dessin : FF			
Travaux : -			
Section .. n°...	Dossier n° 21402-NAN PA SECTEUR 1	Echelle : 1/500e	

BASSIN VERSANT BV4

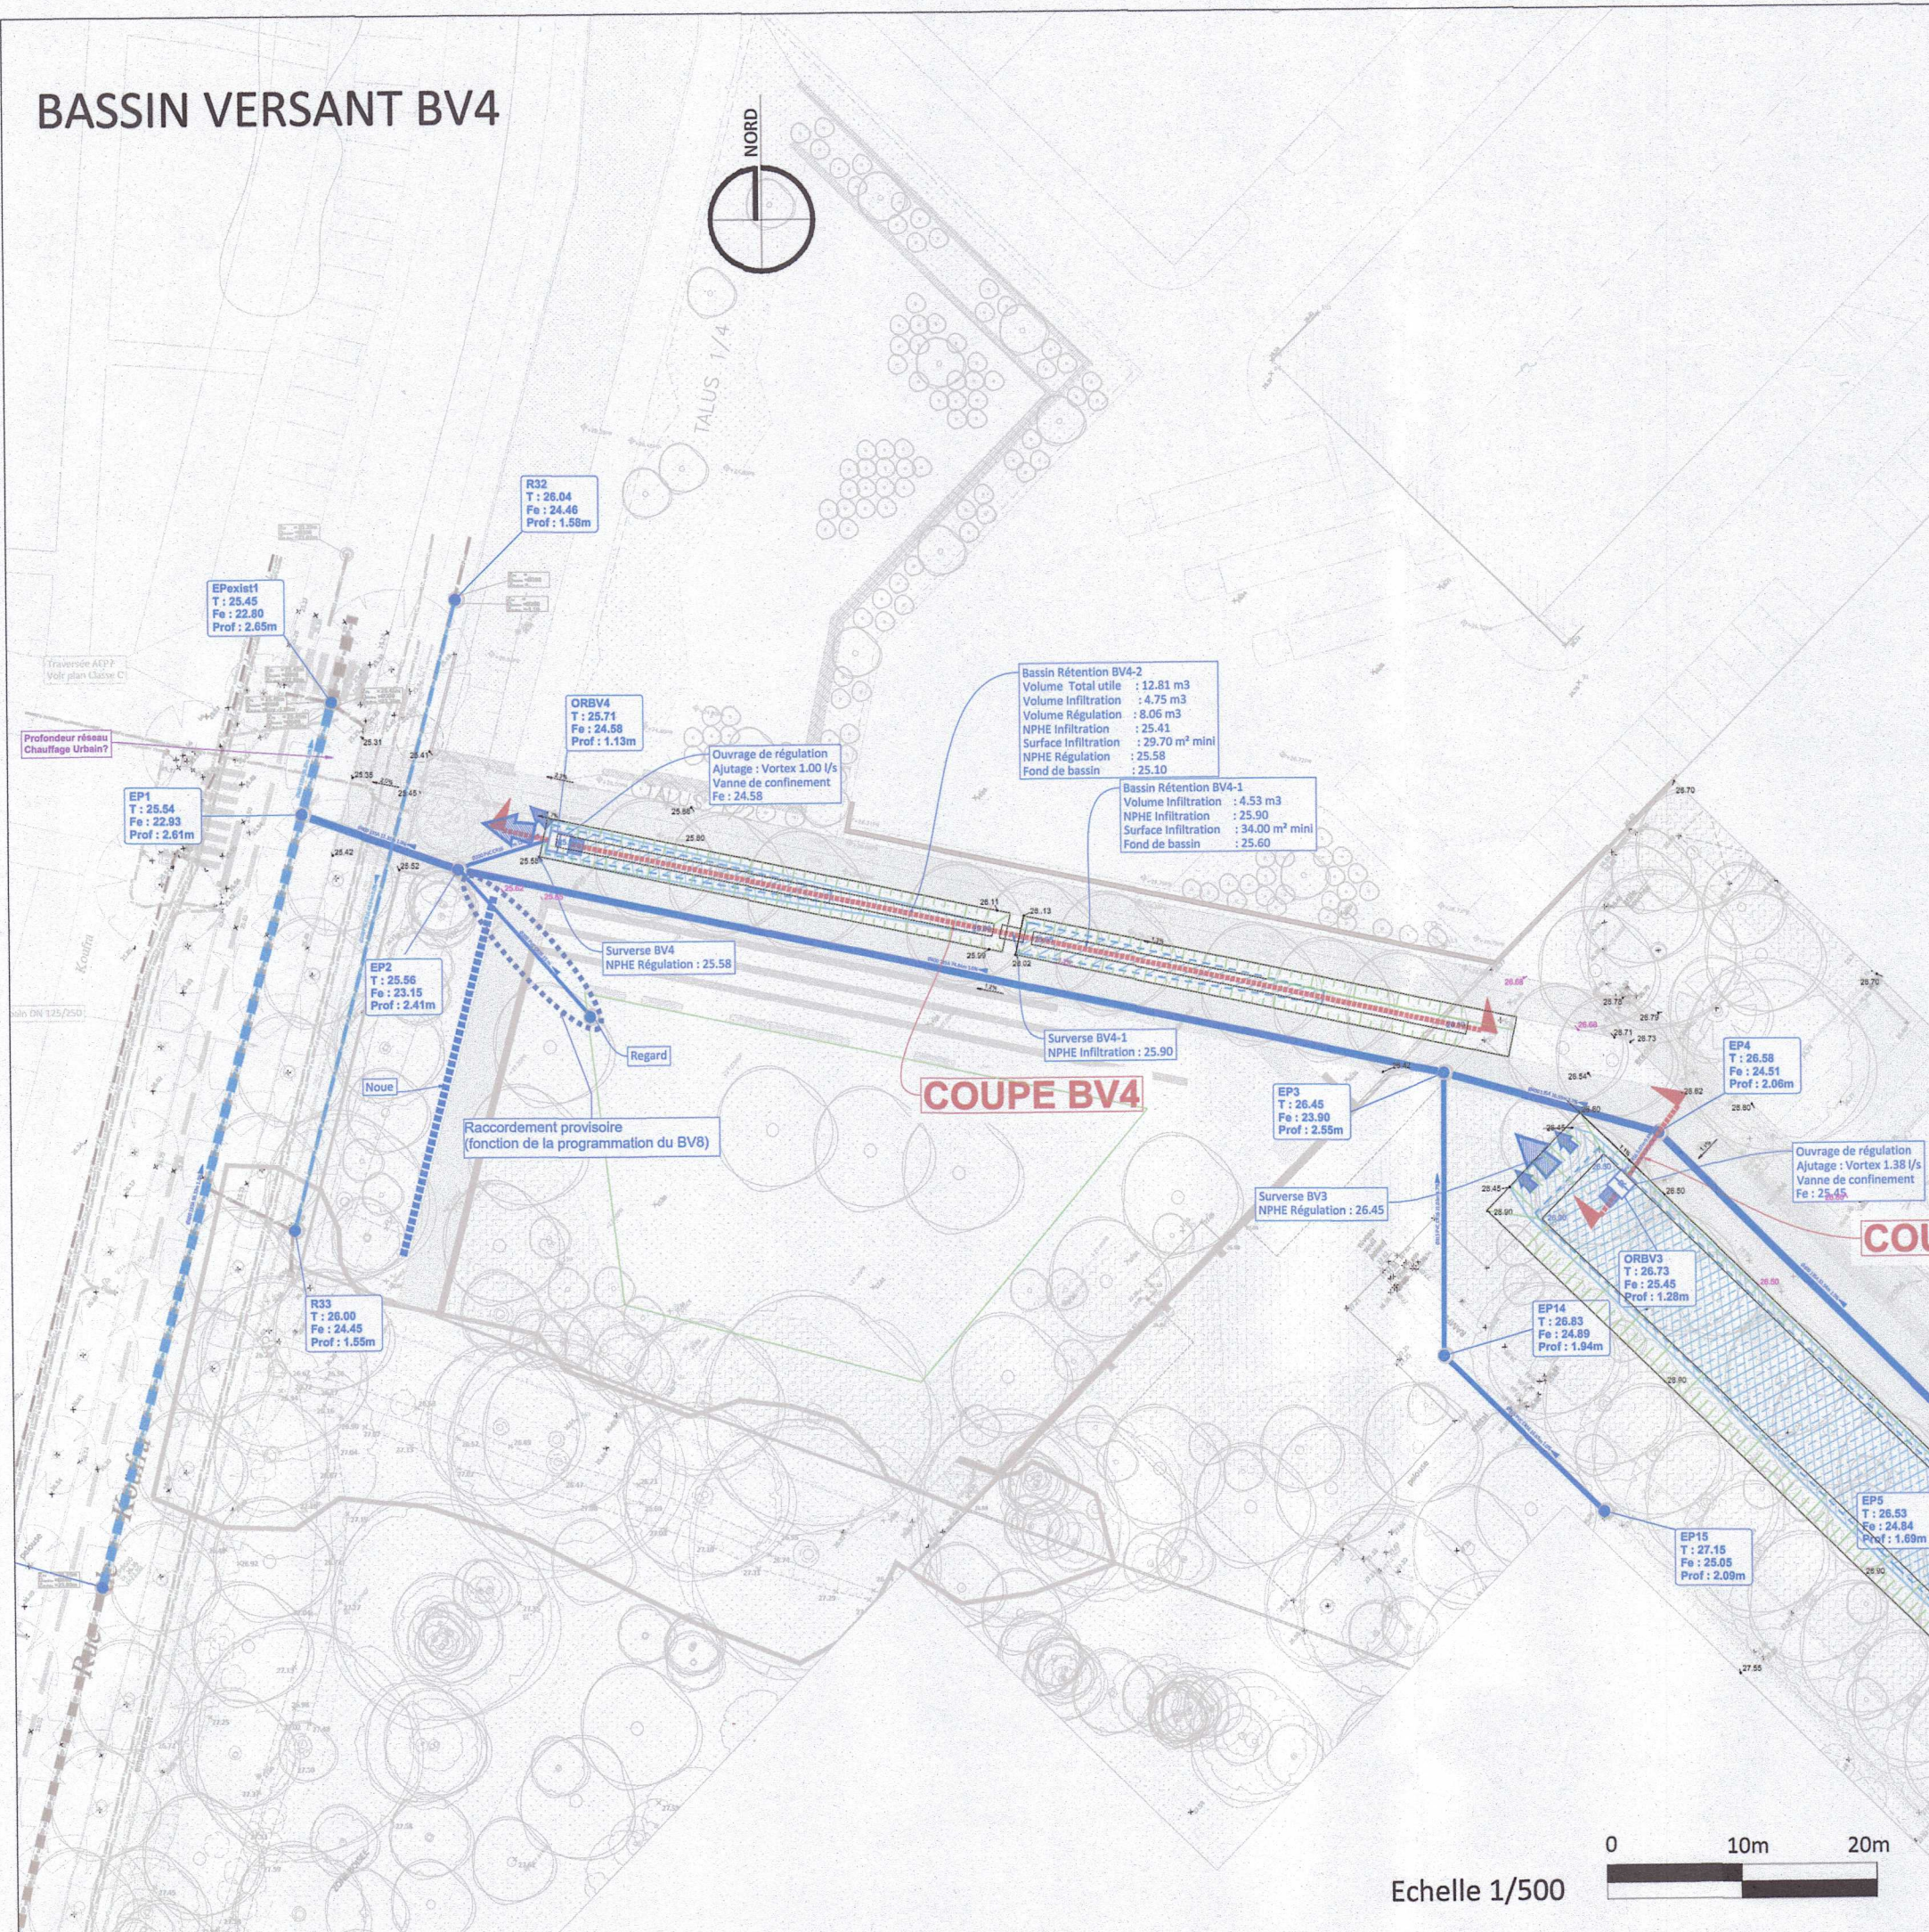

BV4-2

BV4-1

Bassin Rétention BV4-2
Volume Total utile : 12.81 m3
Volume Infiltration : 4.75 m3
Volume Régulation : 8.06 m3
NPHE Infiltration : 25.41
Surface Infiltration : 29.70 m² mini
NPHE Régulation : 25.58
Fond de bassin : 25.10

Bassin Rétention BV4-1
Volume Infiltration : 4.53 m3
NPHE Infiltration : 25.90
Surface Infiltration : 34.00 m² mini
Fond de bassin : 25.60

Echelle : 1/50

Echelle : 1/50