Maître d'ouvrage

BATIGNOLLES 2025

7, bd de Lattre de Tassigny
85180 Les Sables d'Olonne
-
-

Maître d'oeuvre Conception

AGEIS

AGEIS
GEOMETRES EXPERTS
BUREAU D'ETUDE VRD

3, rue de la Planchonnais
44980 Sainte-Luce-sur-Loire
Tél. 02 51 85 02 56

Email : infobet@ageis-ge.fr
www.ageis-ge.fr

Architecte Urbaniste

PDAA
PRANLAS-DESCOURS
ARCHITECTES URBANISTES PAYSAGISTES

PDAA
6, rue du Parc Royal
PARIS - 75003
Tél : 01.42.71.26.11
contact@pdaa.eu

Architecte Paysagiste

broussaille

Thomas FERRARI
25, bis, rue de la Tour d'Auvergne
NANTES - 44200
Tél : 06.63.00.55.99
broussaille@atelierbroussaille.fr

PA 44109 24 A0031
Pièces complémentaires déposées le : 24/03/2025
3.NRNU.0

"Quartier Batignolles Sud"

"SECTEUR 2"

PA 8.4
Plan des travaux d'équipements : Assainissement EP et EU

Commune de :
Nantes (44)

Adresse :
Boulevard Jules Vernes

Indice	Modifications	Date
00	Edition du plan PA	18/11/2024
01	Modifications	18.03.2025

Conception :	WJ-SJ	Responsable :	Altimétrie :	Planimétrie :
Dessin :	FF	William JOSODOLA	IGN69	CC47
Travaux :	-			
		Section .. n°...	Dossier n° 21402-NAN PA SECTEUR 2	Echelle : 1/500e
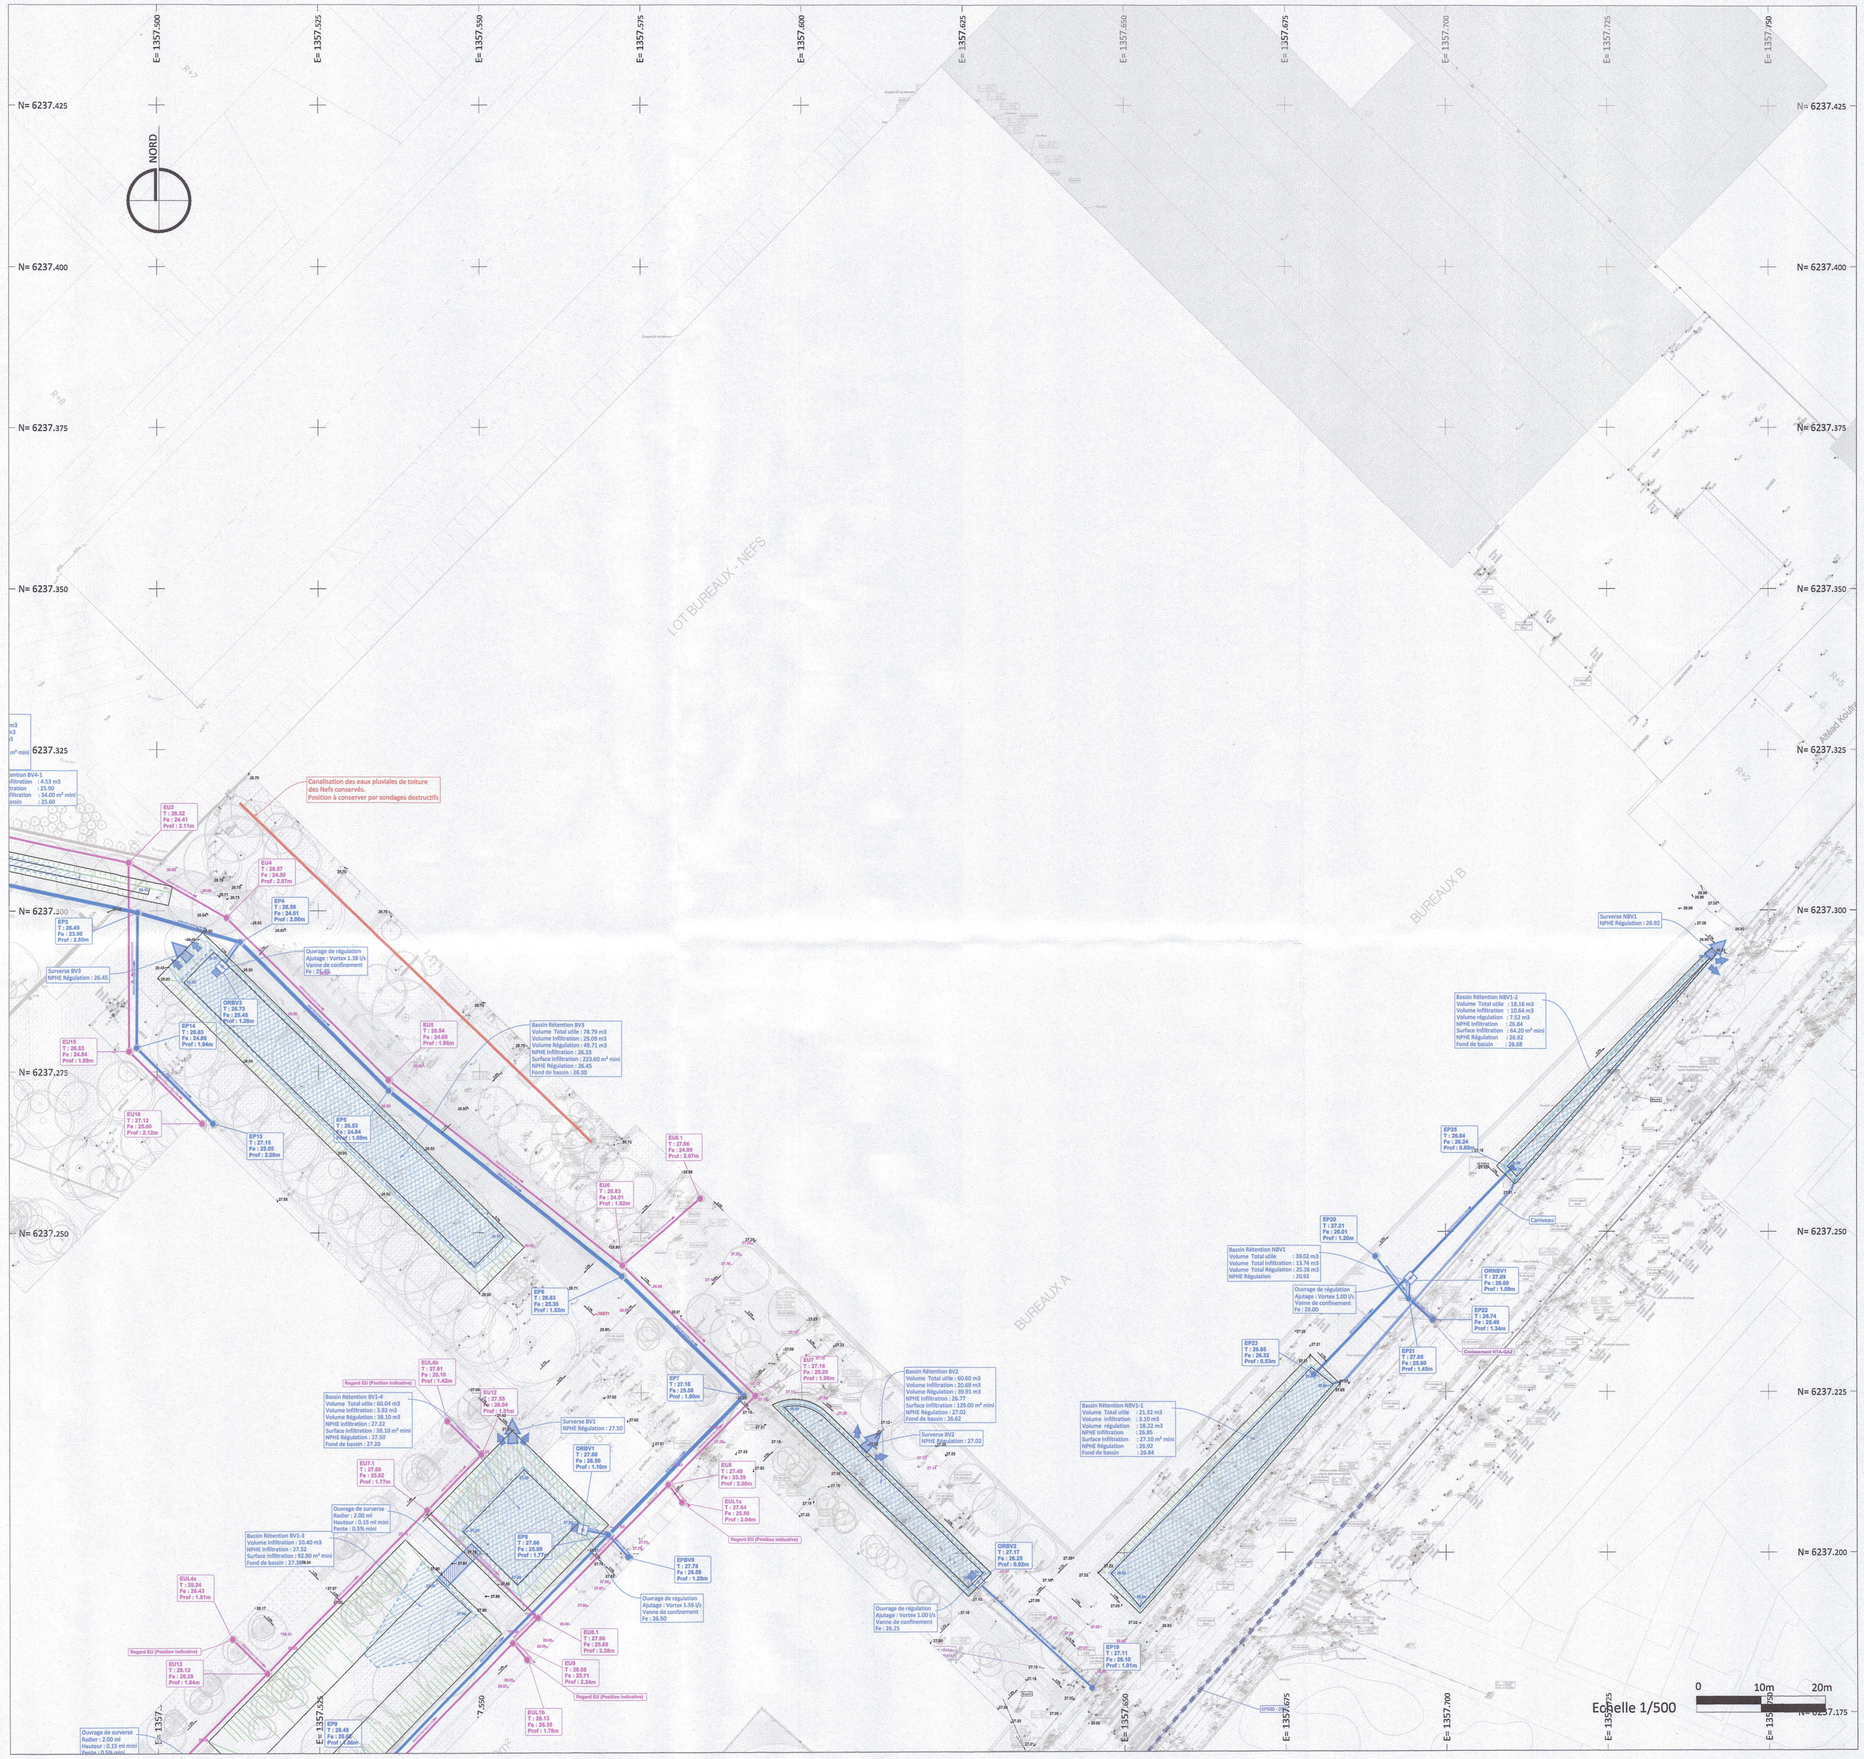
- Réseau Eaux Pluviales
- Regard de visite Eaux Pluviales
- Regard de régulation
- Réseau Eaux Pluviales existant
- NPHE Régulation
- NPHE Infiltration
- Surverse
- Réseau Eaux Usées
- Regard de visite Eaux Usées