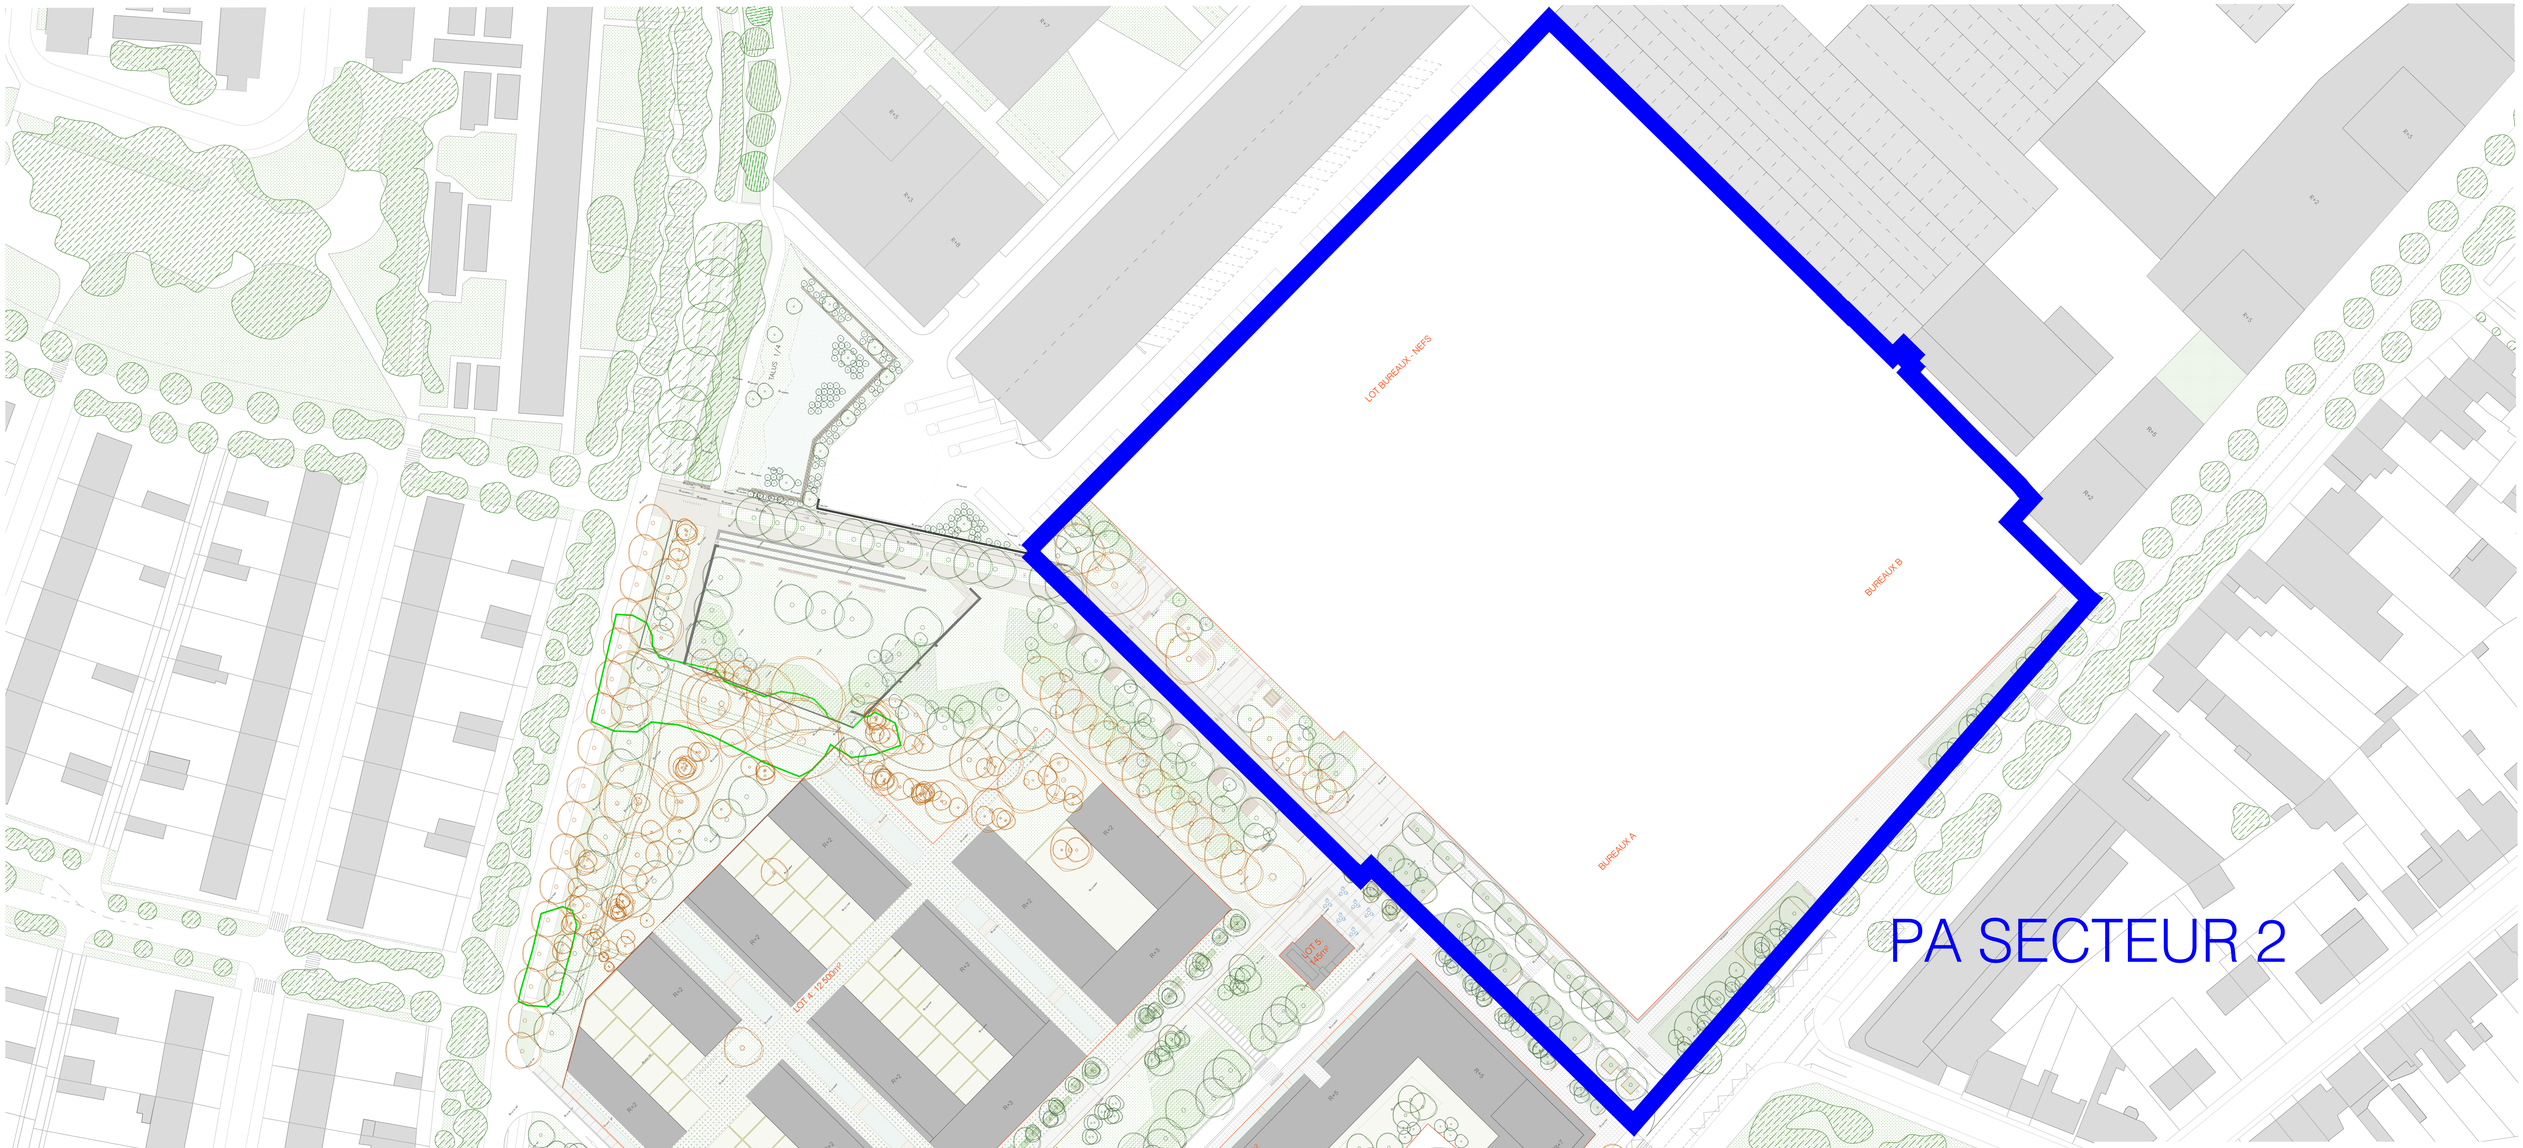

PERMIS D'AMENAGER

Batignolles Secteur 2

Renouvellement urbain Batignolles Sud,

185 Boulevard Jules Verne, 44300 Nantes

MAITRE D'OUVRAGE

SAS BATIGNOLLES 2025,
7 boulevard de Lattre de Tassigny,
85180 Les Sables d'Olonne

ASSISTANCE A MAITRISE D'OUVRAGE

CAP Développement
7 Bd de Lattre de Tassigny,
85180 Les Sables d'Olonne
+ 33 (0) 6 63 62 00 43
contact@cap-immobilier.com

ARCHITECTE MANDATAIRE

Prantes Descours Architecte & Associés
6 Rue du Parc Royal,
75003 Paris
+ 33 (0) 1 42 71 26 11
contact@pda.eu

PAYSAGISTE

BROUSSAILLE
2Bis rue de la Tour d'Auvergne,
44200 Nantes
+ 33 (0) 6 60 00 55 99
broussaille@atelierbroussaille.fr

BUREAU D'ETUDE VRD - HYDRAULIQUE

AGEIS
3 rue de la Planchonnais,
44980 Sainte-Luce-Sur-Loire
+ 33 (0) 2 52 35 22 03

Emetteur	Arc
Phase	PA
Type	Plan
N° document	PA.4
Format	A0
Echelle	1/500
Date	25.11.2024
Indice	0

Indice	Date
0	25.11.2024

Plan de composition d'ensemble du projet - PA.4

LEGENDE

Arbres

- Arbre conservé
- Arbre à planter (type et calibre)
- Alignement à planter lors

Autres

- Limite de lot
- EIC - Bouclement cheminement
- Contenance ensemble

Revêtements perméables

- Pavés enherbés diamants
- Massif végétal sous pavés
- Pavés semelles - entretien régulier
- Prairie haute - entretien hivernal
- Massifs plantés
- Massifs - jardins industriels
- Jardins privés
- Nouvelles plantées
- Cadeboits acier
- Portique bois
- Clôture de bois
- Bordures bois

Revêtements circulés

- Bandes en béton gommé
- Bordures en béton gommé
- Bordures et lame en acier Eurot
- Dalles en pierre façon pille multi-modale Haussmann
- Sol souple, stabilisé sur ordonnit Stamico
- Béton désactivé granulats clairs irréguliers
- Enrobé gris clair
- Pavées en bois
- Dalle de béton désactivé granulats clairs irréguliers

Mobilier urbain

- Mât Rétro/ ski - 4m - selon espaces type Cityform Lot Philips
- Mât double 2 luminaires 4m - 6m type Cityform lot Philips
- Banc en bois type BANCAL de Santacolo
- Banc bois type COMUNARO de Santacolo
- Table de pique nique type BANCAL de Santacolo
- Corbeille publique type SPICATE LIBRE de Metalco
- Abrivent effet type ASTRA de Barc
- Murs existants réhabilités ou rendus

PDA4
JP PRANTES DESCOURS ARCHITECTE
6 RUE DU PARC ROYAL
75003 PARIS
T 01 42 71 26 11
WWW.PDA.EU