COUPE AA

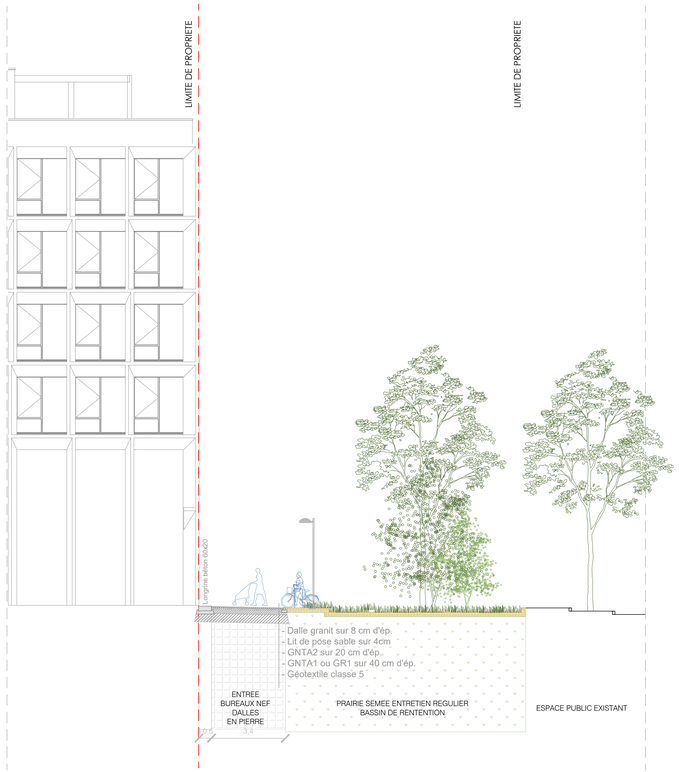

COUPE BB

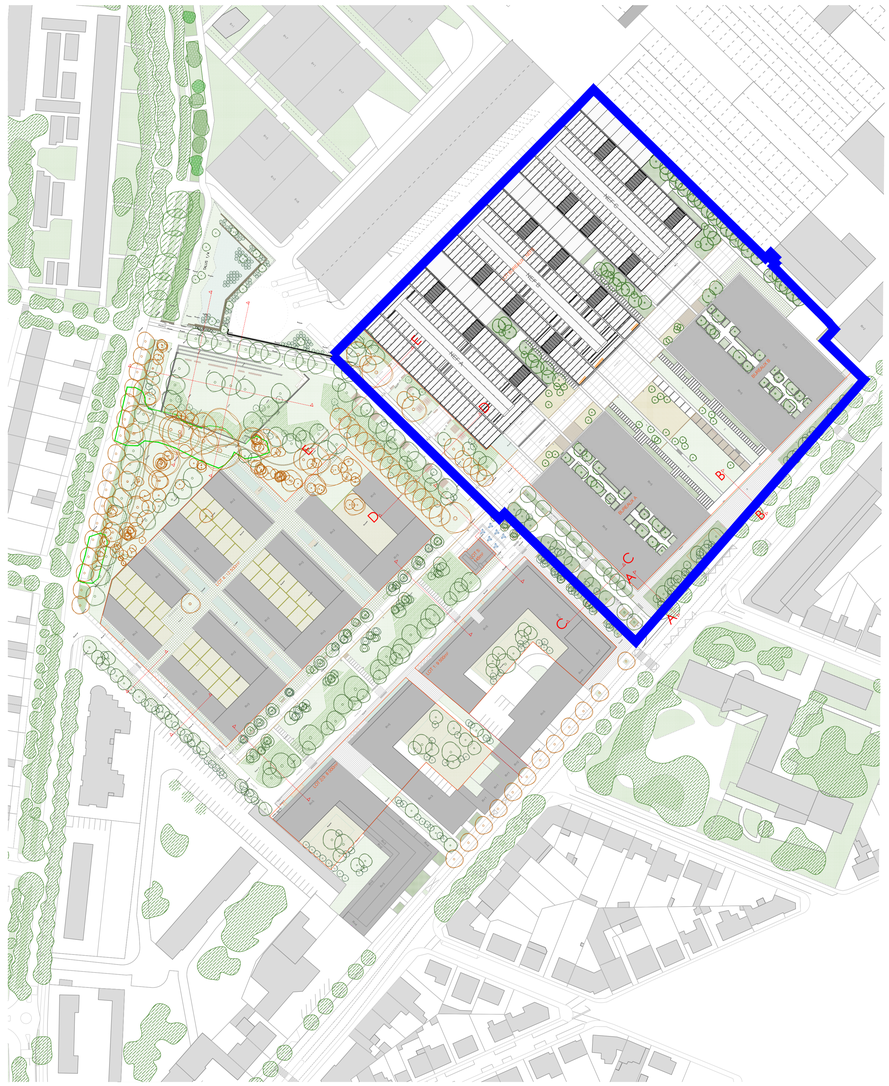

COUPE CC

PA SECTEUR 2

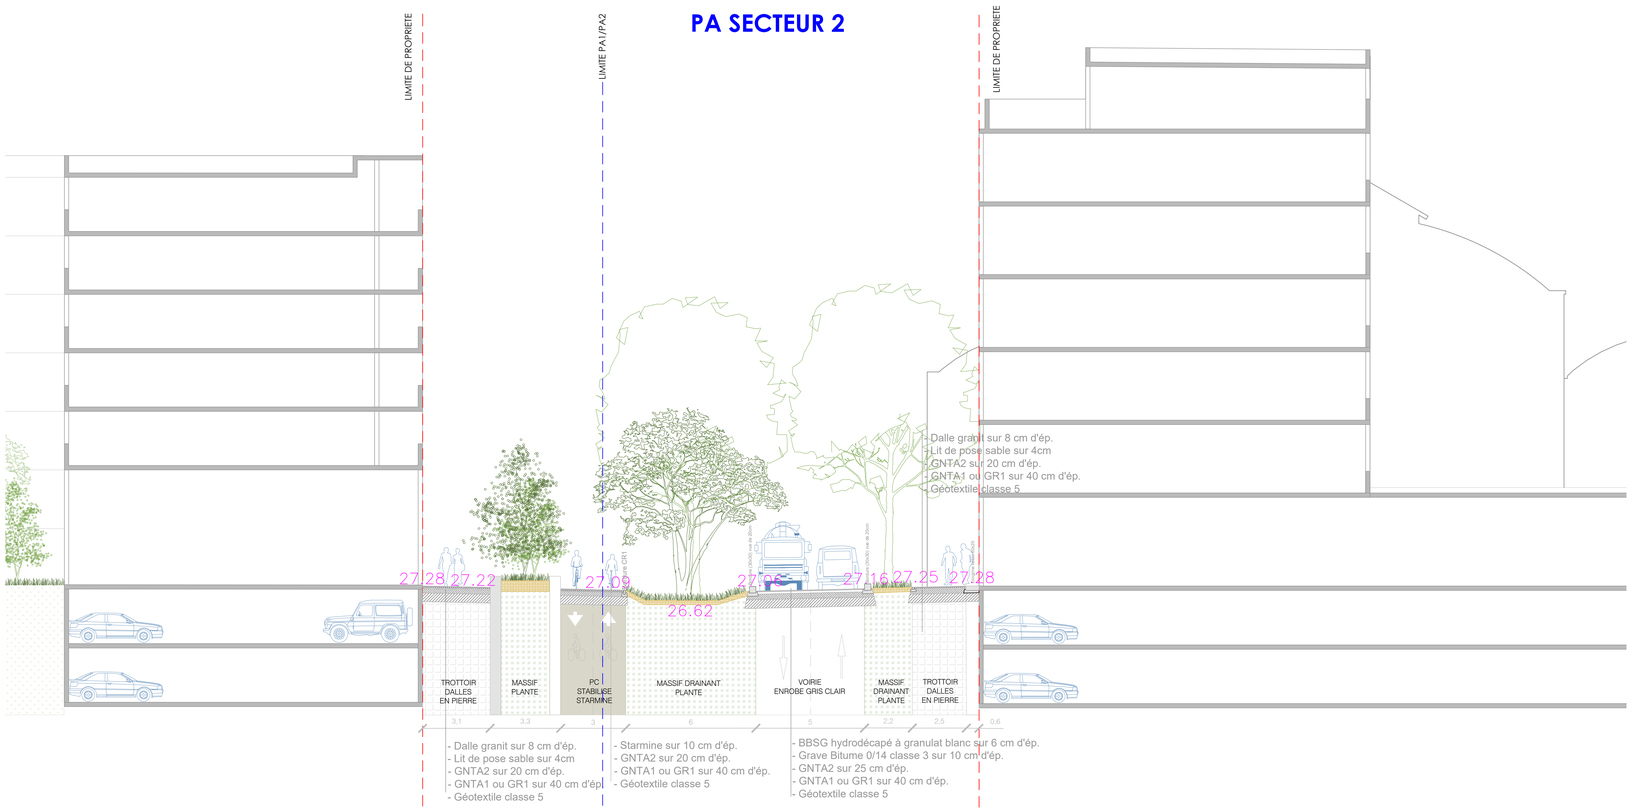

PERMIS D'AMENAGER

Batignolles Secteur 2

Renouvellement urbain Batignolles Sud,

185 Boulevard Jules Verne, 44300 Nantes

MAITRE D'OUVRAGE

SAS BATIGNOLLES 2025
7 boulevard de Lattre de Tassigny,
85180 Les Sables d'Olonne

ASSISTANCE A MAITRISE D'OUVRAGE

CAP Développement
7 Bd de Lattre de Tassigny,
85180 Les Sables d'Olonne
+ 33 (0) 6 63 62 00 43
contact@cap-immobilier.com

ARCHITECTE MANDATAIRE

Pranlas Desvours Architecte & Associés
6 Rue du Parc Royal,
75003 Paris
+ 33 (0) 1 42 71 26 11
contact@pdaa.eu

PAYSAGISTE

BROUSSAILLE
25bis rue de la Tour d'Auvergne,
44200 Nantes
+ 33 (0) 6 63 00 55 99
broussaille@atelierbroussaille.fr

BUREAU D'ETUDE VRD - HYDRAULIQUE

AGEIS
3 rue de la Pierchonnais,
44980 Sainte-Luce-Sur-Loire
+ 33 (0) 2 52 35 22 03

Emetteur	Arc
Phase	PA
Type	Coupes
N° document	PA.8.6.1
Format	A0
Echelle	1/100
Date	25.11.2024
Indice	0

Coupes sur voirie - PA.8.6.1

LEGENDE

Arbres

- Abre conservé
- Arbre projet (type et stades)
- Arbustes à port libre

Revêtements perméables

- Pavés entretoits drainants
- Sable2 mélangé aux pavés
- Pavés semis - entretien régulier
- Prairie haute - entretien fauchal
- Massifs plantés
- Massifs - jardins industriels
- Jardins jardins
- Mousse plantées
- Caillebotis acier
- Portes bois
- Clôtures de bois
- Bordures bois

Autres

- Limite de lot
- DAC - Bouleversement massif
- Continuous entretits

Revêtements circulés

- Bandes en béton gommé
- Bordures en béton gommé
- Bordure et lame en acier brut
- Dalles en pierre liaypo/gélis multi modèle Haussmann
- Voie verte, stabilisé clair vertbrunâ Starmine
- Béton désactivé granulats clairs irréguliers
- Enrobé gris clair
- Pavéses en bois
- Dalle de béton désactivé granulats clairs irréguliers

Mobilier urbain

- Mâ Pétion av. dm-saint-espaces type GIRACIL de Santecom
- Mâ double 2 lanternes av. dm-type Cityfloor iso Philips
- Banc en bois type PARTIS de Santecom
- Corbeille type CITAT de Santecom
- Table de pique-nique type BANCAL de Santecom
- Corbeille tourbillon type SPIRACER LBRE de Metalco
- Arceaux vélos type PARTIS de Sect
- Murs existants réhabilités ou recrées

Indice	Date
0	25.11.2024