


Maître d'ouvrage

BATIGNOLLES 2025

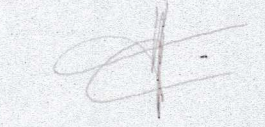

7, bd de Lattre de Tassigny
85180 Les Sables d'Olonne

Maître d'oeuvre Conception



AGEIS
GEOMETRES EXPERTS
BUREAU D'ETUDE VRD

3, rue de la Planchonnais
44980 Sainte-Luce-sur-Loire
Tél. 02 51 85 02 56


Email : infobet@ageis-ge.fr
www.ageis-ge.fr

Architecte Urbaniste



PDAA
6, rue du Parc Royal
PARIS - 75003
Tél : 01.42.71.26.11
contact@pdaa.eu

Architecte Paysagiste

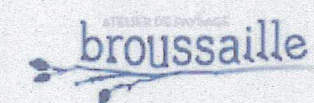

Thomas FERRARI
25, bis, rue de la Tour d'Auvergne
NANTES - 44200
Tél : 06.63.00.55.99
broussaille@atelierbroussaille.fr

PA 44109 24 A0031

Pièces complémentaires déposées le :
24/03/2025



"Quartier Batignolles Sud"

"SECTEUR 2"

PA 8.5
Coupes sur équipements :
Assainissement EP

Commune de :
Nantes (44)

Adresse :
Boulevard Jules Vernes

Indice	Modifications	Date
00	Edition du plan PA	18/11/2024
01	Modifications	18.03.2025

Conception : WJ-SJ
Dessin : FF
Travaux : -

Responsable :
William JOSODOLA

Altimétrie :
IGN69


Planimétrie :
CC47

Section .. n°...

Dossier n°
21402-NAN PA SECTEUR 2

Echelle :
1/500e


BASSIN VERSANT BV2

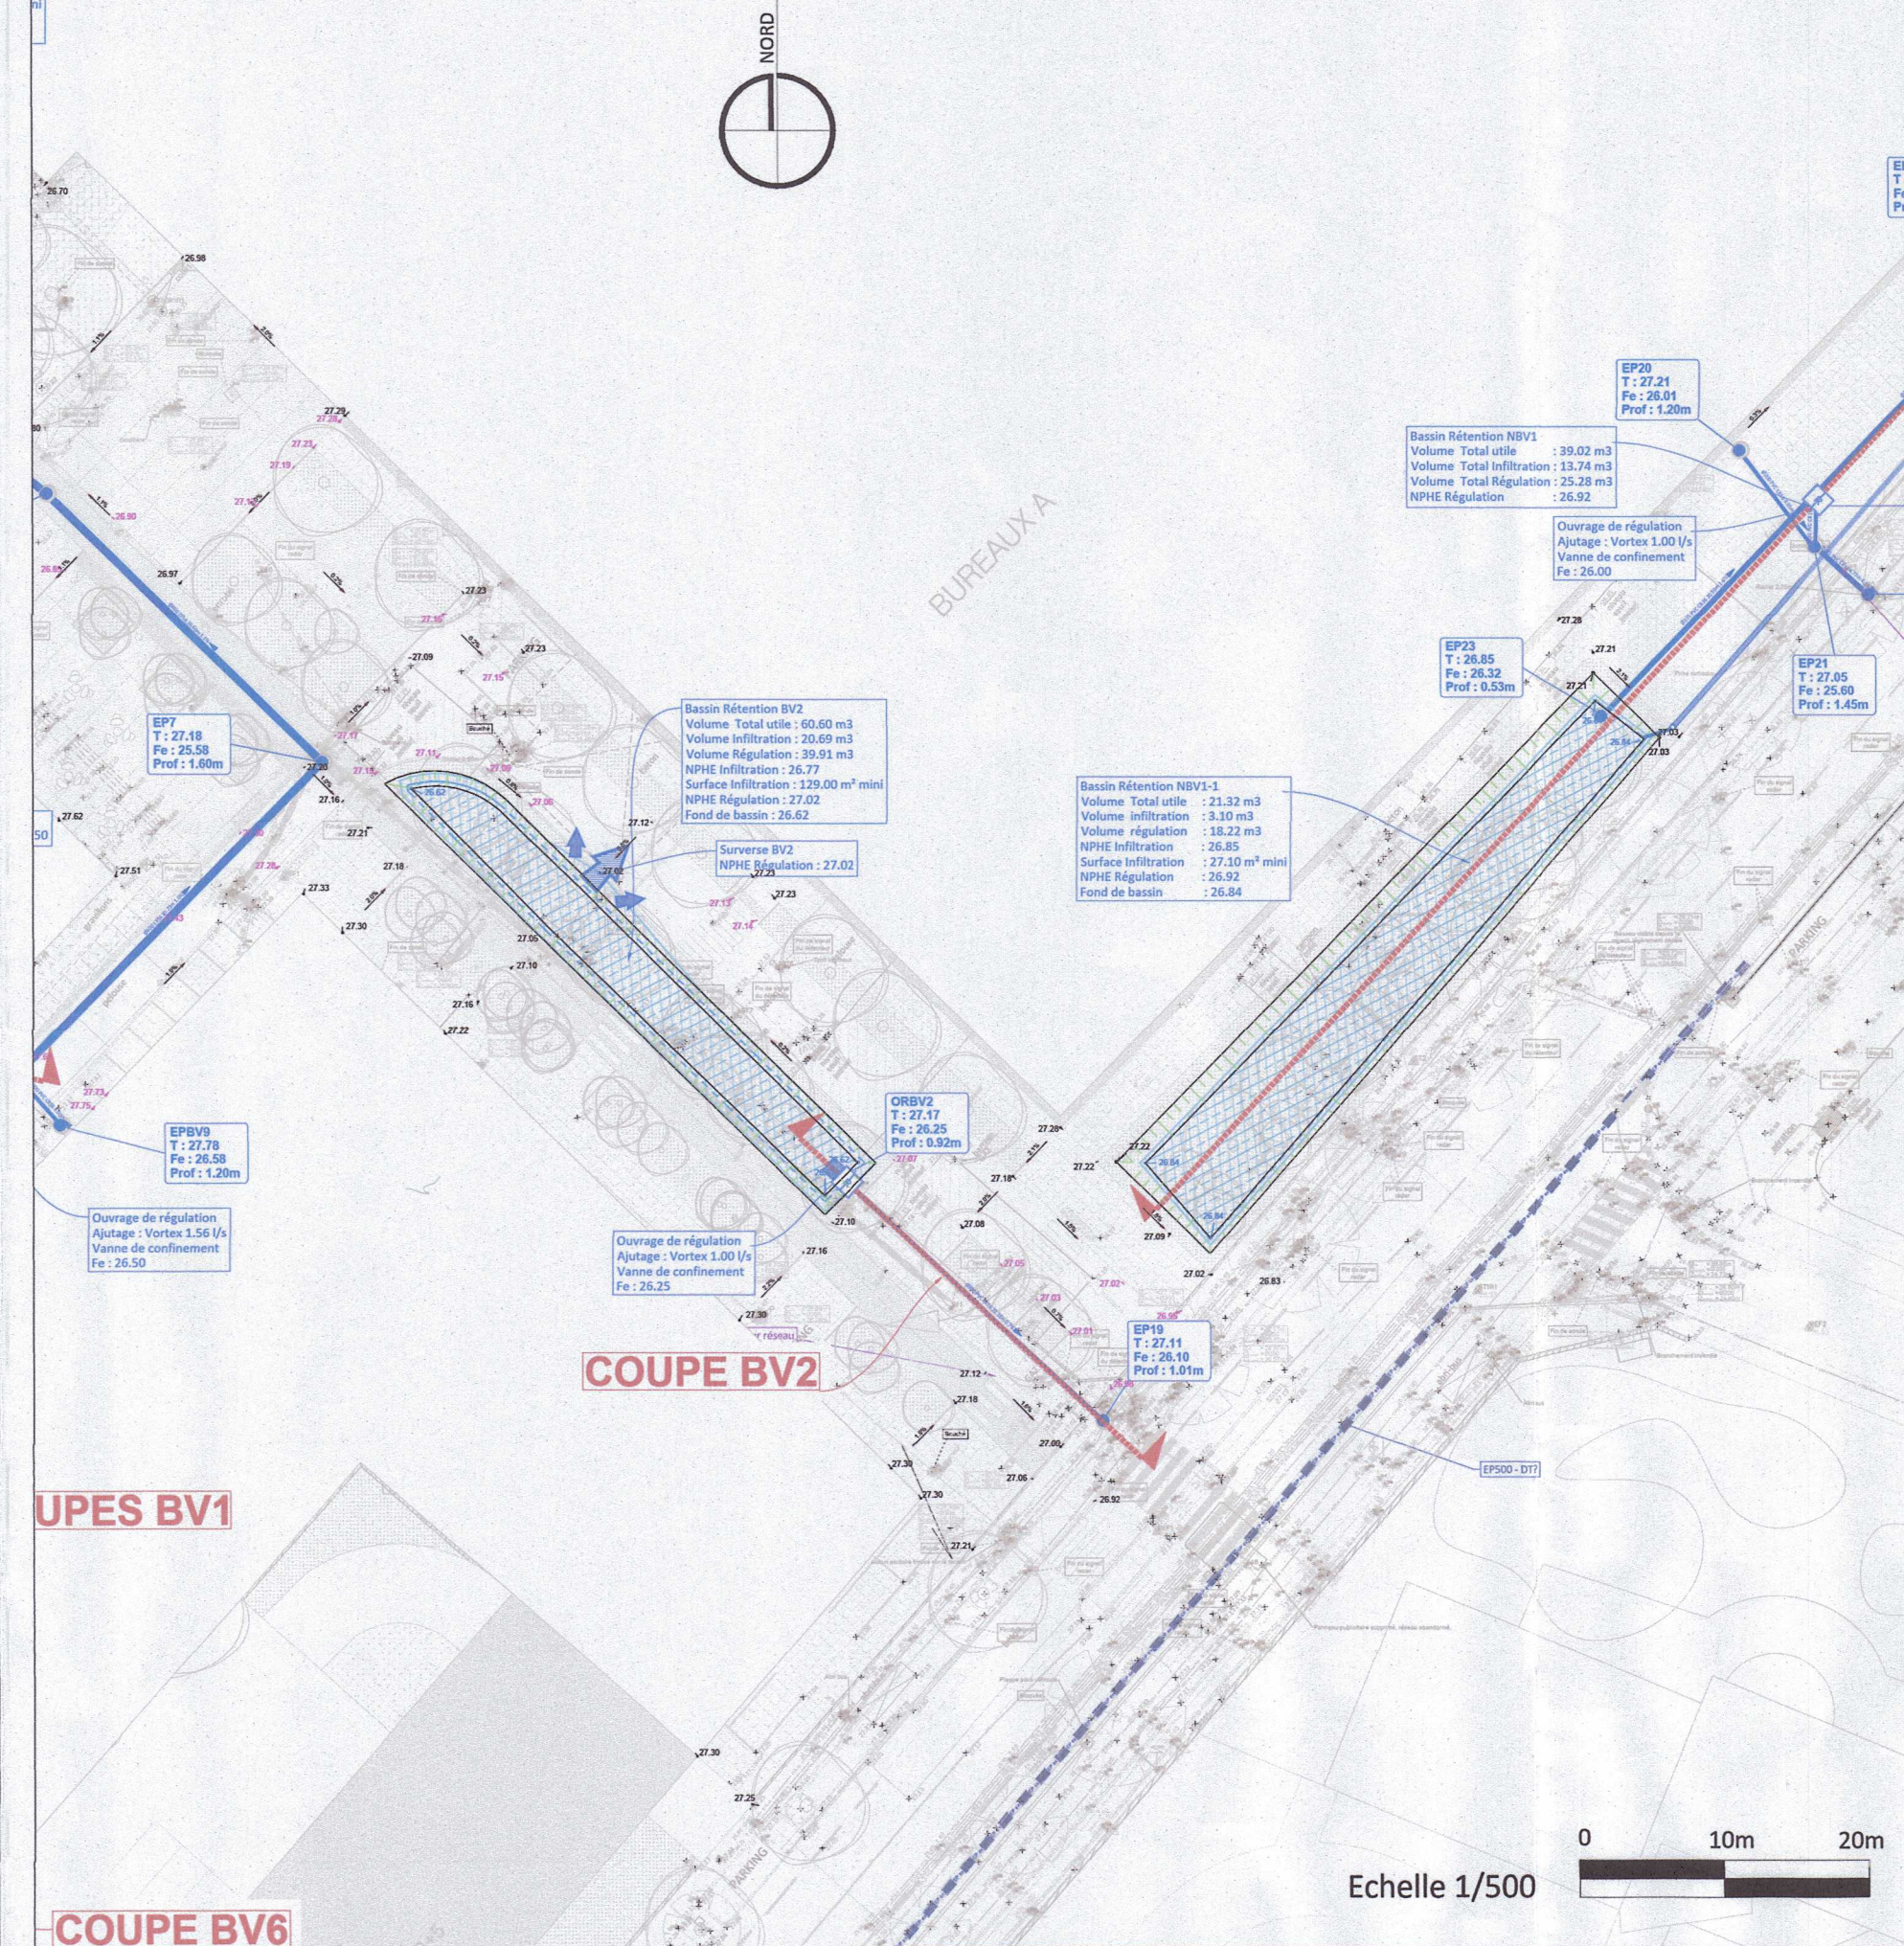

UPES BV1

COUPE BV6

Echelle 1/500

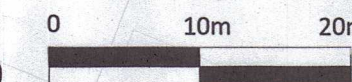

BV2

Bassin Rétention BV2
Volume Total utile : 60.60 m3
Volume Infiltration : 20.69 m3
Volume Régulation : 39.91 m3
NPHE Infiltration : 26.77
Surface Infiltration : 129.00 m² mini
NPHE Régulation : 27.02
Fond de bassin : 26.62

Ouvrage de régulation
Ajtage : Vortex 1.00 l/s
Vanne de confinement
Fe : 26.25

Grille
Callebotis
Clé de manoeuvre
Tampon

PHE Regulation : 27.02

PHE Infiltration : 26.77

Ø200 - 0.7% >

Décantation 30cm

Echelle : 1/50

Regard existant

Ø200 - 0.7% >

Ø300 existant

Echelle : 1/50