

Maître d'ouvrage

BATIGNOLLES 2025

7, bd de Lattre de Tassigny
85180 Les Sables d'Olonne

PA 44109 24 A0031

Pièces complémentaires déposées le : 24/03/2025



"Quartier Batignolles Sud"

"SECTEUR 2"

PA 8.5
Coupes sur équipements :
Assainissement EP

Commune de :
Nantes (44)

Adresse :
Boulevard Jules Vernes

Architecte Urbaniste

P D A A
PRANLAS-DESCOURS
ARCHITECTES URBANISTES PAYSAGISTES

PDAA
6, rue du Parc Royal
PARIS - 75003
Tél : 01.42.71.26.11
contact@pdaa.eu

Architecte Paysagiste


STUDIO DE PAYSAGE
broussaille

Thomas FERRARI
25, bis, rue de la Tour d'Auvergne
NANTES - 44200
Tél : 06.63.00.55.99
broussaille@atelierbroussaille.fr


Indice	Modifications	Date
00	Edition du plan PA	18/11/2024
01	Modifications	18.03.2025

Conception : WI-SJ	Responsable : William JOSODOLA	Altimétrie : IGN69	Planimétrie : CC47
Dessin : FF			
Travaux : -			
Section .. n°...	Dossier n° 21402-NAN PA SECTEUR 2	Echelle : 1/500e	


BASSIN VERSANT BV4

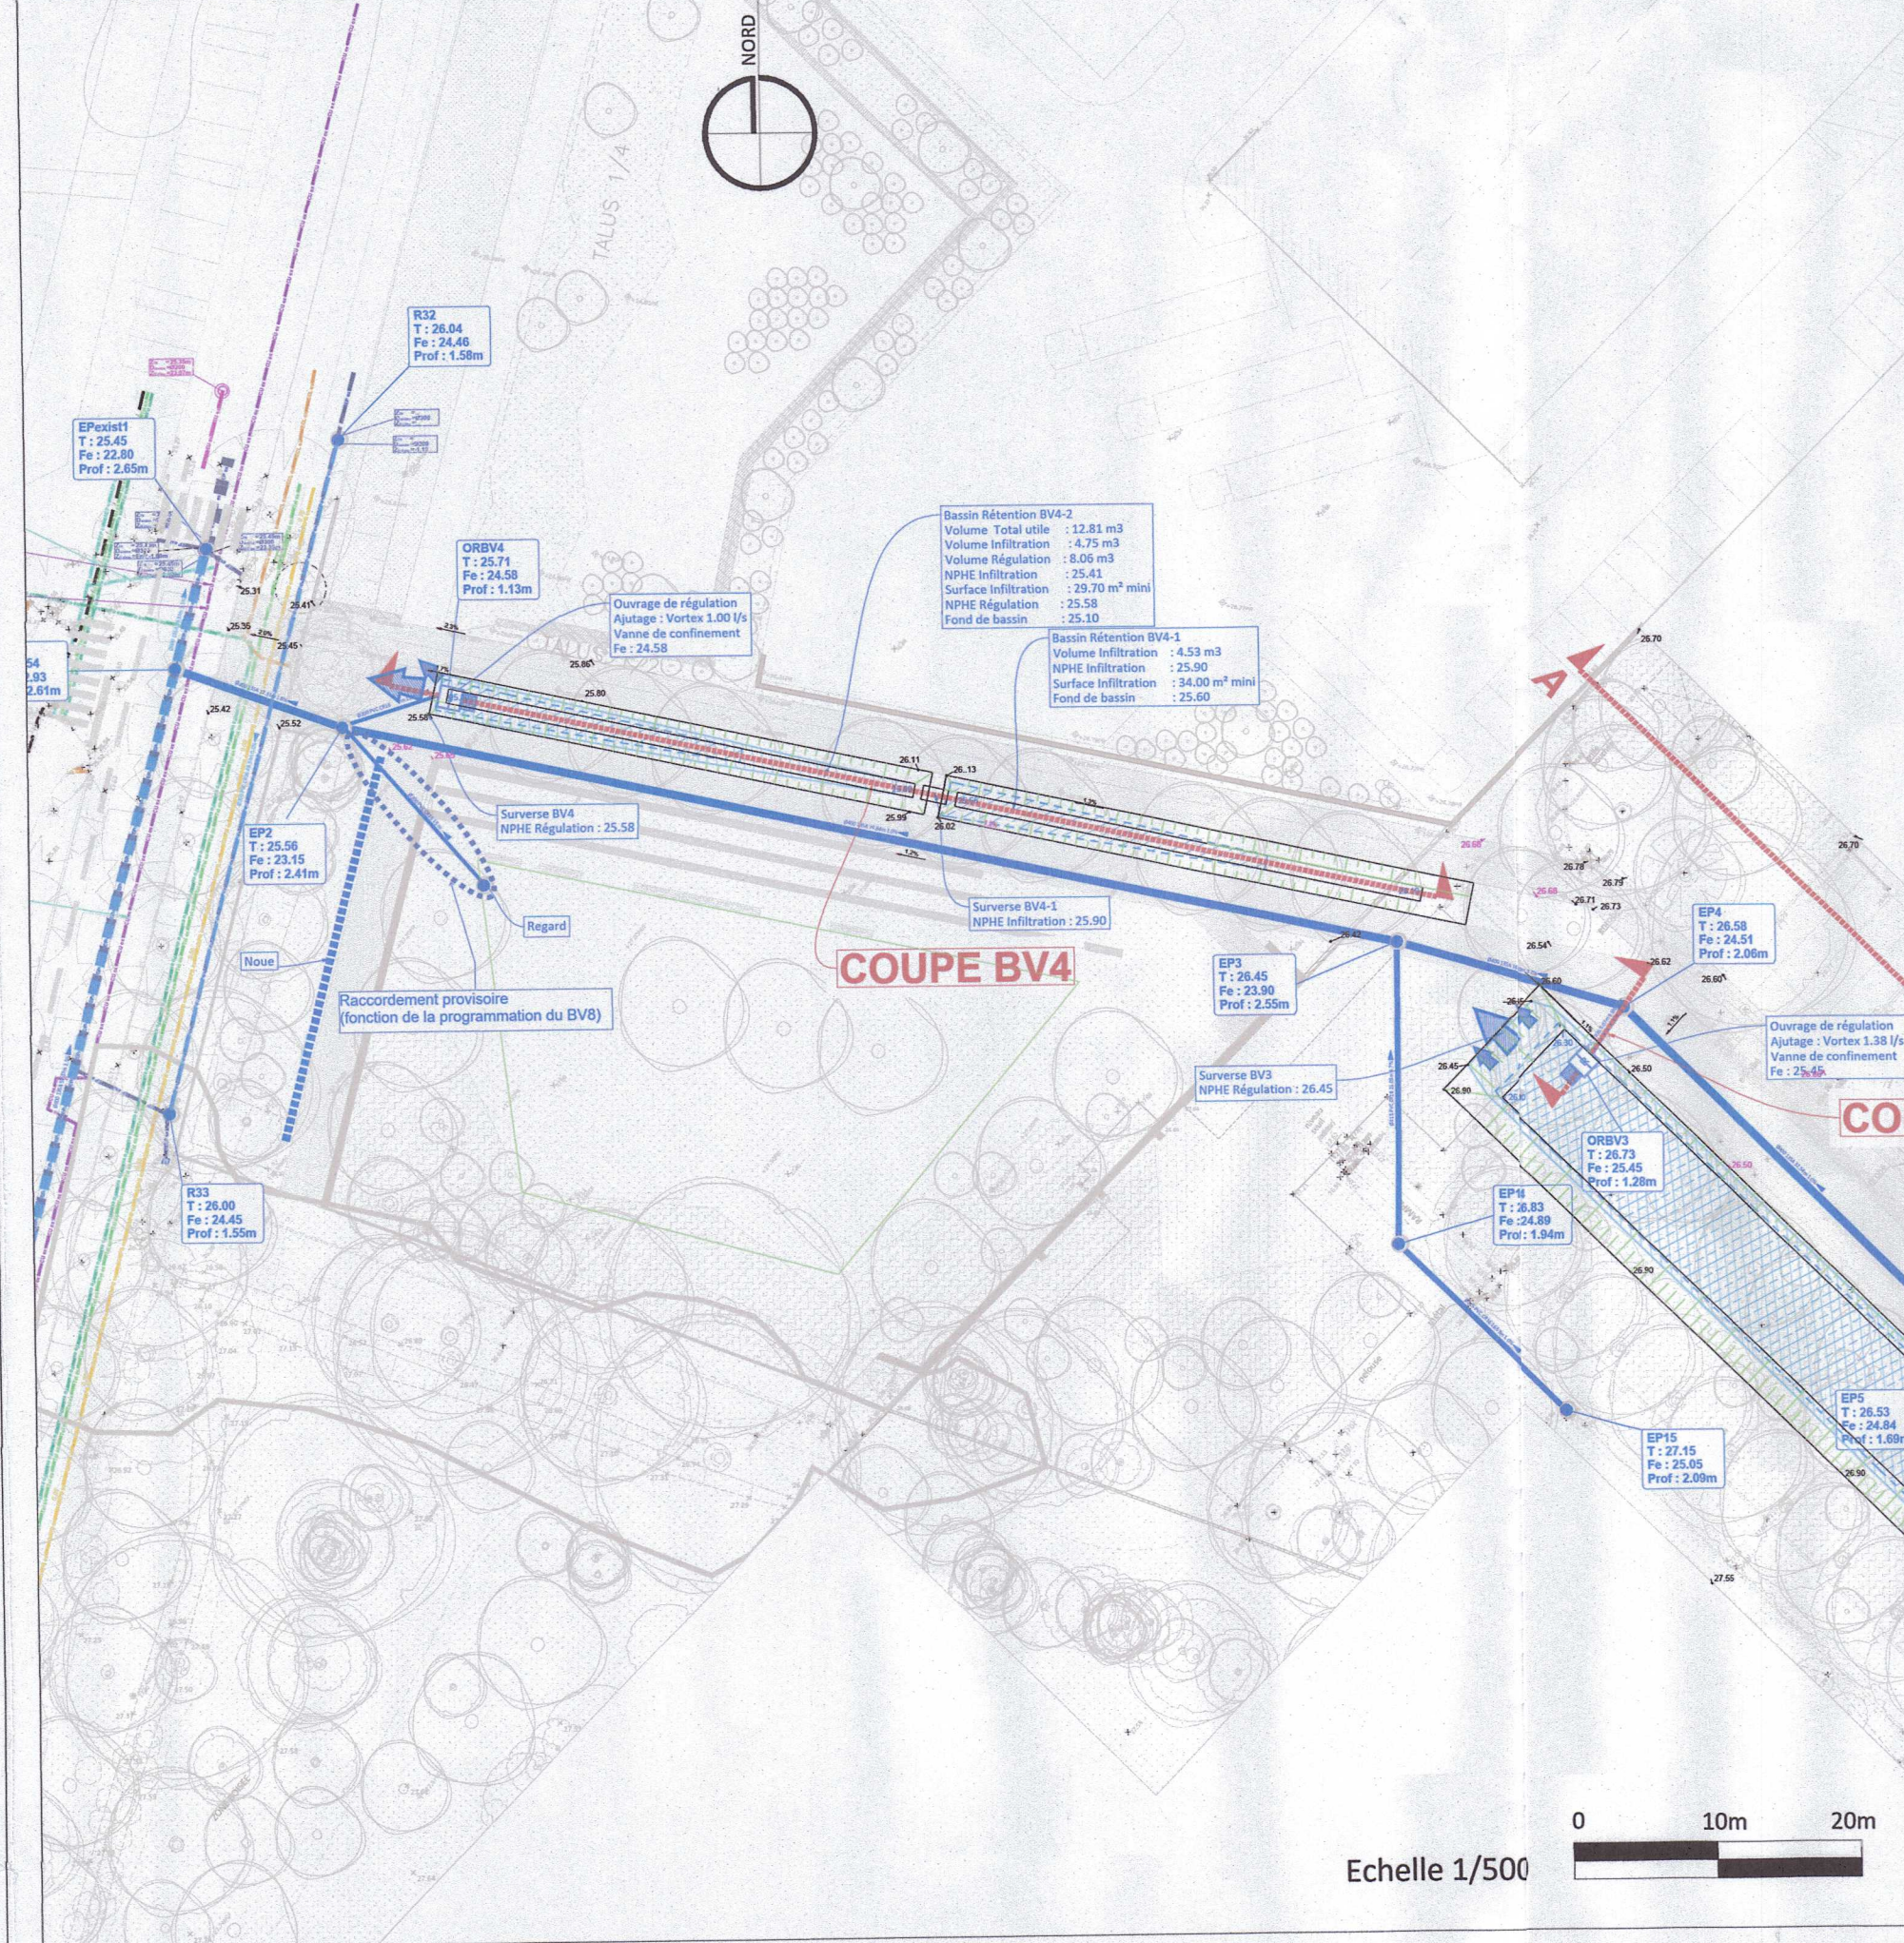

Echelle 1/500

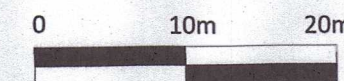


BV4-2

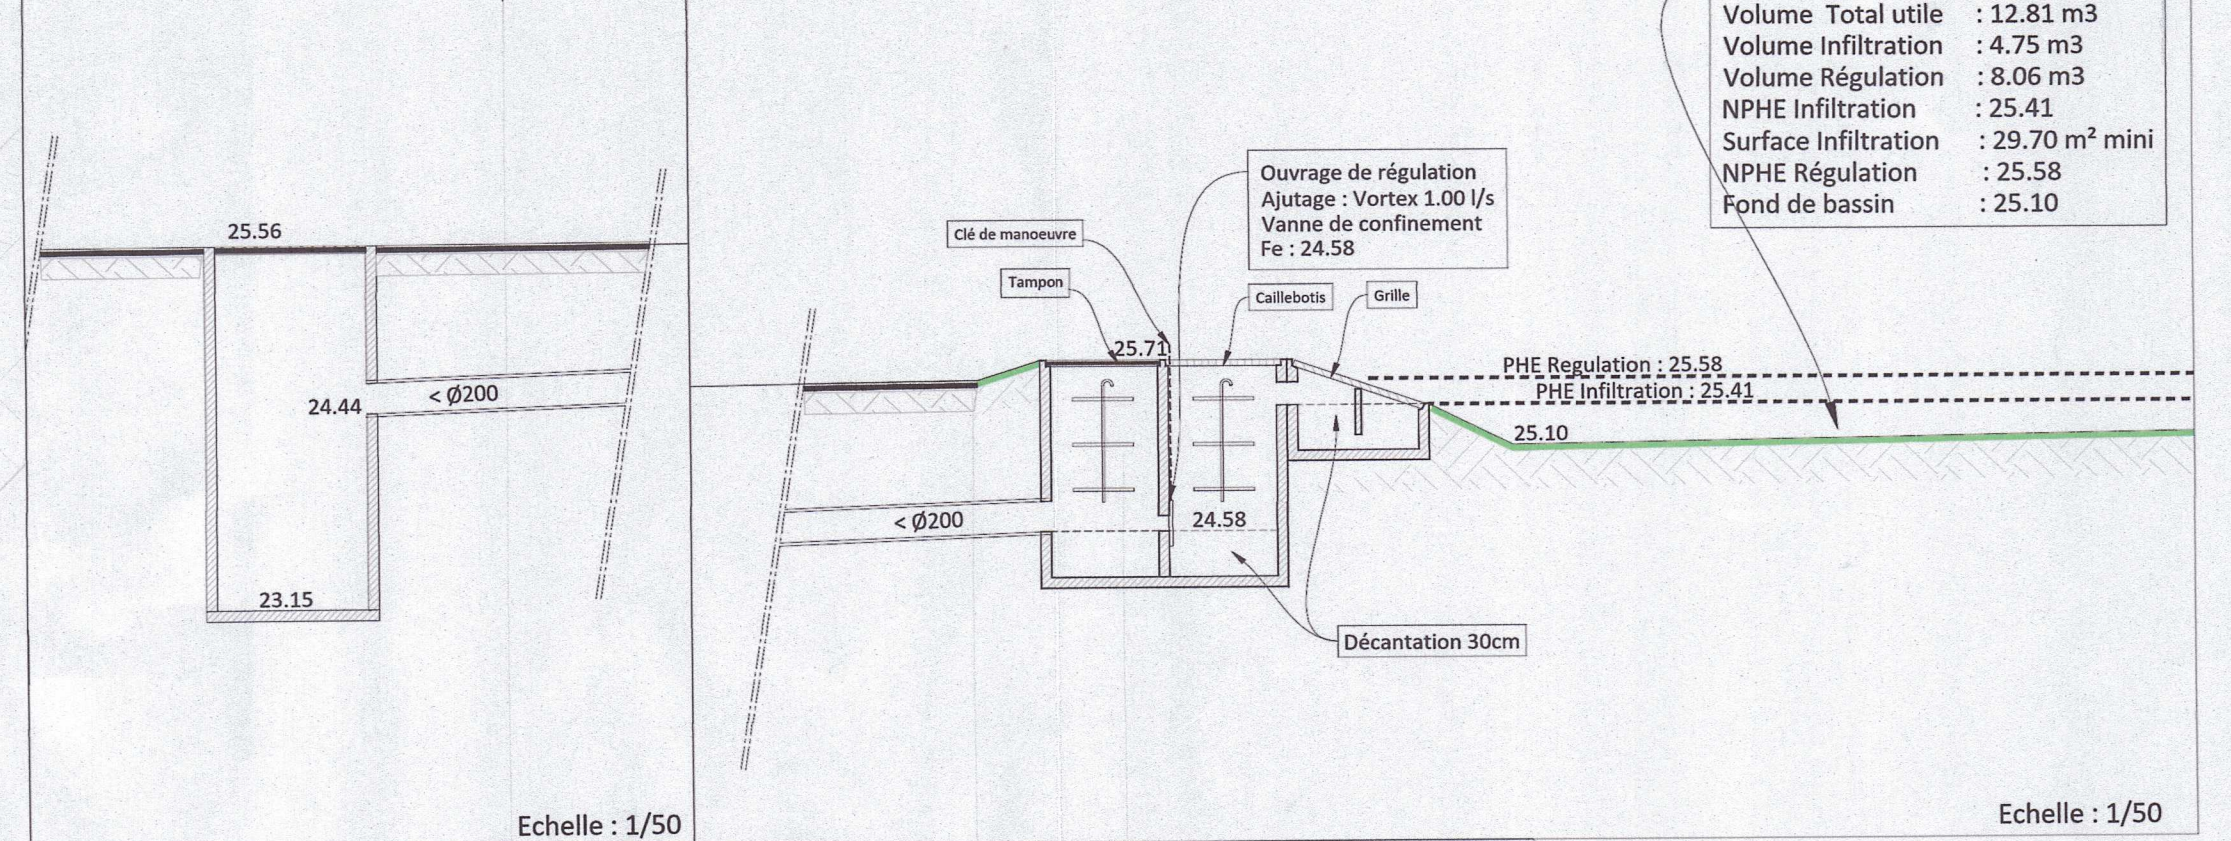

Echelle : 1/50

Echelle : 1/50

BV4-1

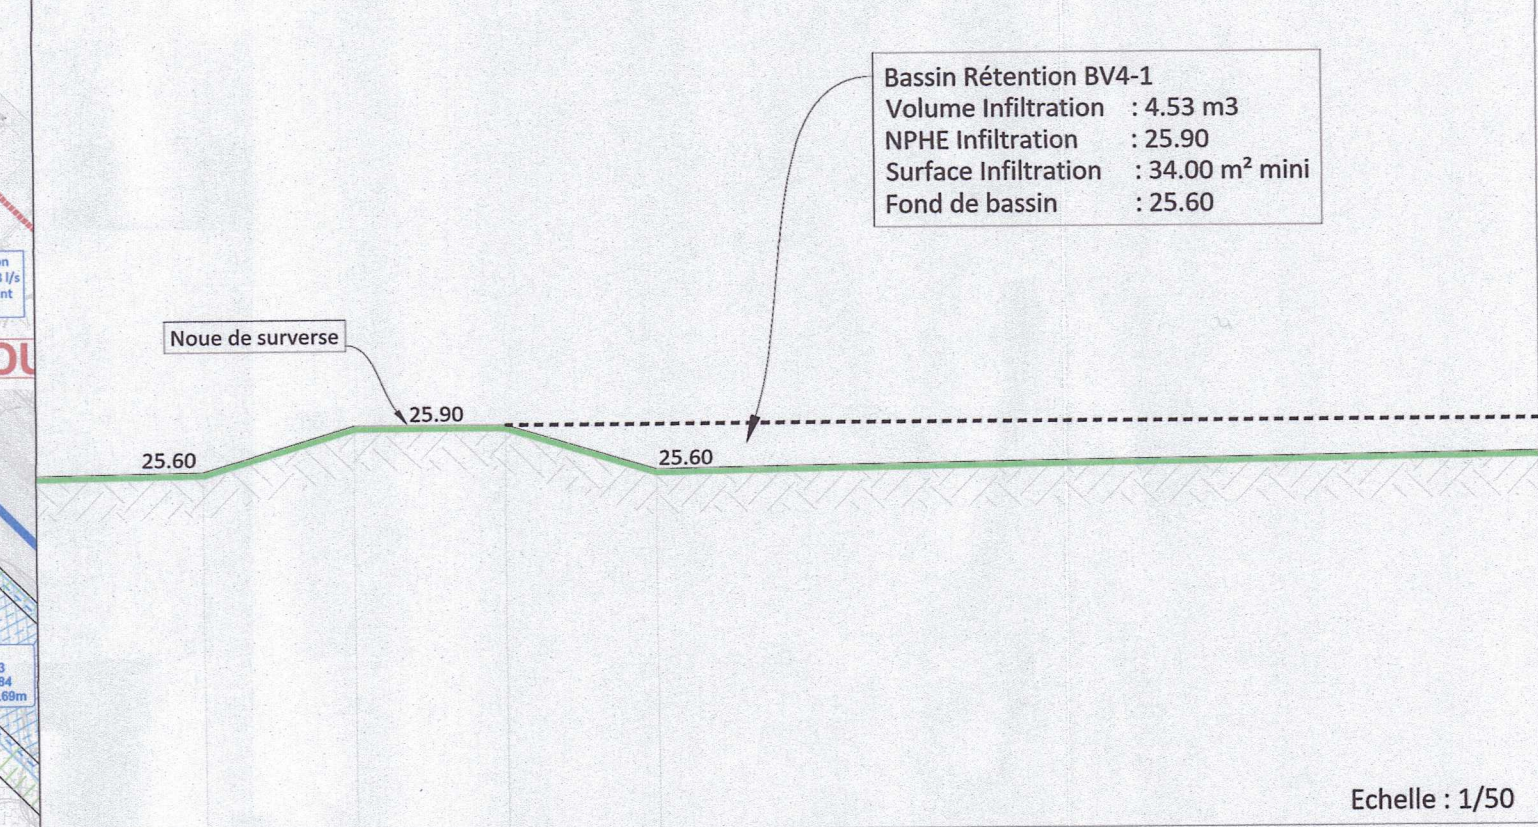

Echelle : 1/50