






Façade Sud-Ouest - projeté

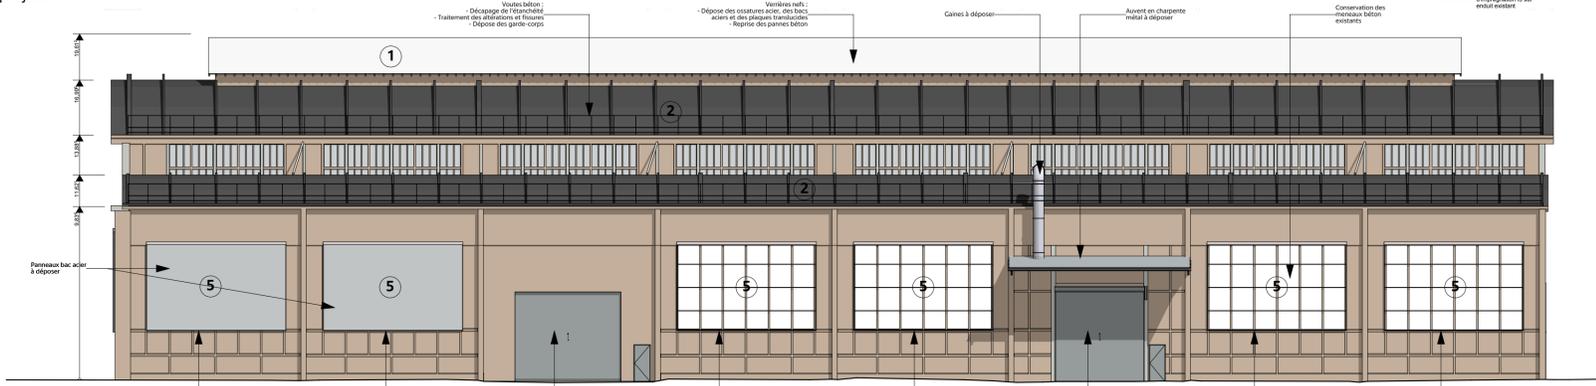


Façade Sud-Ouest - existant

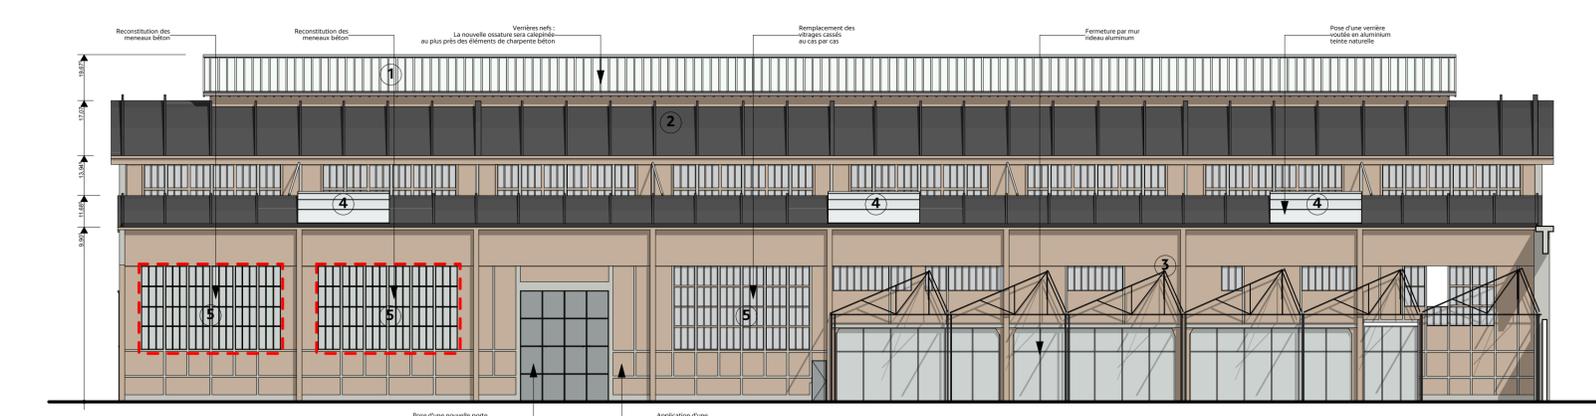


Façade Nord-Est - projeté

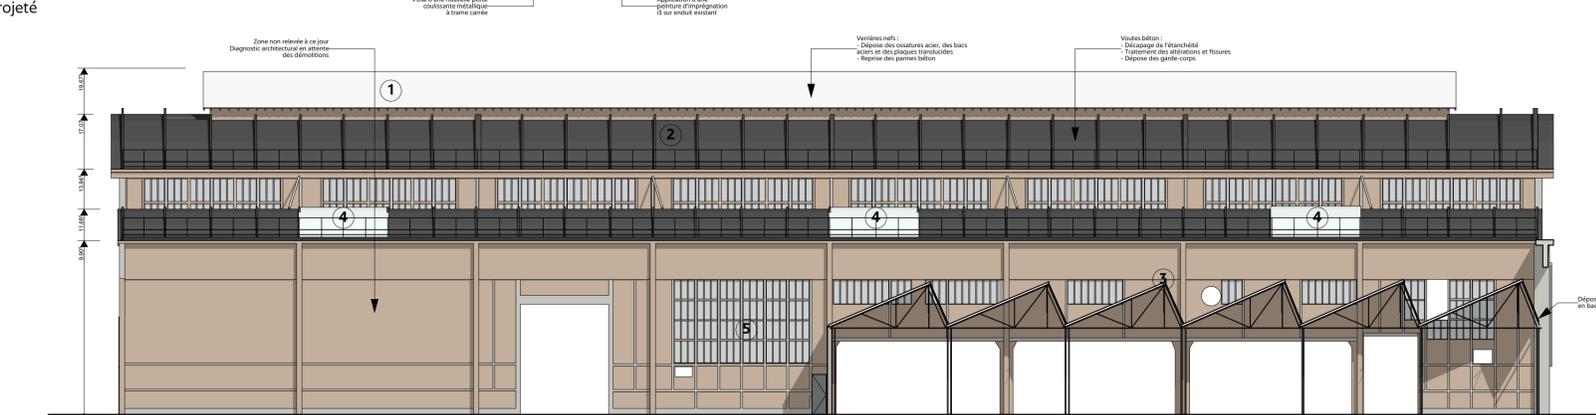


Façade Nord-Est - existant

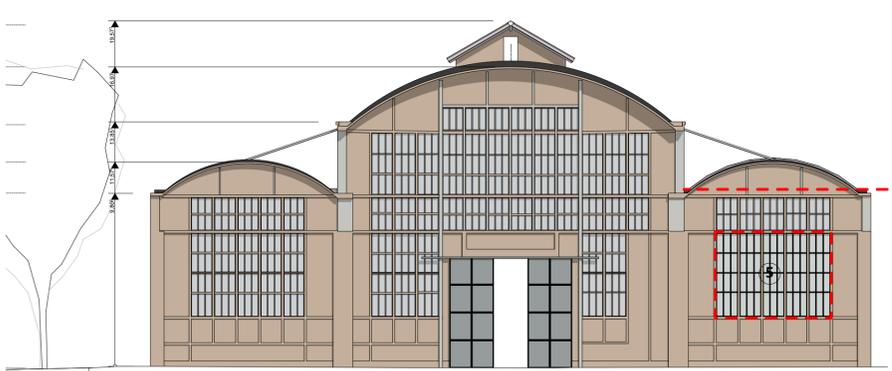


Façade Sud-Est - projeté

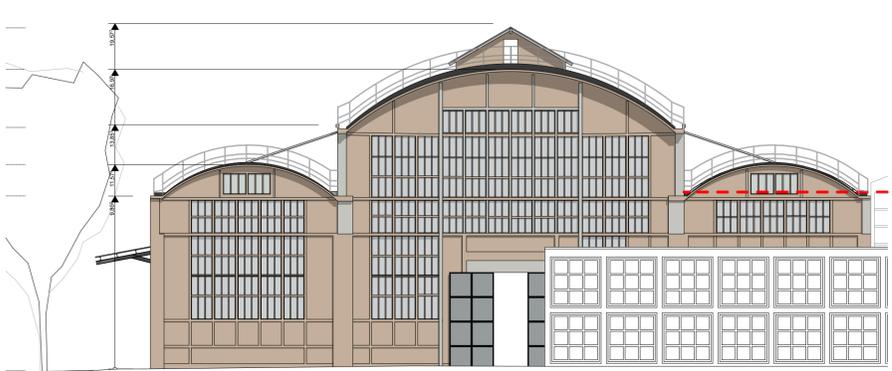

Façade Sud-Est - existant

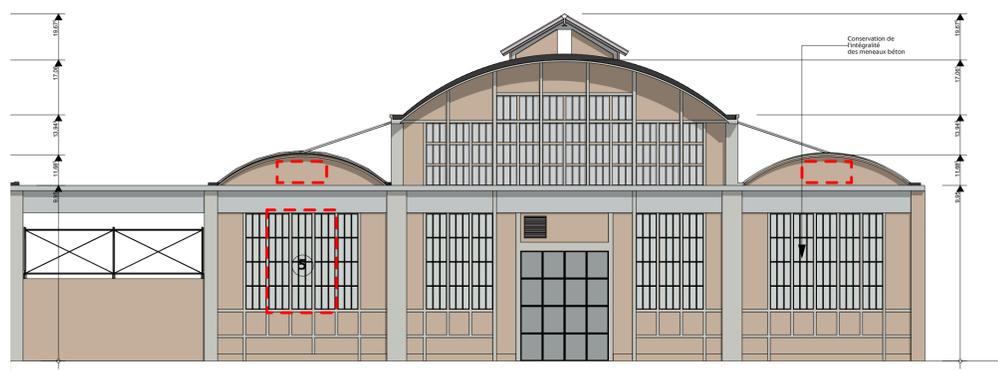

Façade Nord-Ouest - projeté

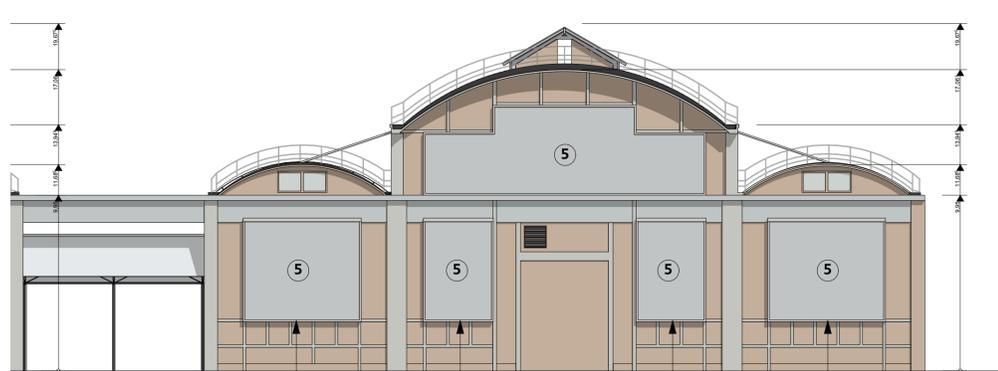

Façade Nord-Ouest - existant

- 1 Verrières nef:
 - Dépose des ossatures acier, des bacs acier et des plaques translucides
 - Reprise des parnes béton
- 2 Volets béton:
 - Décapage de l'étanchéité
 - Traitement des altérations et fissures
 - Dépose des garde-corps
- 3 Sheds métalliques:
 - Mise à nue complète de la charpente
 - Sablage de l'ensemble des sections
- 4 Verrières vouées:
 - Ouvrage en aluminium naturel
 - Remplissage verre (sous réserve de la future étude EXE et des capacités portantes de la charpente béton)
- 5 Façades:
 - dépose des panneaux de polycarbonate
 - dépose des ossatures devant les baies
 - reprise des aciers béton
- 1 Verrières nef:
 - Démontage des vitrages existants
 - Remplissage verre (sous réserve de la future étude EXE et des capacités portantes de la charpente béton)
- 2 Volets béton:
 - Démontage des bacs acier
 - Démontage des plaques translucides
 - Reprise des parnes béton
- 3 Sheds métalliques:
 - Reprise des éléments déformés (par remplacement ou ajout de prothèse)
 - Mise en oeuvre d'une peinture anti-corrosion
- 4 Verrières vouées:
 - Ouvrage en aluminium naturel
 - Remplissage verre (sous réserve de la future étude EXE et des capacités portantes de la charpente béton)
- 5 Façades:
 - reconstitution de menuaux en béton suivant trame d'origine
 - remplissage en verre traité trempé

Payagiste - BROUSSAILLE Atelier de Paysage
courriel - téléphone

B.E.T. Géo-technique - HESOL
courriel - téléphone

B.E.T. BREEAM - SOCOTEC
courriel - téléphone

Bureau de Contrôle - APAVE
courriel - téléphone

Coordonnateur SPS - SOCOTEC
courriel - téléphone

Economiste - Cabinet Denis ROUSSEAU
courriel - téléphone

B.E.T. Structure - BETAP
courriel - téléphone

B.E.T. Fluides - AKKAD
courriel - téléphone

B.E.T. Acoustique - DB Acoustique
courriel - téléphone

B.E.T. VID - ACEIS
courriel - téléphone

Maître d'Ouvrage
SAS BATIGNOLLES 2025
RUE DE LA VILLE
44300 NANTES
T 02 51 00 00 00

Architecte
forma6
17 rue La Noue Bras de Fer BP 40137
44201 Nantes cedex 2
forma6@forma6-net - T 02 49 29 47 25

FAÇADES NEF A
BATIGNOLLES 2025
187 - 189 Boulevard Jules Vernes | 44300 NANTES

Maître d'Ouvrage - SAS BATIGNOLLES 2025
Architecte - forma6

Code Projet	Phase	N° de document	Emetteur	Mission	Zone	Niveau	Indice	Échelle	Date
BAT25	PC	PC5m	forma6	ARC	NEF	ELEV A	A	1:200	06/05/2025