



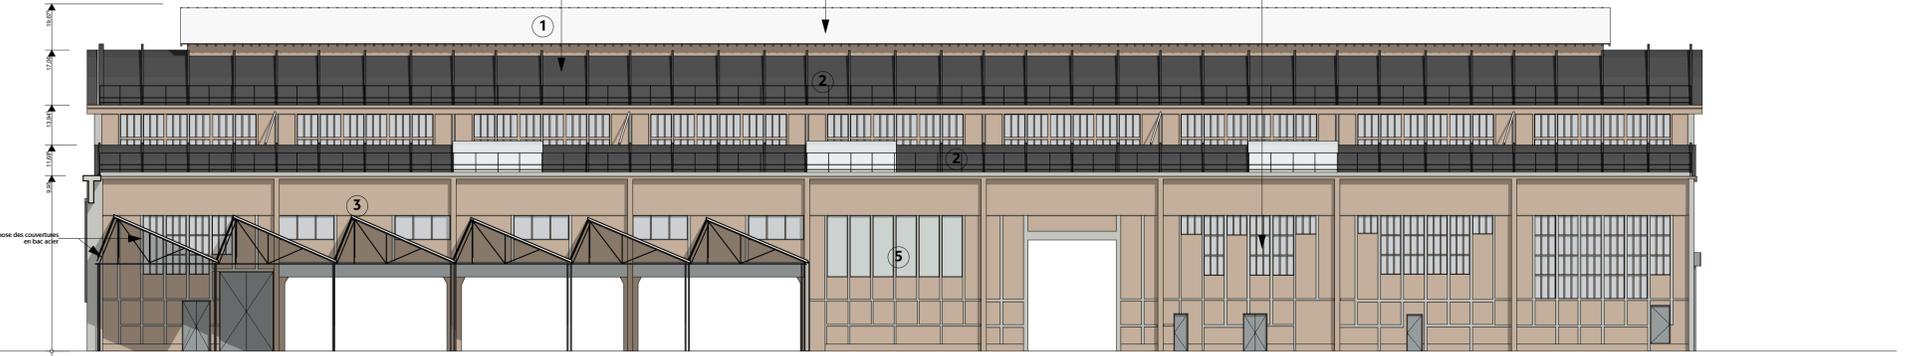


Façade Sud-Ouest - projeté




Façade Sud-Ouest - existant

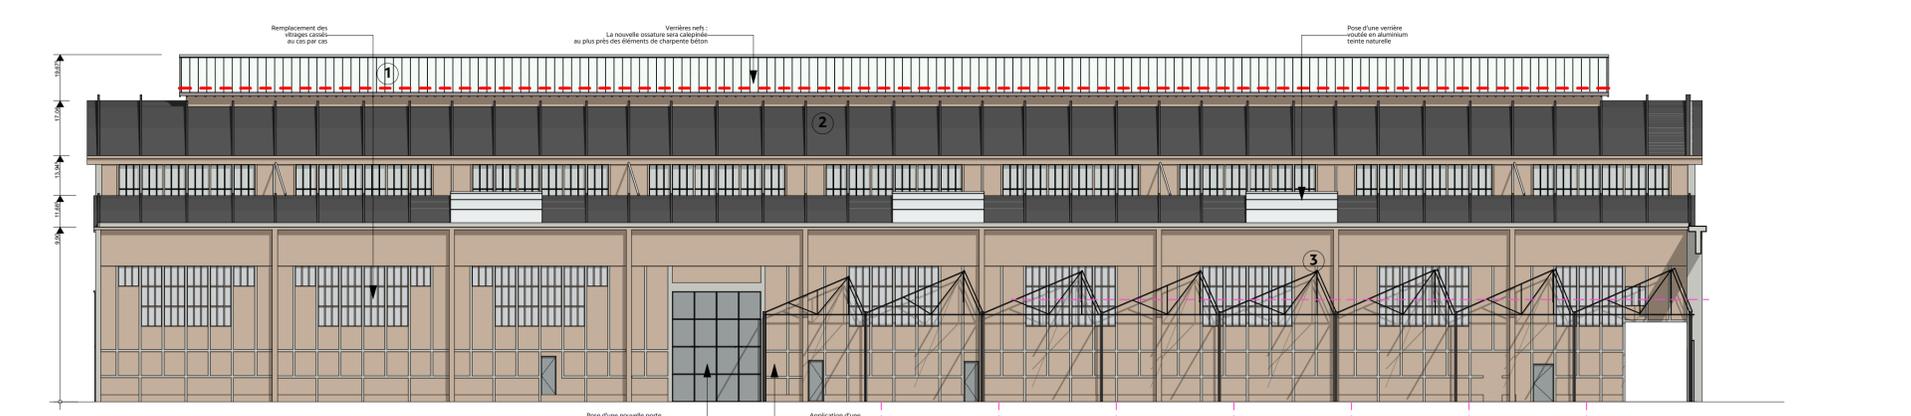


Façade Nord-Est - projeté

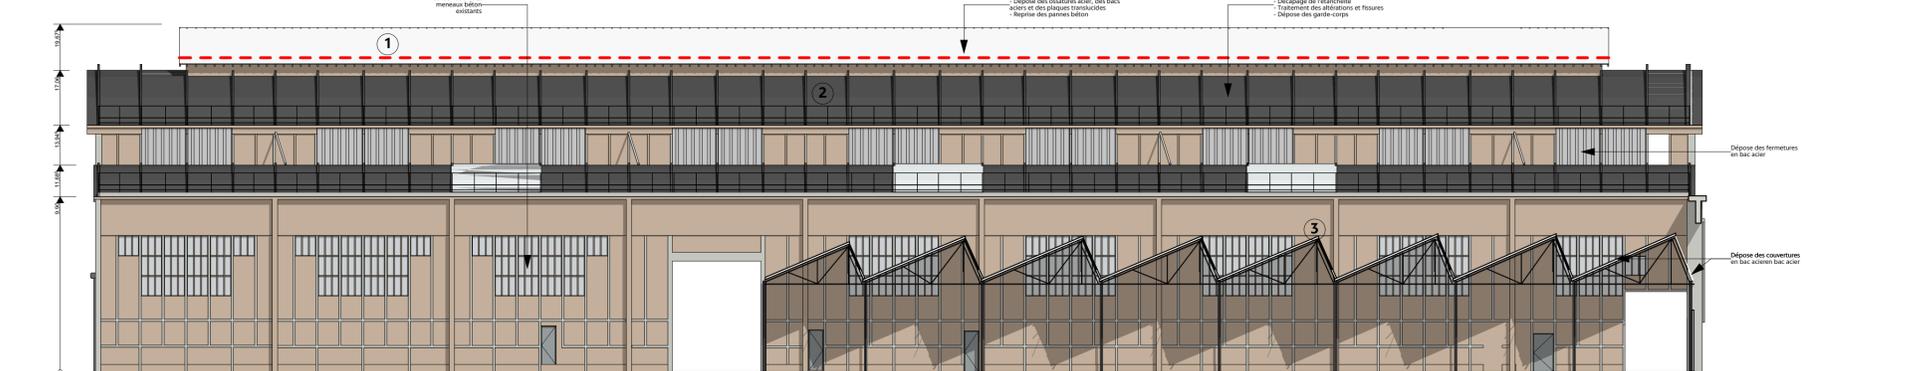


Façade Nord-Est - existant

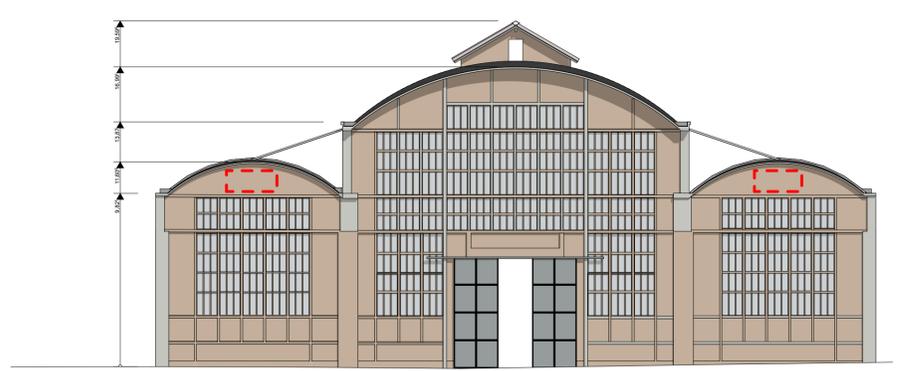

Façade Sud-Est - projeté

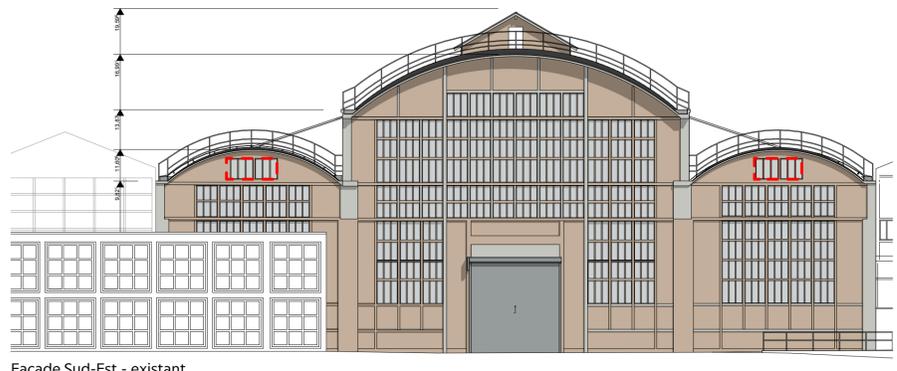

Façade Sud-Est - existant

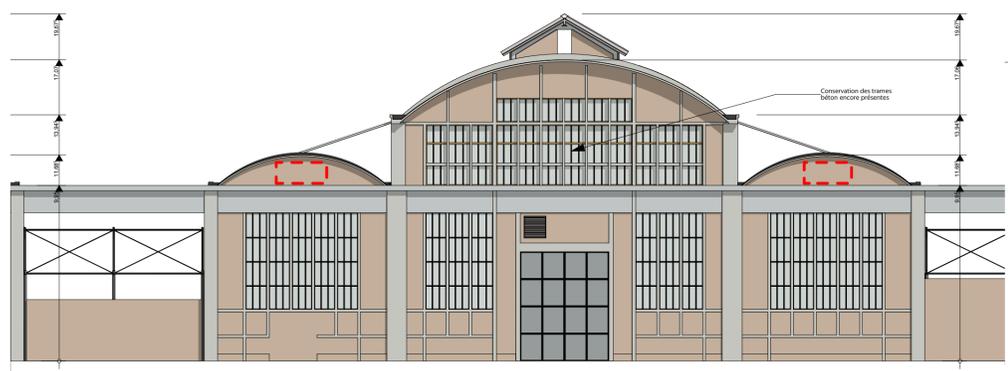

Façade Nord-Ouest - projeté



Façade Nord-Ouest - existant

- 1 Verrines nef: - Dépose des ossatures acier, des bacs à ciel et des plaques translucides - Reprise des parnes béton
- 2 Voûtes béton: - Découpage de l'étanchéité - Traitement des altérations et fissures - Dépose des garde-corps
- 3 Sheds métalliques: - Mise à nue complète de la charpente - Sablage de l'ensemble des sections
- 4 Verrines voûtées: - Dépose des voûtes translucides
- 5 Façades: - dépose des panneaux de polycarbonate - dépose des ossatures devant les baies - reprise des aciers béton
- 1 Verrines nef: - Ouvrage en aluminium naturel - Remplissage verre (sous réserve de la future étude EXE et des capacités portantes de la charpente béton)
- 2 Voûtes béton: - Revêtement bitumineux - Isolation panneaux laine de roche surface bitume - Étanchéité adhésive autoprotégée soudable (teinte gris clair) - Pose de garde-corps neufs acier galvanisé avec relief d'étanchéité
- 3 Sheds métalliques: - Reprise des éléments déformés (par remplacement ou ajout de prothèse) - Mise en oeuvre d'une peinture anti-corrosion
- 4 Verrines voûtées: - Ouvrage en aluminium naturel - Remplissage verre (sous réserve de la future étude EXE et des capacités portantes de la charpente béton)
- 5 Façades: - reconstruction de menuises en béton suivant trame d'origine - remplissage en verre traité trempé

Paysagiste - BROUSSAILLE Atelier de Paysage
courriel - téléphone

Economiste - Cabinet DENIS ROUSSEAU
courriel - téléphone

Maitre d'Ouvrage
SAS BATIGNOLLES 2025
RUE DE LA VILLE
MAYENNE - T 02 40 00 00 00

Architecte
forma6
17 rue La Noue Bras de Fer BP 40137
44201 Nantes cedex 2
forma6@forma6.net - T 02 40 29 47 25

Facades NEF B
BATIGNOLLES 2025
187 - 189 Boulevard Jules Verne | 44300 NANTES

Maitre d'Ouvrage - SAS BATIGNOLLES 2025
Architecte - forma6

Code Projet	Phase	N° de document	Emetteur	Mission	Zone	Niveau	Indice	Echelle	Date
BAT25	PC	PC5n	forma6	ARC	NEF	ELEV B	A	1:200	06/05/2025