


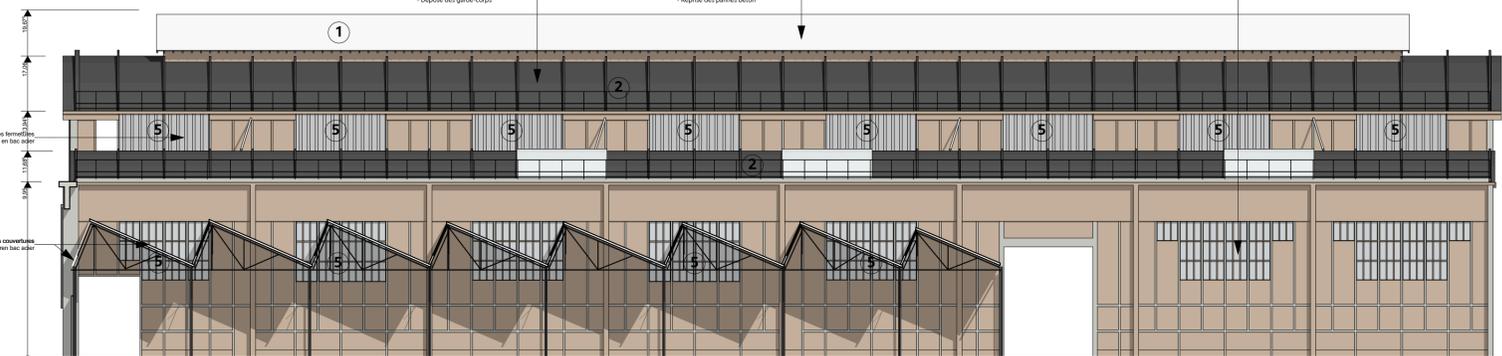


Façade Sud-Ouest - projeté




Façade Sud-Ouest - existant



Façade Nord-Est - projeté

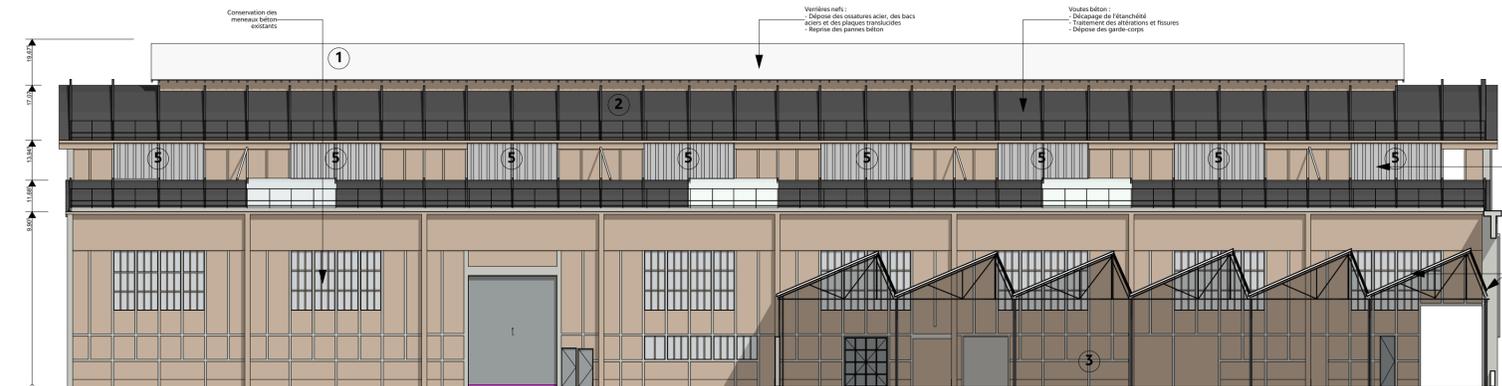


Façade Nord-Est - existant

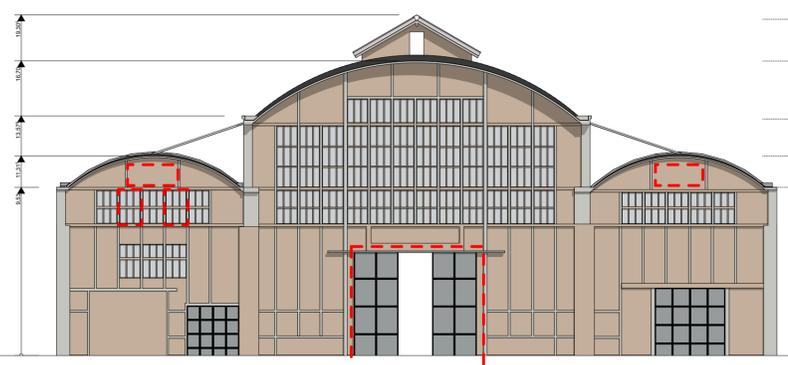

Façade Sud-Est - projeté



Façade Nord-Ouest - projeté

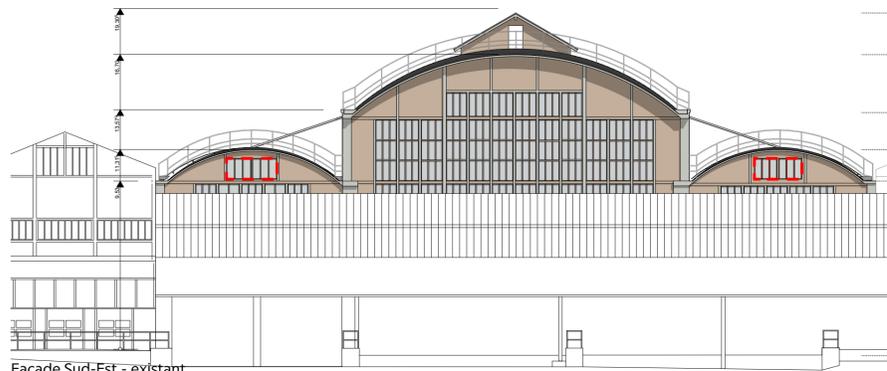

Façade Sud-Est - existant



Façade Nord-Ouest - existant

- 1 Verrières nef:
  - Dépose des ossatures acier, des bacs acier et des plaques translucides
  - Reprise des pannes béton
- 2 Voitures béton:
  - Décapage de l'étanchéité
  - Traitement des altérations et fissures
  - Dépose des garde-corps
- 3 Sheds métalliques:
  - Mise à nue complète de la charpente
  - Sablage de l'ensemble des sections

- 4 Verrières voûtées:
  - Dépose des voûtes translucides
- 5 Façades:
  - dépose des panneaux de polycarbonate
  - dépose des ossatures devant les baies
  - reprise des aciers béton

- 1 Verrières nef:
  - Ossature en aluminium naturel
  - Remplissage verre (sous réserve de la future étude EXE et des capacités portantes de la charpente béton)
- 2 Voitures béton:
  - Panneaux bitumineux
  - Isolation panneaux laine de roche surfacée bilame
  - Étanchéité adhésive autoprégénérée soudable (teinte gris clair)
  - Pose de garde-corps neufs acier galvanisé avec relevé d'étanchéité
- 3 Sheds métalliques:
  - Reprise des éléments déformés (par remplacement ou ajout de prothèse)
  - Mise en oeuvre d'une peinture anti-corrosion

- 4 Verrières voûtées:
  - Ouvrage en aluminium naturel
  - Remplissage verre (sous réserve de la future étude EXE et des capacités portantes de la charpente béton)
- 5 Façades:
  - recatégorisation de menuaux en béton suivant trame d'origine
  - remplissage en verre traité trempé

**Paysagiste** - BROUSSAILLE Atelier de Paysage  
courriel - téléphone

**B.E.T. Géotechnique** - HESOL  
courriel - téléphone

**B.E.T. BREEAM** - SOCOTEC  
courriel - téléphone

**Bureau de Contrôle** - APAVE  
courriel - téléphone

**Coordonnateur SP5** - SOCOTEC  
courriel - téléphone

**Economiste** - Cabinet Denis ROUSSEAU  
courriel - téléphone

**B.E.T. Structure** - BETAP  
courriel - téléphone

**B.E.T. Fluides** - AKKAD  
courriel - téléphone

**B.E.T. Acoustique** - DB Acoustique  
courriel - téléphone

**B.E.T. VIB** - AGENIS  
courriel - téléphone

**Maitre d'Ouvrage**  
**SAS BATIGNOLLES 2025**  
"RUE" "VILLE"  
"MALL" - T 02 50 00 00 00

**Architecte**  
**forma6**  
17 rue La Noue Bras de Fer BP 40137  
44201 Nantes cedex 2  
forma6@forma6.net - T 02 40 29 47 25

**FACADES NEF C**  
**BATIGNOLLES 2025**  
187 - 189 Boulevard Jules Verne | 44300 NANTES

**Maitre d'Ouvrage** - SAS BATIGNOLLES 2025  
**Architecte** - forma6

Code Projet	Phase	N° de document	Emetteur	Mission	Zone	Niveau	Indice	Echelle	Date
BAT25	PC	PC50	forma6	ARC	NEF	ELEV C	A	1:200	06/05/2025