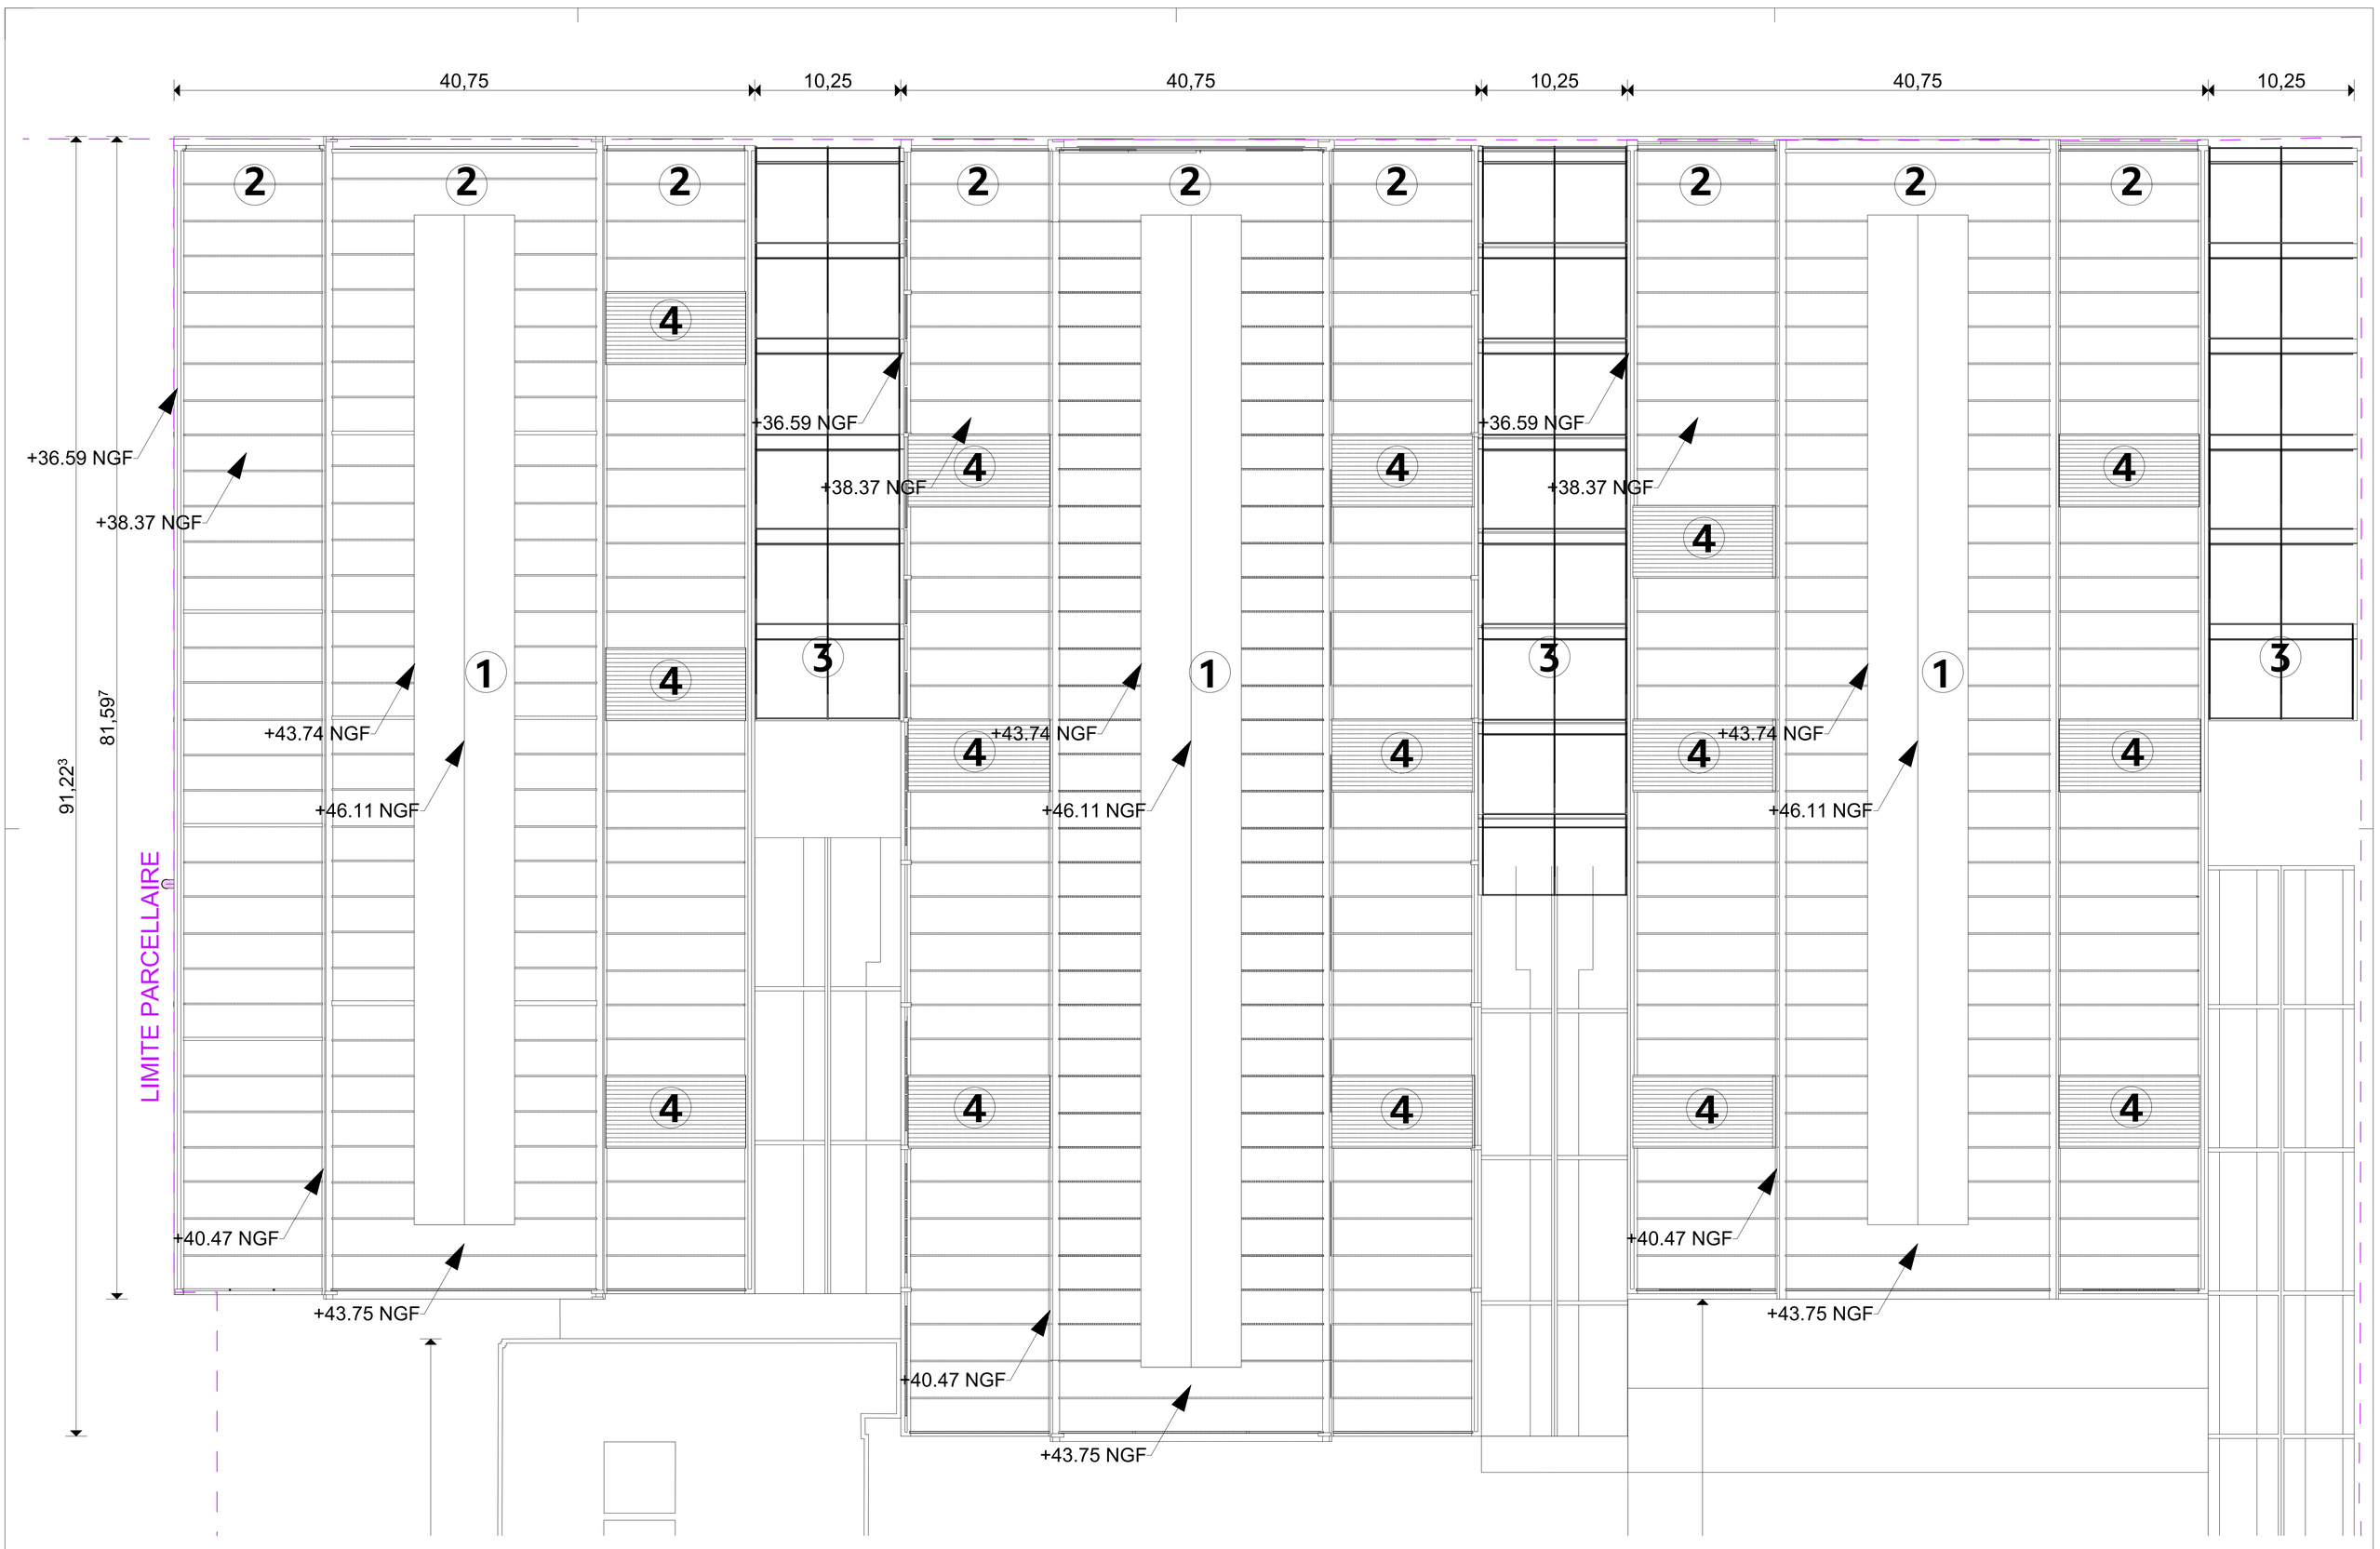

TOITURES EXISTANTES

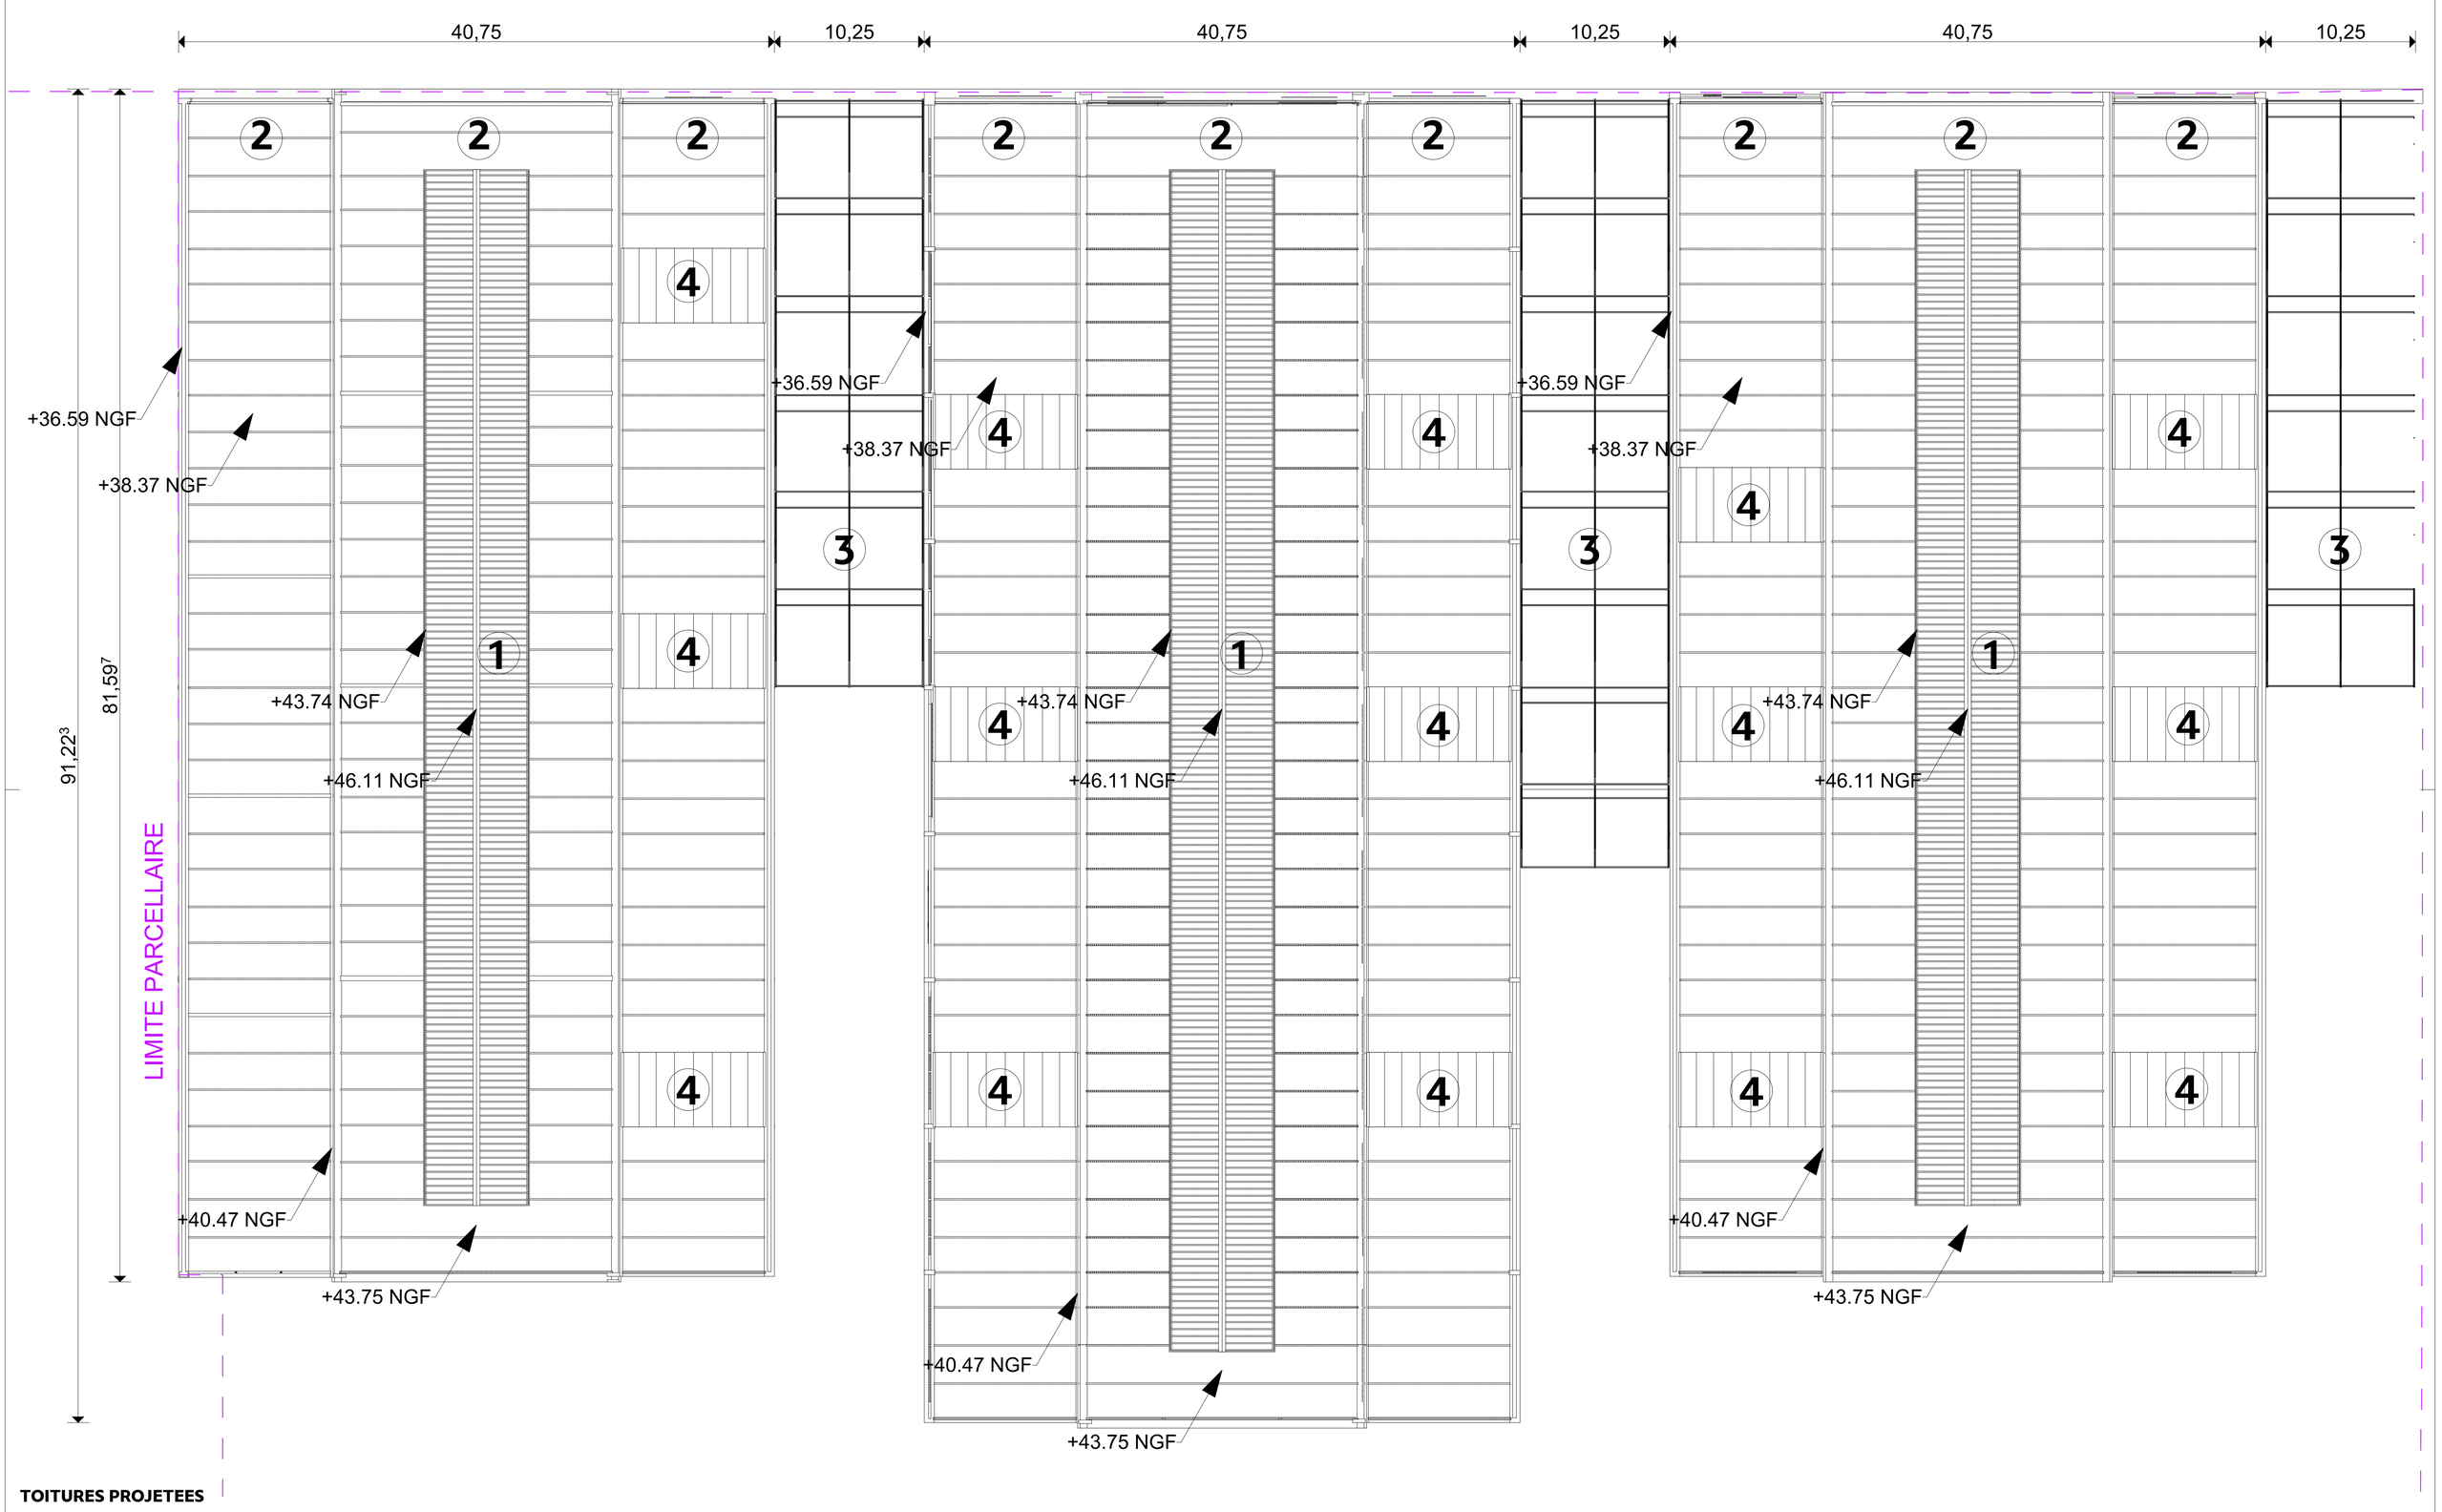

TOITURES PROJETEES

TOITURES EXISTANTES

1 Verrières nefs :
- Dépose des ossatures acier, des bacs aciers et des plaques translucides
- Reprise des pannes béton

Voutes béton :
- Décapage de l'étanchéité
- Traitement des altérations et fissures
- Dépose des garde-corps

2

3 Sheds métalliques :
- Mise à nue complète de la charpente
- Sablage de l'ensemble des sections

4 Verrières voutées :
- Dépose des voûtes translucides

TOITURES PROJETEES

1 Verrières nefs :
- Ouvrage en aluminium naturel
- Remplissage verre (sous réserve de la future étude EXE et des capacités portantes de la charpente béton)

Voutes béton :
- Pare-vapeur bitumineux
- Isolation panneaux laine de roche surfacée bitume
- Etanchéité adhérente autoprotégée soudable (teinte gris clair)
- Pose de garde-corps neufs acier galvanisé avec relevé d'étanchéité

2

3 Sheds métalliques :
- Reprise des élements déformés (par remplacement ou ajout de prothèse)
- Mise en oeuvre d'une peinture anti-corrosion

4 Verrières voutées :
- Ouvrage en aluminium naturel
- Remplissage verre (sous réserve de la future étude EXE et des capacités portantes de la charpente béton)

N

Paysagiste - BROUSSAILLE Atelier de Paysage
courriel - téléphone

B.E.T. Géotechnique - IGESOL
courriel - téléphone

B.E.T. BREEAM - SOCOTEC
courriel - téléphone

Bureau de Contrôle - APAVE
courriel - téléphone

Coordonnateur SPS - SOCOTEC
courriel - téléphone

Economiste - Cabinet Denis ROUSSEAU
courriel - téléphone

B.E.T. Structure - BETAP
courriel - téléphone

B.E.T. Fluides - AKKAD
courriel - téléphone

B.E.T. Acoustique - DB Acoustique
courriel - téléphone

B.E.T. VRD - AGEIS
courriel - téléphone

Maitre d'Ouvrage
SAS BATIGNOLLES 2025
RUE
CP ***VILLE***
MAIL - T 00 00 00 00 00

Architecte
forma⁶
17 rue La Noue Bras de Fer BP 40137
44201 Nantes cedex 2
forma6@forma6.net - T 02 40 29 47 25

PLAN TOITURE NEFS

BATIGNOLLES 2025
187 - 189 Boulevard Jules Vernes | 44300 NANTES

Maitre d'Ouvrage - **SAS BATIGNOLLES 2025**
Architecte - forma⁶

forma⁶
• 17 rue La Noue-Bras de Fer BP 40137 44201 NANTES Cedex 2
• T 02 40 29 47 25 • M forma6@forma6.net
• SCOP Sarl à capital variable - RCS NANTES 500005 • APE 7112
• N° Ordre des Architectes 044 - OA00228

Code Projet	Phase	N° de document	Émetteur	Mission	Zone	Niveau	Indice	Échelle	Date
BAT25	PC	PC5p	forma6	ARC	NEF	TT	0	1:200	21/12/2023