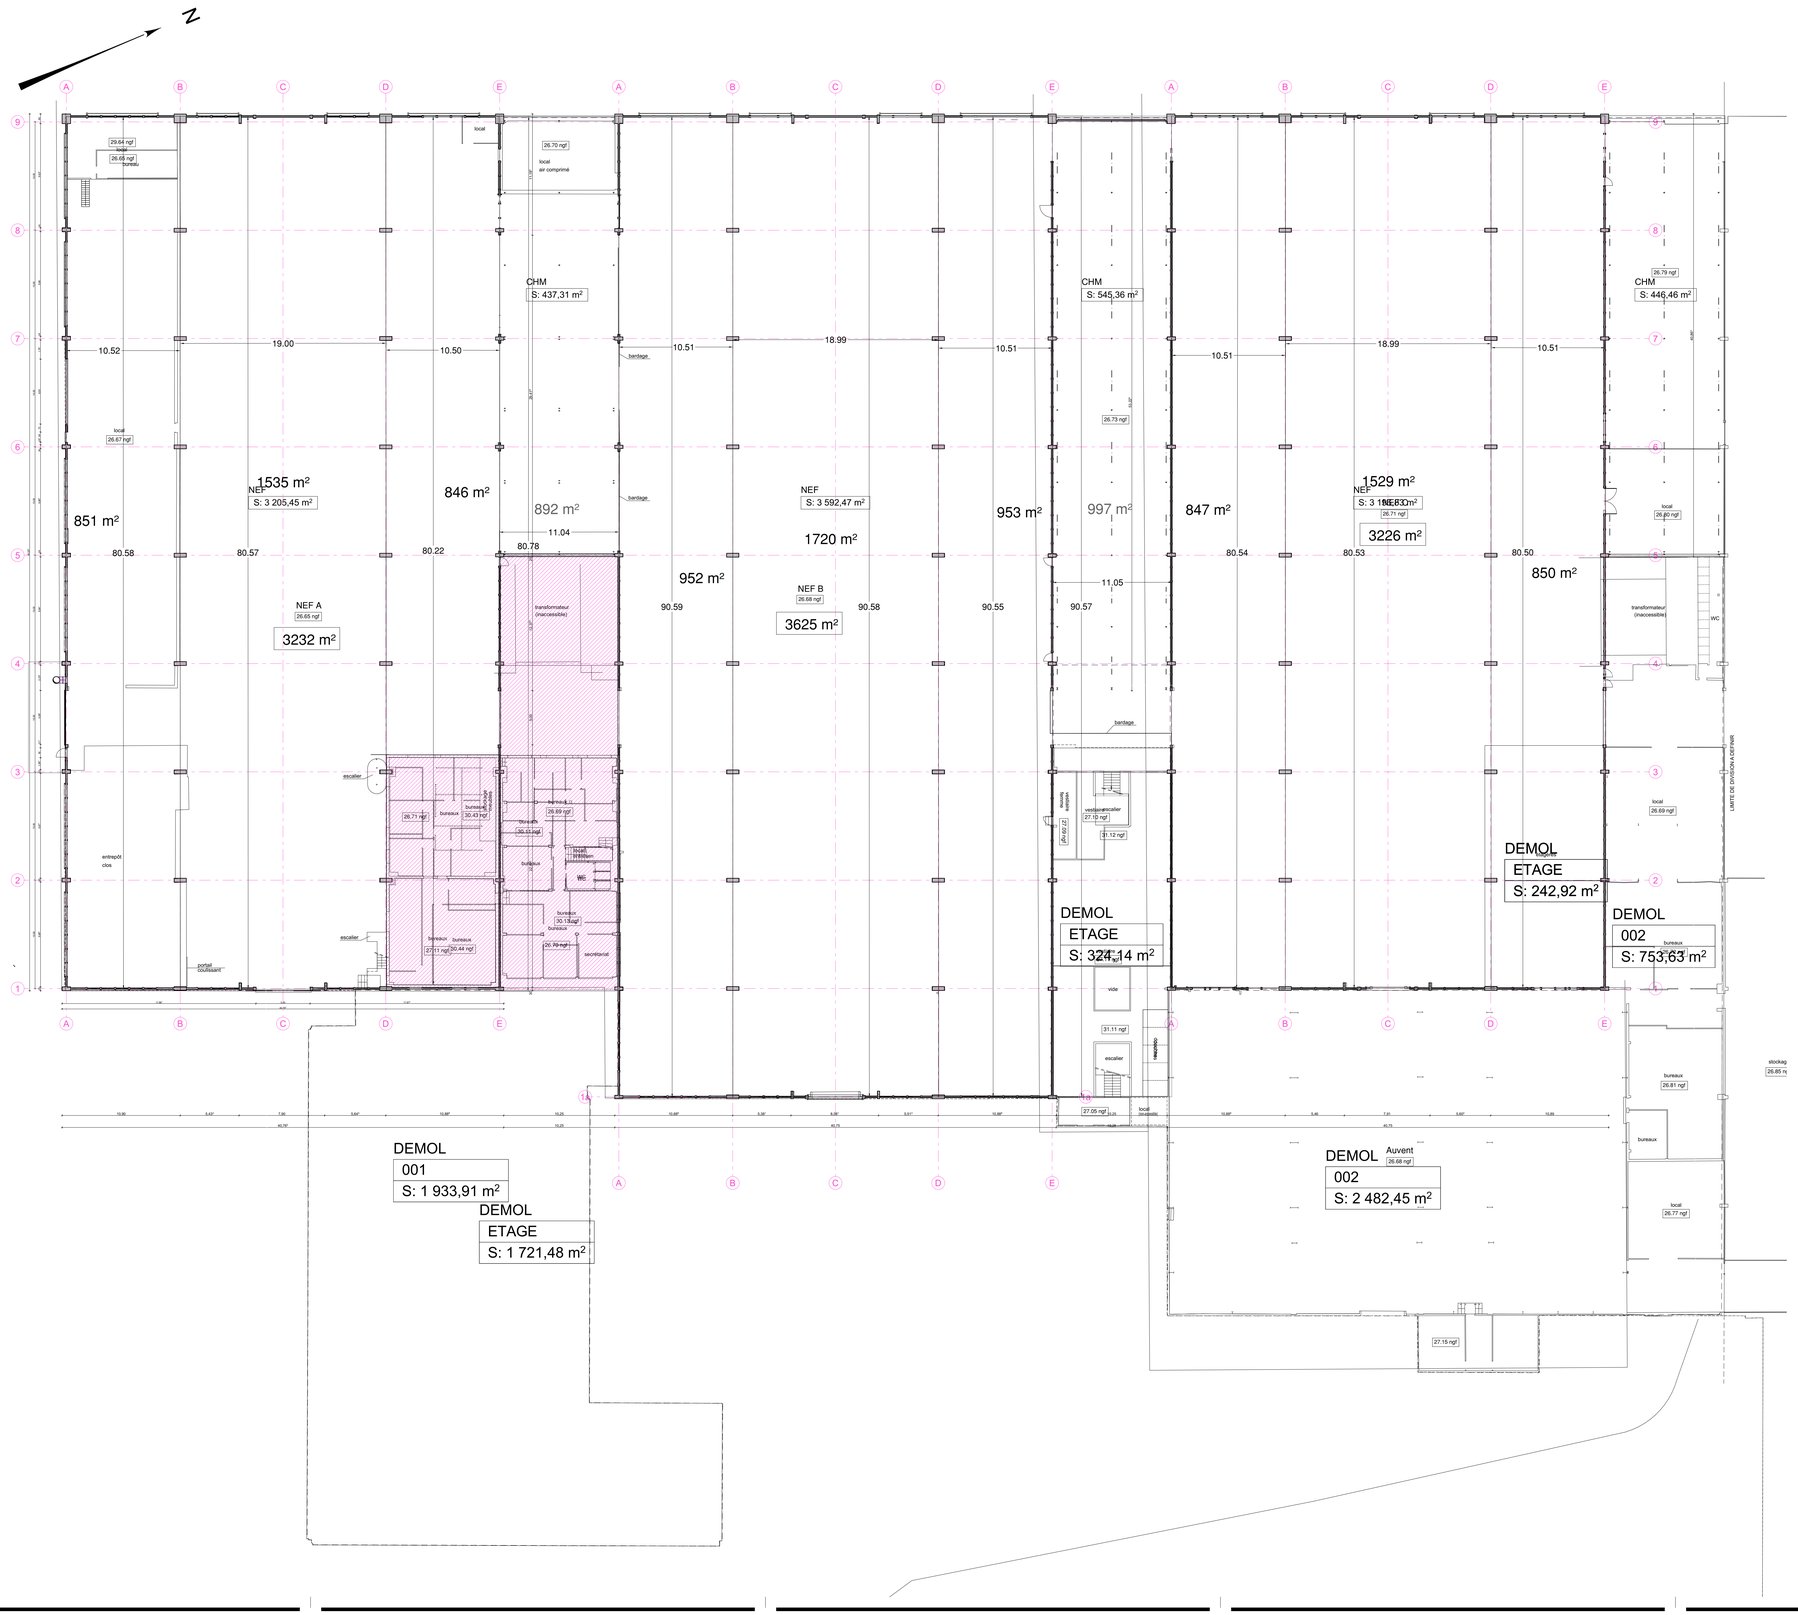

Paysagiste - BROUSSAILLE Atelier de Paysage
courriel - téléphone

B.E.T. Géotechnique - IGESOL
courriel - téléphone

B.E.T. BREEAM - SOCOTEC
courriel - téléphone

Bureau de Contrôle - APAVE
courriel - téléphone

Coordonnateur SPS - SOCOTEC
courriel - téléphone

Economiste - Cabinet Denis ROUSSEAU
courriel - téléphone

B.E.T. Structure - BETAP
courriel - téléphone

B.E.T. Fluides - AKKAD
courriel - téléphone

B.E.T. Acoustique - DB Acoustique
courriel - téléphone

B.E.T. VRD - AGEIS
courriel - téléphone

Maitre d'Ouvrage
SAS BATIGNOLLES 2025
**** RUE ****
**** 00**** **VILLE****
****MAIL**** - T 00 00 00 00 00

Architecte
forma⁶
17 rue La Noue Bras de Fer
44200 NANTES cedex 2
T 02 40 29 47 25
forma6@orange.net

(annexe) PLAN RDC - EXIST

BATIGNOLLES 2025
187 - 189 Boulevard Jules Verne | 44300 NANTES

Maitre d'Ouvrage - **SAS BATIGNOLLES 2025**
Architecte - forma⁶

forma⁶
17 rue La Noue Bras de Fer 44200 NANTES cedex 2
T 02 40 29 47 25 F 09 72 37 73 85
SCOP SA à Capital Variable - RCS NANTES 439 852 276
N° TVA intracommunautaire : FR 07 439852276

Code Projet	Phase	N° de document	Émetteur	Mission	Zone	Niveau	Indice	Échelle	Date
BAT25	PC	PC5q	forma6	ARC	NEF	N0-EXIST	0	1:200	