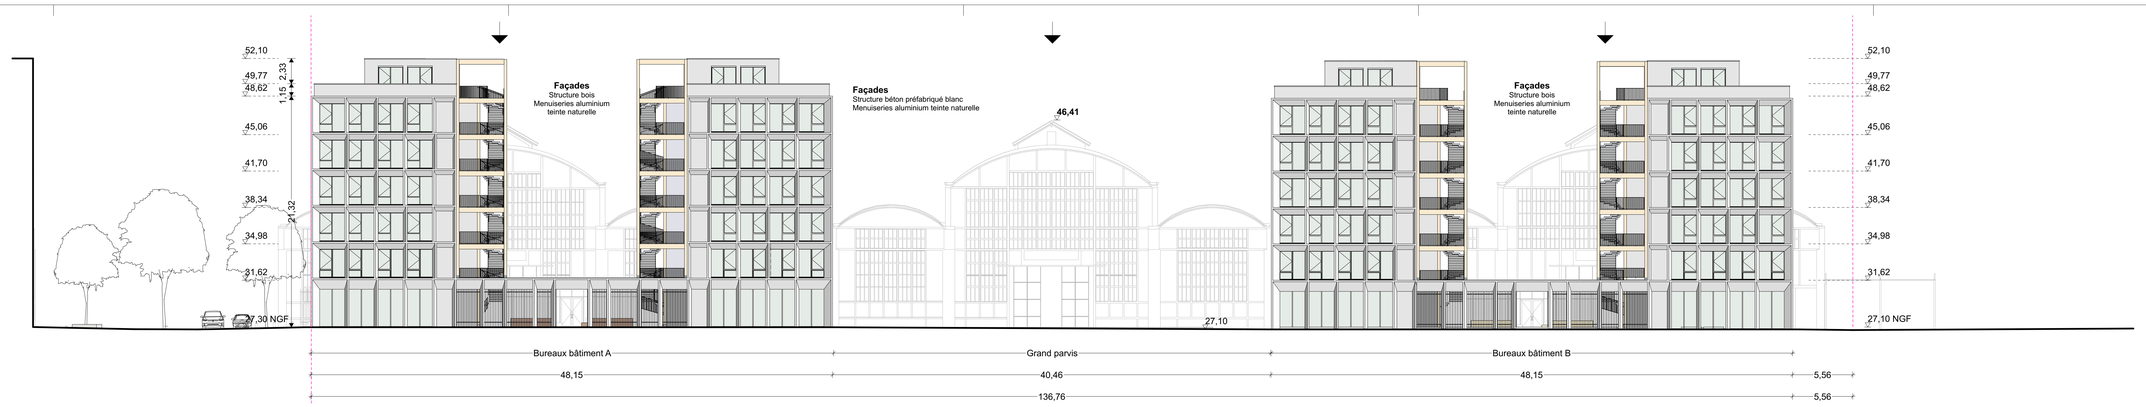

Façade Nord-Est, bâtiment A

Façade Nord-Est, bâtiment B

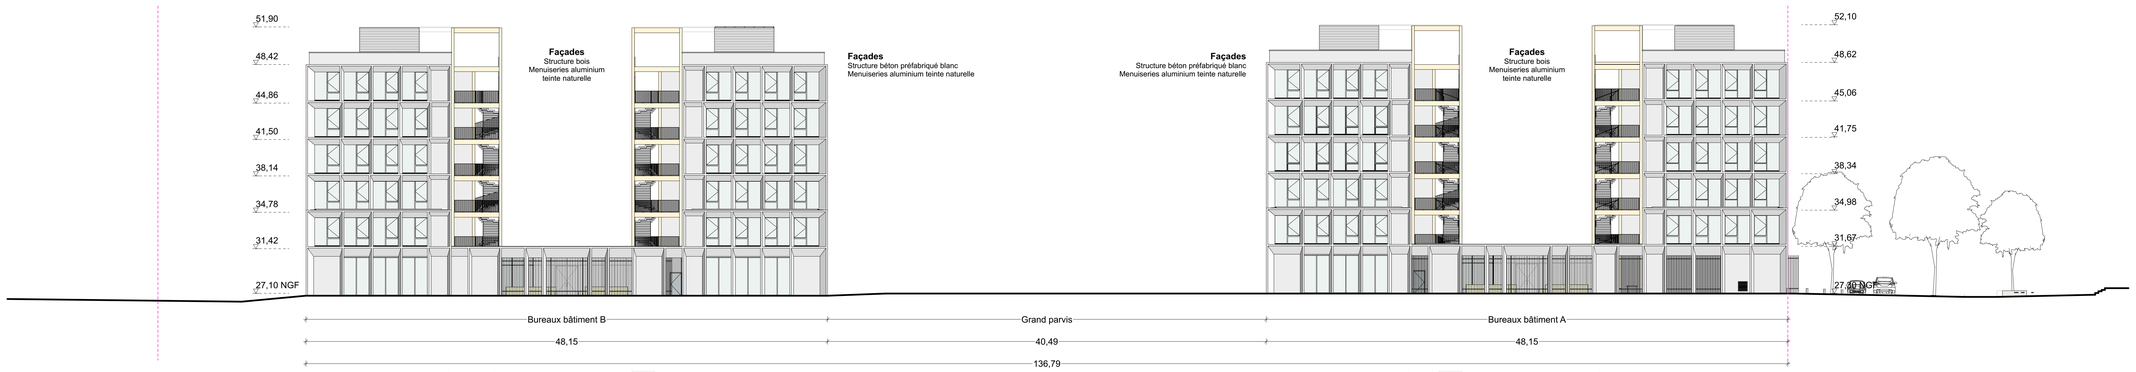

Façade Nord-Ouest, bâtiment B

Façade Nord-Ouest, bâtiment A

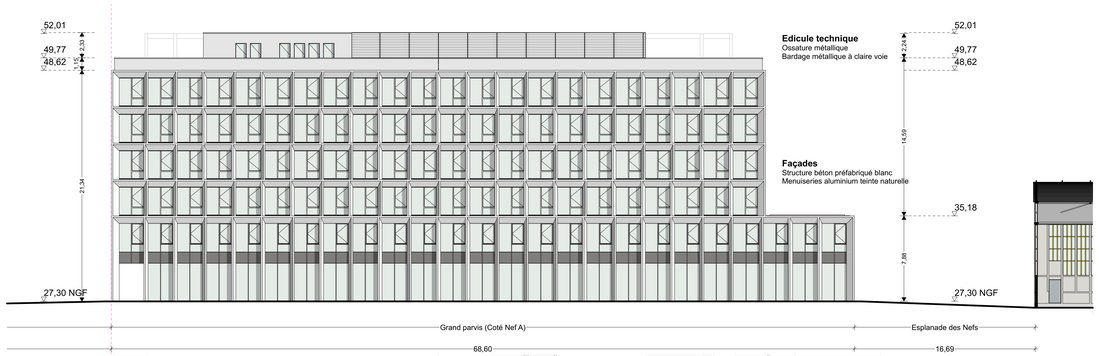

Façade Nord-Est, bâtiment A2

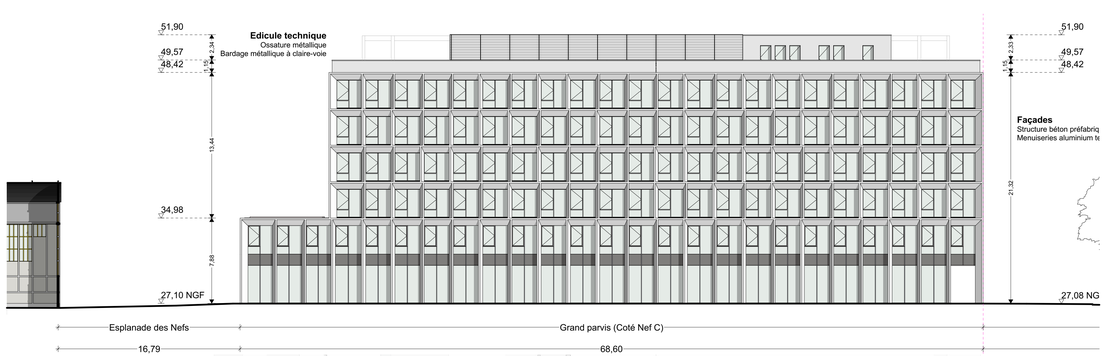

Façade Sud-Ouest, bâtiment B1

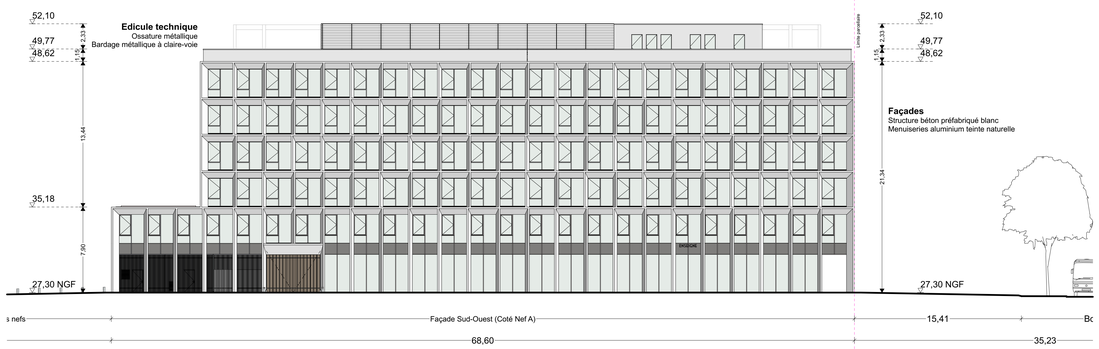

Façade Sud-Ouest, bâtiment A1

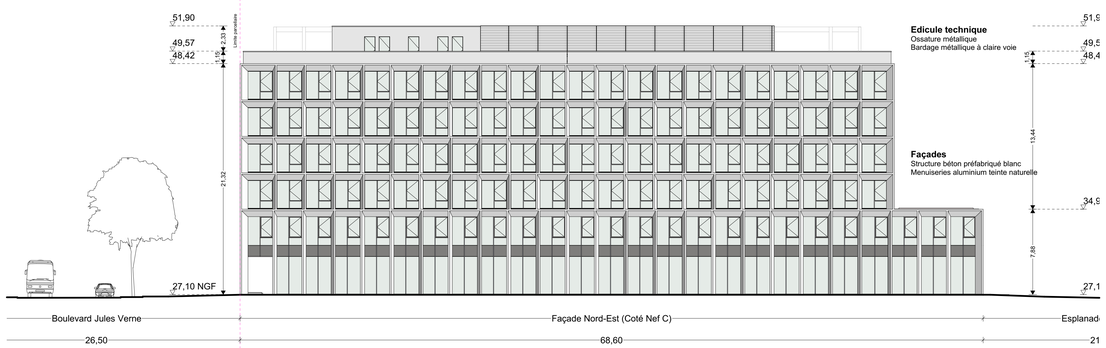

Façade Nord-Est, bâtiment B2

Paysagiste - BROUSSAILLE Atelier de Paysage
courriel - téléphone

B.E.T. Géotechnique - IGESOL
courriel - téléphone

B.E.T. BREEAM - SOCOTEC
courriel - téléphone

Bureau de Contrôle - APAVE
courriel - téléphone

Coordonnateur SPS - SOCOTEC
courriel - téléphone

Economiste - Cabinet Denis ROUSSEAU
courriel - téléphone

B.E.T. Structure - BETAP
courriel - téléphone

B.E.T. Fluides - AKKAD
courriel - téléphone

B.E.T. Acoustique - DB Acoustique
courriel - téléphone

B.E.T. VRD - AGEIS
courriel - téléphone

Maitre d'Ouvrage
BATIGNOLLES 2025
7 Boulevard de Lattre de Tassigny
44100 NANTES CEDEX 1
T 02 51 90 00 00

Architecte
forma6
17 rue Le Noue Bras de Fer
44200 Nantes
forma6@forma6.net - T 02 40 29 47 25

PLAN DES FACADES

Construction d'un immeuble de bureaux
187 - 189 Boulevard Jules Vernes | 44300 NANTES

Maitre d'Ouvrage - BATIGNOLLES 2025
Architecte - forma6

forma6
17 rue Le Noue Bras de Fer 44200 NANTES Cedex 3
T 02 40 29 47 25 | M 06 87 71 71 71
SARL d'architecture au capital de 7 500 € - RCS Nantes 494 676 552
N° Ordre des Architectes : 044 0110 002

Code Projet	Phase	N° de document	Emetteur	Mission	Zone	Niveau	Indice	Echelle	Date
BAT25	PC	PC5a	forma6	ARC	BUR	XX	0	1:200	27/11/2024