



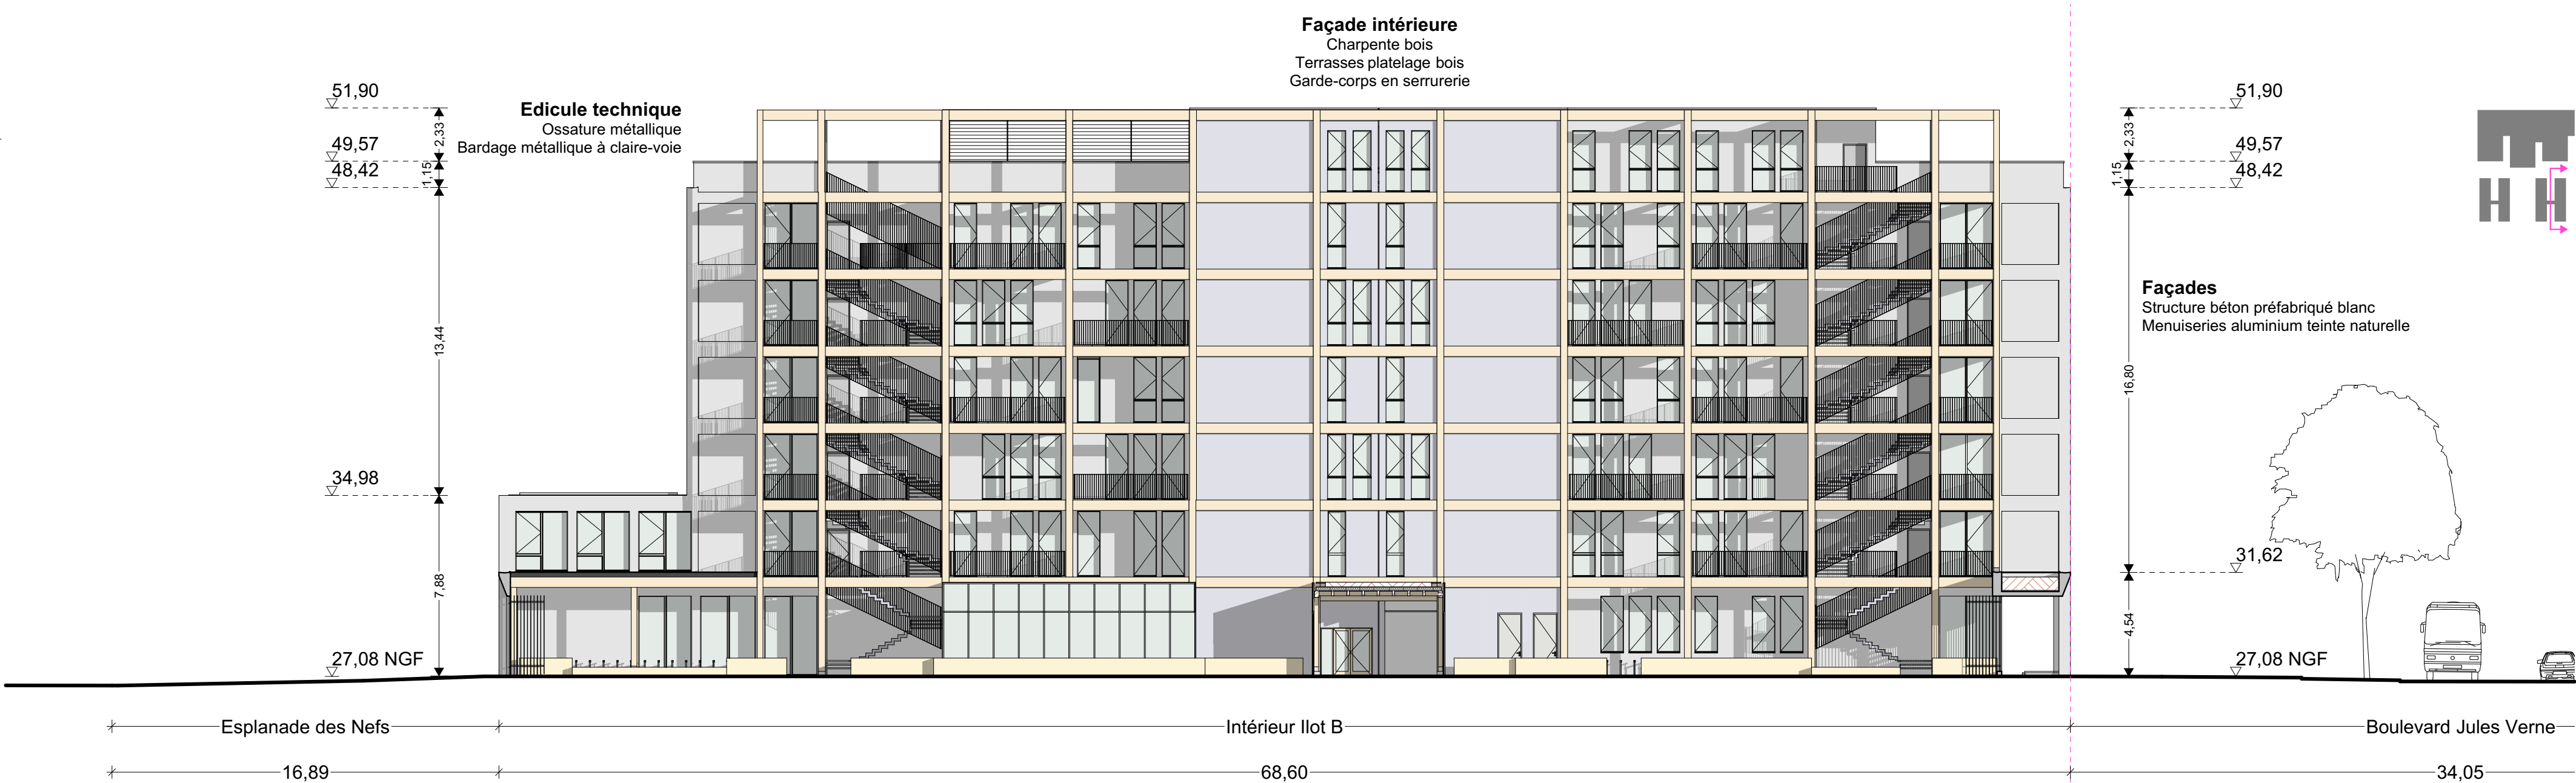


Façade Intérieure Bâtiment B1



Façade Intérieure Bâtiment B2

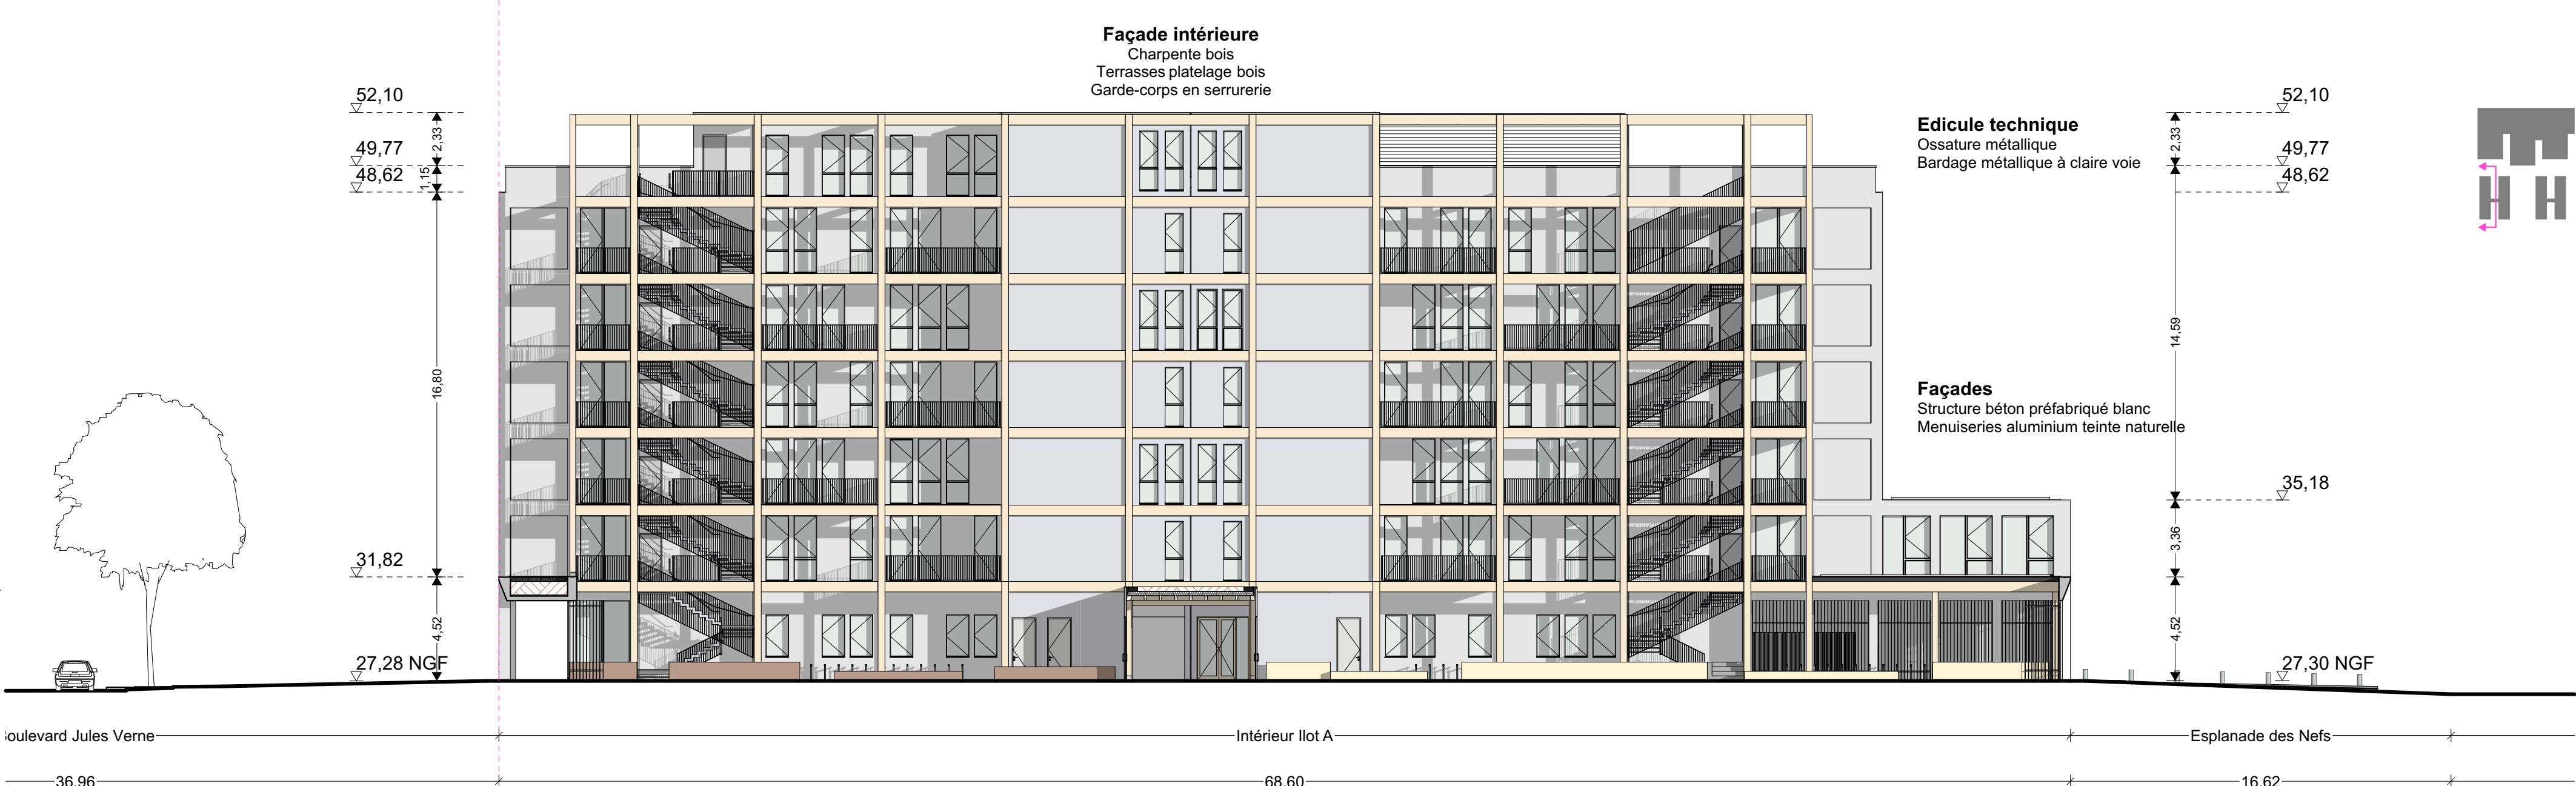

Façade Intérieure Bâtiment A1

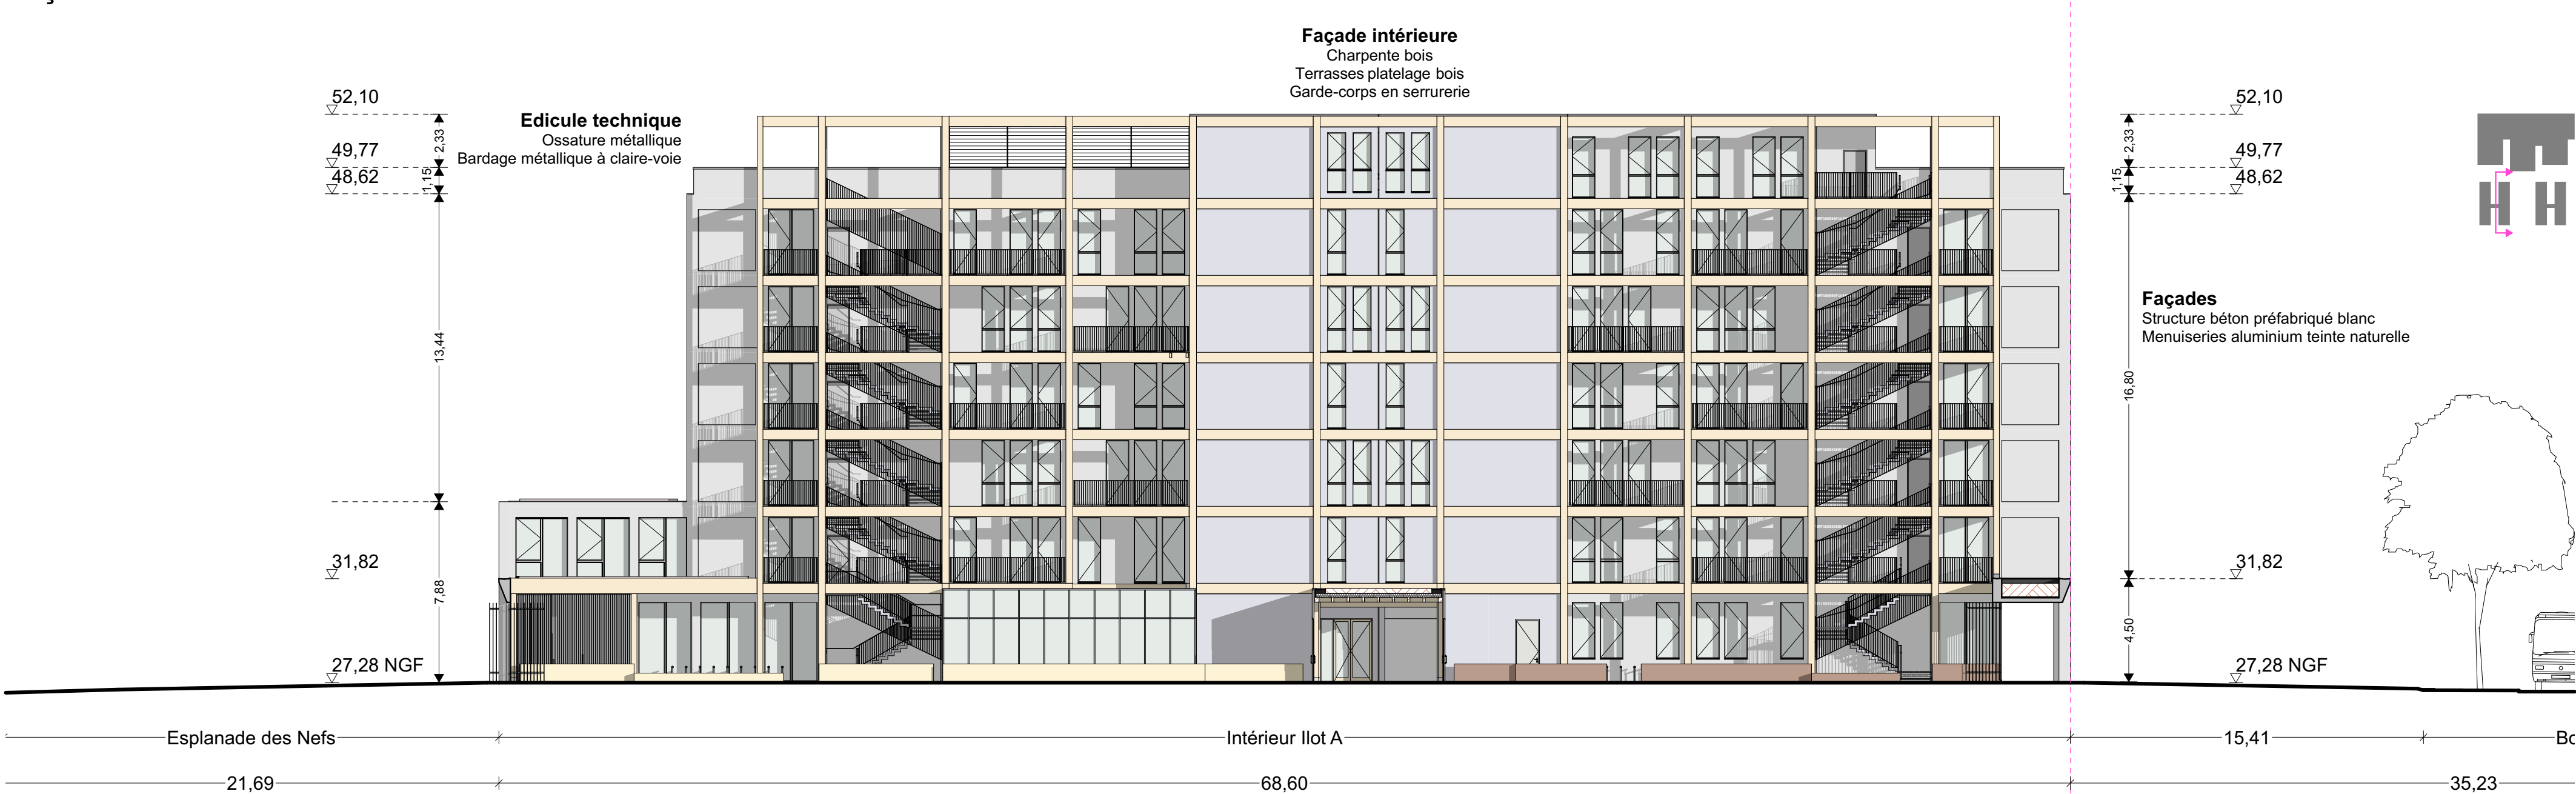

Façade Intérieure Bâtiment A2

Paysagiste - BROUSSAILLE Atelier de Paysage
courriel - téléphone
B.E.T. Géotechnique - IGESOL
courriel - téléphone
B.E.T. BREEAM - SOCOTEC
courriel - téléphone
Bureau de Contrôle - APAVE
courriel - téléphone
Coordonnateur SP5 - SOCOTEC
courriel - téléphone

Economiste - Cabinet Denis ROUSSEAU
courriel - téléphone
B.E.T. Structure - BETAP
courriel - téléphone
B.E.T. Fluides - ANKAD
courriel - téléphone
B.E.T. Acoustique - DB Acoustique
courriel - téléphone
B.E.T. VIB - AGESIS
courriel - téléphone

Maitre d'Ouvrage
BATIGNOLLES 2025
7 Boulevard de Latre de Tassigny
85100 Les Sables d'Olonne
MAIL - T 02 51 90 90 00
Architecte
forma6
17 rue La Noue Bras de Fer
44200 Nantes
forma6@forma6.net - T 02 40 29 47 25

PLAN DES FACADES

Construction d'un immeuble de bureaux
187 - 189 Boulevard Jules Vernes | 44300 NANTES

Maitre d'Ouvrage - BATIGNOLLES 2025
Architecte - forma6

Code Projet	Phase	N° de document	Emetteur	Mission	Zone	Niveau	Indice	Echelle	Date
BAT25	PC	PC5b	forma6	ARC	BUR	XX	0	1:200	27/11/2024