
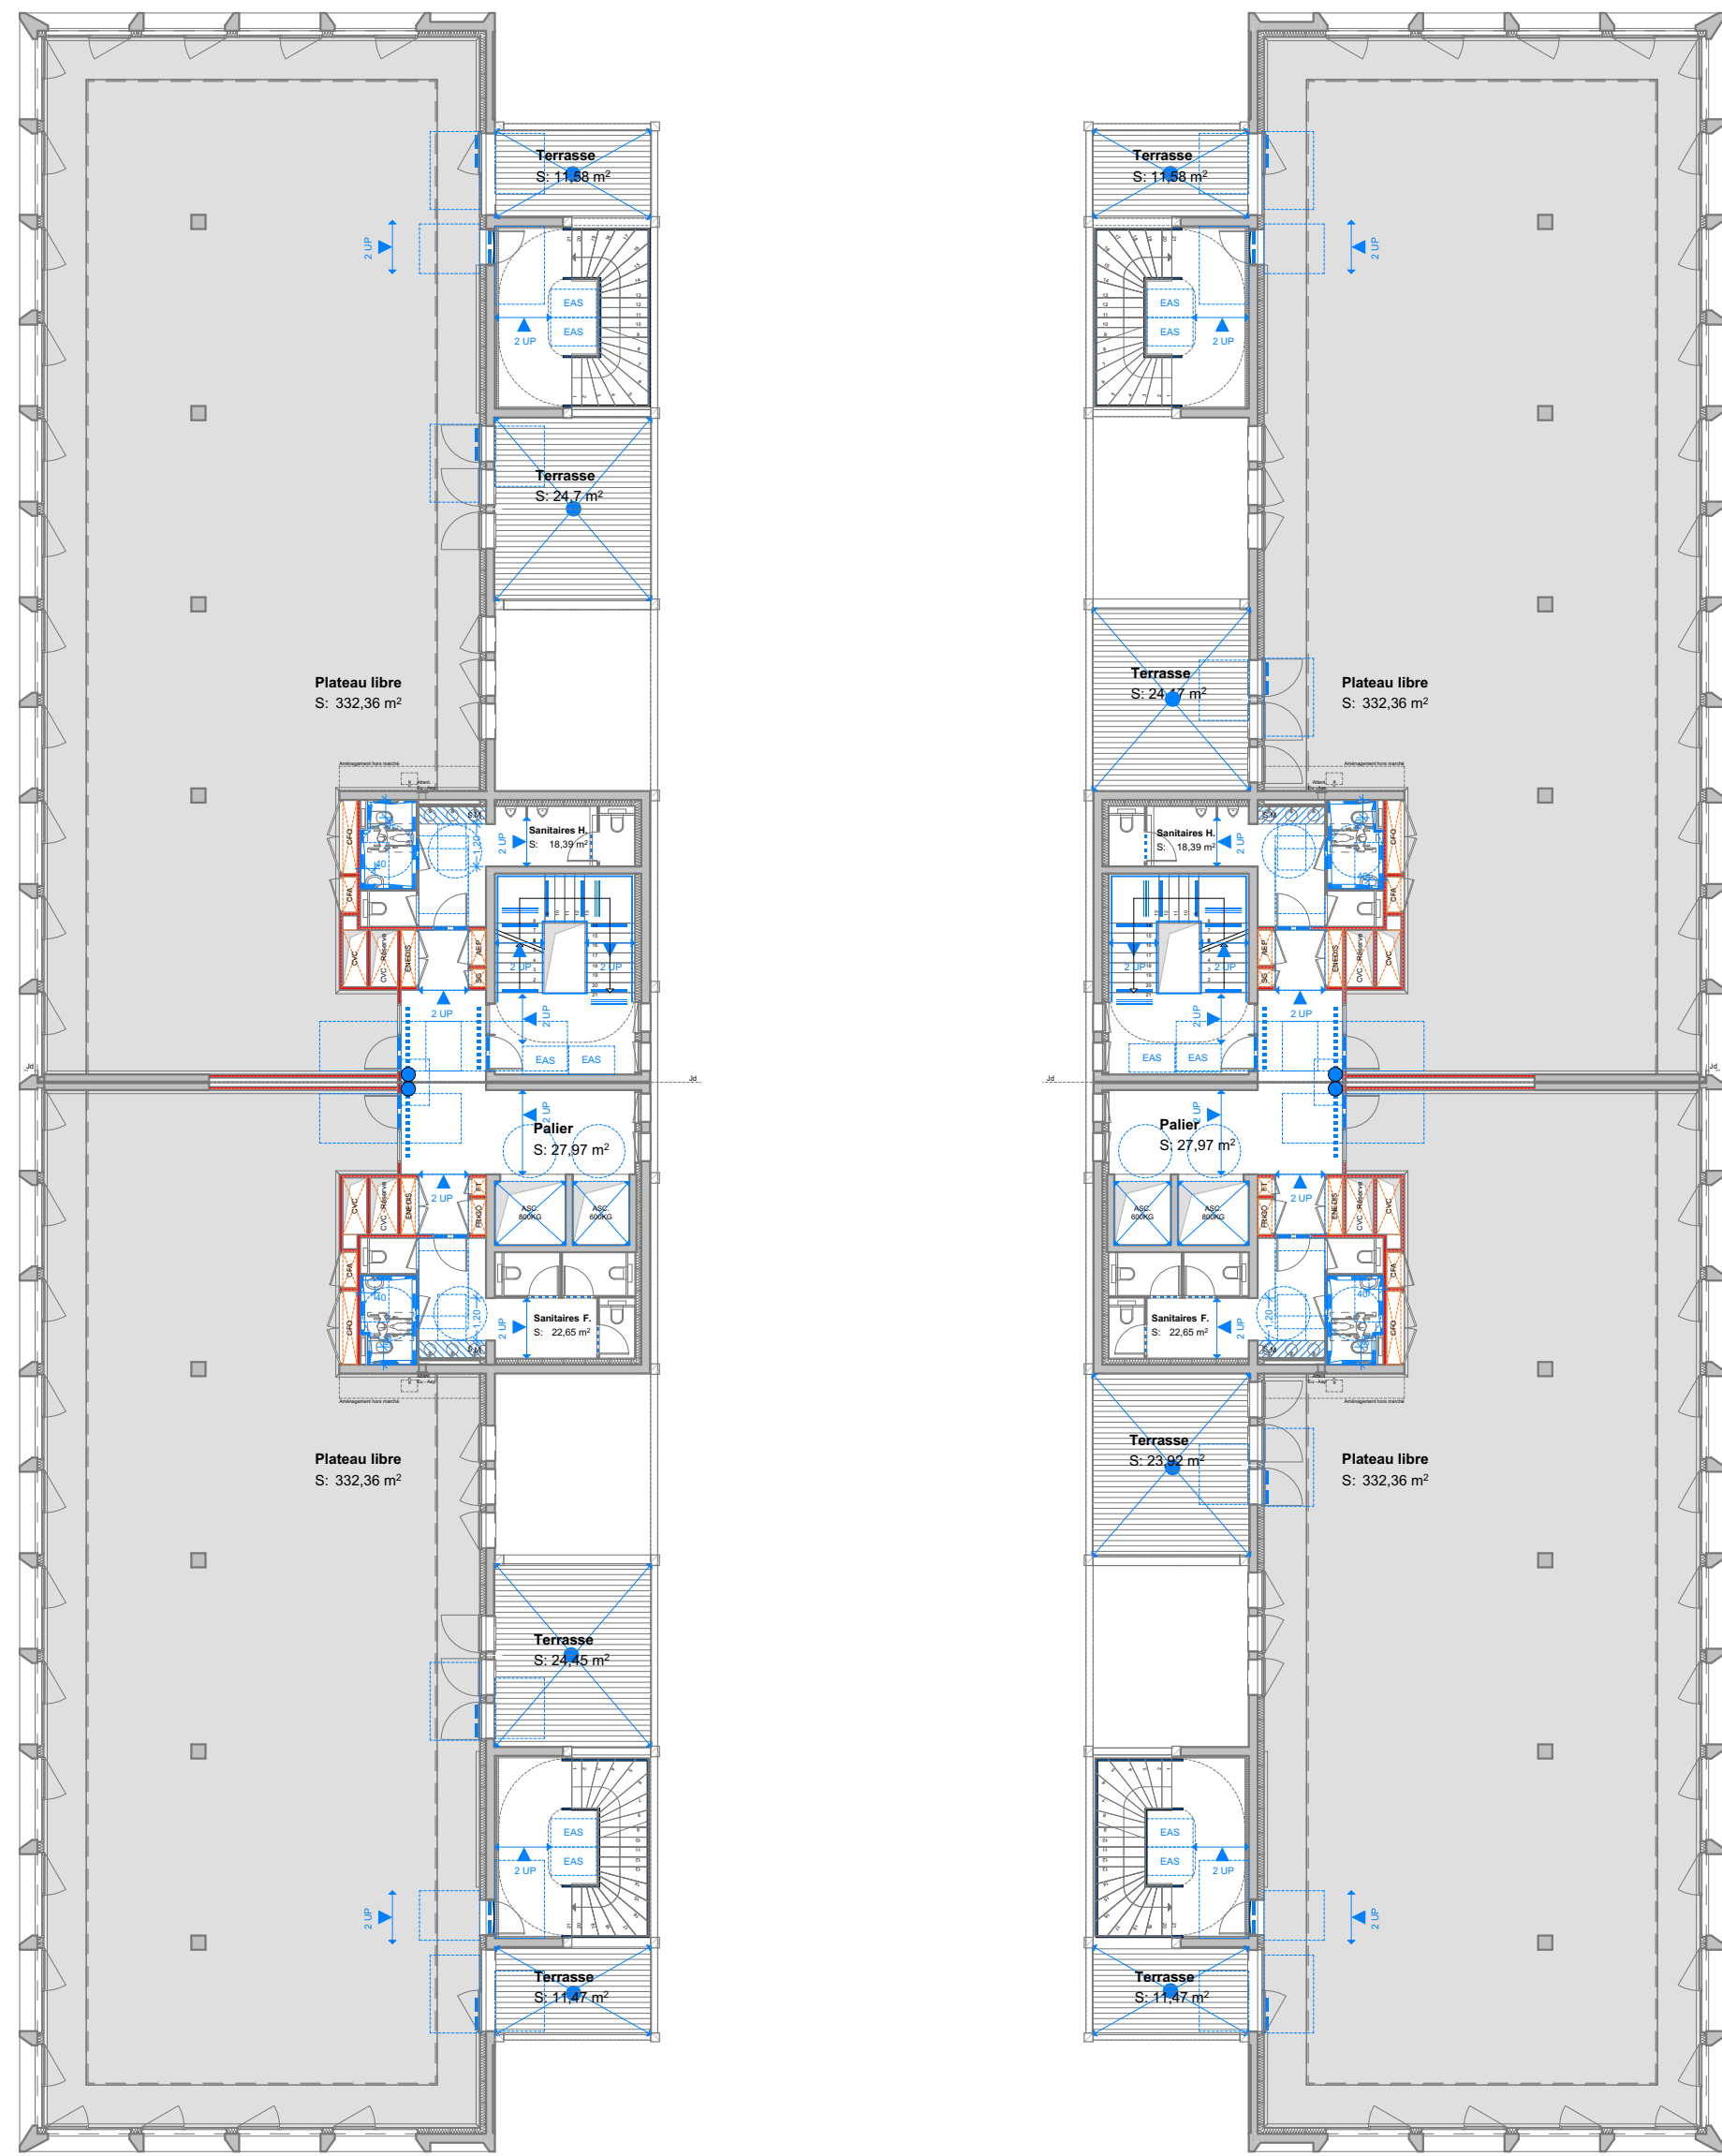


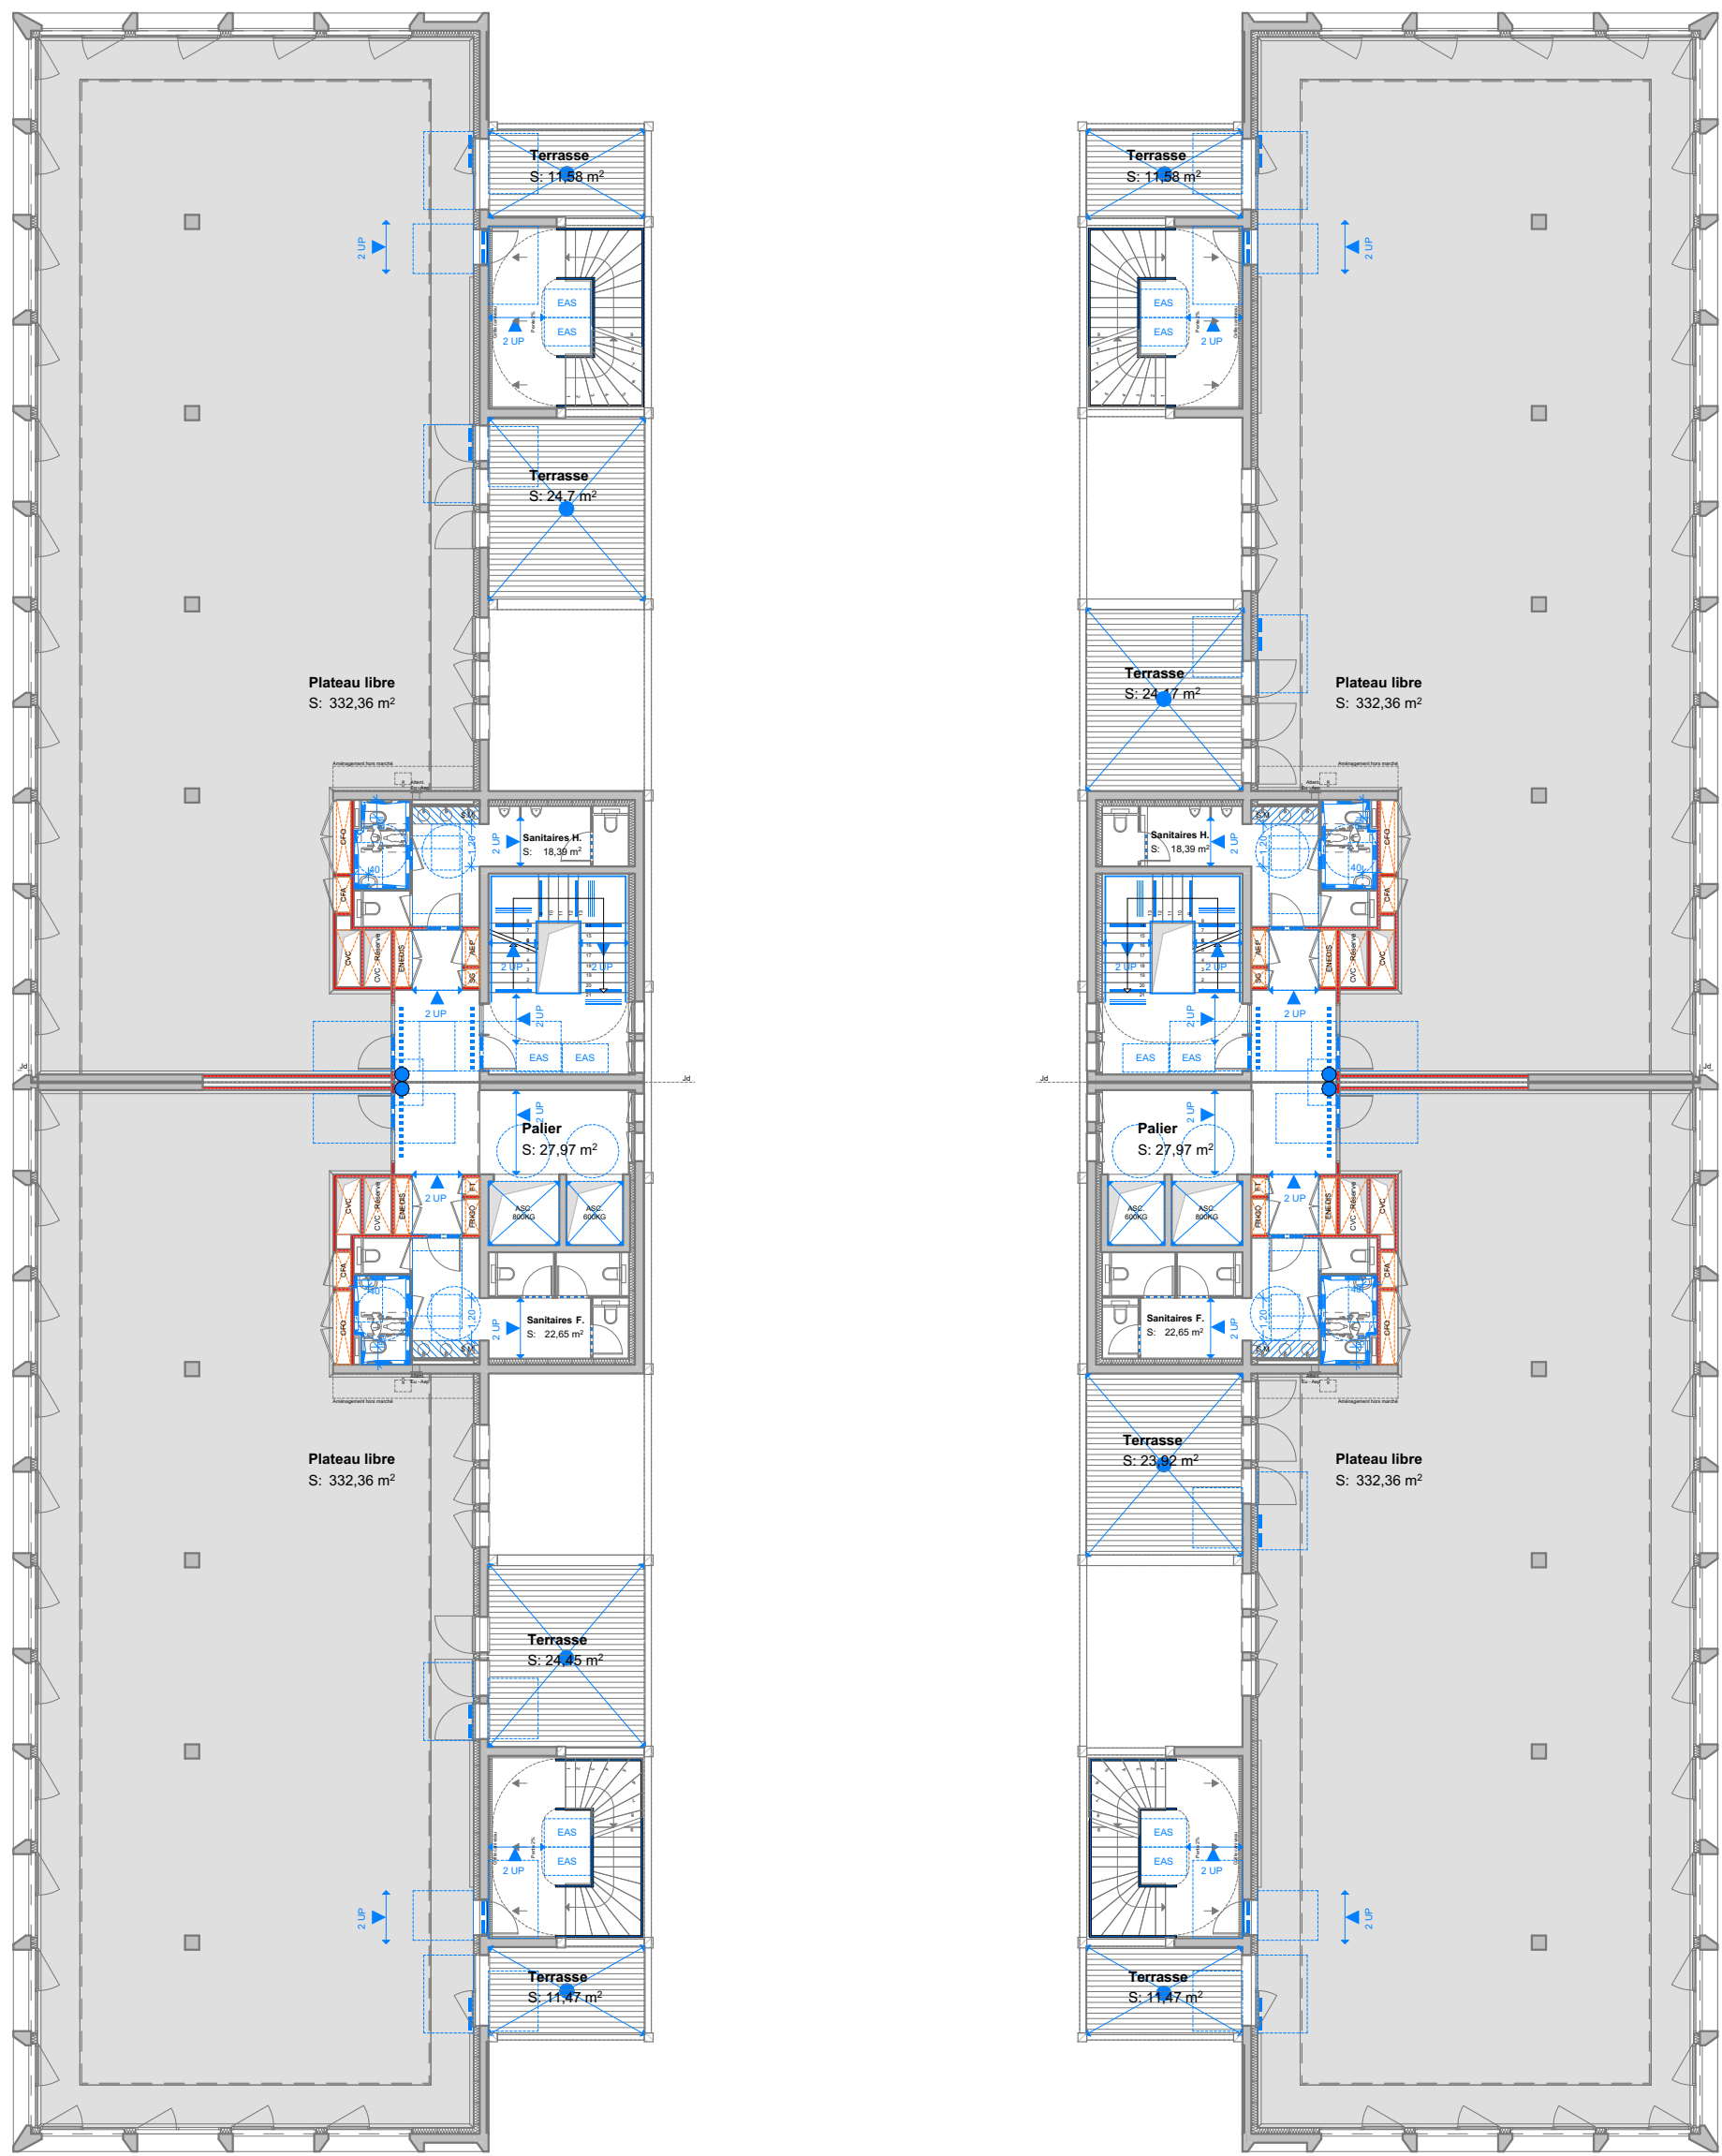

LEGENDES

- | | | | | | |
|--|--|--|--|--|--|
| | | | | | |
| | | | | | |
| | | | | | |
| | | | | | |
| | | | | | |

Paysagiste - BROUSSAILLE Atelier de Paysage

B.E.T. Géotechnique - IGESOL

B.E.T. BREEAM - SOCOTEC

Bureau de Contrôle - APAVE

Coordonnateur SP3 - SOCOTEC

Economiste - Cabinet Denis ROUSSEAU

B.E.T. Structure - BETAP

B.E.T. Fluides - AKKAD

B.E.T. Acoustique - DB Acoustique

B.E.T. VRD - AGEIS

Maitre d'Ouvrage

BATIGNOLLES 2025

7 Boulevard de La Roche de Tilly

85180 Les Sables d'Olonne

Architecte

formae

PLAN R+4 PMR

Construction d'un immeuble de bureaux

187 - 189 Boulevard Jules Vernes | 44300 NANTES

Maitre d'Ouvrage - BATIGNOLLES 2025

Architecte - formae

Code Projet	Phase	N° de document	Émetteur	Mission	Zone	Niveau	Indice	Échelle	Date
BAT25	PC	PC391	forma6	ACC	BUR	N4	0	1:200	27/11/2024