
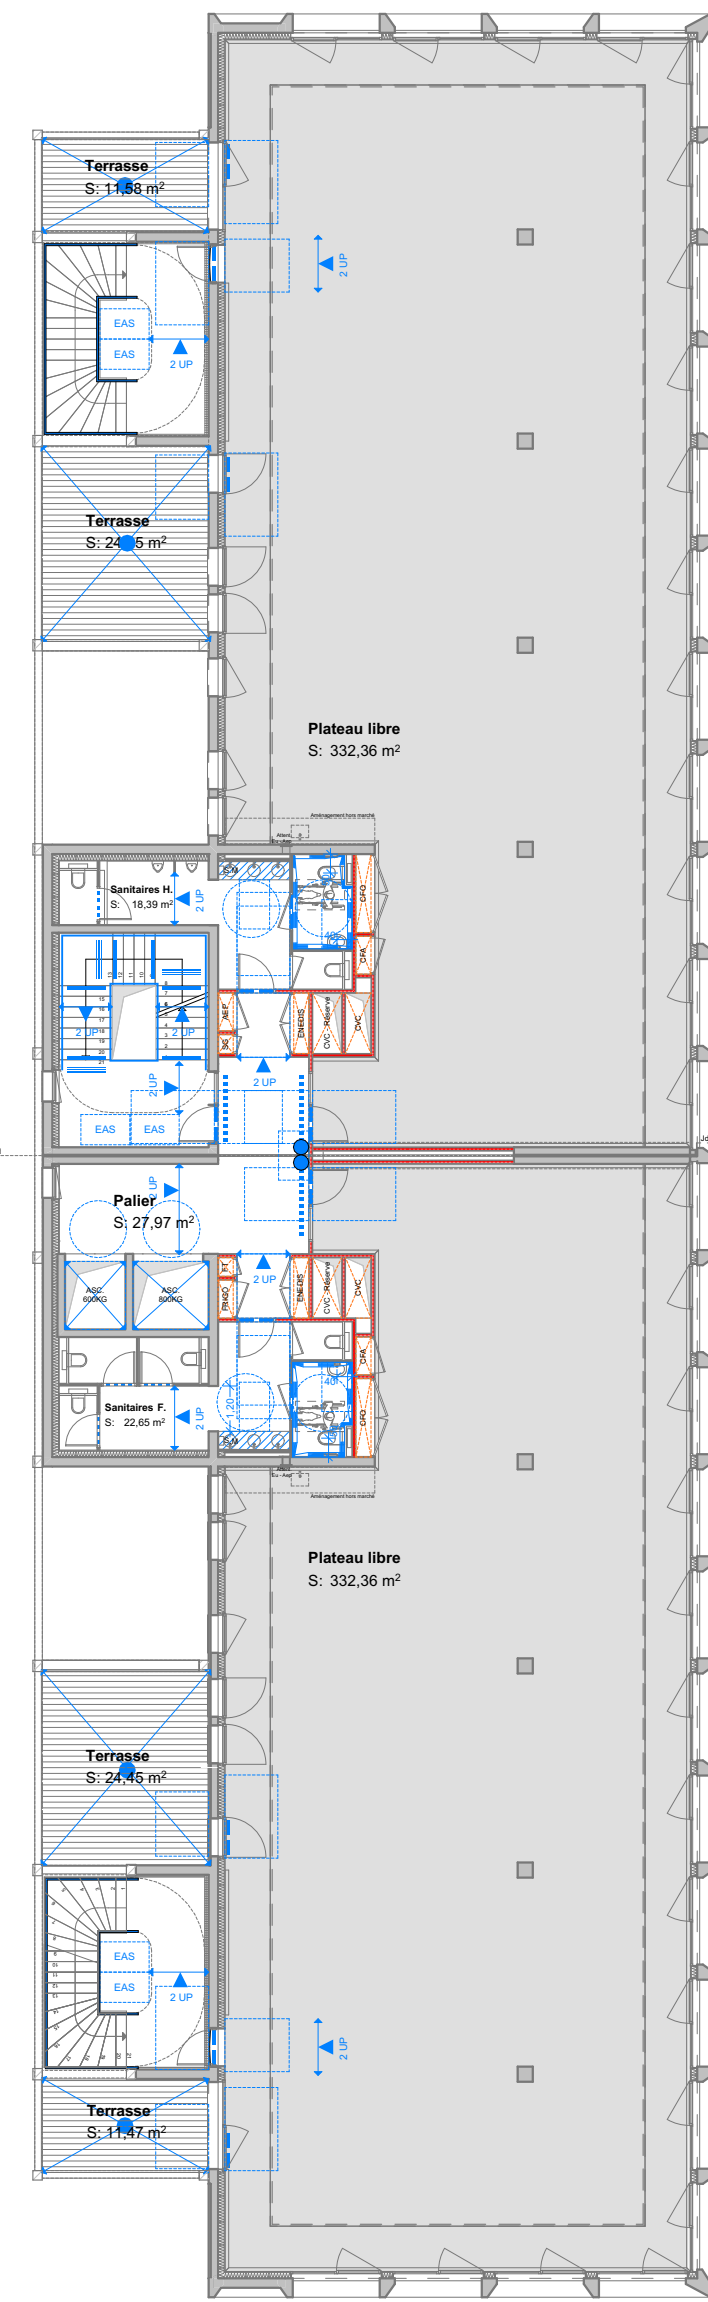
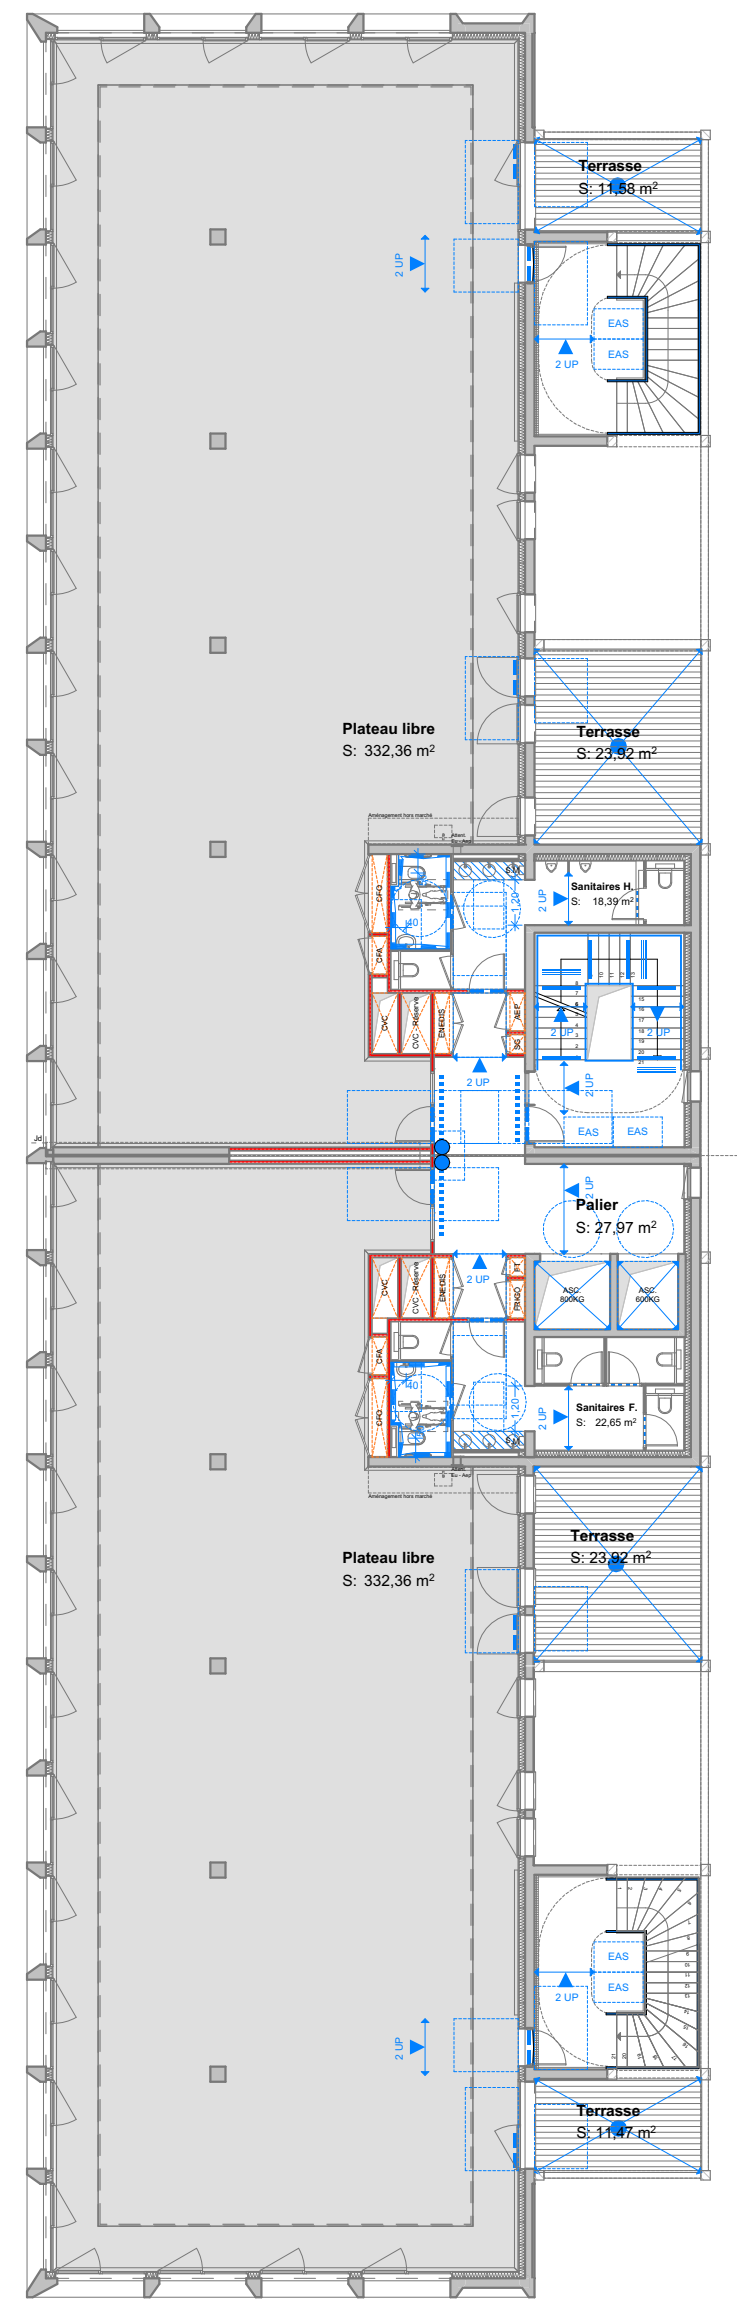


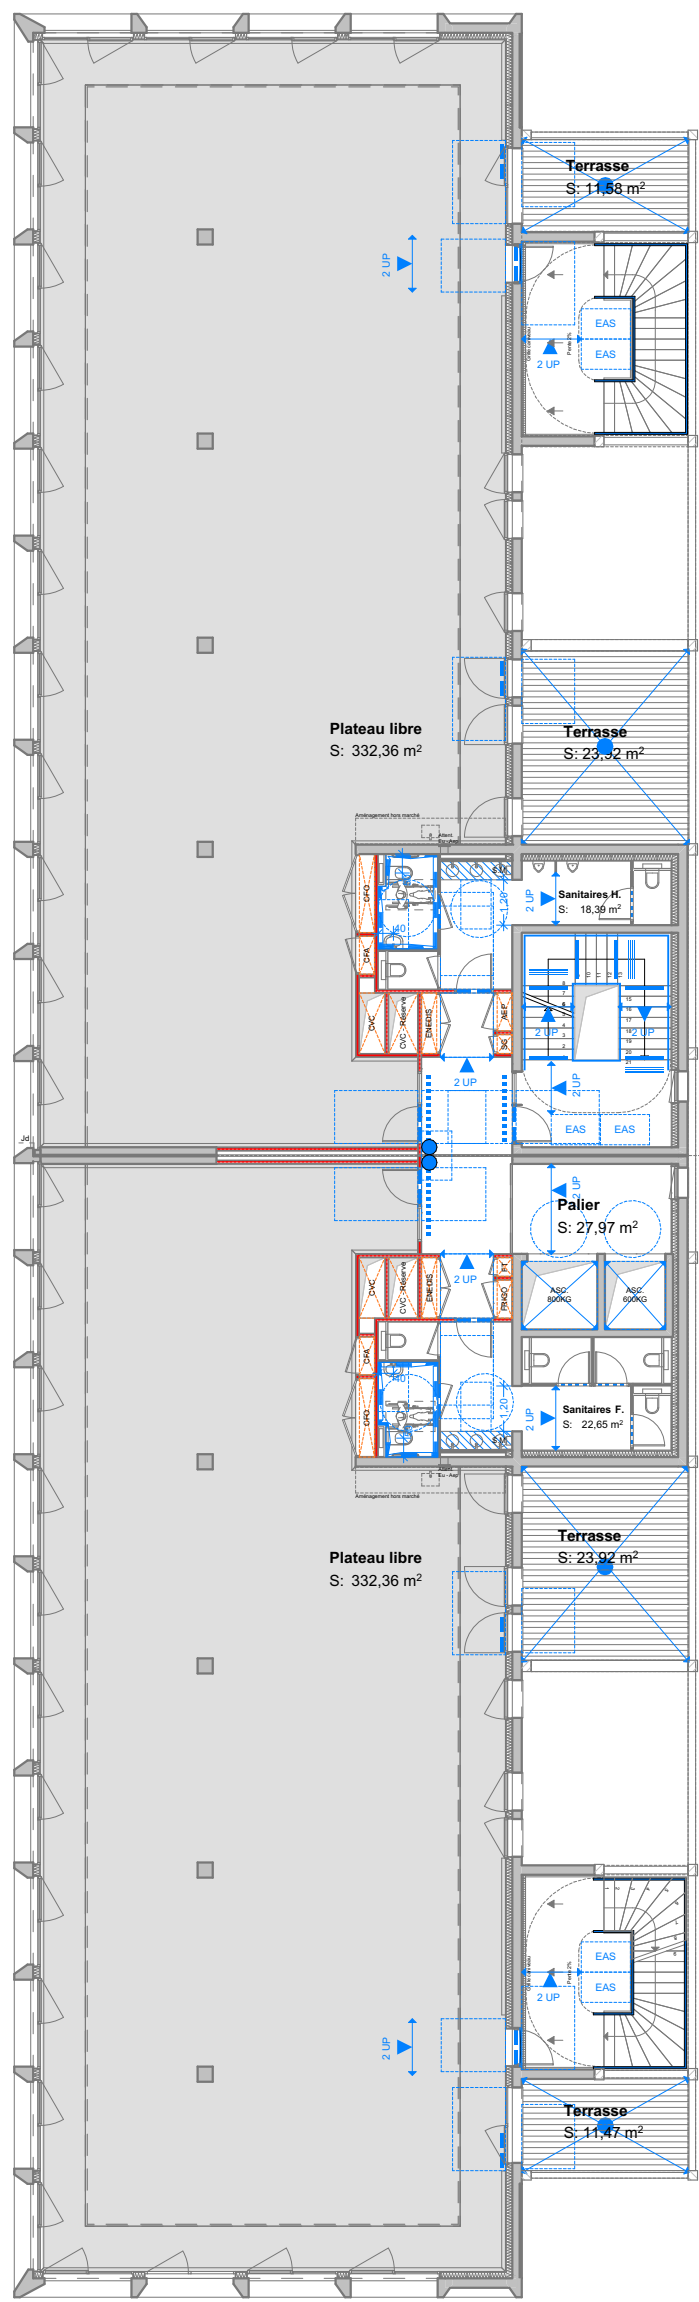

LEGENDES

- Espace d'usage 80x130 cm

Bande de guidage

Rampe

Ressaut < 2cm

largeur de passage >140
- Signalétique

Ascenseurs Pmr

Dispositif de commande d'accès
- Bande de visualisation

Contremarche contrastée

Bande de vigilance

Main courante
- Espace de manoeuvre 140x220 cm

Espace de manoeuvre 140x170 cm

Espace de manoeuvre ø 150 cm
- Largeur de passage >80 cm

Largeur de passage >90 cm

Plan de vaque accessible

Aires d'attente et/ou Espace d'Attente Sécurisé
- Cabinets d'aisances Pmr

Stationnement Pmr

Sas d'isolement

Terrasse accessible

Paysagiste - BROUSSAILLE Atelier de Paysage
courriel - téléphone
B.E.T. Géotechnique - IGESOL
courriel - téléphone
B.E.T. BREEAM - SOCOTEC
courriel - téléphone
Bureau de Contrôle - APAVE
courriel - téléphone
Coordonnateur SP9 - SOCOTEC
courriel - téléphone

Economiste - Cabinet Denis ROUSSEAU
courriel - téléphone
B.E.T. Structure - BETAP
courriel - téléphone
B.E.T. Fluides - AKKAD
courriel - téléphone
B.E.T. Acoustique - DB Acoustique
courriel - téléphone
B.E.T. VRD - AGEIS
courriel - téléphone

Maitre d'Ouvrage
BATIGNOLLES 2025
187 - 189 Boulevard Jules Vernes | 44300 NANTES
7 Boulevard de Latre de Tassigny
85180 Les Sables d'Olonne
MAIL - T 02 51 90 90 00
Architecte
forma6
17 rue La Noue Bras de Fer
44200 Nantes
forma6@forma6.net - T 02 40 29 47 25

PLAN R+5 PMR
Construction d'un immeuble de bureaux
187 - 189 Boulevard Jules Vernes | 44300 NANTES
Maitre d'Ouvrage - **BATIGNOLLES 2025**
Architecte - **forma6**

Code Projet	Phase	N° de document	Émetteur	Mission	Zone	Niveau	Indice	Échelle	Date
BAT25	PC	PC39j	forma6	ACC	BUR	N5	0	1:200	27/11/2024