


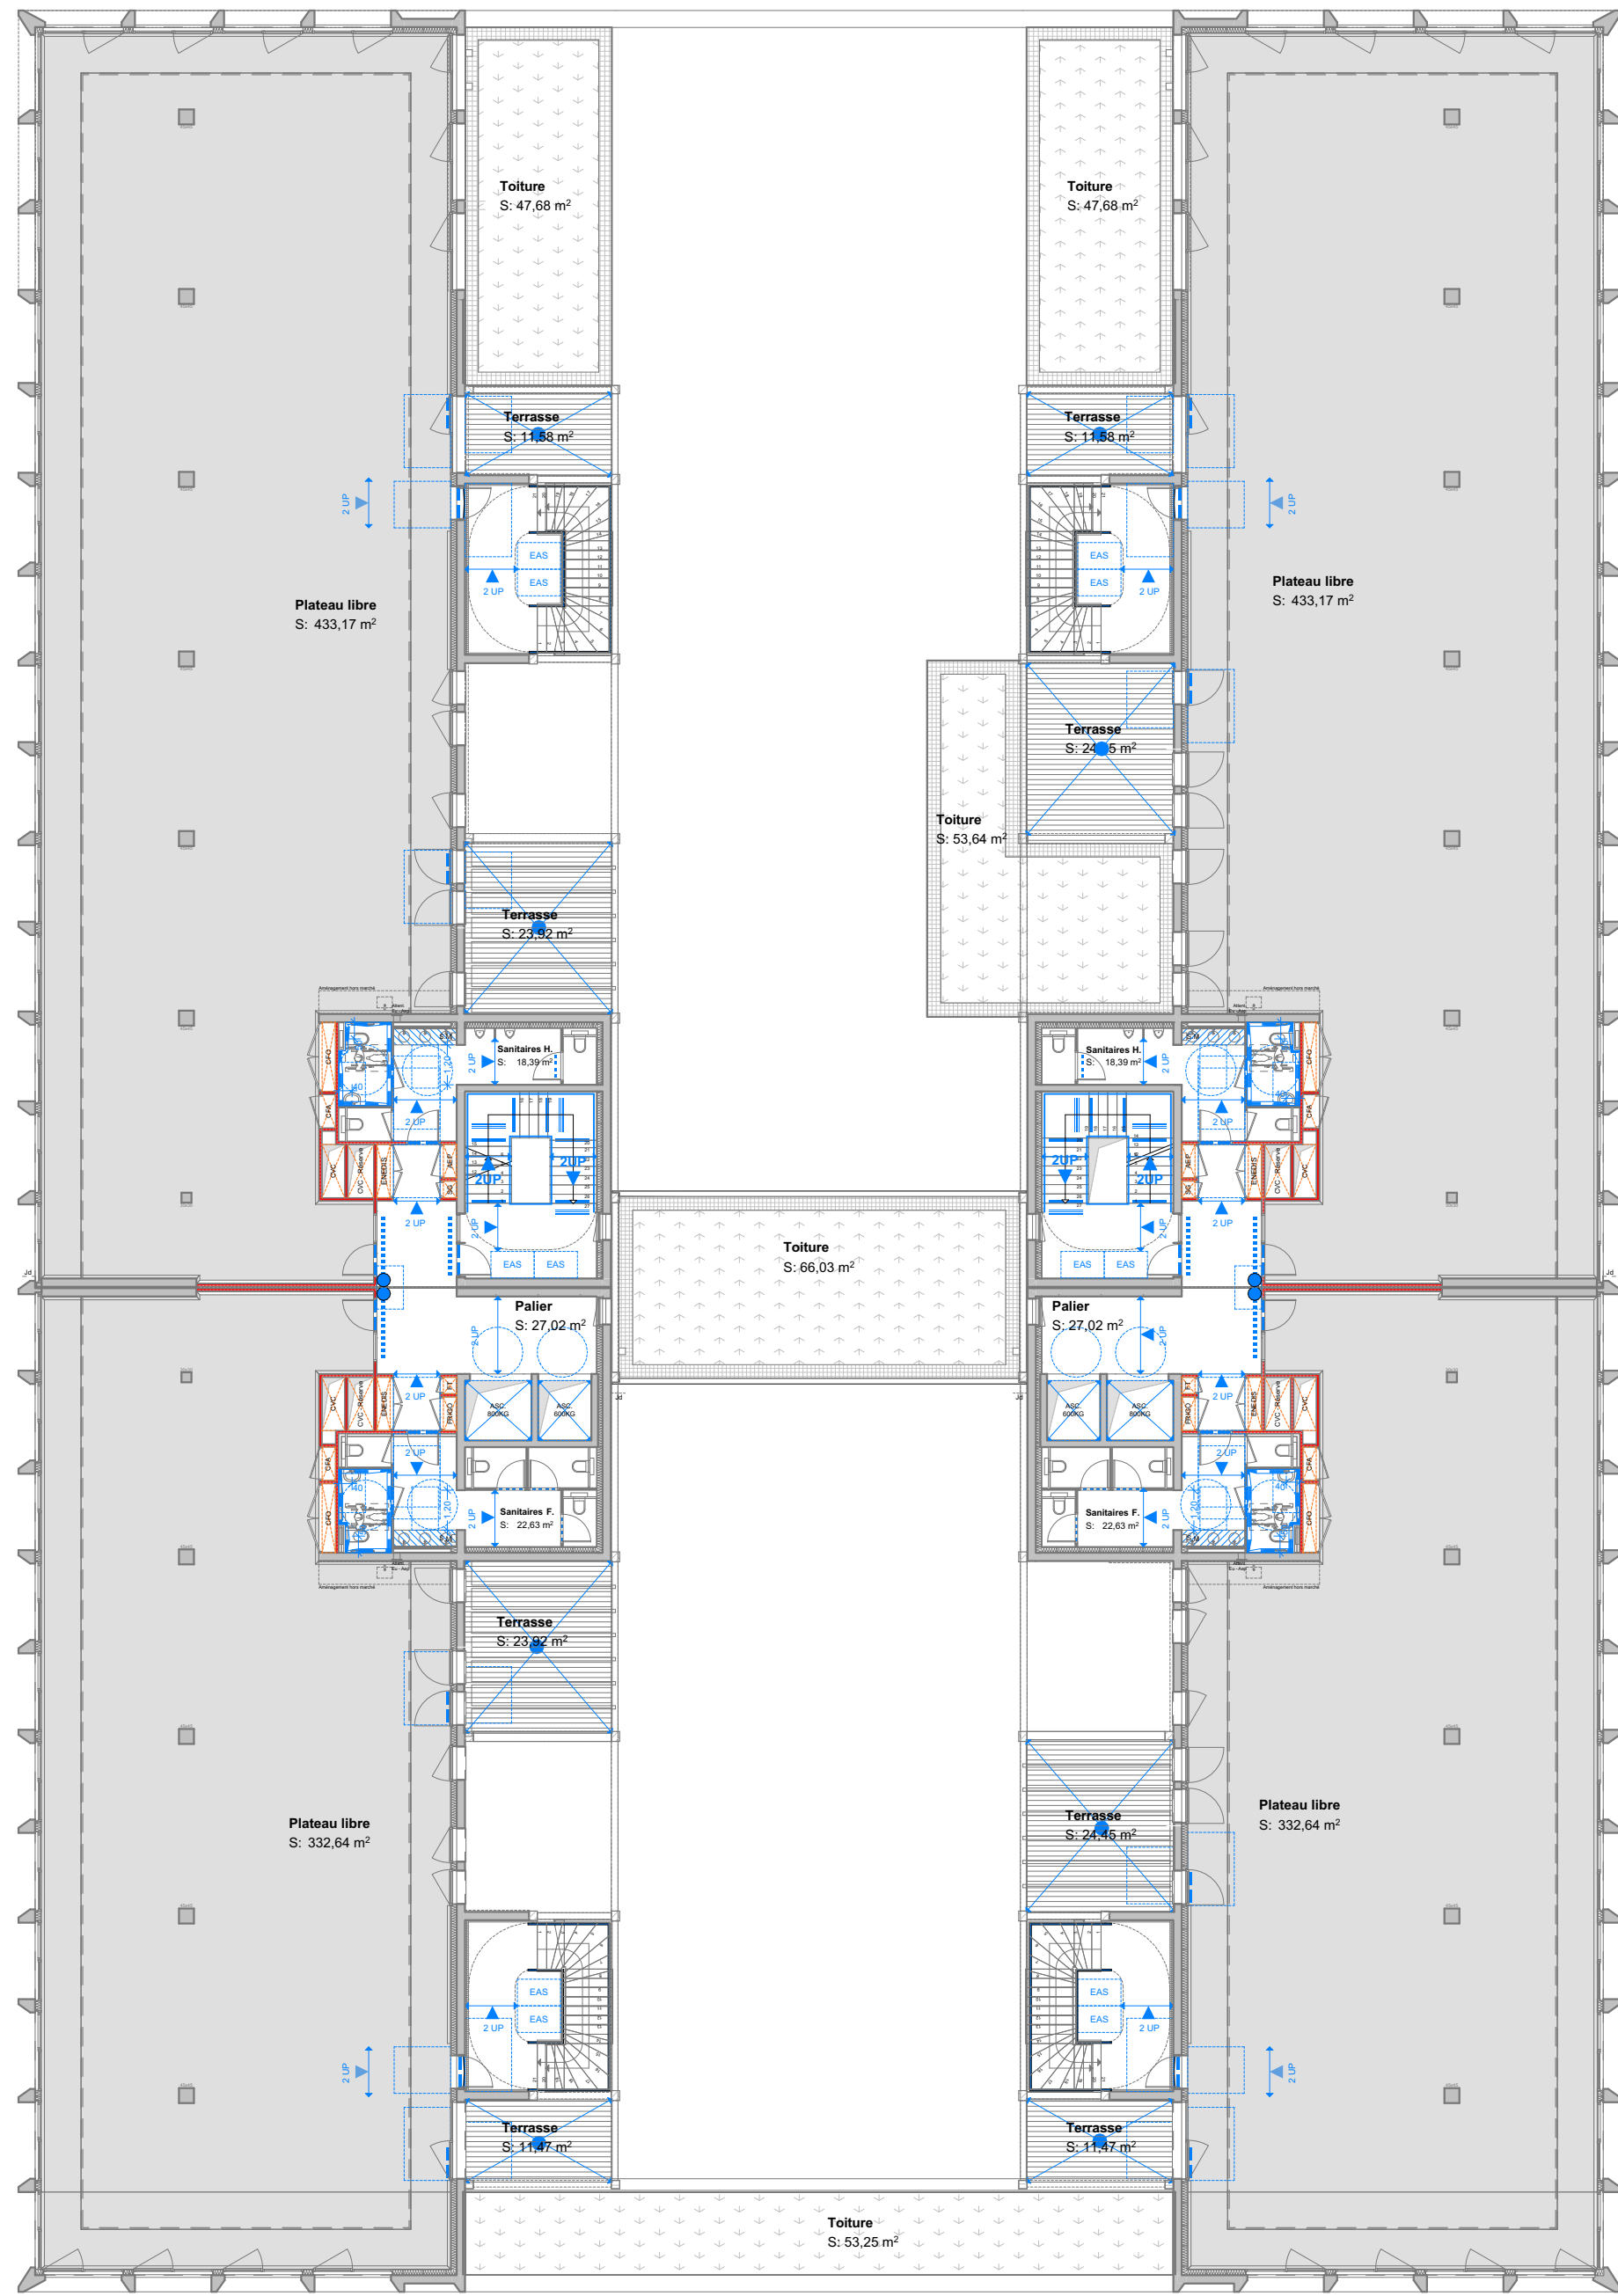

LEGENDES

	Espace d'usage 80x130 cm		Signalétique		Bande de visualisation		Espace de manoeuvre 140x220 cm		Largeur de passage >80 cm		Cabinets d'aisances Pmr		Sas d'isolement
	Bande de guidage		Ascenseurs Pmr		Contremarche contrastée		Espace de manoeuvre 140x170 cm		Largeur de passage >90 cm		Stationnement Pmr		Terrasse accessible
	Rampe		Dispositif de commande d'accès		Bande de vigilance		Espace de manoeuvre ø 150 cm		Plan de vaque accessible				
	Ressaut < 2cm				Main courante		Aires d'attente et/ou Espace d'Attente Sécurisé						
	largeur de passage >140												

Paysagiste - BROUSSAILLE Atelier de Paysage
courriel - téléphone

R.E.T. Géotechnique - IGESOL
courriel - téléphone

R.E.T. BREEAM - SOCOTEC
courriel - téléphone

Bureau de Contrôle - APAVE
courriel - téléphone

Coordonnateur SP5 - SOCOTEC
courriel - téléphone

Economiste - Cabinet Denis ROUSSEAU
courriel - téléphone

R.E.T. Structure - BETAP
courriel - téléphone

R.E.T. Fluides - AKKAD
courriel - téléphone

R.E.T. Acoustique - DB Acoustique
courriel - téléphone

R.E.T. VRD - AGEIS
courriel - téléphone

Maitre d'Ouvrage
BATIGNOLLES 2025
7 Boulevard de Latre de Tassigny
85180 Les Sables d'Olonne
MAIL - T 02 51 90 90 00

Architecte
forma®
17 rue La Noue Bras de Fer
44200 Nantes
forma@forma6.net - T 02 40 29 47 25

PLAN R+1 PMR

Construction d'un immeuble de bureaux
187 - 189 Boulevard Jules Vernes | 44300 NANTES

Maitre d'Ouvrage - **BATIGNOLLES 2025**
Architecte - **forma®**

forma®

• 17 rue La Noue Bras de Fer - 44200 Nantes
• 102 rue de la République - 44200 Nantes
• 50 rue de la République - 44200 Nantes
• 10 rue de la République - 44200 Nantes

Code Projet	Phase	N° de document	Émetteur	Mission	Zone	Niveau	Indice	Échelle	Date
BAT25	PC	PC39f	forma6	ACC	BUR	N1	0	1:200	27/11/2024