


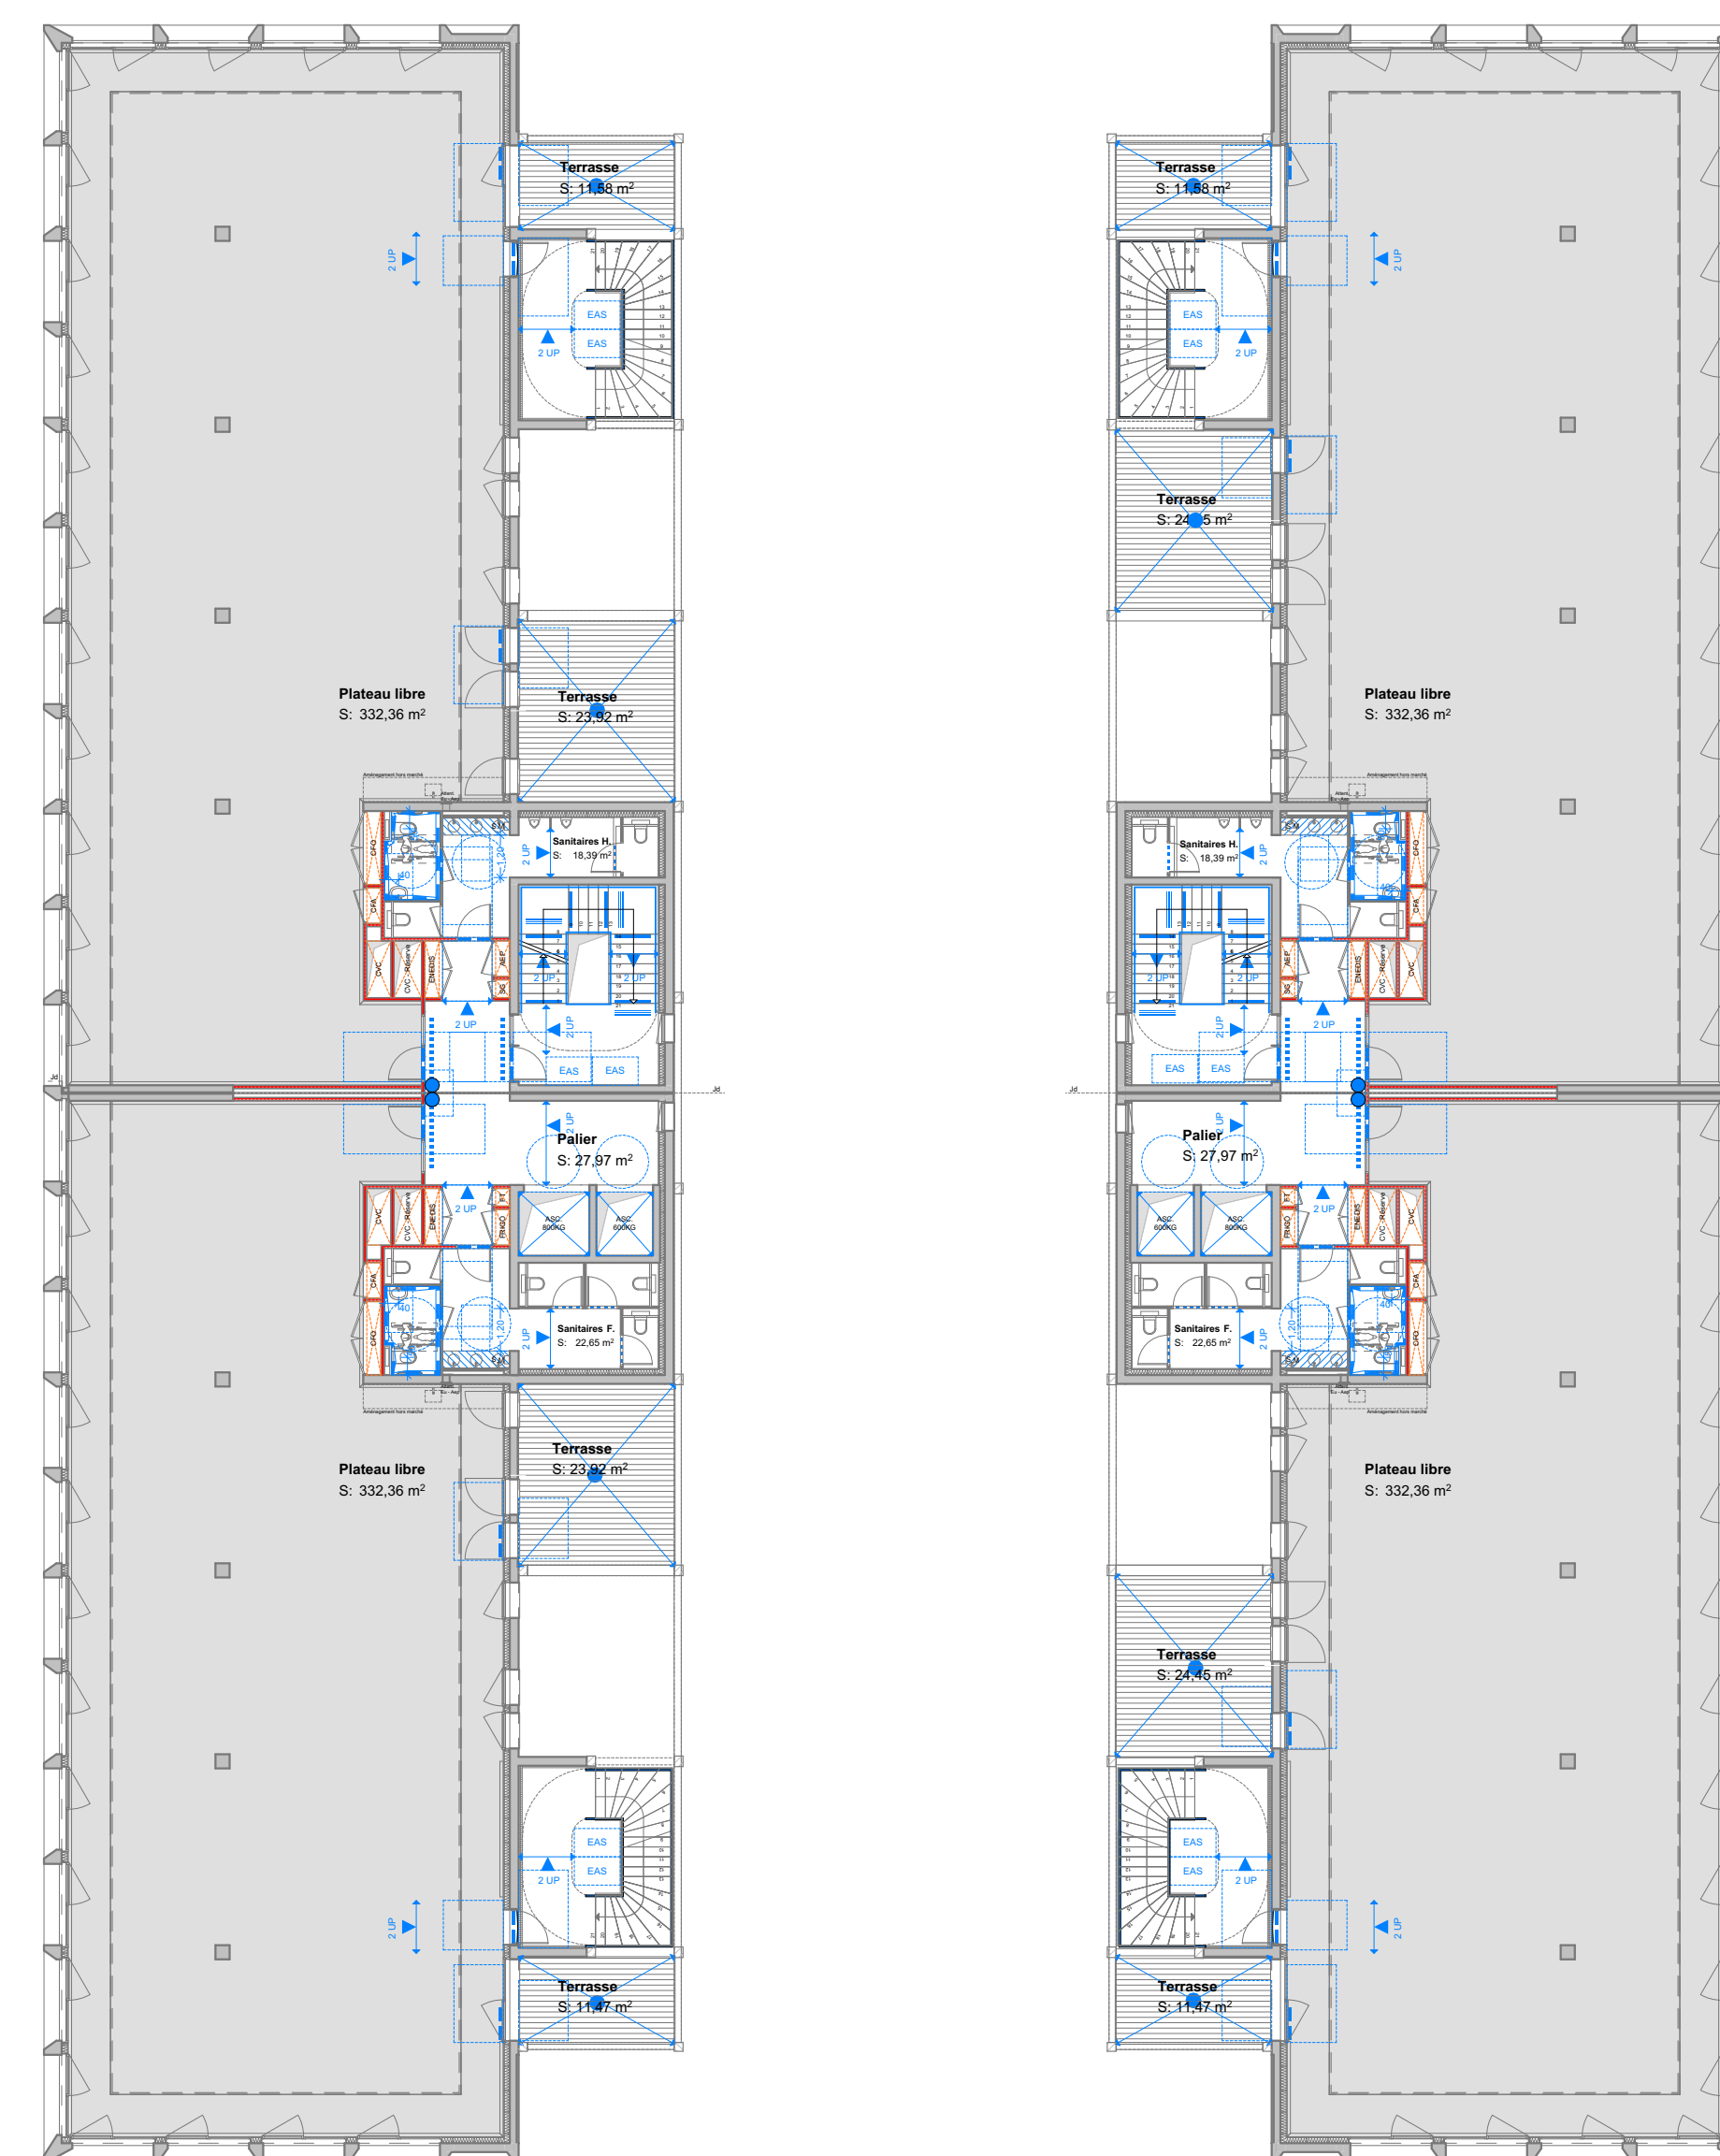

	Espace d'usage 80x130 cm		Signalétique		Bande de visualisation		Espace de manoeuvre 140x220 cm		Largeur de passage >80 cm		Cabinets d'aisances Pmr		Sas d'isolement
	Bande de guidage		Ascenseurs Pmr		Contremarche contrastée		Espace de manoeuvre 140x170 cm		Largeur de passage >90 cm		Stationnement Pmr		Terrasse accessible
	Rampe		Dispositif de commande d'accès		Bande de vigilance		Espace de manoeuvre ø 150 cm		Plan de vauqe accessible				
	Ressaut < 2cm		Main courante										
	largeur de passage >140												
Aires d'attente et/ou Espace d'Attente Sécurisé													

Code Projet	Phase	N° de document	Émetteur	Mission	Zone	Niveau	Indice	Échelle	Date
BAT25	PC	PC39h	forma6	ACC	BUR	N3	0	1:200	27/11/2024