
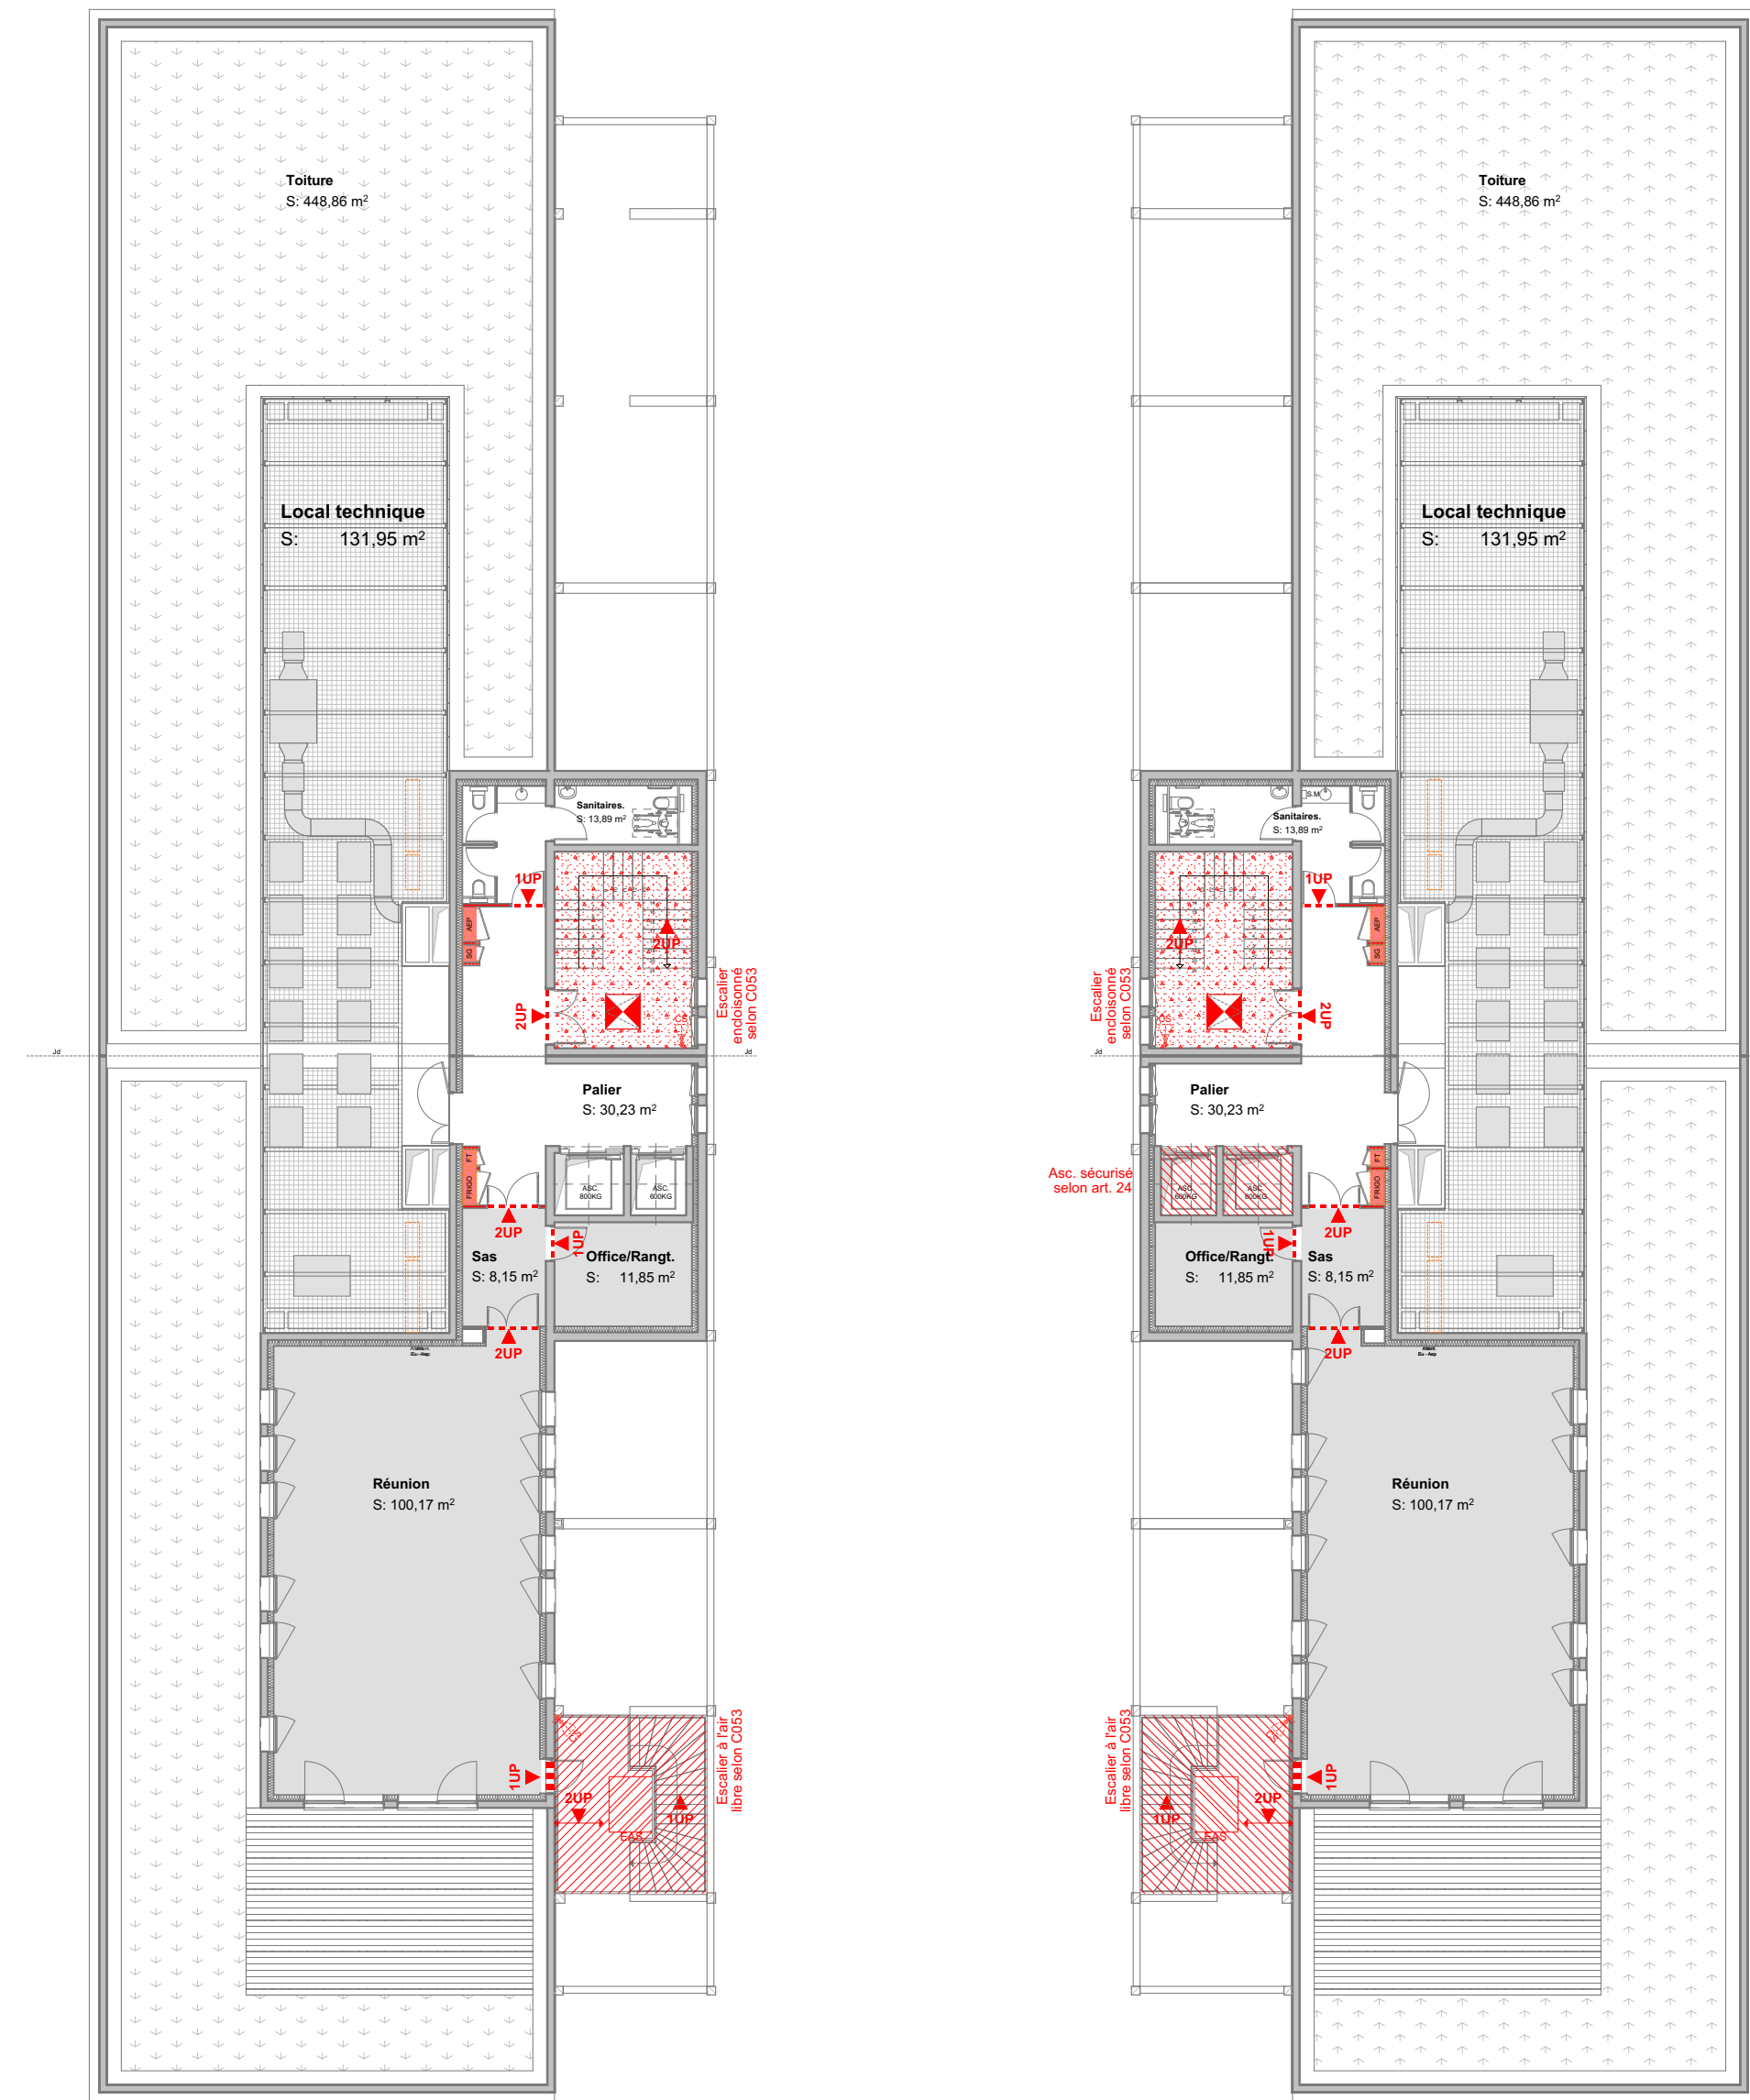


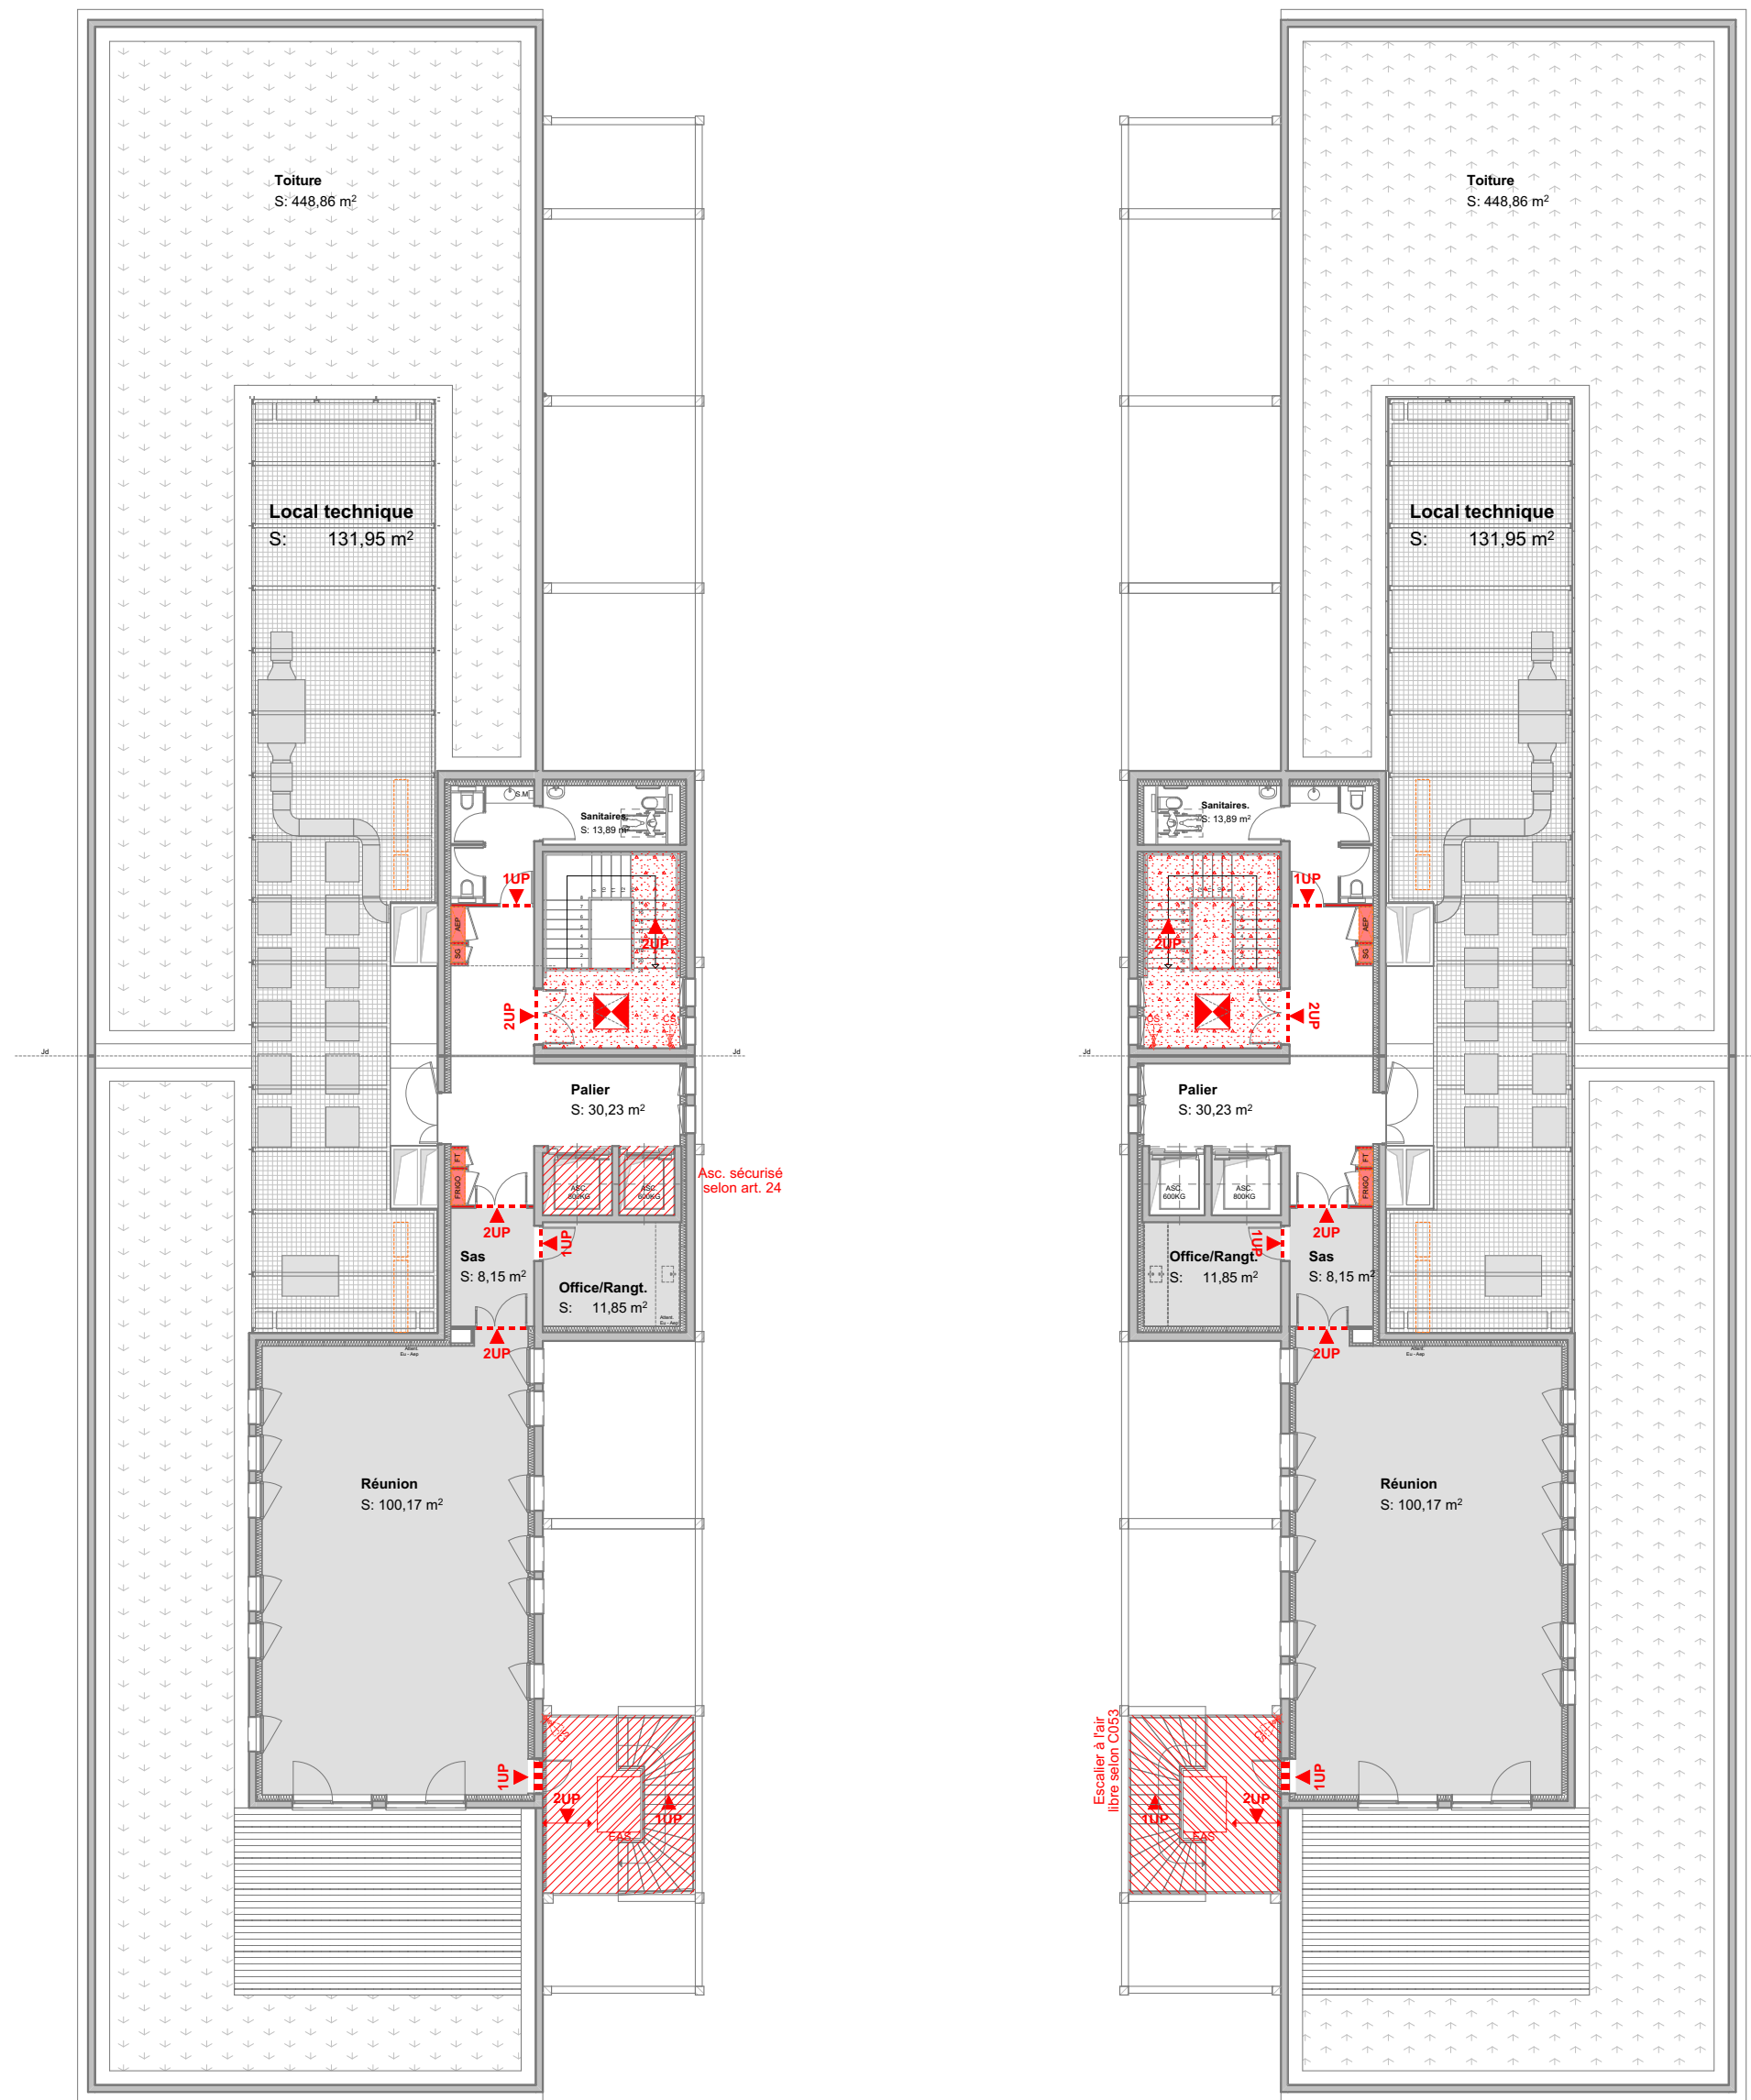

LEGENDES

LOCAUX A RISQUE

- Locaux à risques moyen CF 1H et gaines techniques CF 1 H
- Locaux à risques important CF 2H


PORTES ET CLOISONS

- Portes pare-flamme pf1/2h + fp
- Portes coupe-feu cf1/2h + fp
- Portes coupe-feu et fermetures automatique cf1h + fp
- Cloison cf 1H

VENTILATION ET DESENFUMAGE

- Conduits de ventilations basses
- Conduits d'extraction
- Lanterneaux de désenfumage

DISTANCE A PARCOURIR SELON C043

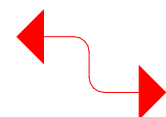

FACADES

- Façades accessibles par escaliers à l'air libre
- C+D

LARGEUR DE PASSAGE

- Sorties x UP
- Dégagements x UP

ESCALIERS ET ASCENSEURS

- Escaliers encloisonnés
- Escaliers à l'air libre
- Espaces d'attente sécurisé

DIVERS

- Colonnes sèches
- Borne incendie

Paysagiste - BROUSSAILLE Atelier de Paysage
courriel - téléphone
B.E.T. Géotechnique - IGESOL
courriel - téléphone
B.E.T. BREEAM - SOCOTEC
courriel - téléphone
Bureau de Contrôle - APAVE
courriel - téléphone
Coordonnateur SP9 - SOCOTEC
courriel - téléphone

Economiste - Cabinet Denis ROUSSEAU
courriel - téléphone
B.E.T. Structure - BETAP
courriel - téléphone
B.E.T. Fluides - AKKAD
courriel - téléphone
B.E.T. Acoustique - DB Acoustique
courriel - téléphone
B.E.T. VRD - AGEIS
courriel - téléphone

Maitre d'Ouvrage
BATIGNOLLES 2025
7 Boulevard de La Roche de Tassinay
85180 Les Sables d'Olonne
MAIL - T 02 51 90 90 00
Architecte
forma6
17 rue La Noue Bras de Fer
44300 Nantes
forma6@forma6.net - T 02 40 29 47 25

PLAN R+6 SI

Construction d'un immeuble de bureaux
187 - 189 Boulevard Jules Vernes | 44300 NANTES

Maitre d'Ouvrage - **BATIGNOLLES 2025**
Architecte - **forma6**

Code Projet	Phase	N° de document	Émetteur	Mission	Zone	Niveau	Indice	Échelle	Date
BAT25	PC	PC401	forma6	SEI	BUR	N6	0	1:200	27/11/2024