



Façade Nord-Est Grand parvis - Coté Nef A

Façade Sud-Ouest Grand parvis - Coté Nef C

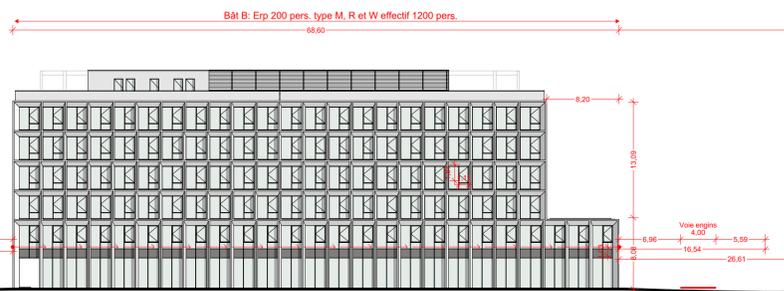


Façade Nord-Est - Coté Nef C


Façade Sud-Ouest - Coté Nef A

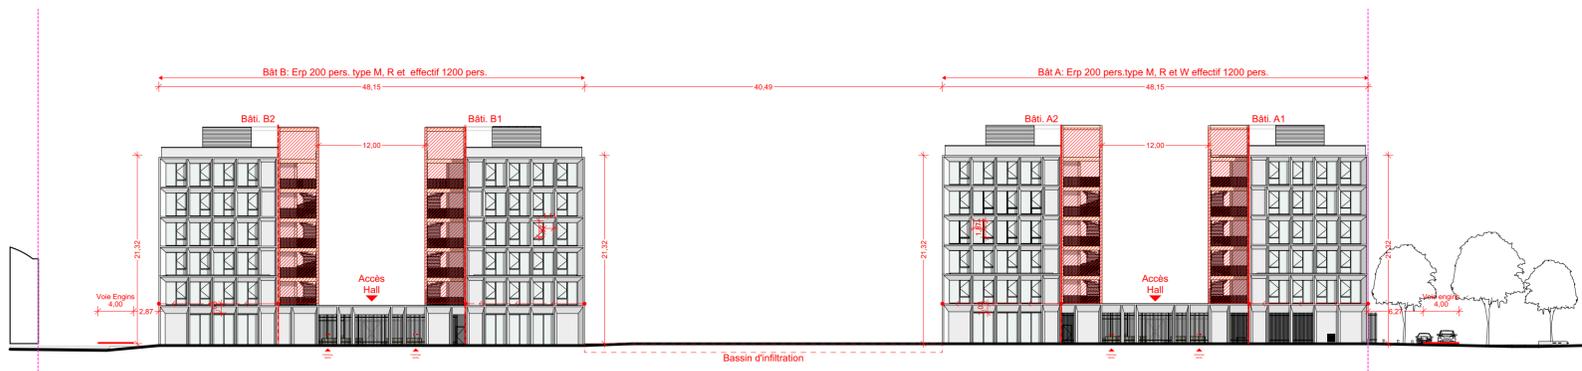

Façade Nord-Ouest - Parvis Nefs

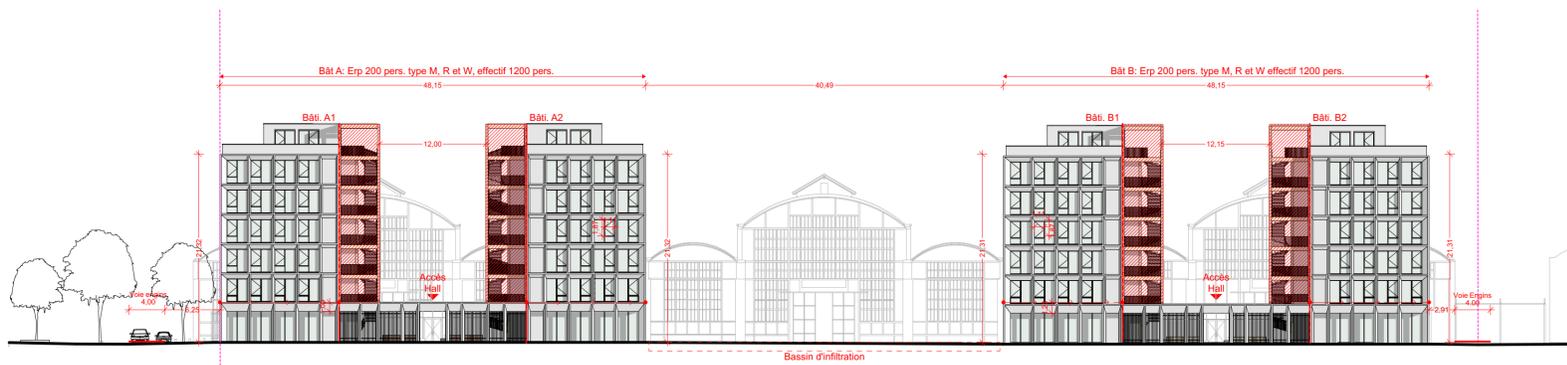

Façade Sud-Est - Boulevard Jules Verne

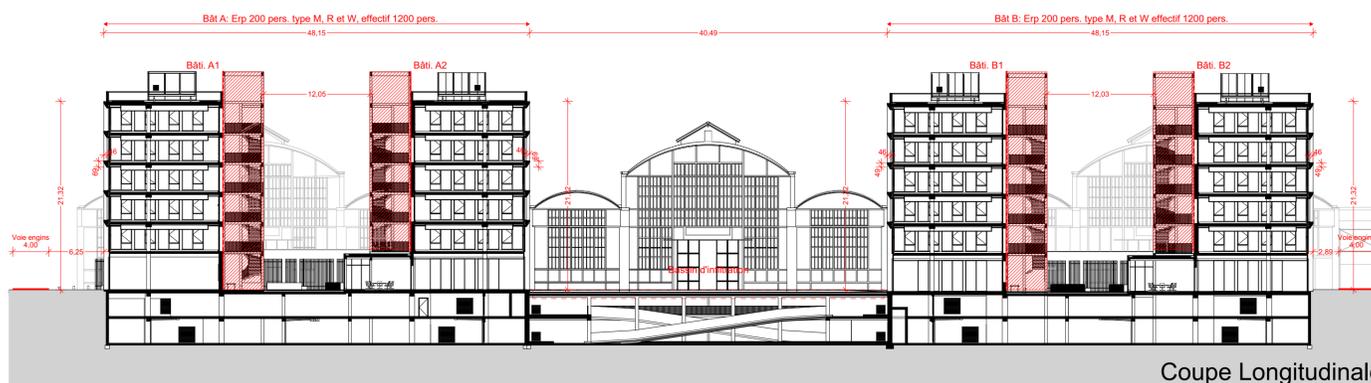

Coupe Longitudinale

- Façades accessible par escaliers à l'air libre
- Voies engins
- C+D
- Escaliers à l'air libre
- Colonnes sèches

Paysagiste - BROUSSAILLE Atelier de Paysage
courriel - téléphone

B.E.T. Géotechnique - IGESOL
courriel - téléphone

B.E.T. BREAAM - SOCOTEC
courriel - téléphone

Bureau de Contrôle - APAVE
courriel - téléphone

Coordonnateur SPS - SOCOTEC
courriel - téléphone

Economiste - Cabinet Denis ROUSSEAU
courriel - téléphone

B.E.T. Structure - BETAP
courriel - téléphone

B.E.T. Fluides - ANKAD
courriel - téléphone

B.E.T. Acoustique - DB Acoustique
courriel - téléphone

B.E.T. VIB - ACEIS
courriel - téléphone

Maitre d'Ouvrage
BATIGNOLLES 2025
7 Boulevard de Latre de Tassigny
85100 Les Sables d'Olonne
MAM - T 02 51 90 90 00

Architecte
forma6
17 rue La Noue Brais de Fer
44200 Nantes
forma6@forma6.net - T 02 40 29 47 25

PLAN DES FACADES

Construction d'un immeuble de bureaux
187 - 189 Boulevard Jules Verne | 44300 NANTES

Maitre d'Ouvrage - BATIGNOLLES 2025
Architecte - forma6

Code Projet	Phase	N° de document	Emetteur	Mission	Zone	Niveau	Indice	Echelle	Date
BAT25	PC	PC40c	forma6	SEI	BUR	ELEV	0	1:400	27/11/2024

forma6

17 rue La Noue Brais de Fer | 44200 Nantes
+33 (0) 29 47 25 14 | 02 40 29 47 25
SCOP (Société Coopérative) 443000031 - SASU (Société à responsabilité limitée) 443000032