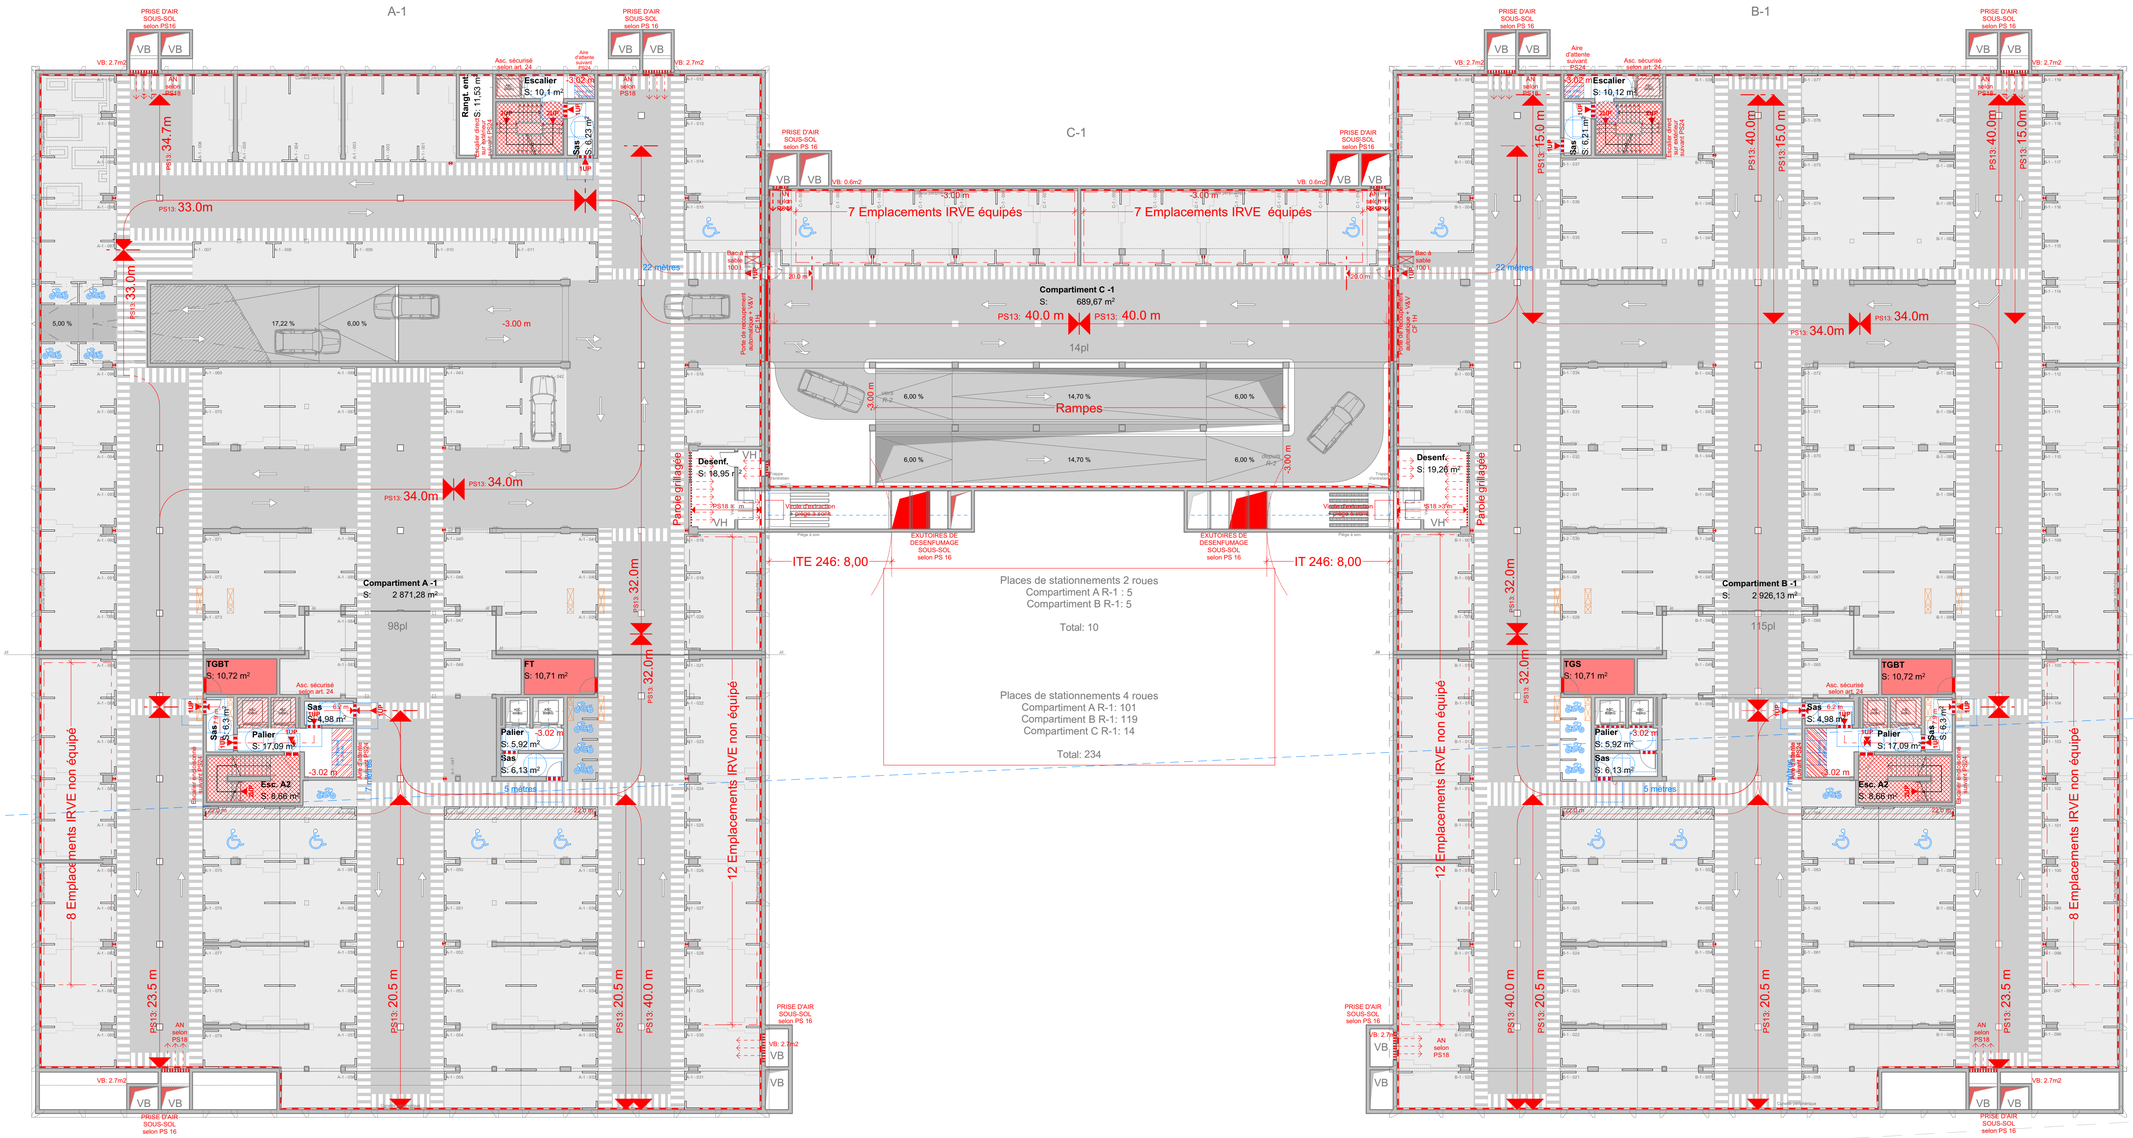

LEGENDES

LOCAUX A RISQUE

- Locaux à risques CF 1H selon PS 09

PORTES

- Grilles et paroies grillagées
- Portes pare-flamme pf1/2h + fp
- Portes coupe-feu cf1/2h + fp
- Portes coupe-feu et fermetures automatique cf1h + fp

VENTILATION ET DESENFUMAGE

- Conduits de ventilations basses
- Conduits d'extraction
- Bouches d'amenée d'air et d'extraction

DISTANCE A PARCOURIR SELON PS13.1 et PS24

- Pour rejoindre un escalier
- Pour rejoindre un ascenseur sécurisé depuis une place Pmr
- Pour rejoindre la porte de l'escalier depuis la porte du sas.

COMPARTIMENTS

- Compartiments de désenfumage selon PS12
- Stations de charge (IRVE) <= à 10 emplacements

LARGEUR DE PASSAGE

- Sorties x UP
- Dégagements x UP

ESCALIERS ET ASCENSEURS

- Escaliers encloisonnés
- Ascenseurs sécurisés accessibles depuis l'extérieur
- Aires d'attente

DIVERS

- Extincteurs de 6 litres selon PS 4
- Bacs à sable de 100 litres.
- Erp Type Ps

Paysagiste - BROUSSAILLE Atelier de Paysage
courriel - téléphone

B.E.T. Géotechnique - IGESOL
courriel - téléphone

B.E.T. BREEAM - SOCOTEC
courriel - téléphone

Bureau de Contrôle - APAVE
courriel - téléphone

Coordonnateur SPS - SOCOTEC
courriel - téléphone

Economiste - Cabinet Denis ROUSSEAU
courriel - téléphone

B.E.T. Structure - BETAP
courriel - téléphone

B.E.T. Fluides - AKKAD
courriel - téléphone

B.E.T. Acoustique - DB Acoustique
courriel - téléphone

B.E.T. VRD - AGEIS
courriel - téléphone

Maitre d'Ouvrage
BATIGNOLLES 2025
7 Boulevard de Lattre de Tassigny
85180 Les Sables d'Olonne
MAIL - T 02 51 90 90 00

Architecte
forma6
17 rue La Noue Bras de Fer
44200 Nantes
forma6@forma6.net - T 02 40 29 47 25

PLAN R-1 SI

Construction d'un immeuble de bureaux
187 - 189 Boulevard Jules Vernes | 44300 NANTES

Maitre d'Ouvrage - BATIGNOLLES 2025
Architecte - forma6

Code Projet	Phase	N° de document	Émetteur	Mission	Zone	Niveau	Indice	Échelle	Date
BAT25	PC	PC40e	forma6	SEI	BUR	N-1	A	1:200	18/04/2025