Maître d'ouvrage

BATIGNOLLES 2025

7, bd de Lattre de Tassigny
85180 Les Sables d'Olonne
-
-

Maître d'oeuvre Conception

AGEIS
GEOMETRES EXPERTS
BUREAU D'ETUDE VRD

3, rue de la Planchonnais
44980 Sainte-Luce-sur-Loire
Tél. 02 51 85 02 56

Email : infobet@ageis-ge.fr
www.ageis-ge.fr

Architecte

Forma6
17, rue de la noue Bras de Fer
NANTES - 44200
Tél : 02.40.29.47.25
forma6@forma6.net

Architecte Paysagiste

Thomas FERRARI
25, bis, rue de la Tour d'Auvergne
NANTES - 44200
Tél : 06.63.00.55.99
broussaille@atelierbroussaille.fr

Construction de 2 immeubles de bureaux et réhabilitation des 3 NEFS industrielle

PC
Coupes sur équipements :
Assainissement EP

Commune de :
Nantes (44)

Adresse :
Boulevard Jules Vernes

Indice	Modifications	Date
00	Edition du plan PC	04/12/2024
01	Substitution du plan PC	09/04/2025
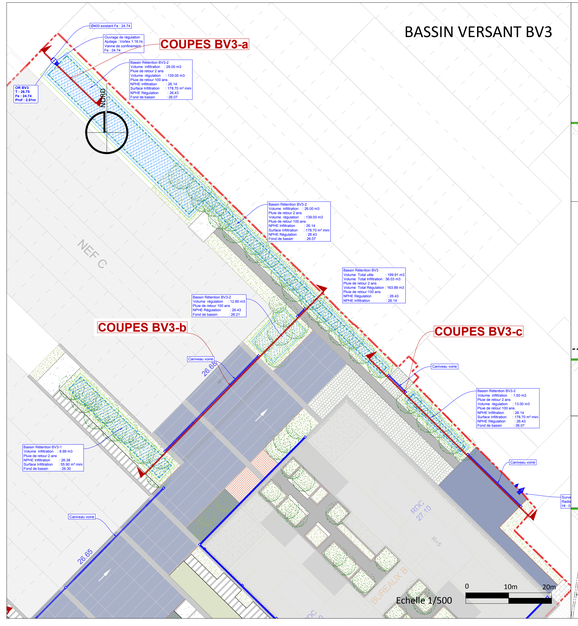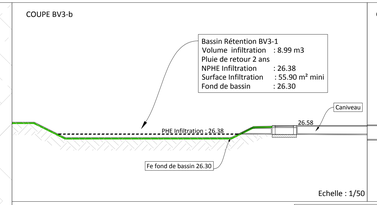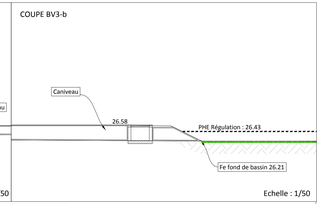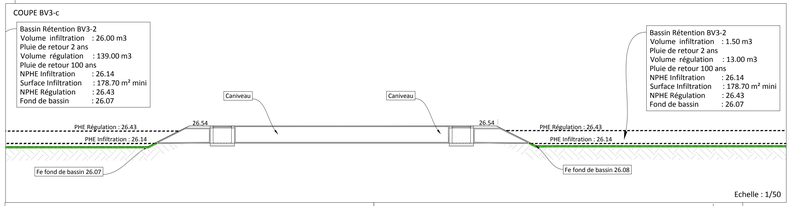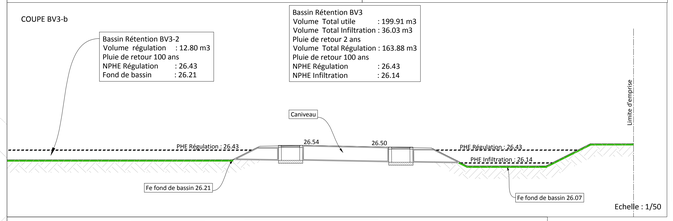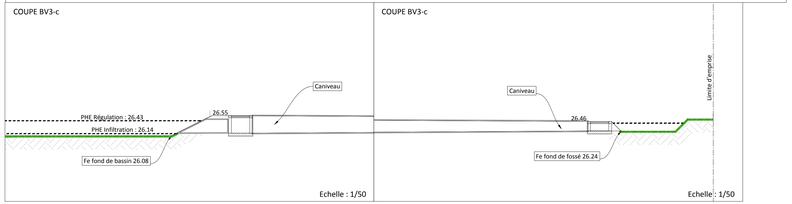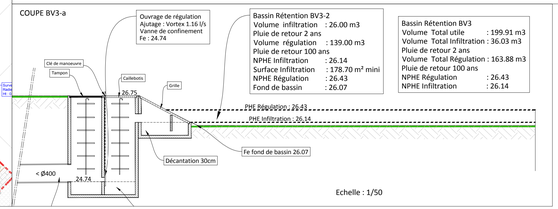
Conception : Wi-Si Dessin : FF Travaux : -	Responsable : William JOSDOOLA	Altimétrie : IGN69	Planimétrie : CC47
Section .. n°...		Dossier n° 21402-NAN PC NEF	Echelle : 1/500e