

Maître d'ouvrage

BATIGNOLLES 2025



7, bd de Lattre de Tassigny  
85180 Les Sables d'Olonne

Maître d'oeuvre Conception



AGEIS  
GEOMETRES EXPERTS  
BUREAU D'ETUDE VRD

3, rue de la Planchonnais  
44980 Sainte-Luce-sur-Loire  
Tél. 02 51 85 02 56

Email : infobet@ageis-ge.fr  
www.ageis-ge.fr

Architecte



Forma6  
17, rue de la noue Bras de Fer  
NANTES - 44200  
Tél : 02.40.29.47.25  
forma6@forma6.net

Architecte Paysagiste



Thomas FERRARI  
25, bis, rue de la Tour d'Auvergne  
NANTES - 44200  
Tél : 06.63.00.55.99  
broussaille@atelierbroussaille.fr

Construction de 2 immeubles  
de bureaux et réhabilitation  
des 3 NEFS industrielle

PC  
Coupes sur équipements :  
Assainissement EP

Commune de :  
Nantes (44)

Adresse :  
Boulevard Jules Vernes

Indice	Modifications	Date
00	Edition du plan PC	04/12/2024
01	Substitution du plan PC	09/04/2025


Conception : WJ-SJ  
Dessin : FF  
Travaux : -

Responsable :  
William JOSODOLA

Altimétrie :  
IGN69

Planimétrie :  
CC47

Section .. n°...  
Dossier n°  
21402-NAN PC NEF  
Echelle :  
1/500e

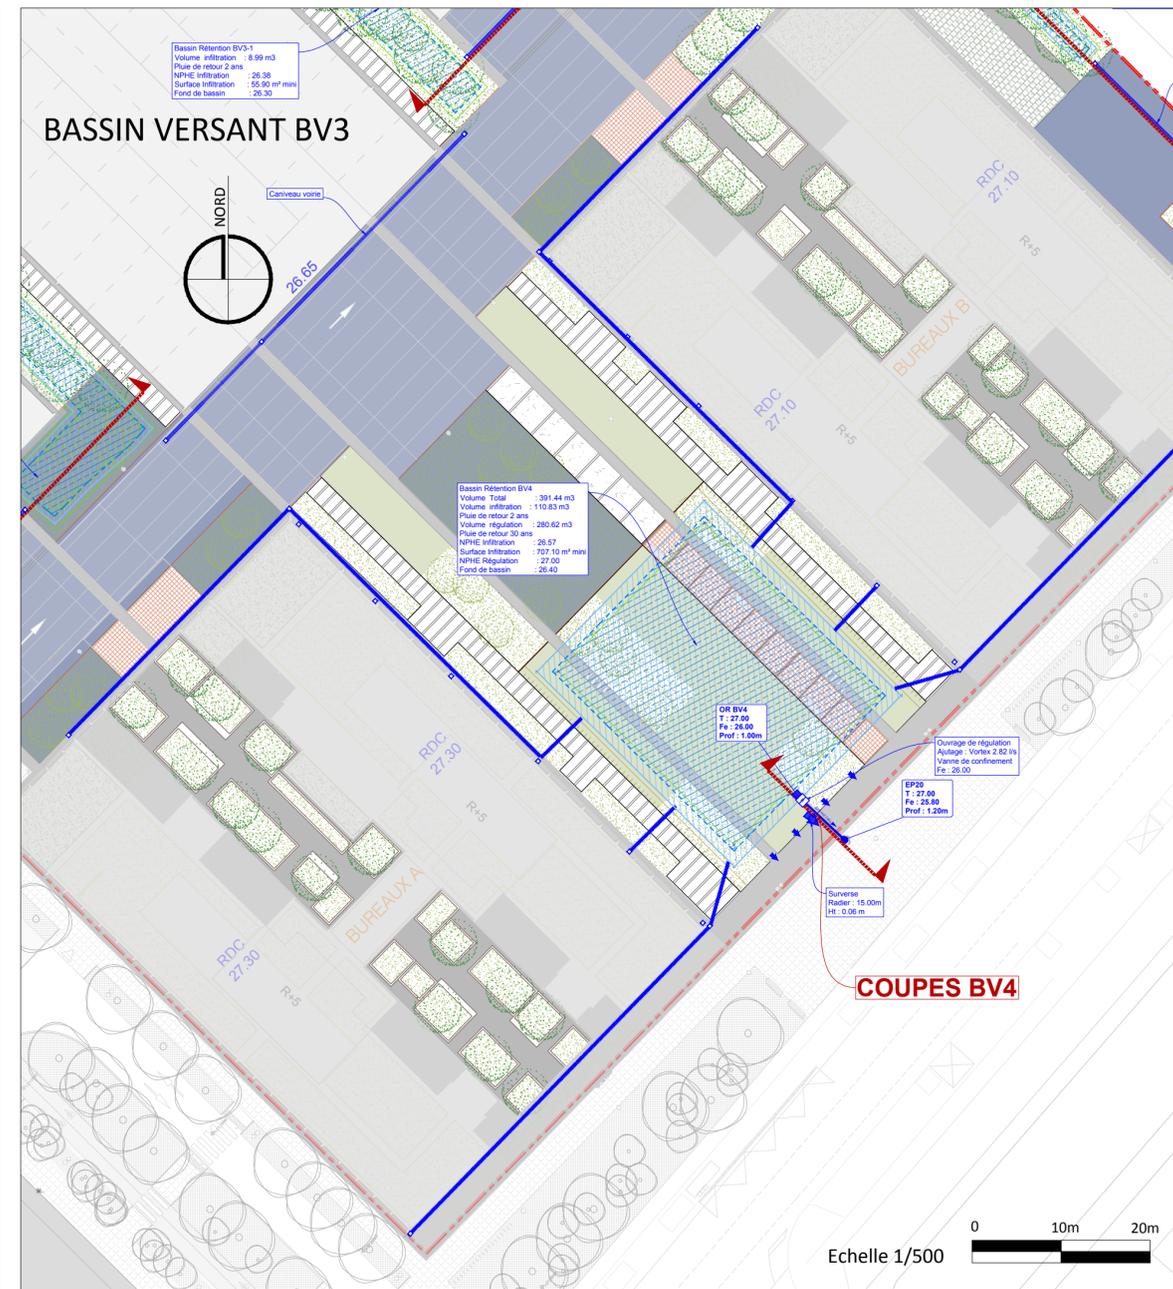

COUPE BV4

Bassin Rétention BV4  
Volume Total : 391.44 m3  
Volume infiltration : 110.83 m3  
Pluie de retour 2 ans : 280.62 m3  
Volume régulation : 280.62 m3  
Pluie de retour 30 ans : 26.57  
NPHE Infiltration : 707.10 m² mini  
NPHE Régulation : 27.00  
Fond de bassin : 26.40

