


PLAN PARCELLAIRE

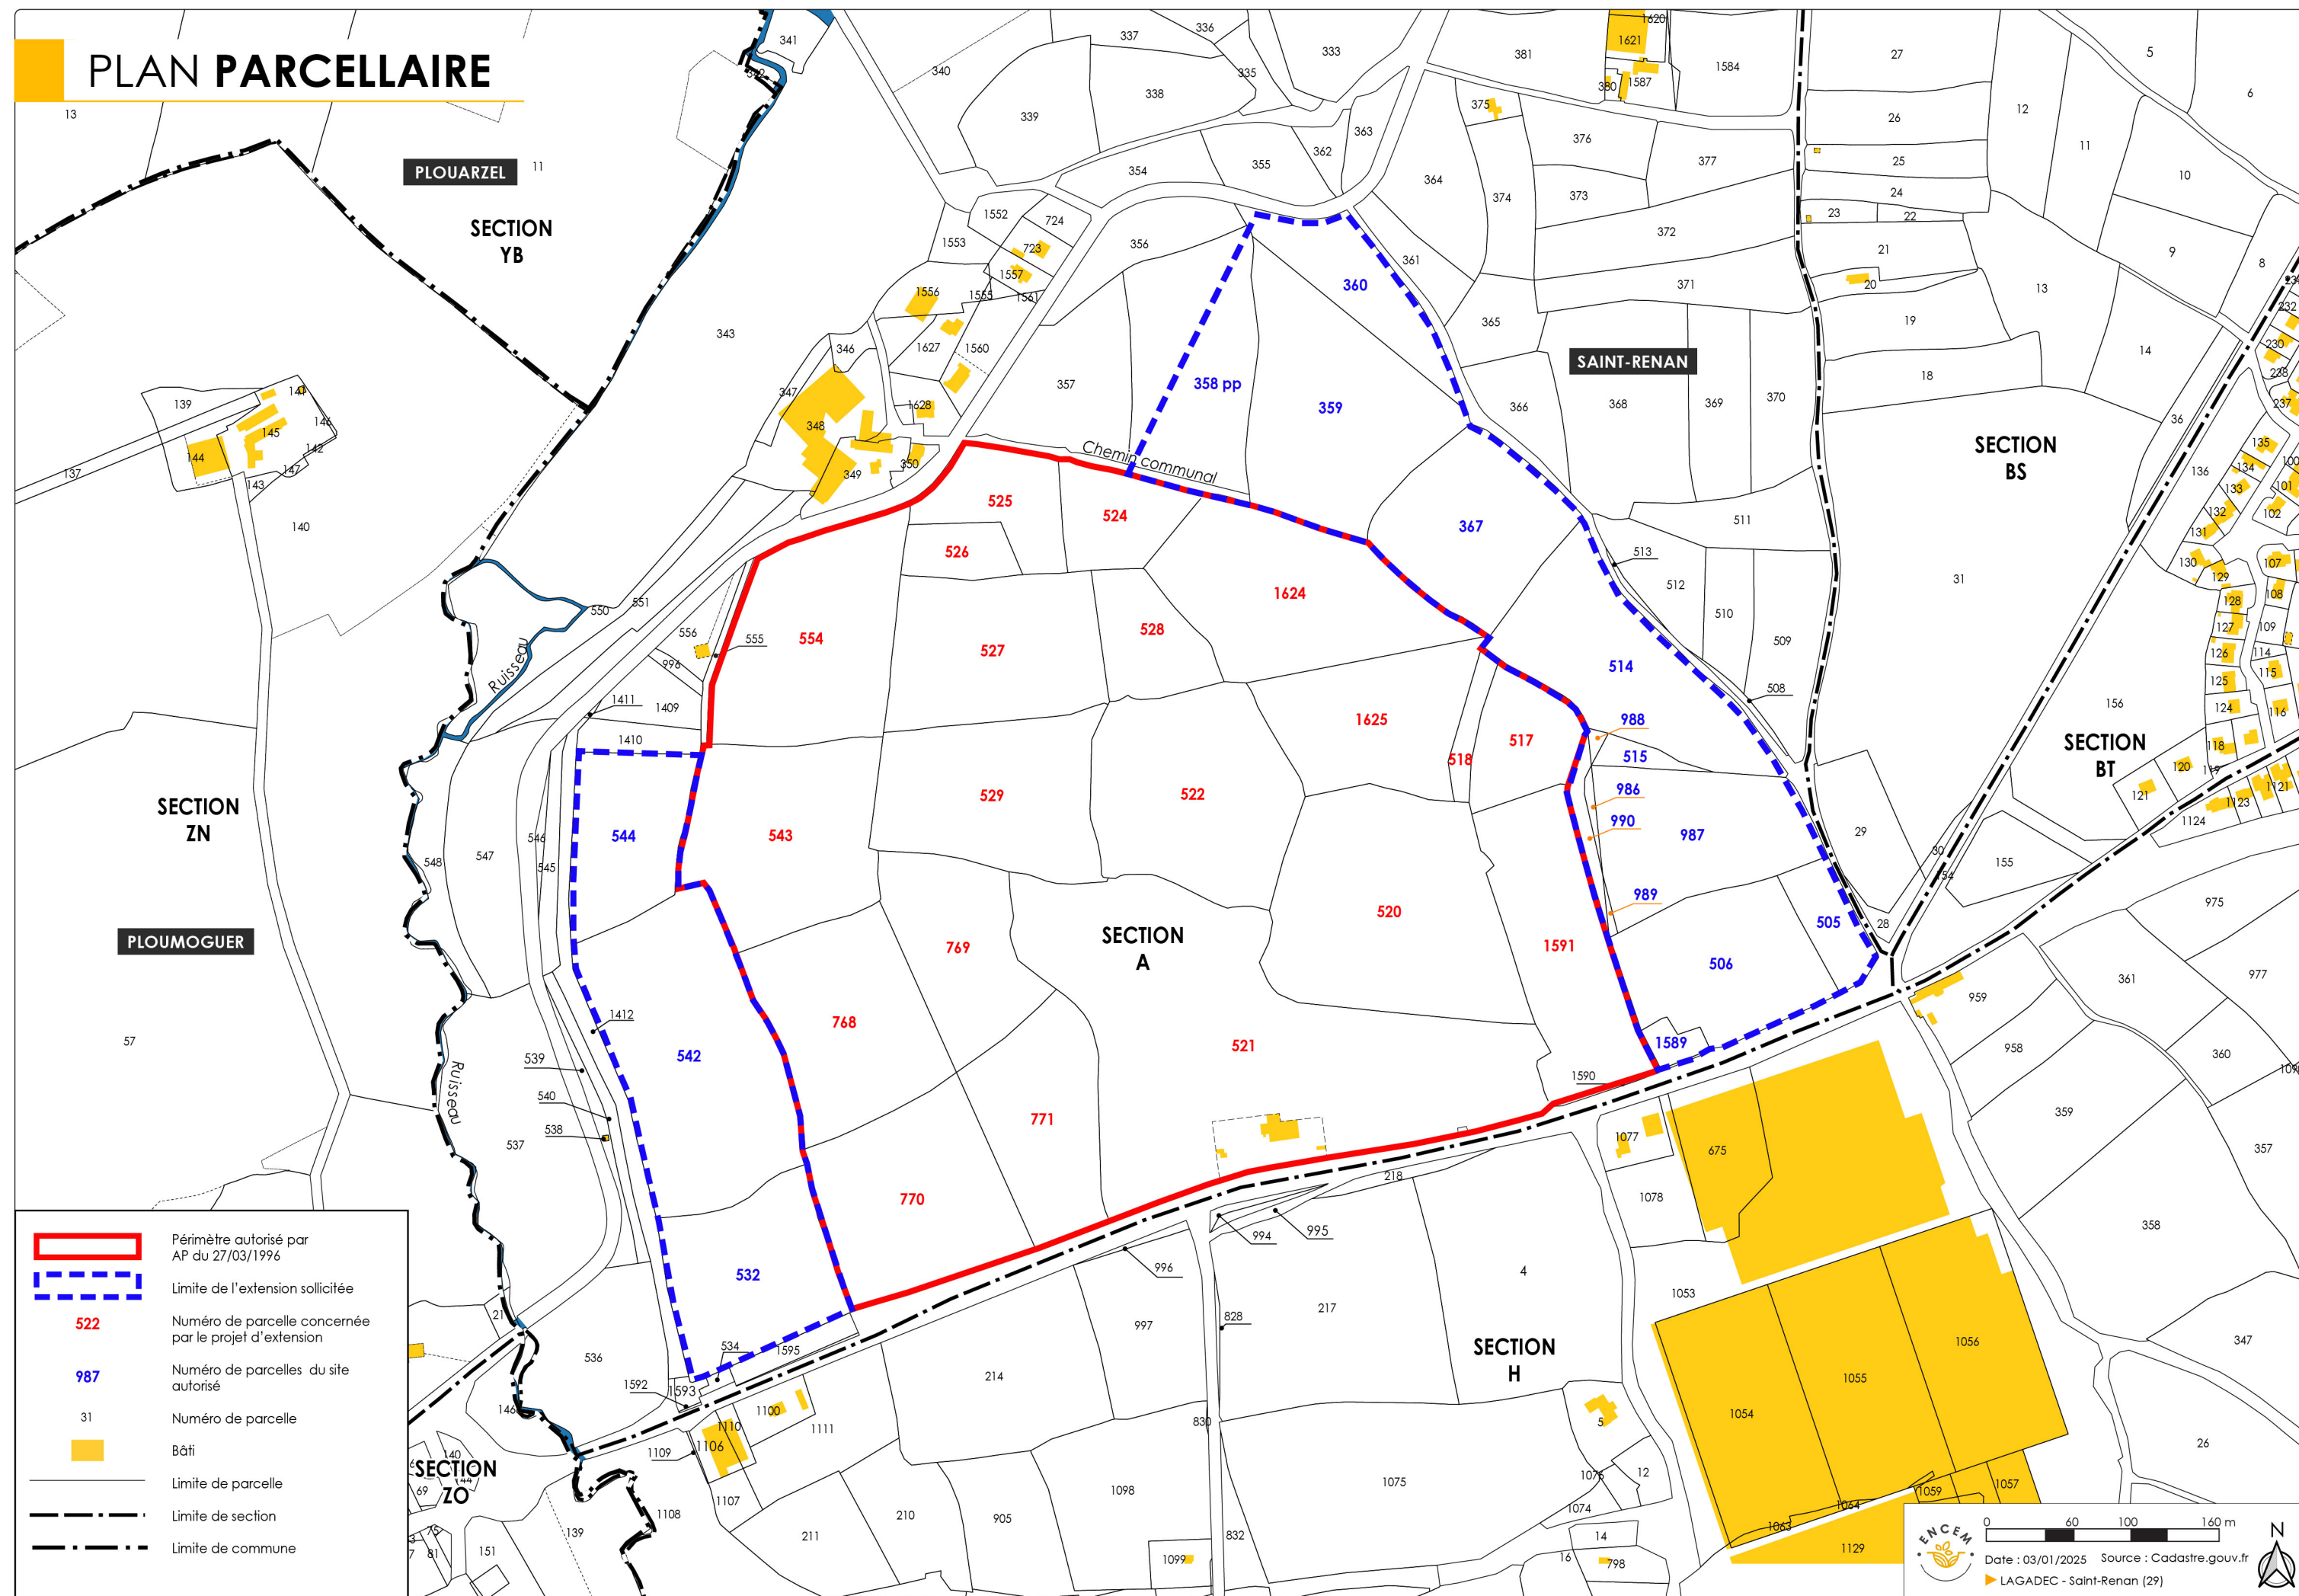


PLAN D'EXPLOITATION
PHASE 1



PLAN D'EXPLOITATION
PHASE 2




PLAN D'EXPLOITATION
PHASE 3

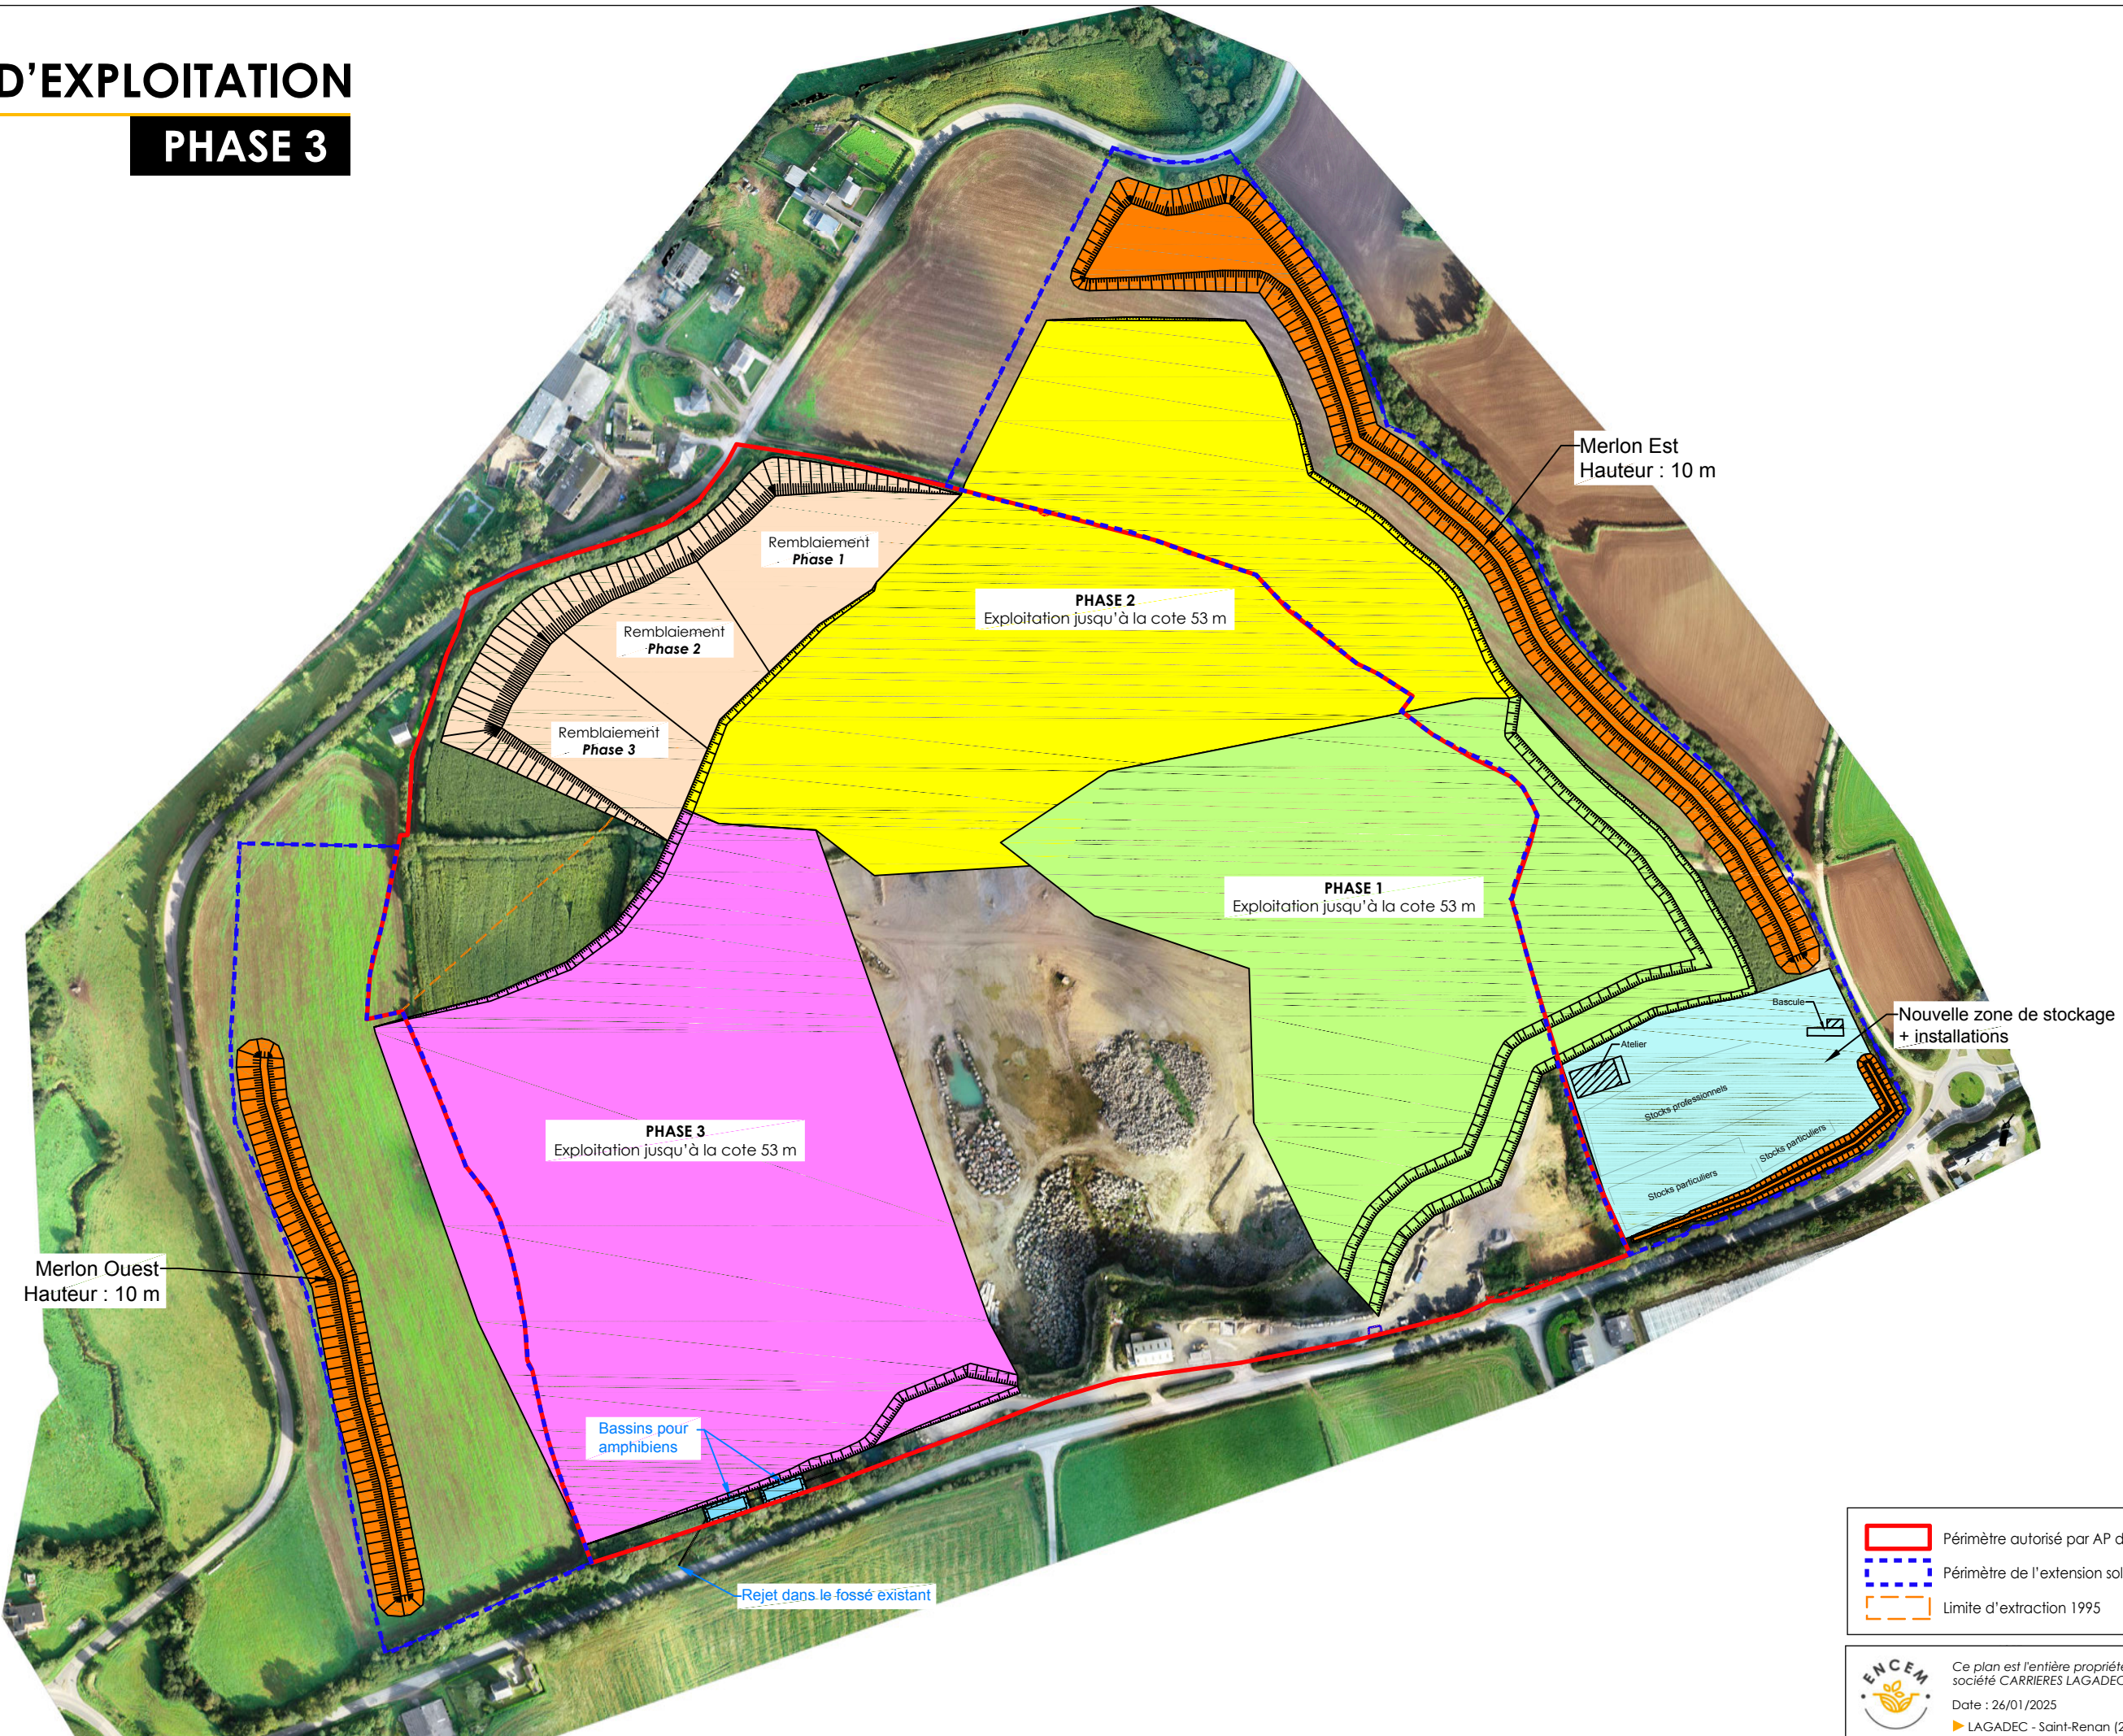

- Périmètre autorisé par AP du 27/03/1996
- Périmètre de l'extension sollicitée
- Limite d'extraction 1995


PLAN D'EXPLOITATION
PHASE 4

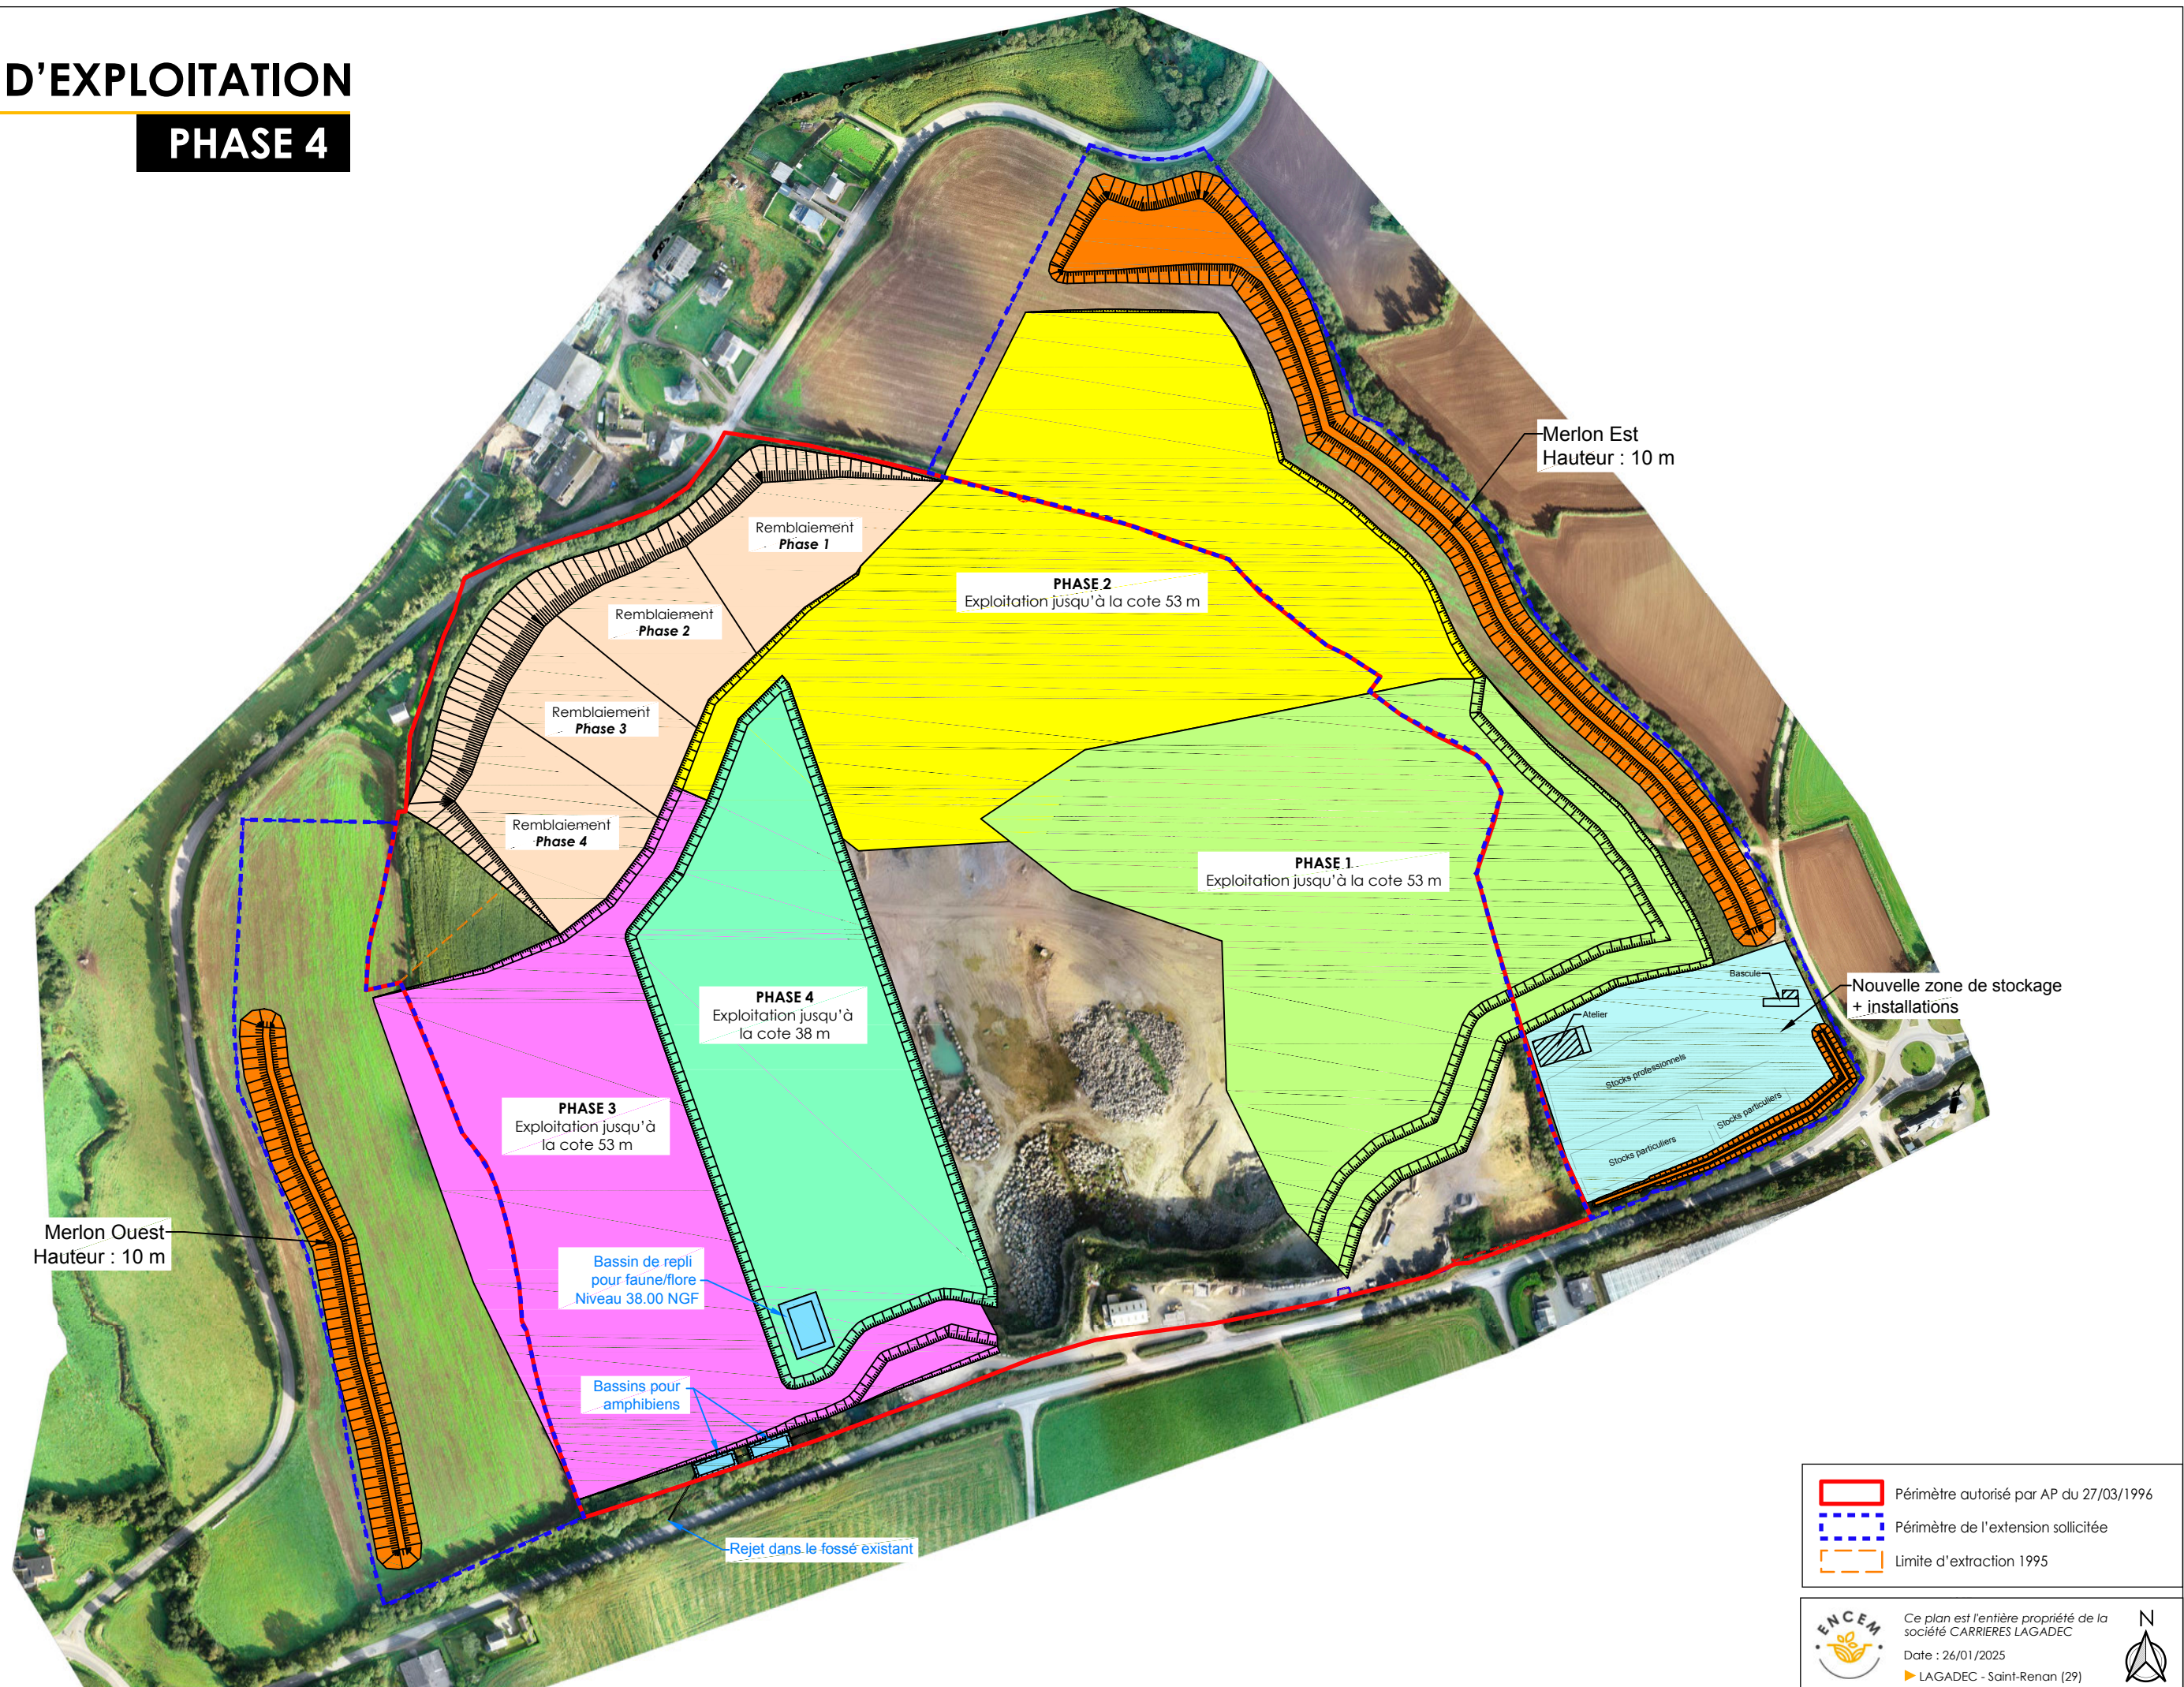

Périmètre autorisé par AP du 27/03/1996
Périmètre de l'extension sollicitée
Limite d'extraction 1995


Ce plan est l'entière propriété de la société CARRIÈRES LAGADEC
Date : 26/01/2025
LAGADEC - Saint-Renan (29)

PLAN D'EXPLOITATION
PHASE 5

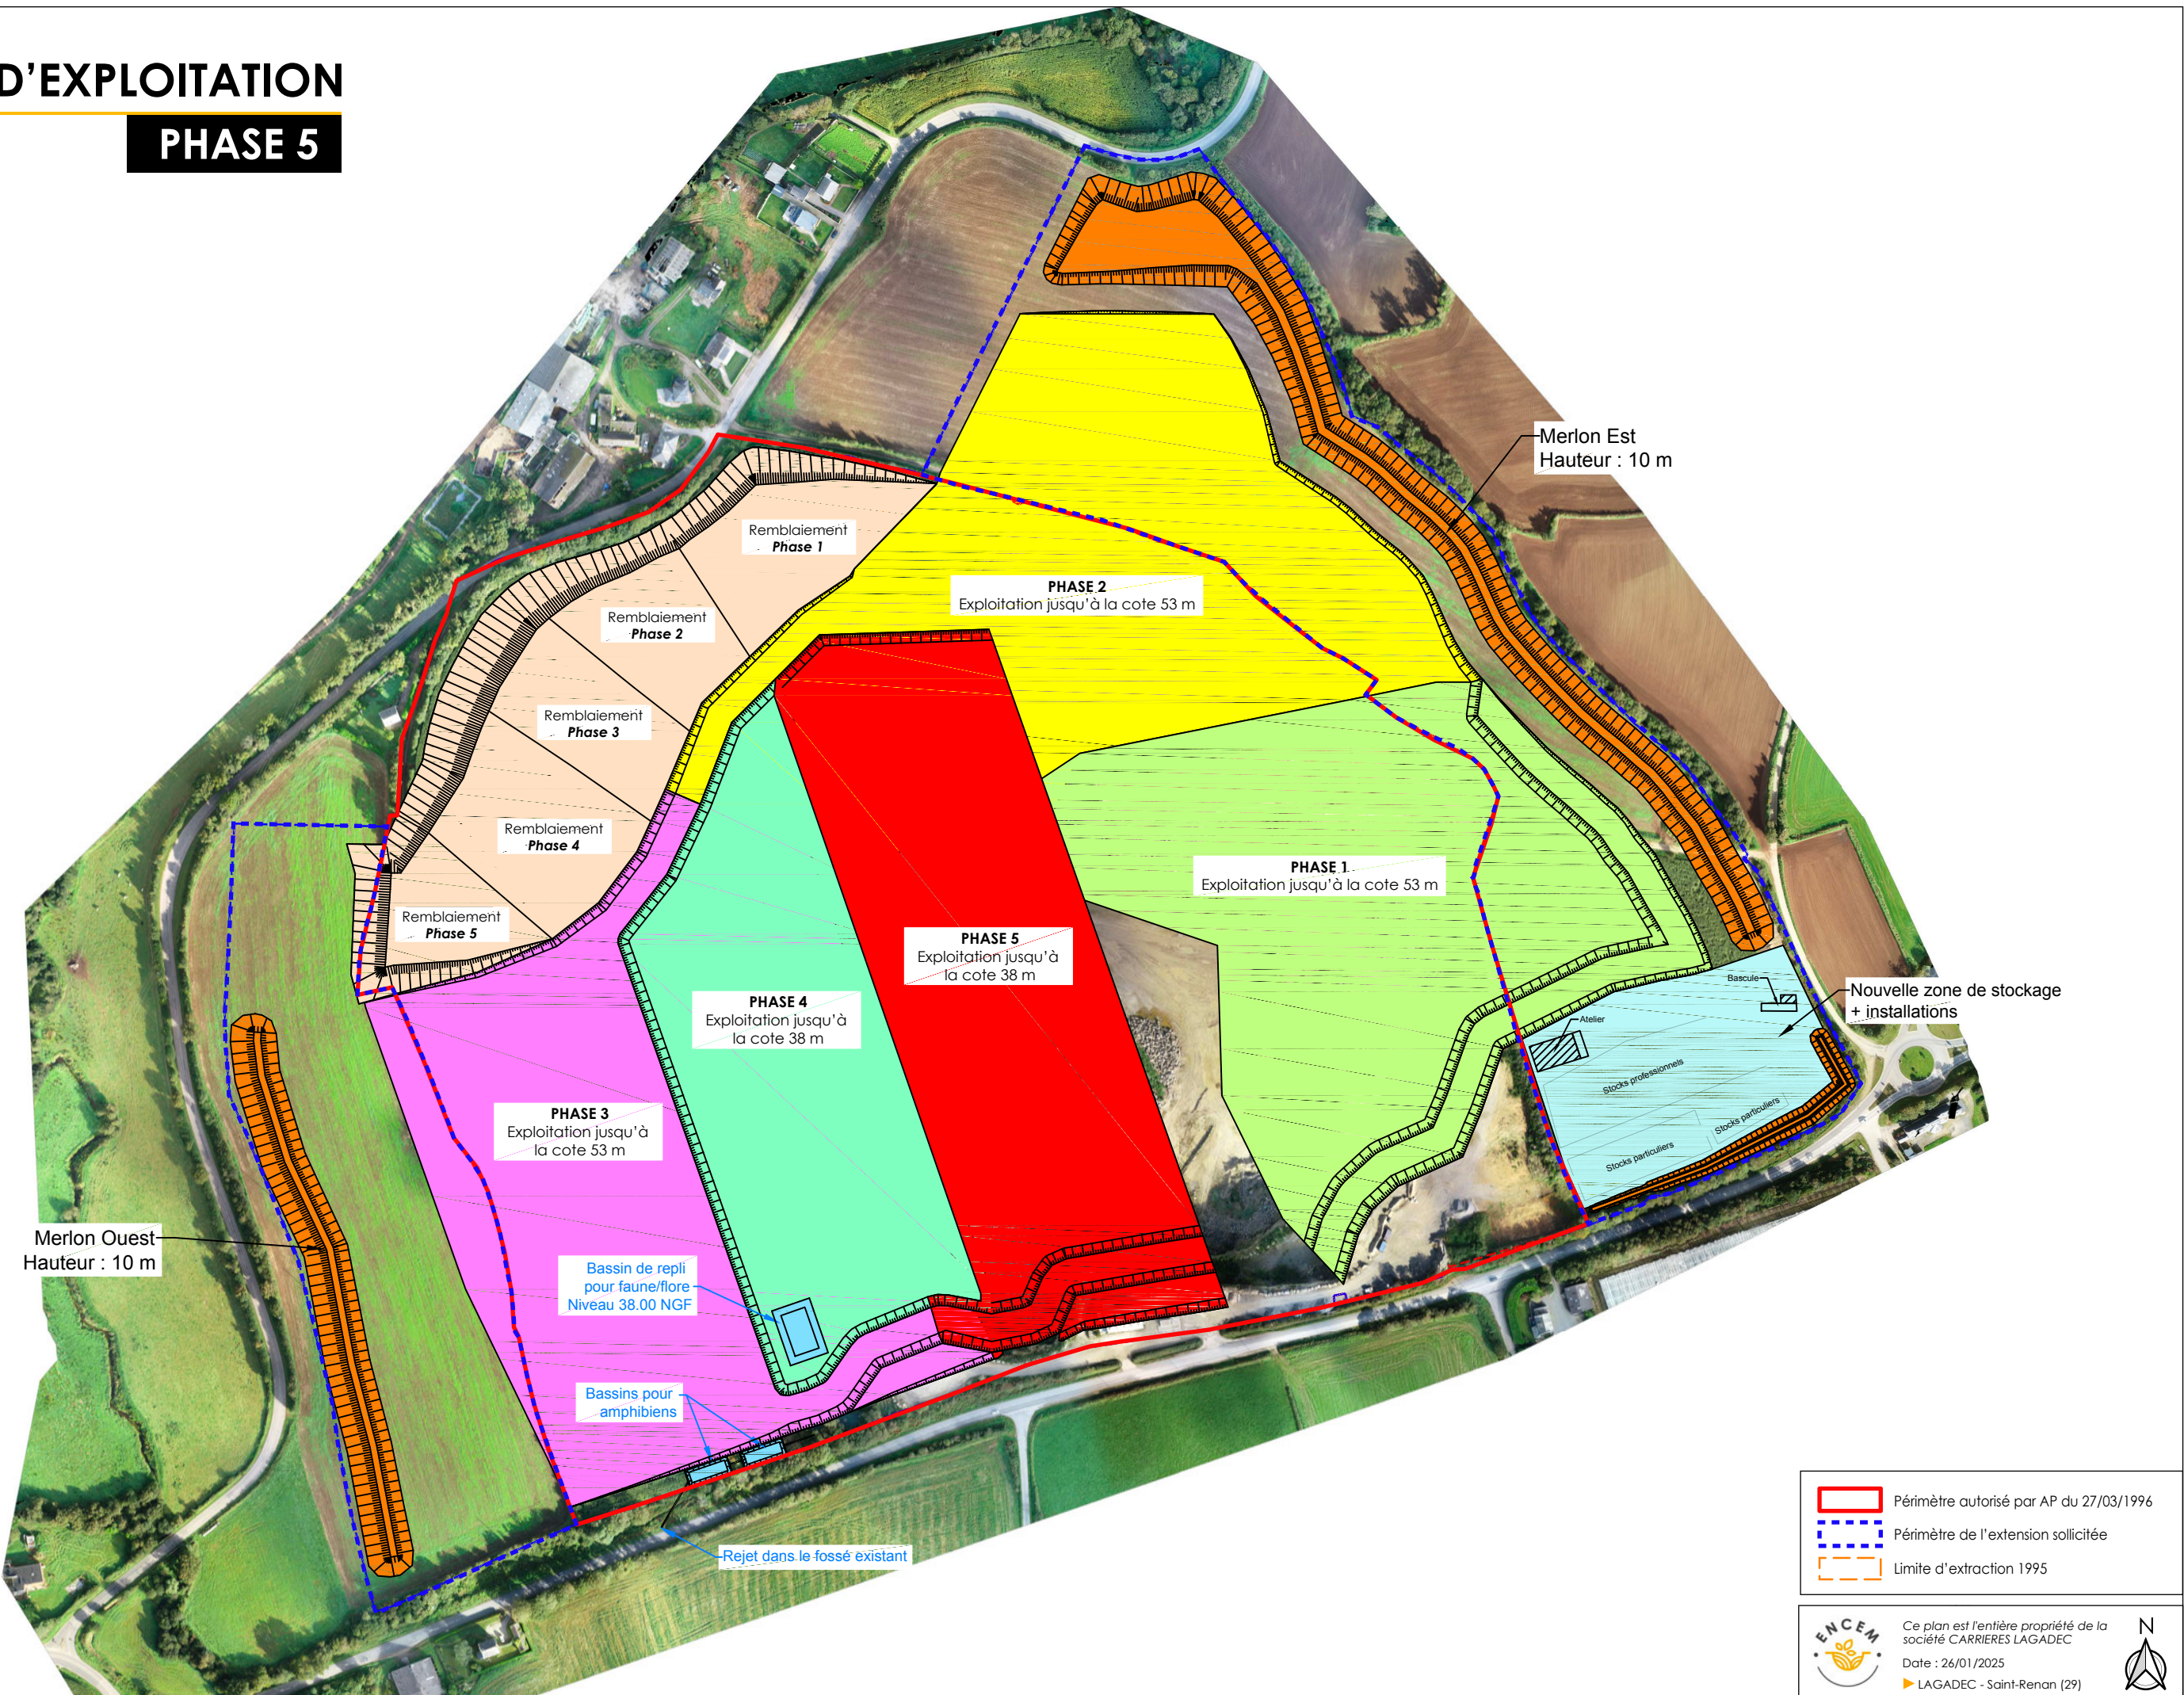


PLAN D'EXPLOITATION

PHASE 6




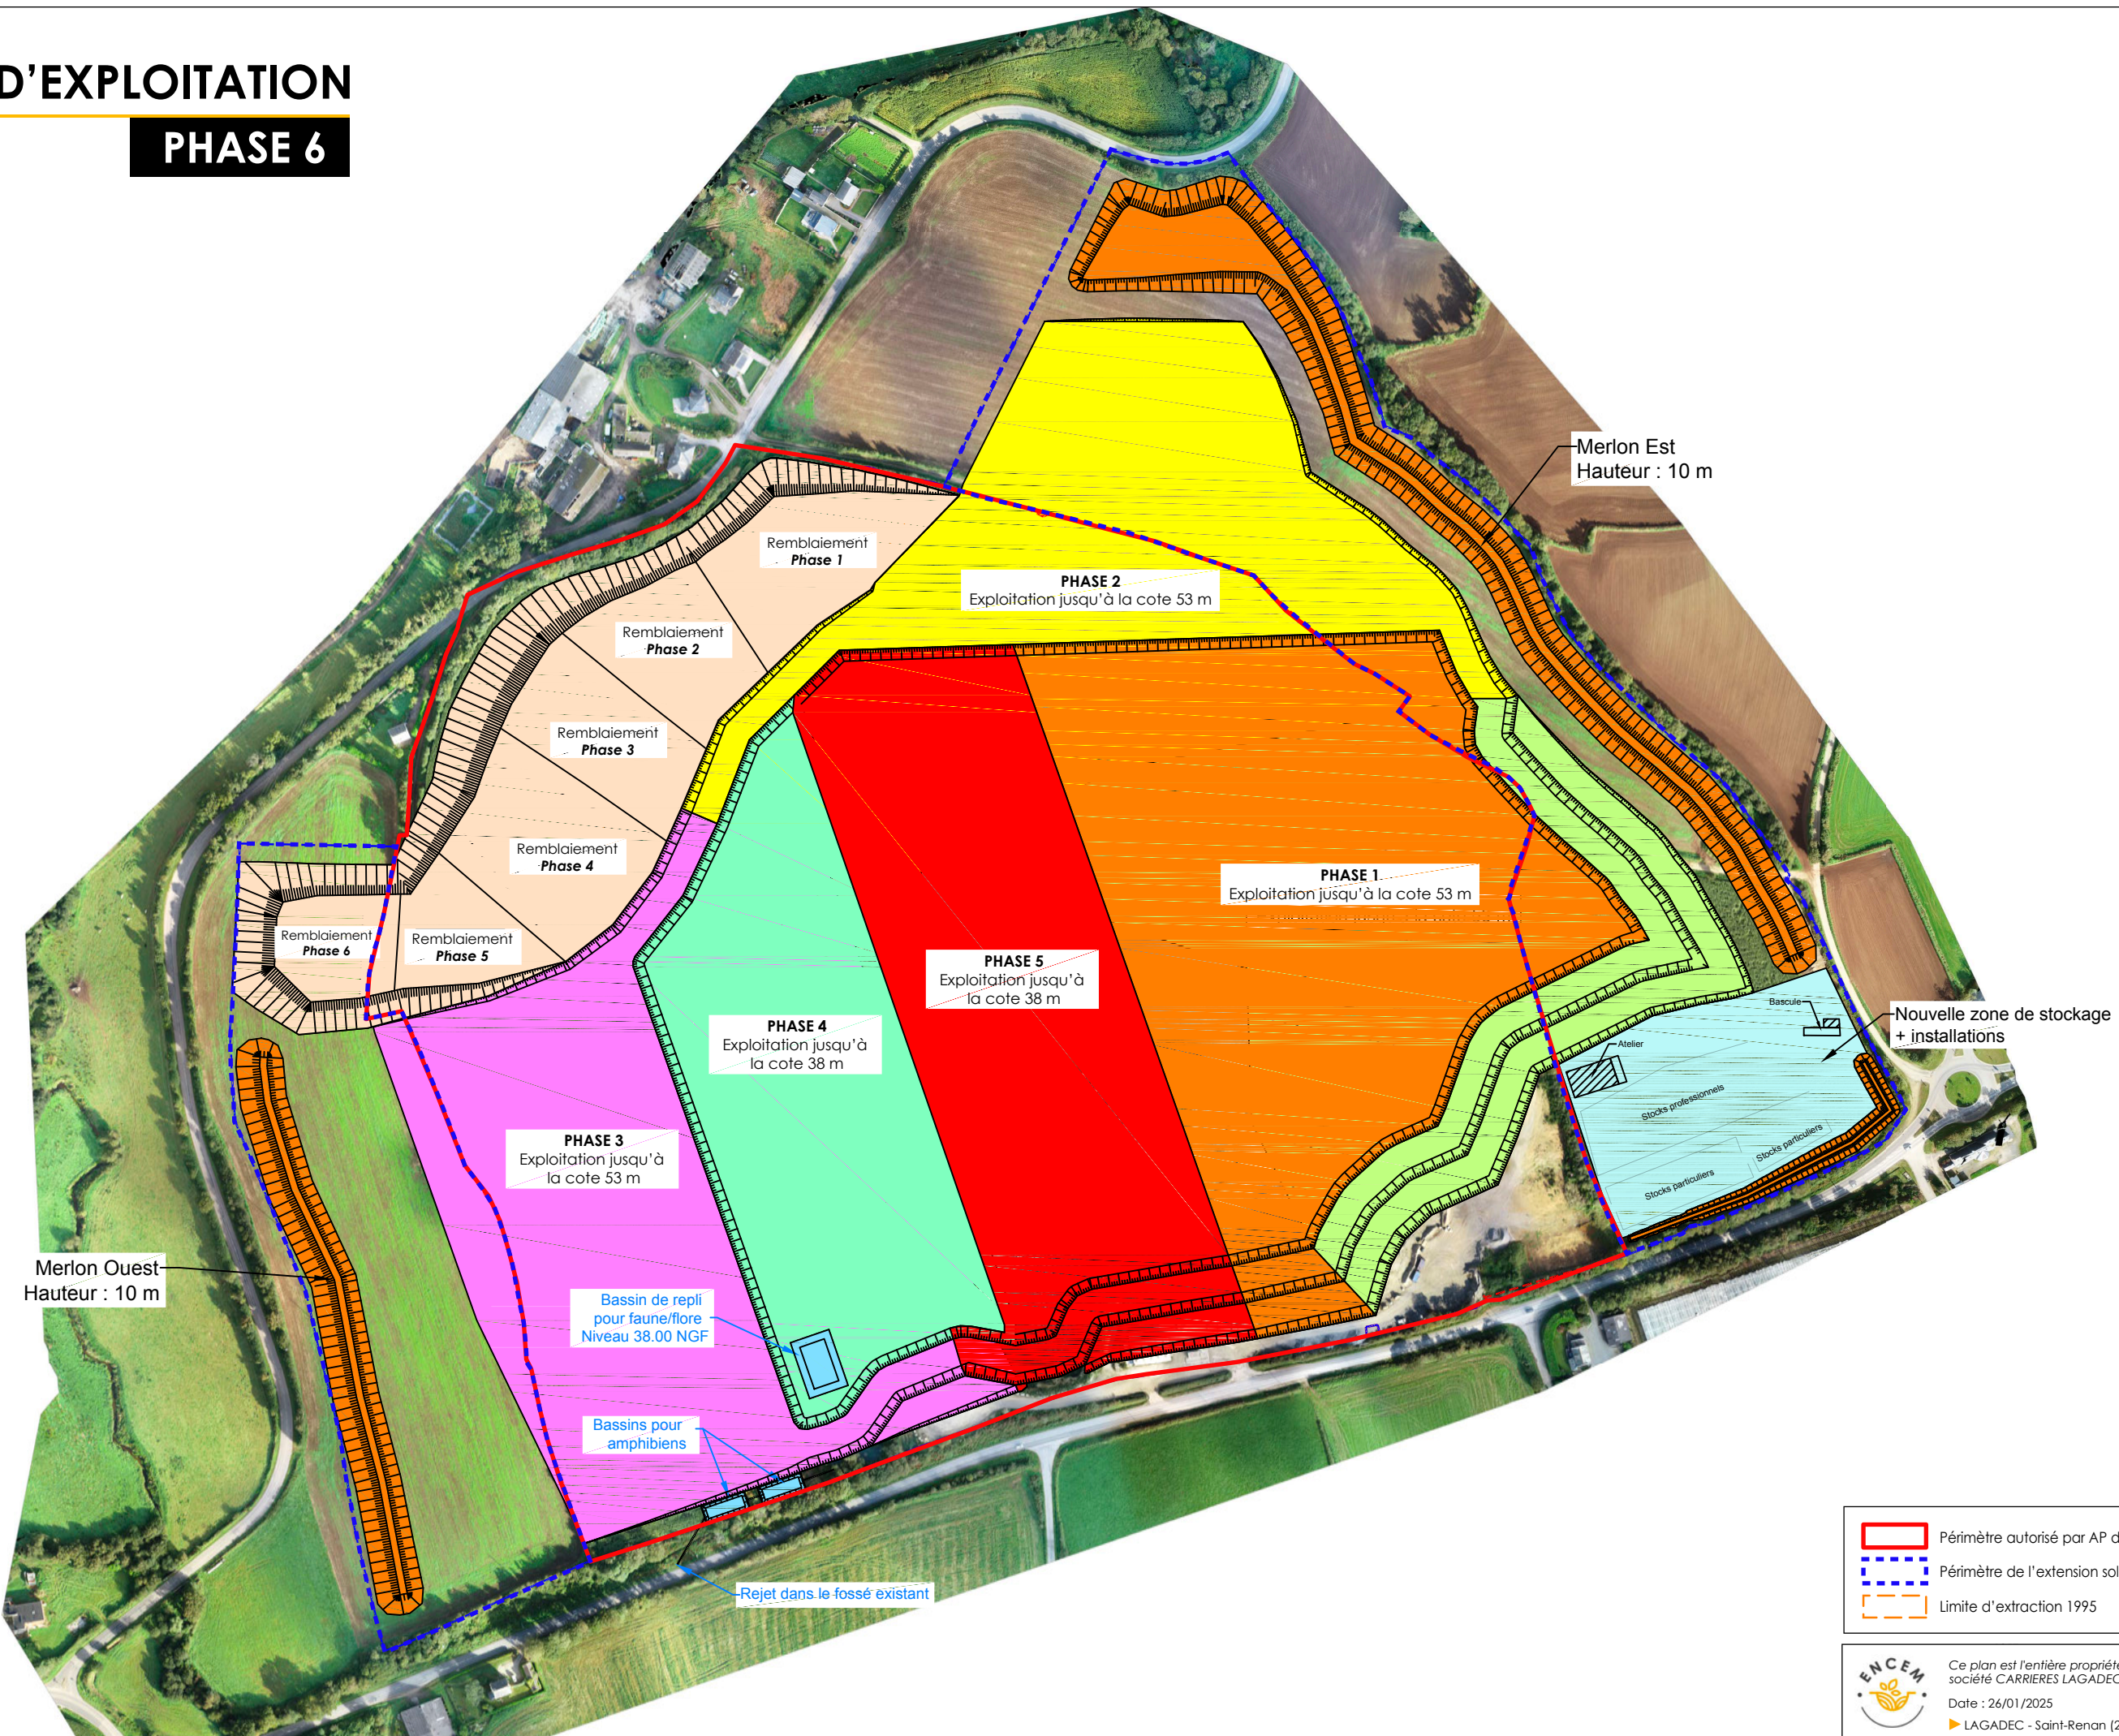


- Périmètre autorisé par AP du 27/03/1996
- Périmètre de l'extension sollicitée
- Limite d'extraction 1995

PLAN DE L'ÉTAT FINAL RÉAMÉNAGÉ

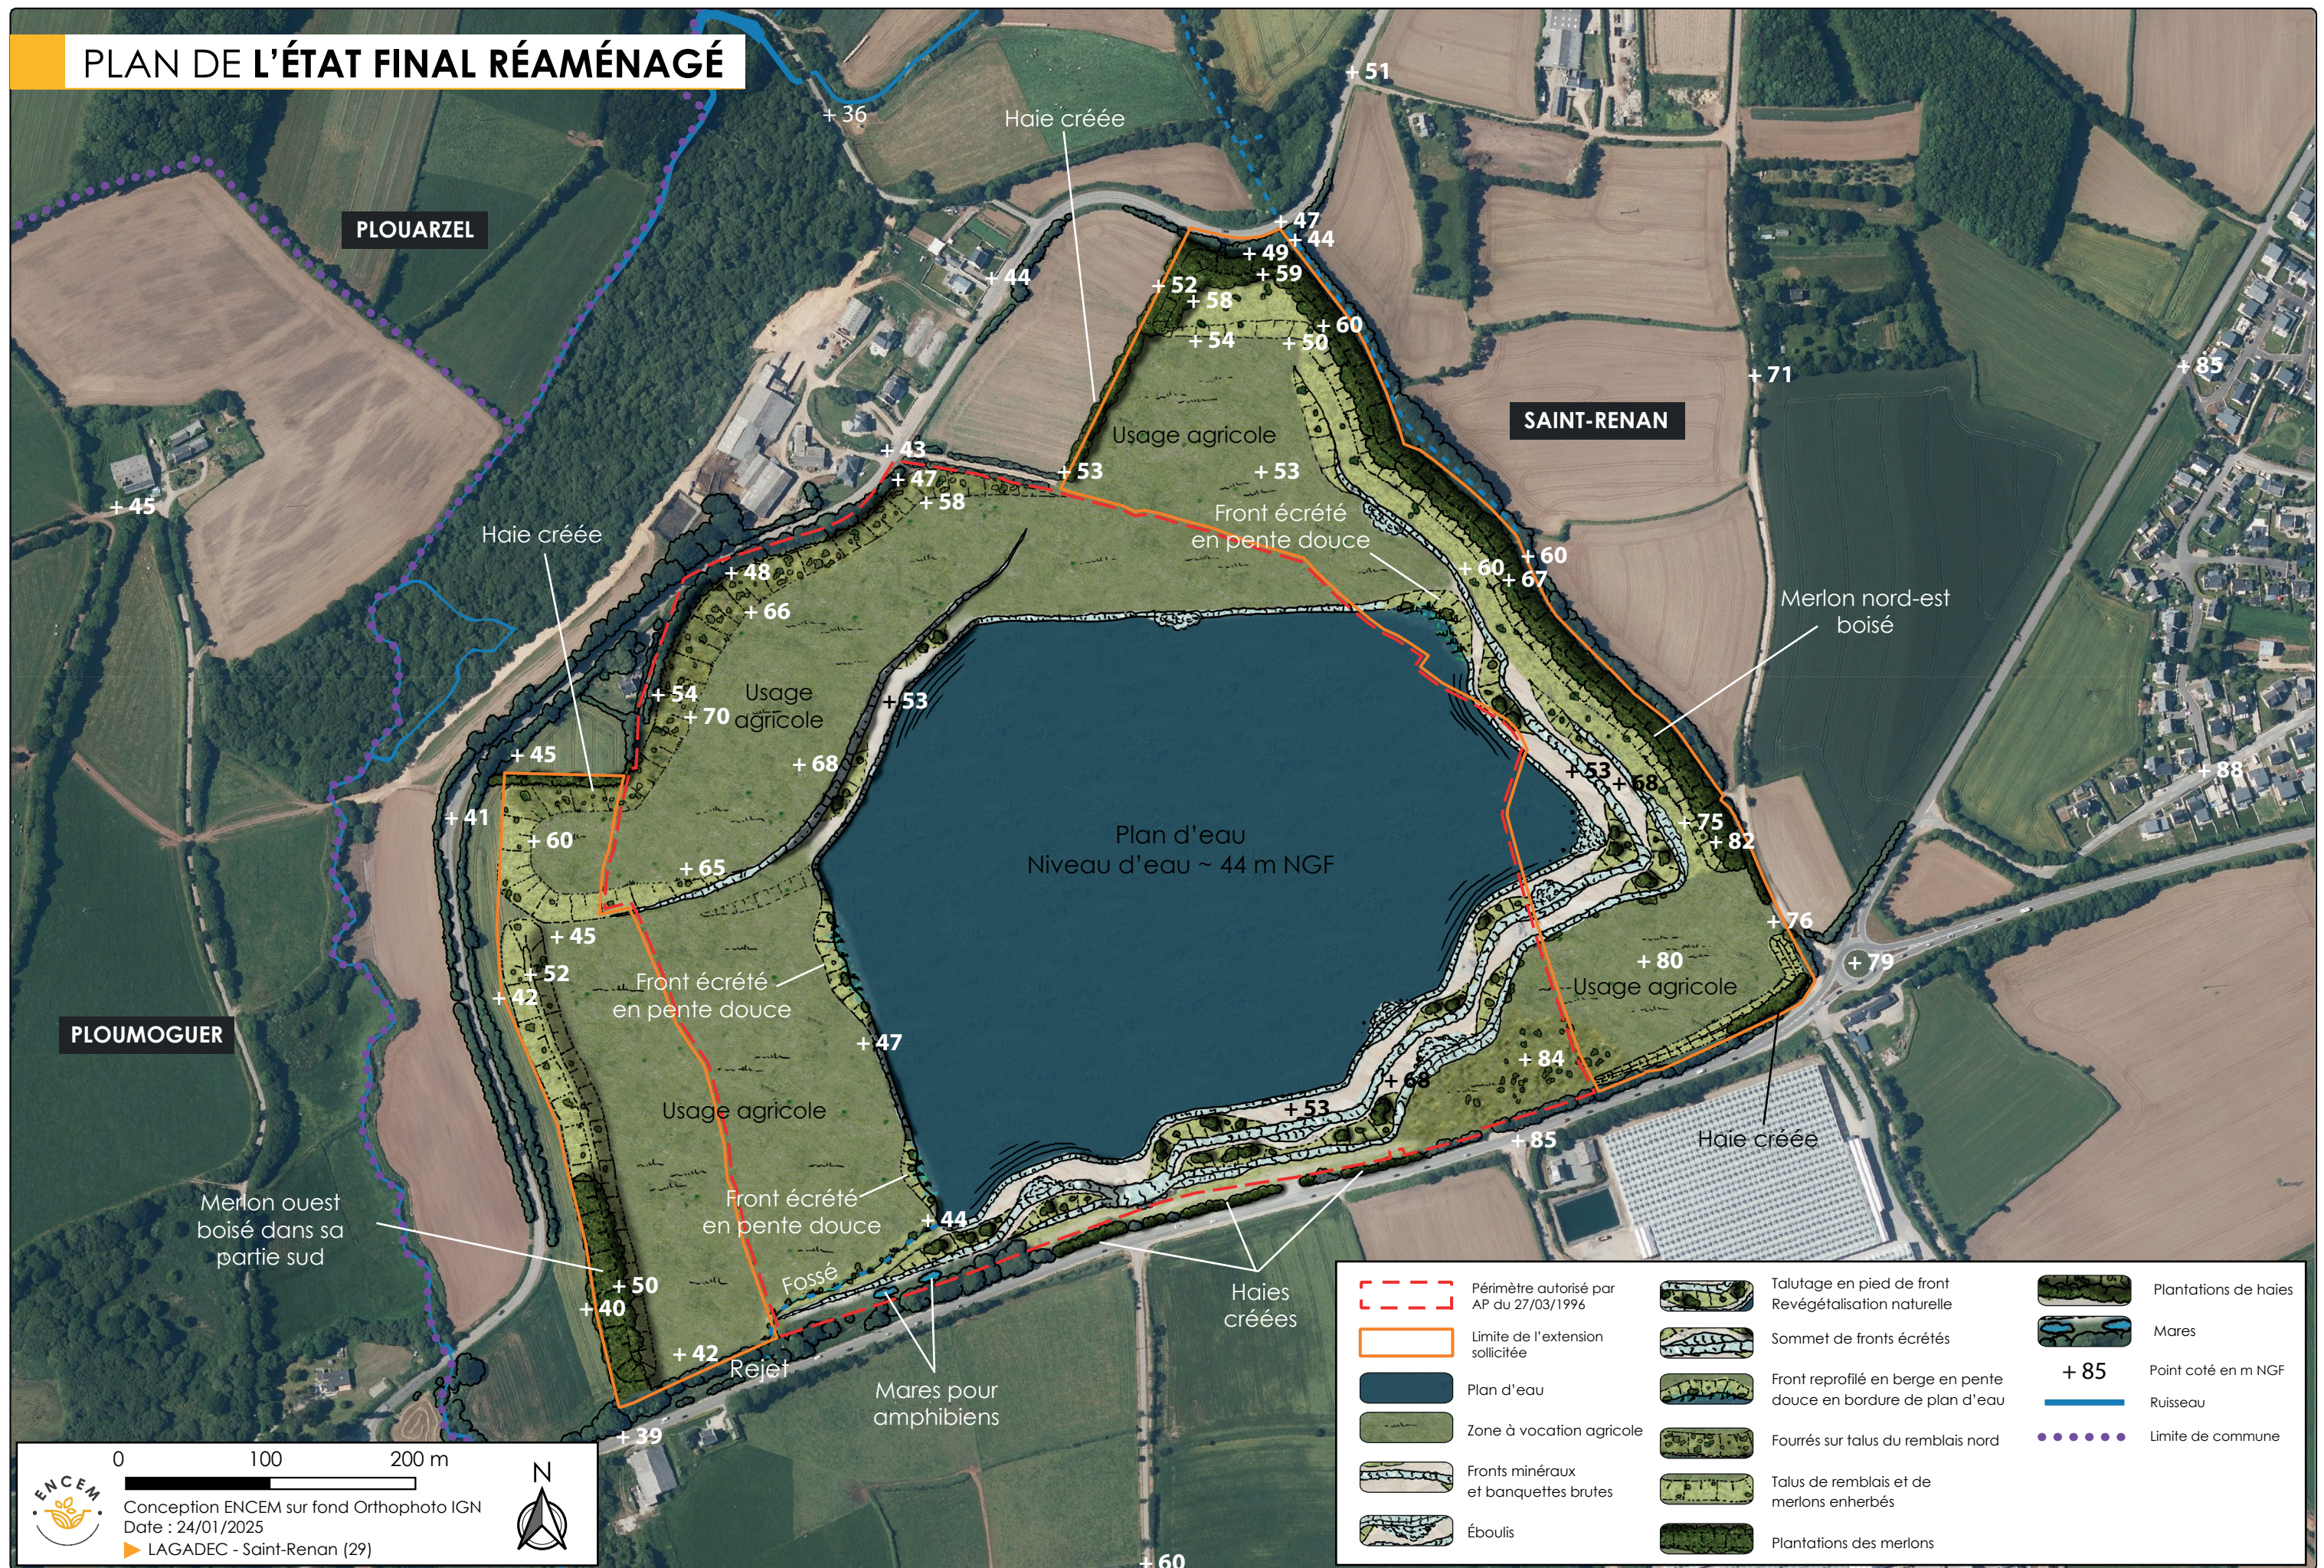

COUPES DE L'ÉTAT FINAL RÉAMÉNAGÉ

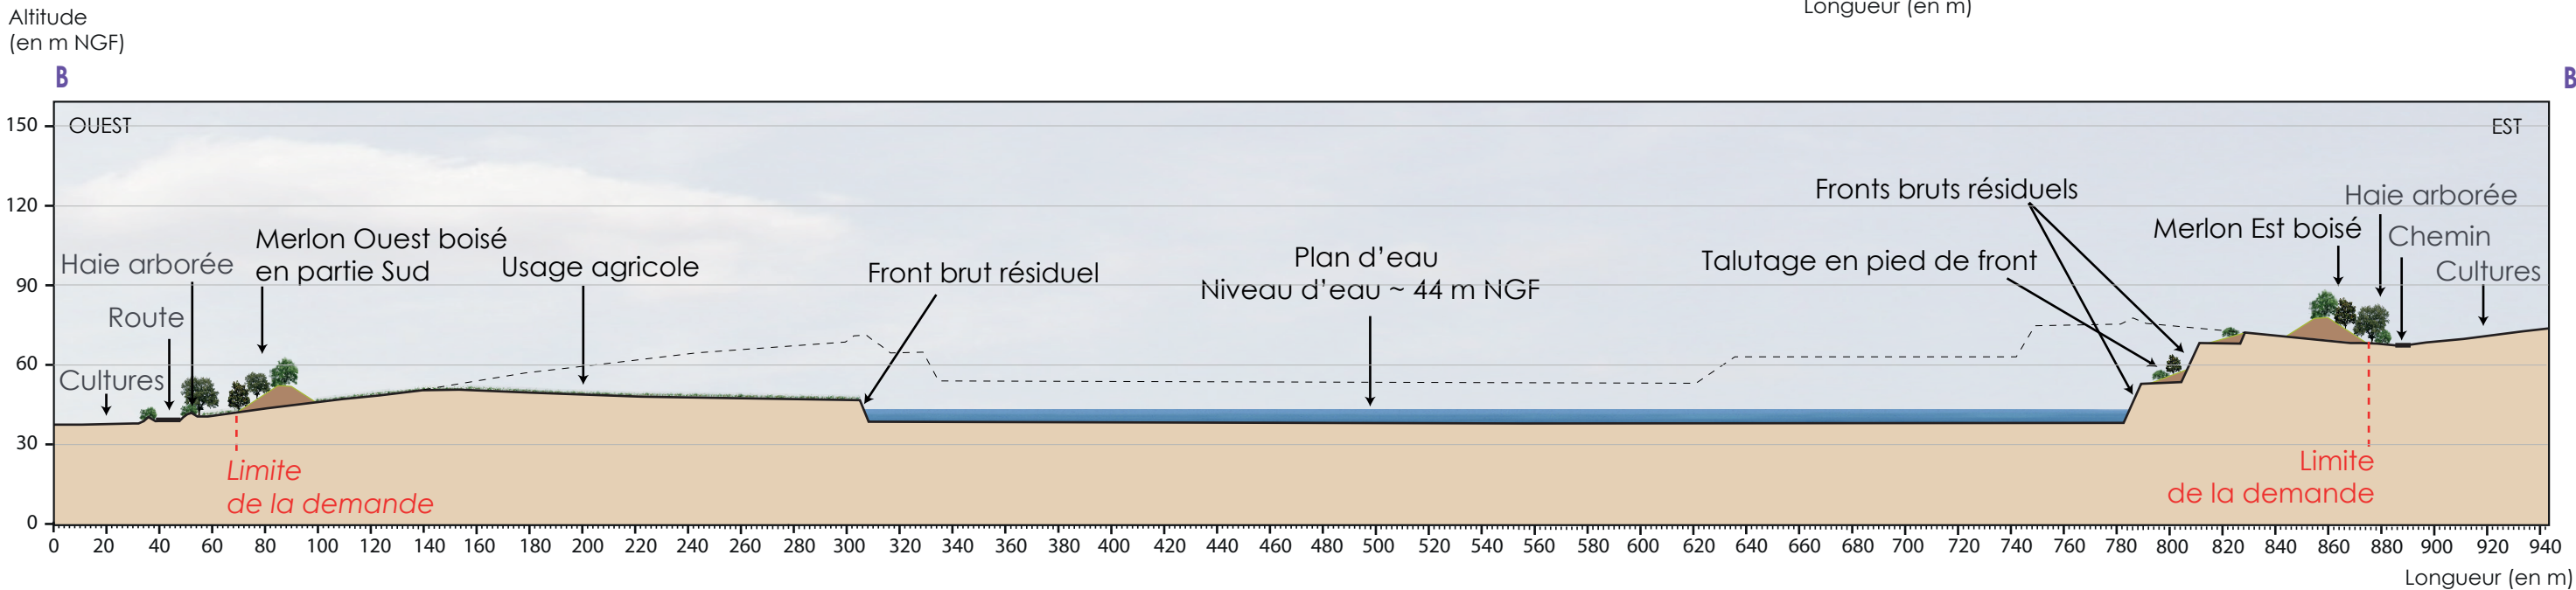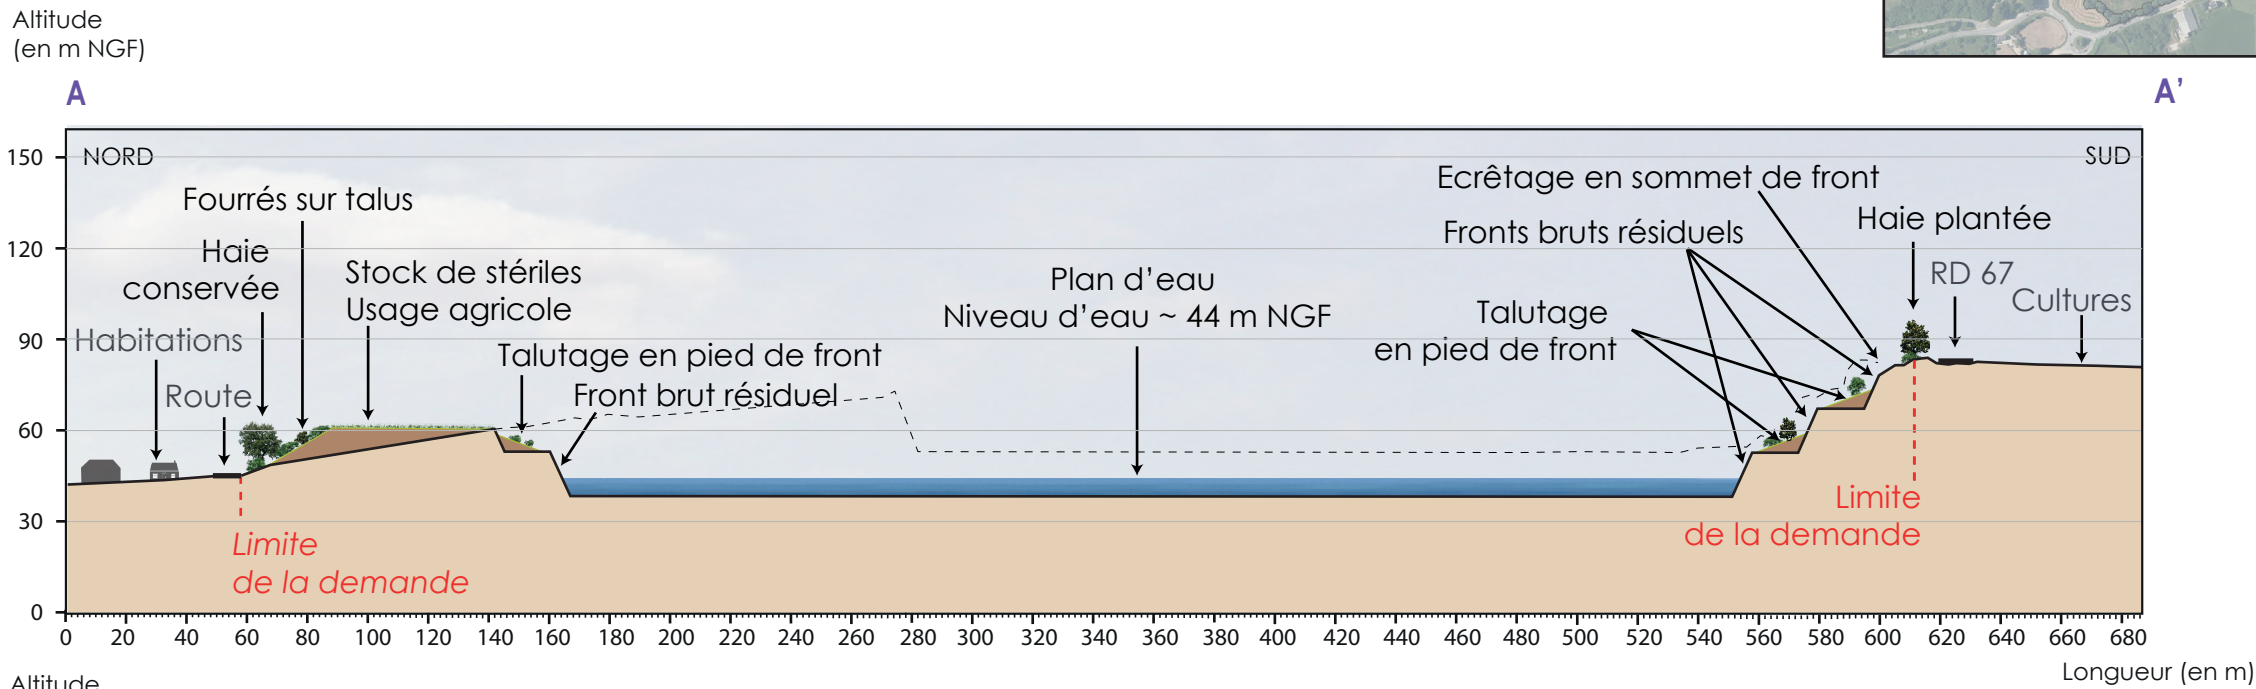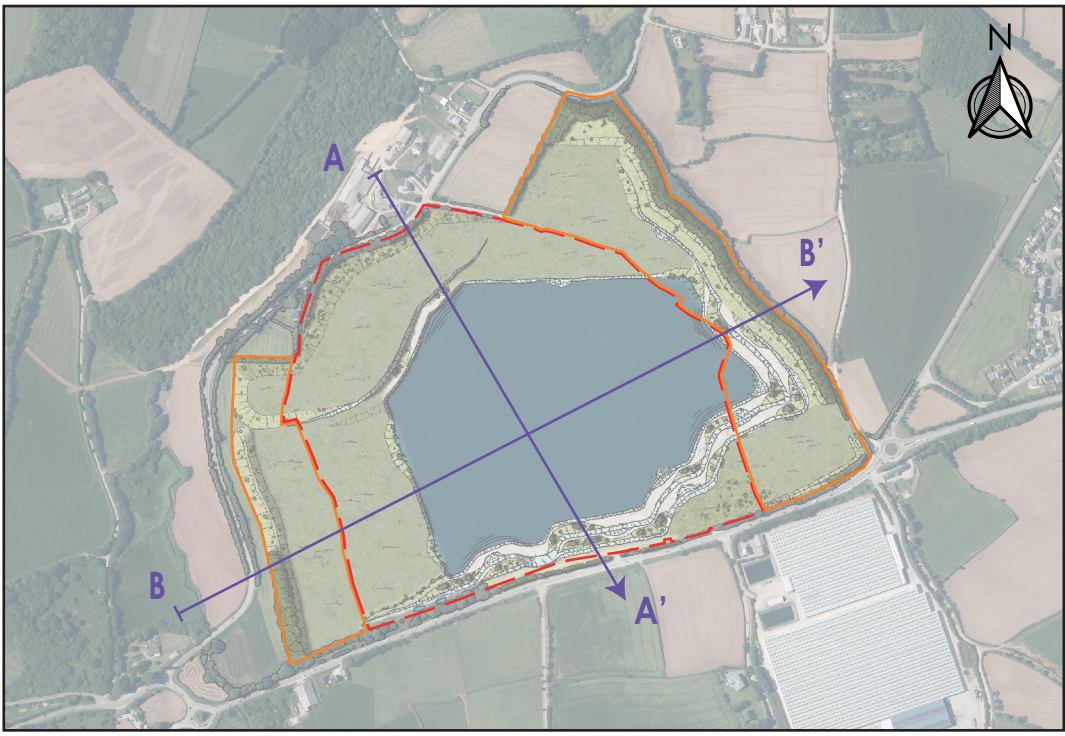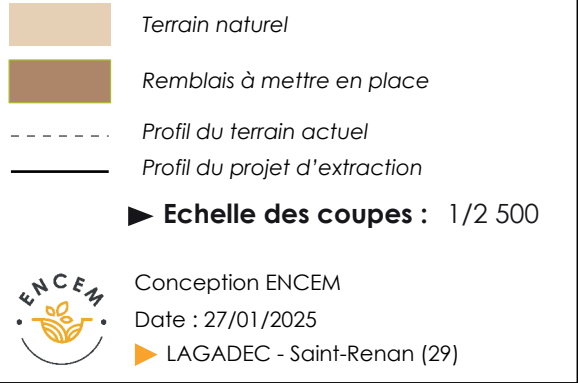


PRINCIPE DES FUTURS CIRCUITS DES EAUX


PHASE 1



PHASE 2 ET 3

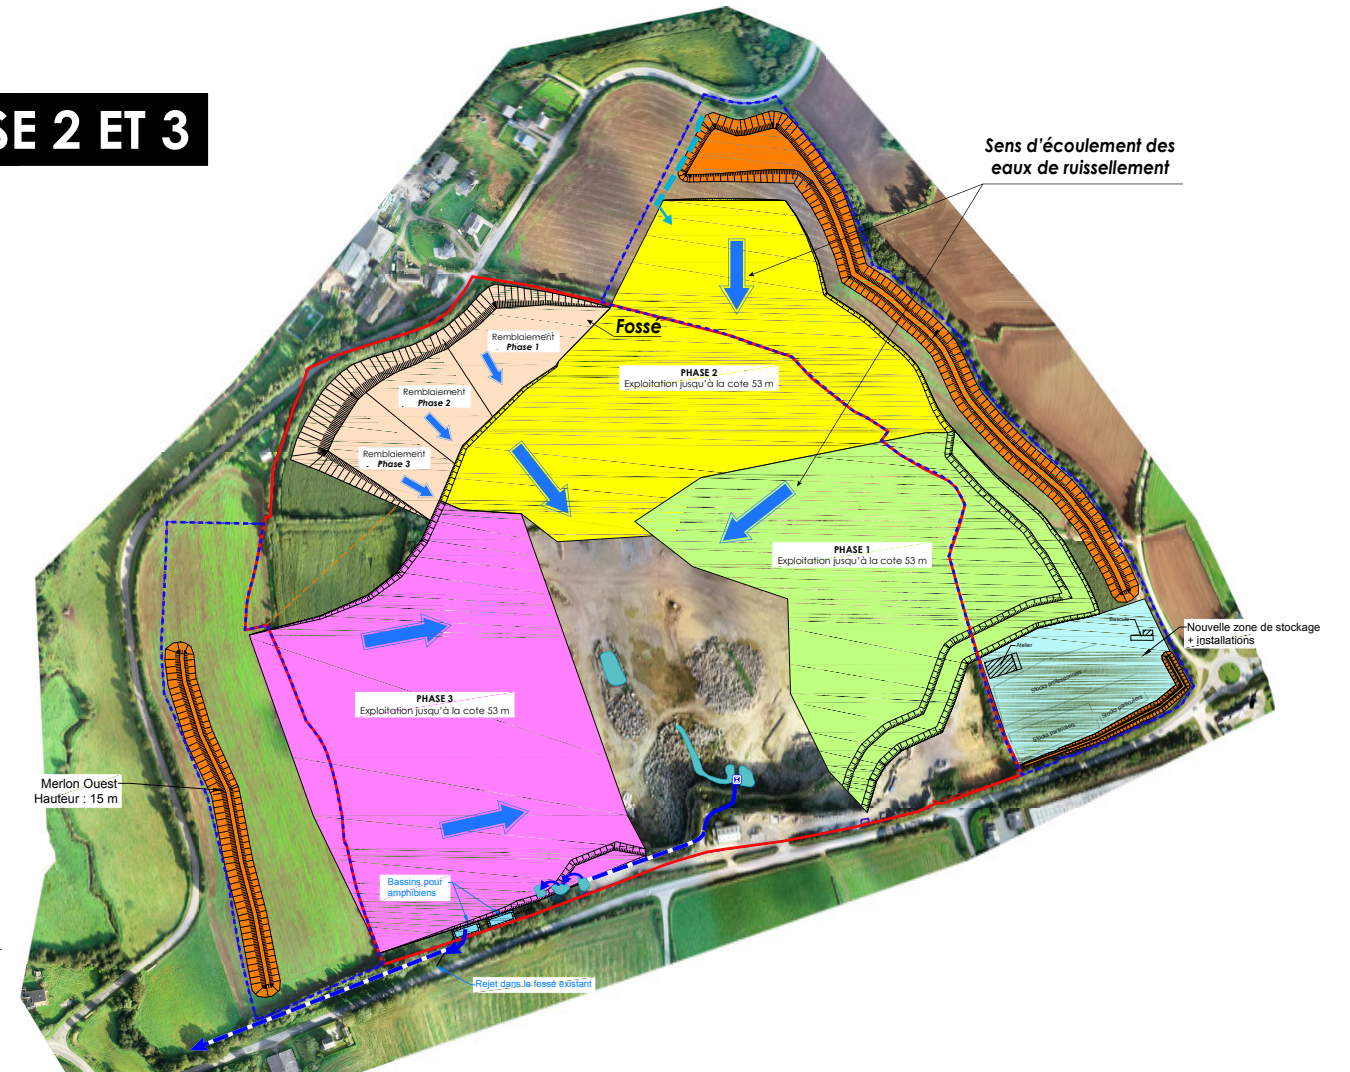

PHASE 4 À 6

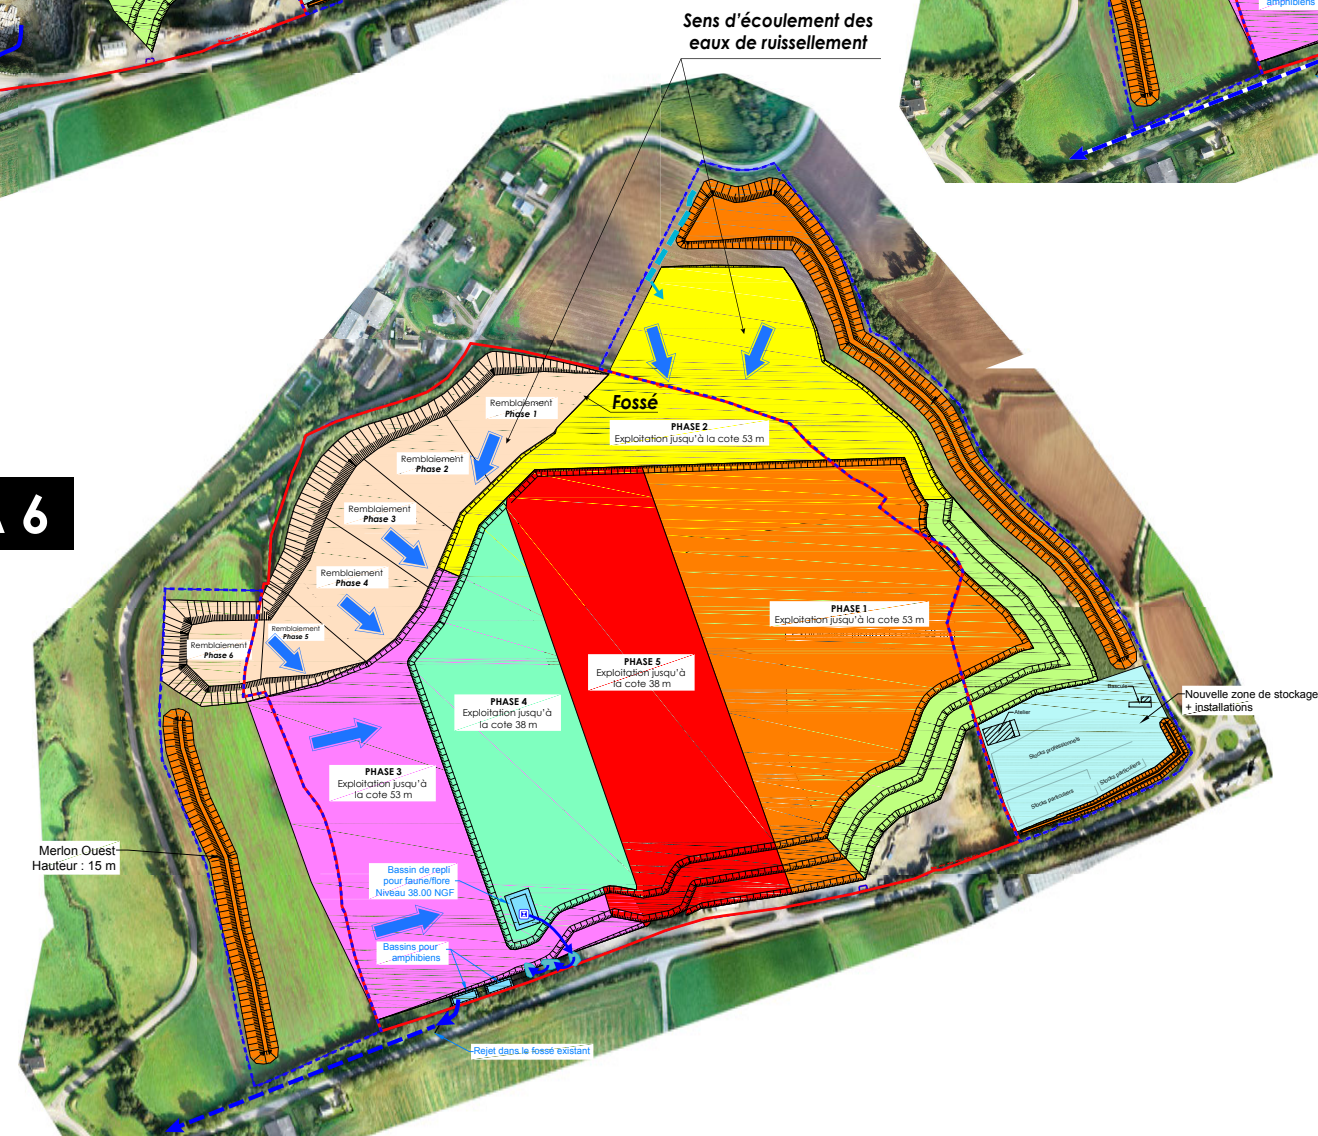

-
- Périmètre autorisé par AP du 27/03/1996
- Périmètre de l'extension sollicitée
- Limite d'extraction 1995
- Bassin
- Pompe
- Surverse
- Canalisation enterrée

