


DOCUMENT GRAPHIQUE REGLEMENT LOCAL DE PUBLICITE Ech: 1/20000°

Envoyé en préfecture le 21/07/2025
Reçu en préfecture le 22/07/2025
Publié le
ID : 064-200067262-20250718-250718_01M_URB-DE

N

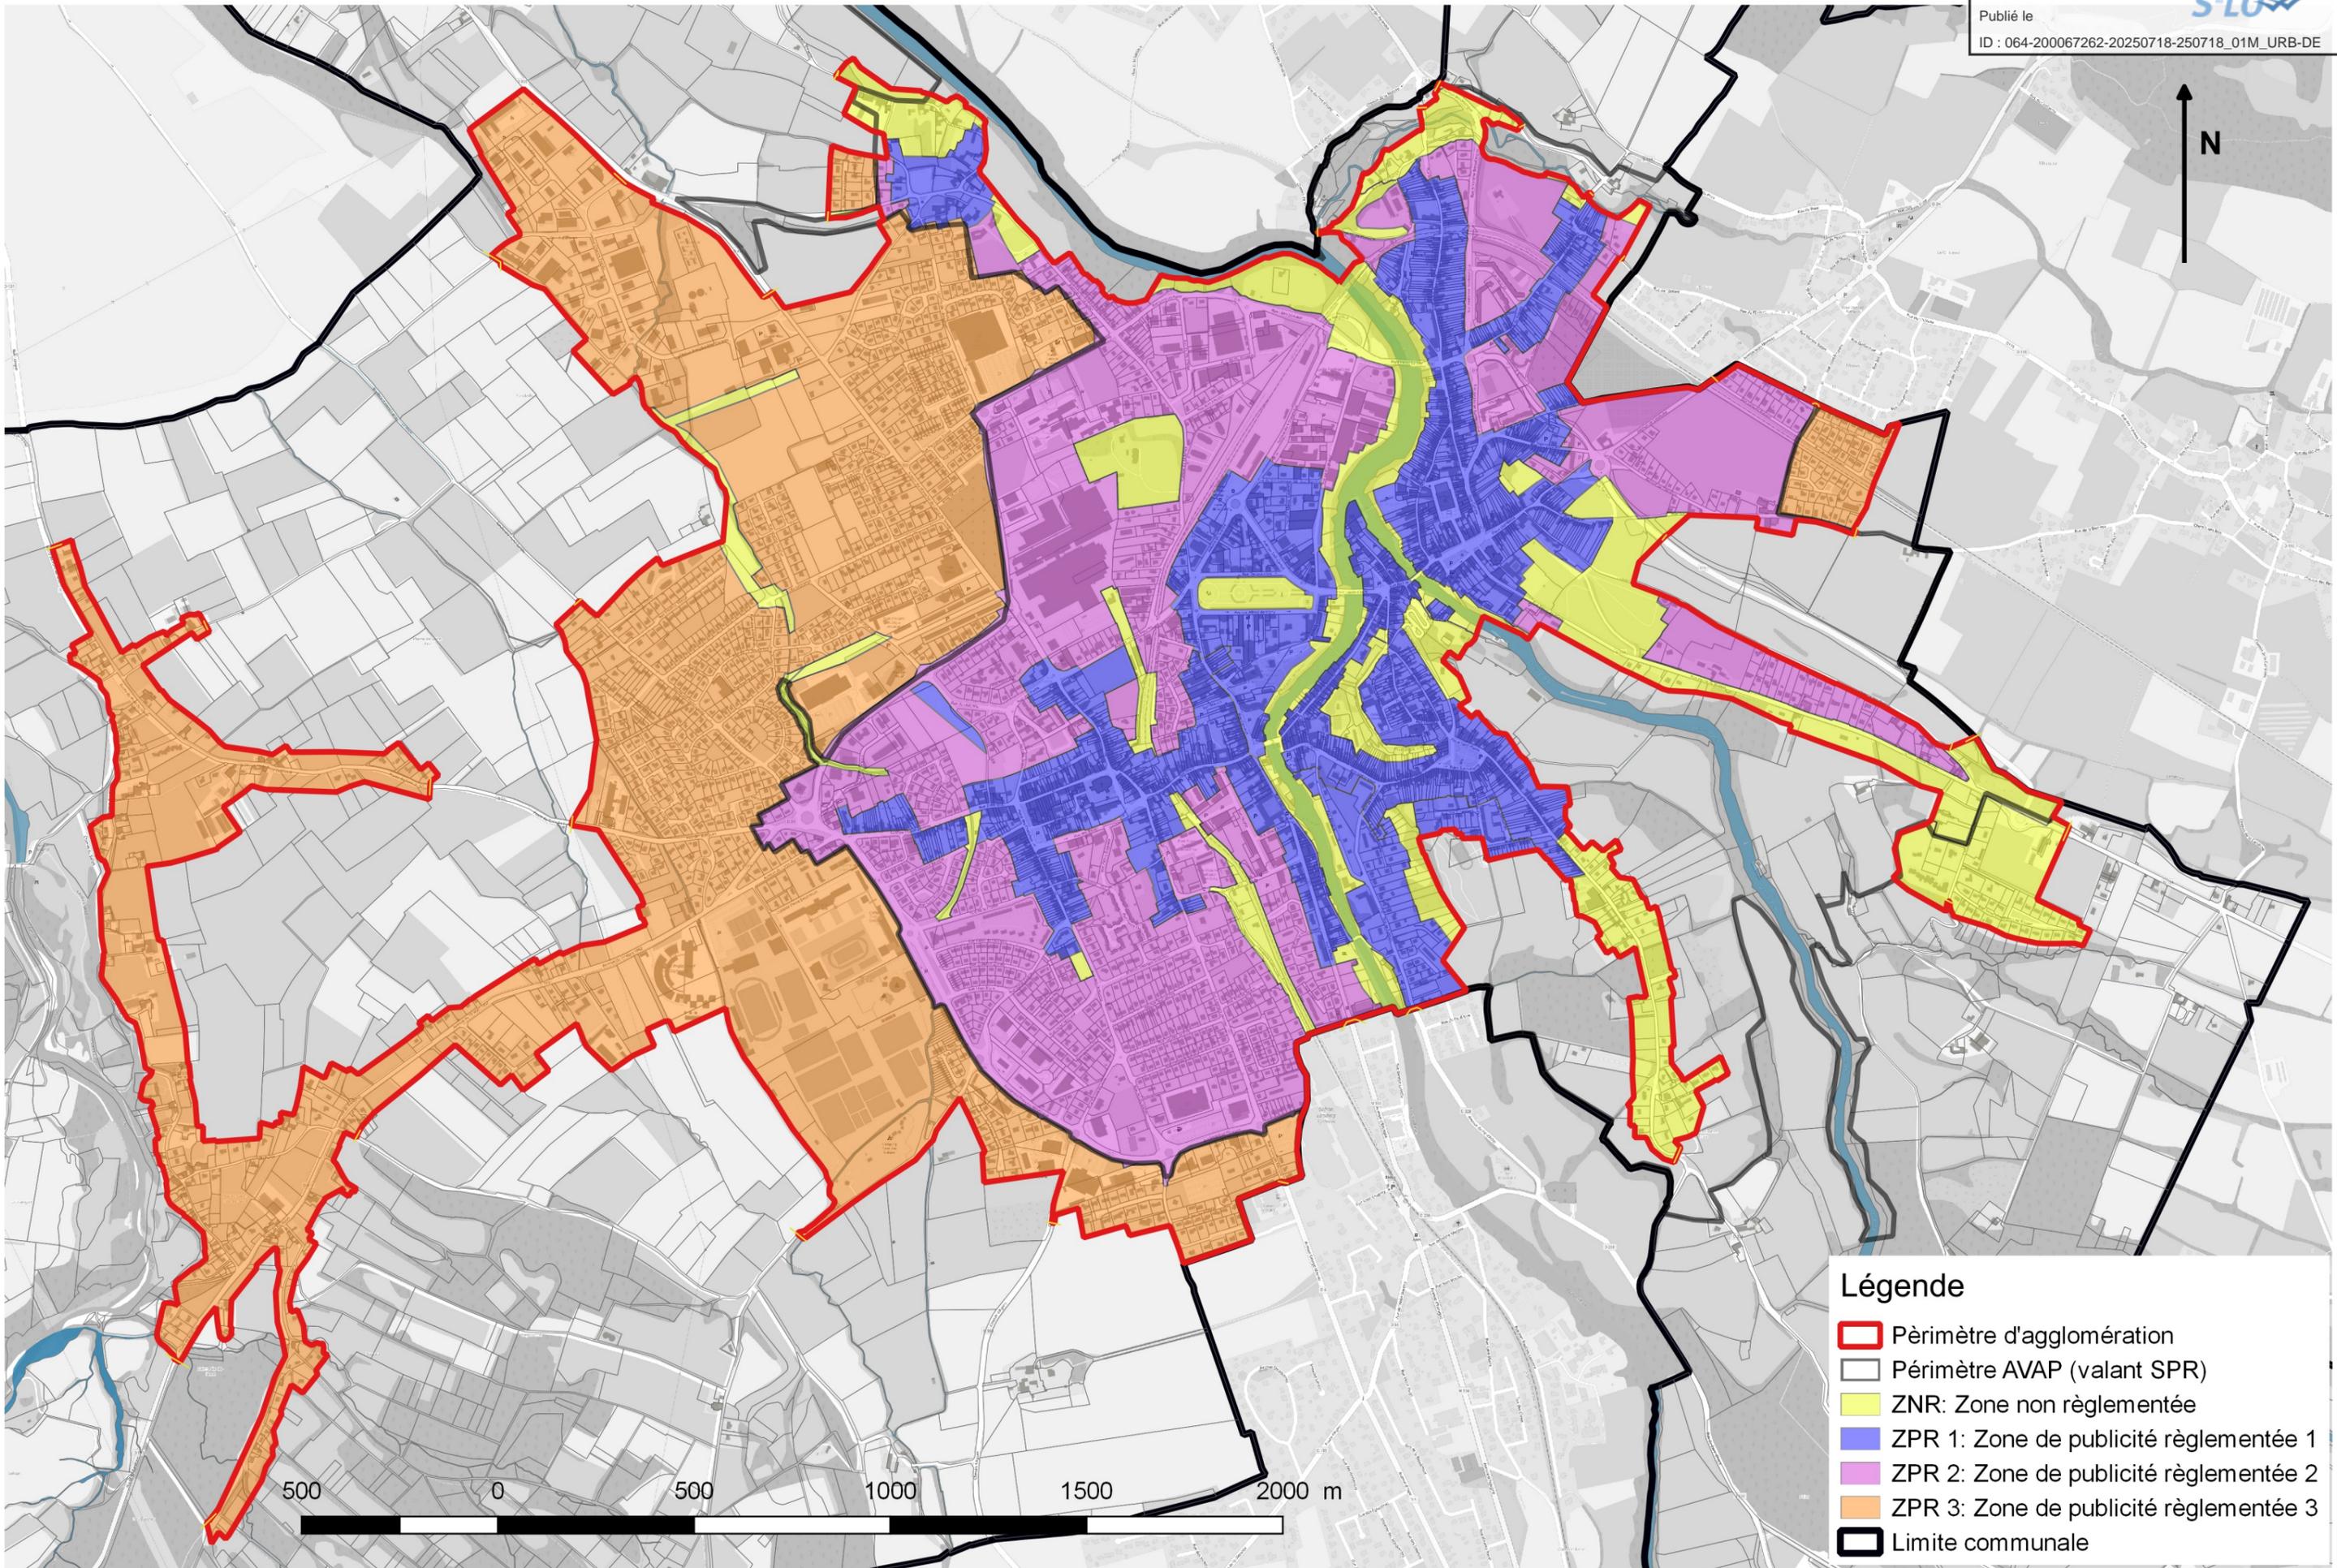

Légende

- Pèrimètre d'agglomération
- Pèrimètre AVAP (valant SPR)
- ZNR: Zone non règlementée
- ZPR 1: Zone de publicité règlementée 1
- ZPR 2: Zone de publicité règlementée 2
- ZPR 3: Zone de publicité règlementée 3
- Limite communale