

Commune d'AYDIUS

Plan de Prévention des Risques
naturels prévisibles
(P.P.R.)

3 X NUMERO DE ZONE/INDICE DE REGLEMENT APPLICABLE

ZONES DIRECTEMENT EXPOSEES AUX RISQUES


 ZONES INCONSTRUCTIBLES ZONES CONSTRUCTIBLES SOUS CONDITIONS

ZONES NON DIRECTEMENT EXPOSEES AUX RISQUES

 PERIMETRE D'APPLICATION DU REGLEMENT P.P.R.

Echelle : 1/5000

Approbation

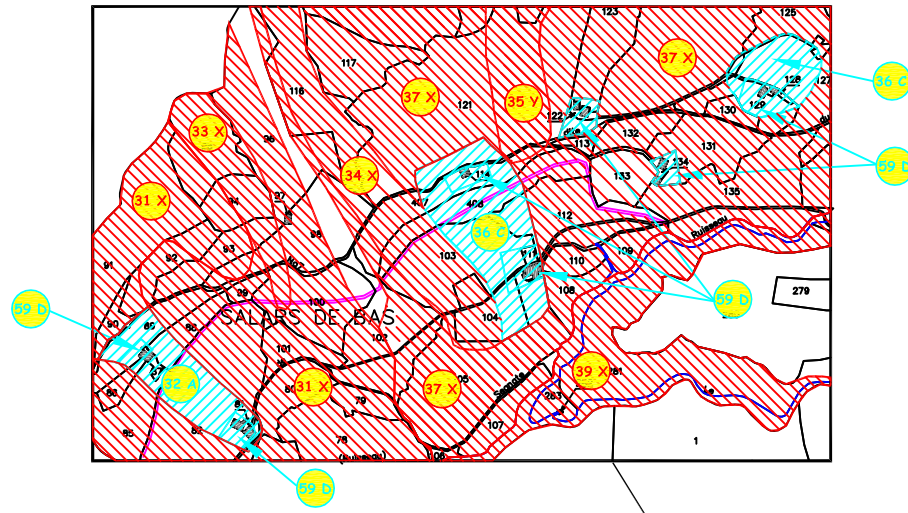

Agrandissement
- Secteur des Salars -
échelle : 1/2500

Agrandissement - Secteur Ichantes -

échelle : 1/2500

