

Plan de Prévention des Risques Naturels - Commune de Bedous

CARTE DES ENJEUX

Légende :

Etablissement Recevant du Public

Etablissements scolaires, salle polyvalente, centre d'accueil "L'Abri Montagnard", camping, etc.
Camping municipal, aire naturelle de camping, centre de vacances, Poste, Office du tourisme

Espace public

Terrain de sport

Equipement et ouvrage d'intérêt général

Mairie, Communauté des Communes, Centre d'Incendie et de Secours, Gendarmerie, Equipement, Parc National, Station d'épuration, Déchetterie, Réservoirs EP, Locaux techniques, cimetière

Enjeu environnemental ou patrimonial

Zone Natura 2000

Eglise, chapelle, moulin

Enjeu économique

Bâtiment commercial
Bâtiment artisanal isolé, zone artisanale
Bâtiment d'exploitation agricole

Infrastructure de transport de personnes ou de marchandises

Route nationale
Route départementale
Route communale
Voie ferrée

Zones d'urbanisation du Plan Local d'Urbanisme

Zone "U"
Zone "AU"

..... Limite communale
- - - - - Réseau hydrographique

Edition 06/01/2015
 v.1
 Dossier n° 2503.14

Pilote: DDTM 64
 Assistance technique: RTM 64
 Réalisation: Alper-Geo-Conseil

Echelle
1 / 5 000

DOCUMENT APPROUVE PAR ARRETE PREFECTORAL LE 21/10/2022

Légende détaillée

Etablissements Recevant du Public (ERP)	
1	Etablissement d'enseignement primaire (école publique)
2	Etablissement d'enseignement secondaire (collège public)
3	Gymnase / salle polyvalente
4	Centre d'accueil pour personnes autistes « L'Abri Montagnard »
5	Camping municipal
6	Aire naturelle de camping (privée)
7	Centre de vacances de la SNCF
8	Poste
9	Office du tourisme


Espaces publics	
10	Terrains de sport

Equipements et ouvrages d'intérêt général	
11	Mairie
12	Communauté des Communes
13	Centre d'Incendie et de Secours
14	Gendarmerie
15	Parc National (bureaux)
15	Principaux réservoirs d'eau potable
16	Station d'épuration
17	Déchetterie
18	Equipement
19	Locaux techniques municipaux
20	Cimetière

Enjeux économiques	
19	Activités commerciales (commerces, restaurants, banques, etc.)
20	Zone artisanale
21	Bâtiments isolés à usage artisanal
22	Bâtiment d'exploitation agricole

Enjeux patrimoniaux ou environnementaux	
19	Eglises, chapelles
20	Moulin d'Orcun (ouvert au public), lavoir et verger conservatoire
21	Zone Natura 2000

Projets de développement	
Plan Local d'Urbanisme (en date du -/ -/ -)	
23	Zones U
24	Zones AU
Projets signalés par la municipalité	
25	Réhabilitation de l'ancienne colonie de vacances en espace touristique / tourisme nature
26	Espace d'infrastructures de loisirs / tourisme nature
27	Zone artisanale
28	Lotissement

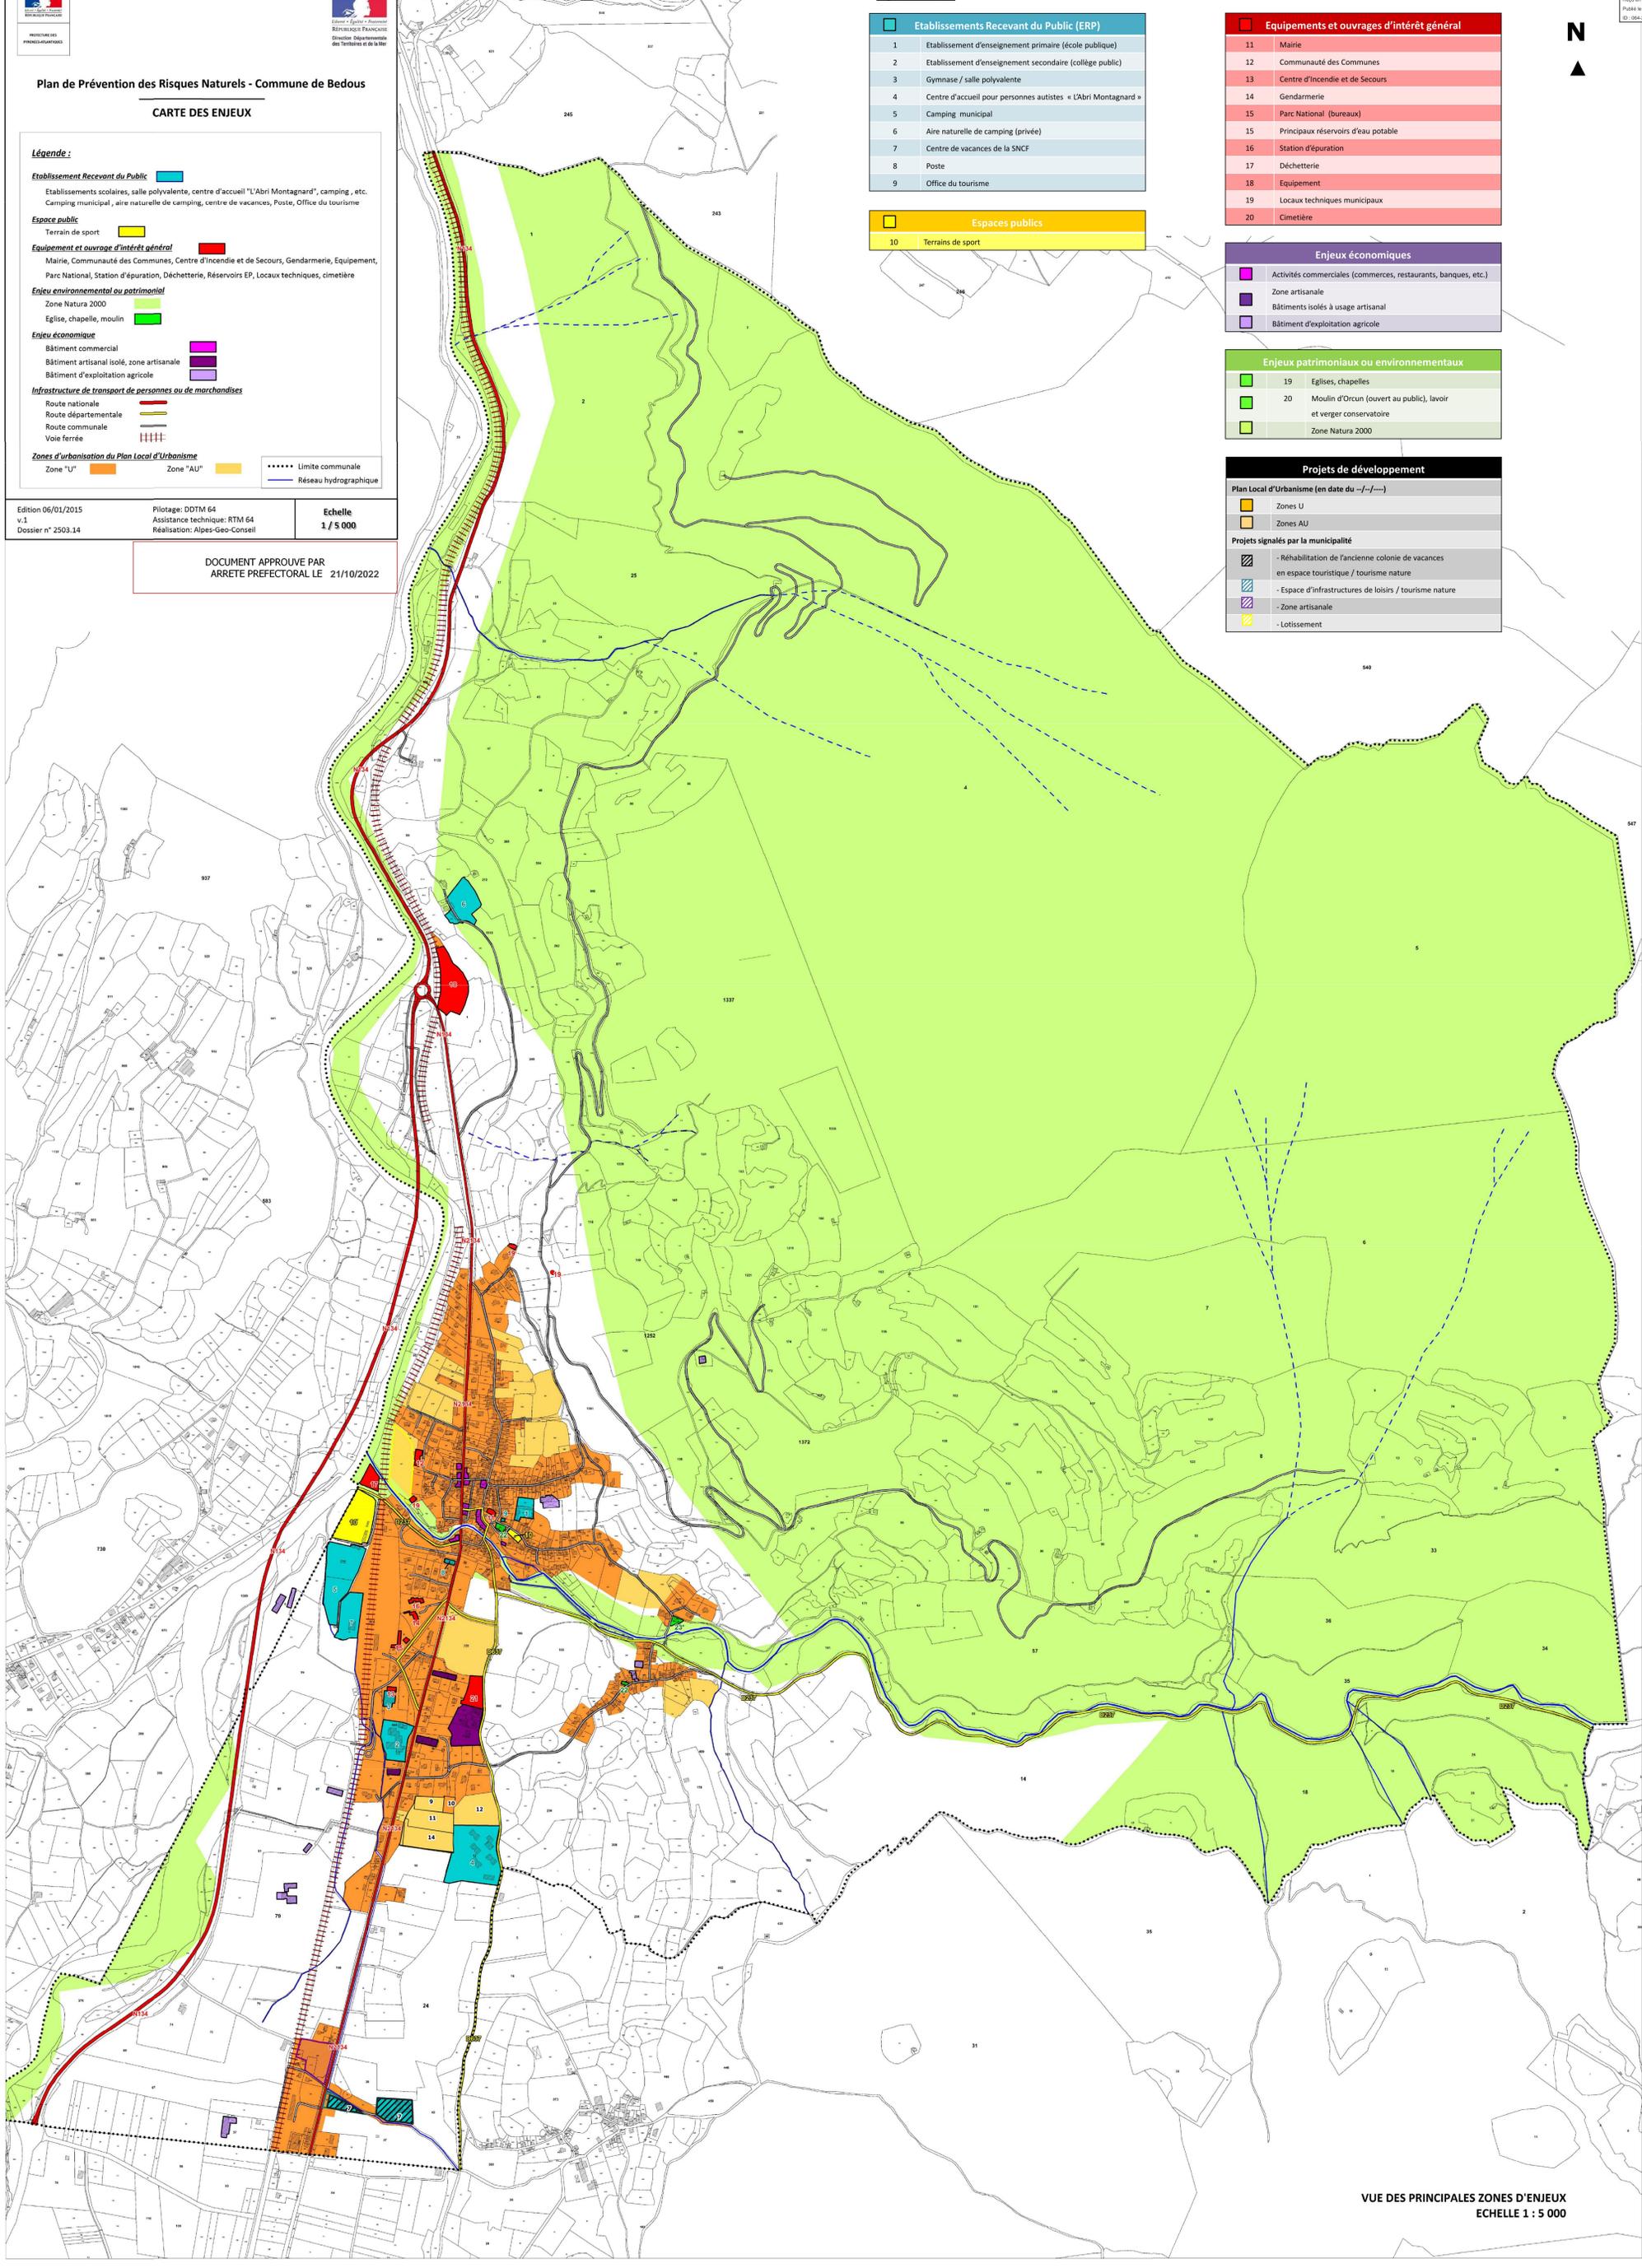

VUE DES PRINCIPALES ZONES D'ENJEUX
ECHELLE 1 : 5 000