


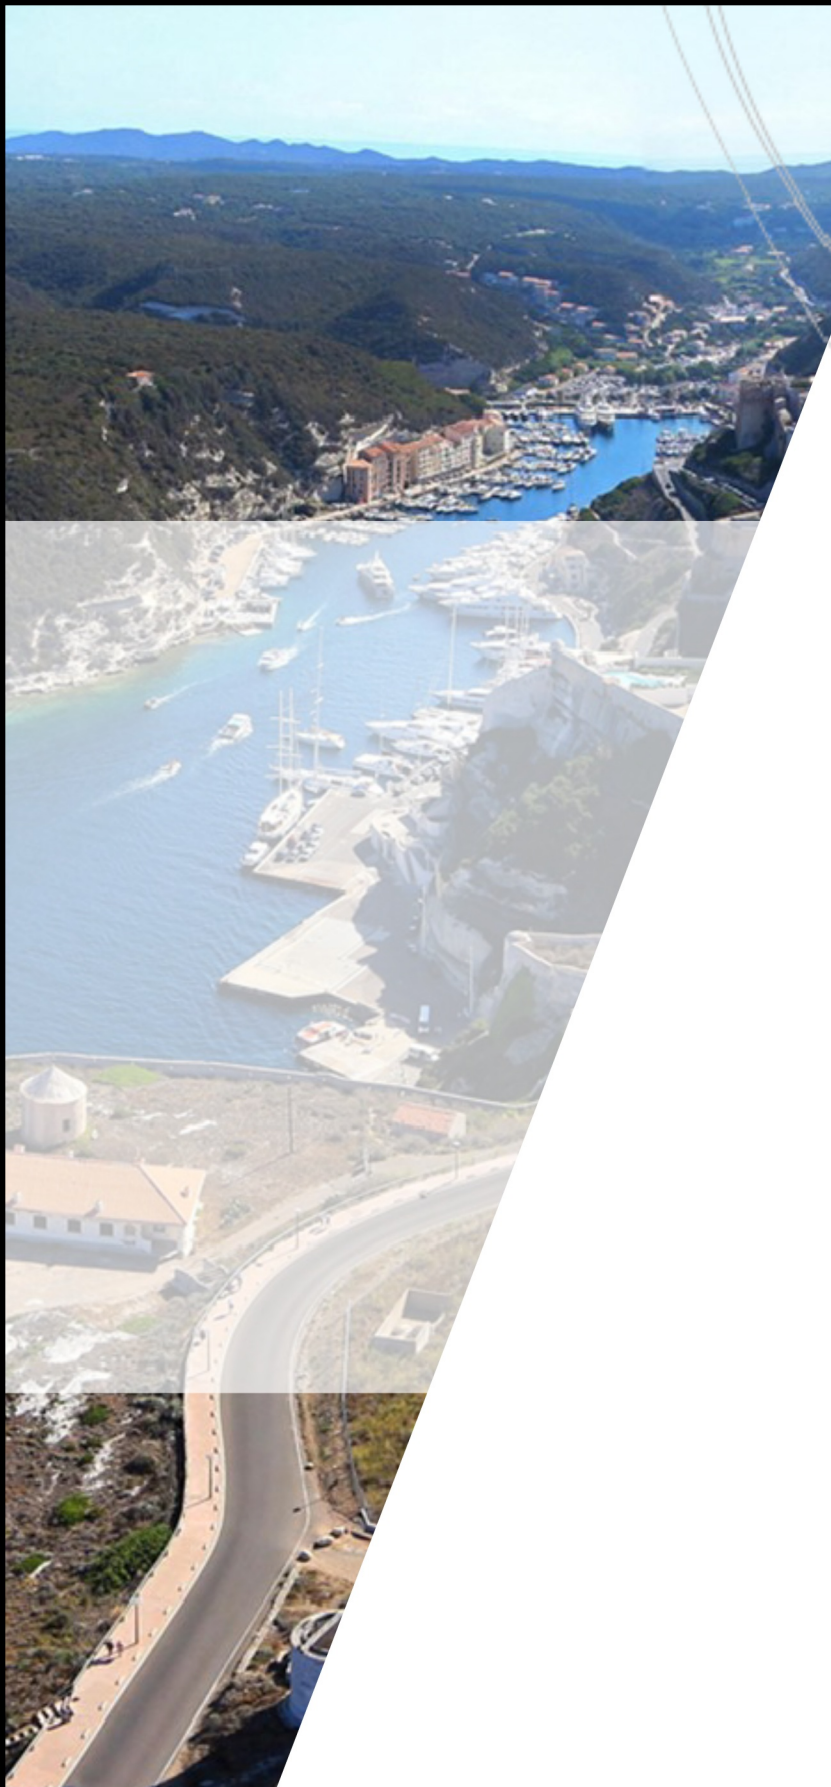



Département
de la Corse du Sud

Commune de Bonifacio

REVISION DU
PLAN LOCAL
D'URBANISME

Servitudes d'utilité publique
Patrimoine atchitectural et urbain

Plan d'ensemble

«Origine DGFPCadastre © Droits de l'Etatréservés ©2023»


Date :	Phase :	Echelle :	Pièce n°
édité en octobre 2024	ARRET	1:22 000	

Mairie de Bonifacio, Place de l'Europe 20169 Bonifacio
tél : 04 9573 00 15sd /courriel : direction.urbanisme@mairiedebonifacio.com

5.1.A



www.toponymy.fr

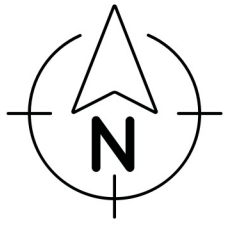

010002000 m

AC1 : Monument historique - périmètre délimité des abords

AC2 : Site inscrit et classés

AC4 : Site patrimonial remarquable

AUTRE INFORMATION

Localisation de construction en attente d'une actualisation du cadastre

