


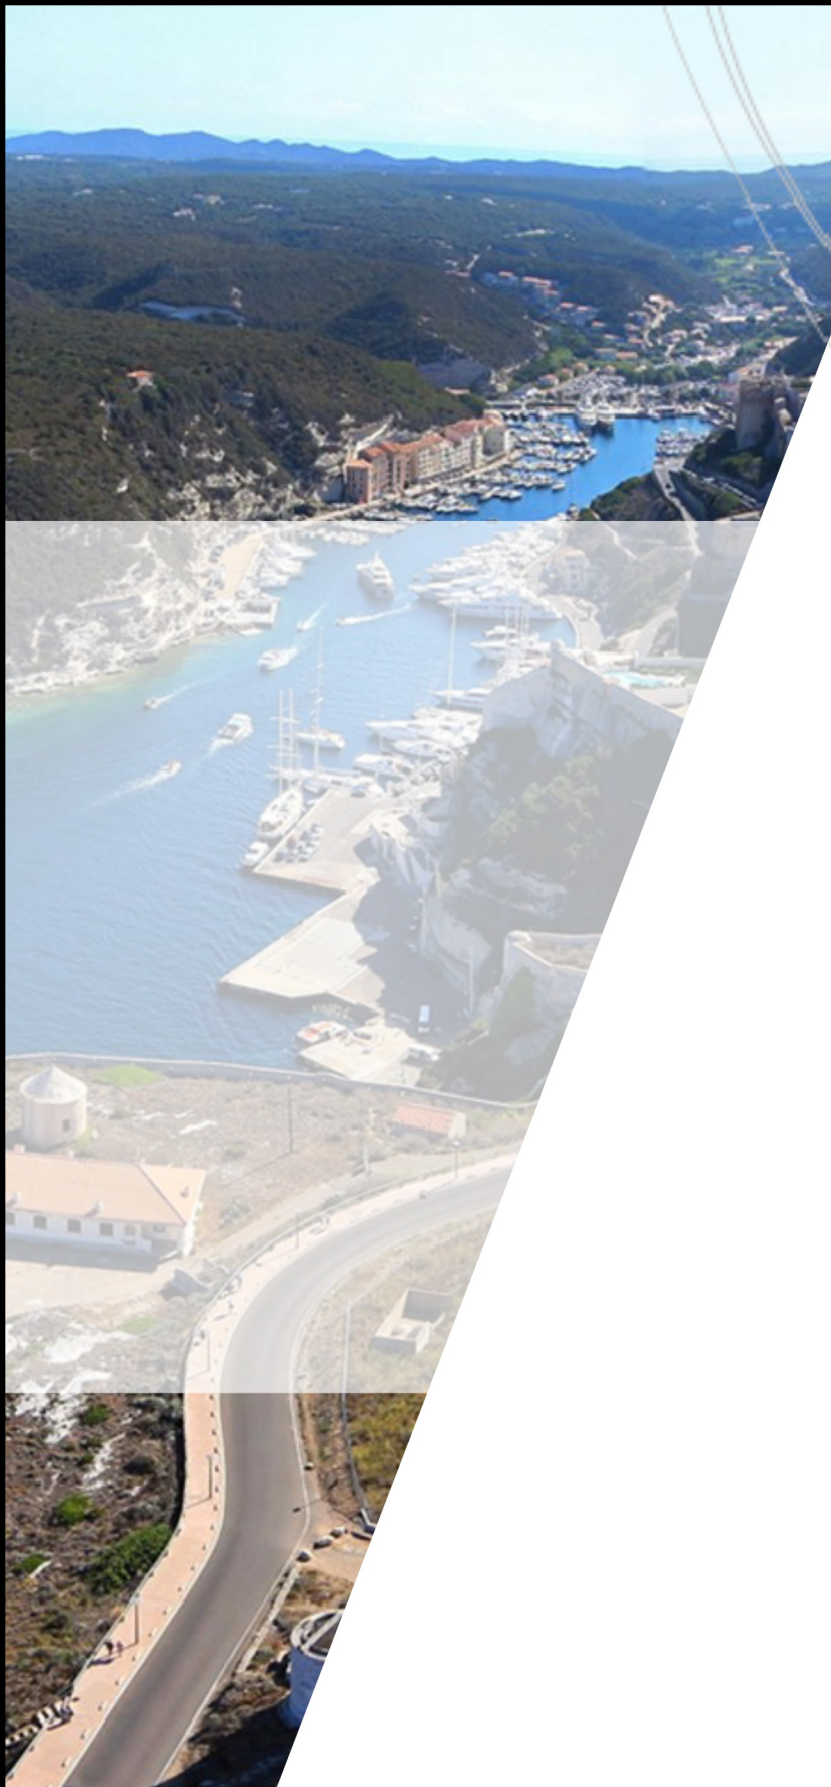



Département
de la Corse du Sud

Commune de Bonifacio

**REVISION DU
PLAN LOCAL
D'URBANISME**

Adduction en eau potable

Plan d'ensemble


«Origine DGFPCadastre © Droits de l'Etatréservés ©2023»

Date :	Phase :	Echelle :	Pièces®
édité en octobre 2024	ARRET	Sans Echelle	5.2.A

Mairie de Bonifacio, Place de l'Europe 20169 Bonifacio
tél : 04 9573 00 15sd /courriel : direction.urbanisme@mairiedebonifacio.com

TOPONYMY

www.toponymy.fr

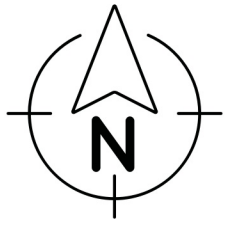

0 1 000 2 000 m

— Conduite d'eau potable

■ Réservoir et conduite forcée AEP

• Défense incendie

AUTRE INFORMATION

- Localisation de construction en attente d'une actualisation du cadastre

