


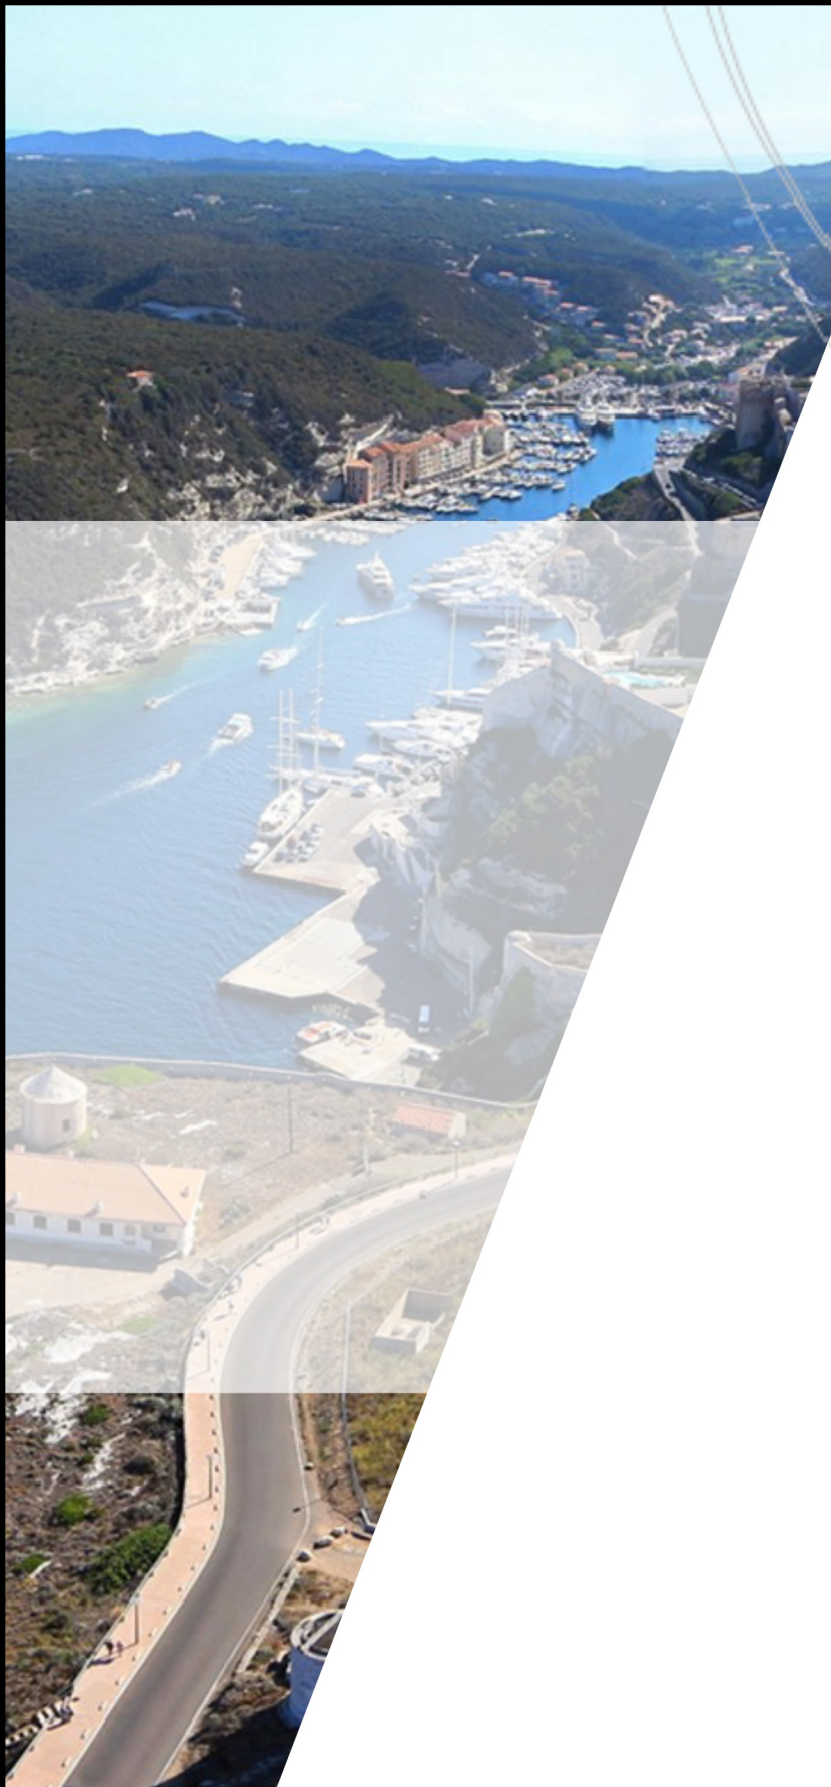



Département
de la Corse du Sud

Commune de Bonifacio

REVISION DU
PLAN LOCAL
D'URBANISME

Zones d'aménagement différé


Plan d'ensemble



«Origine DGFPCadastre © Droits de l'Etatréservés ©2023»
www.toponymy.fr

Date :	Phase :	Echelle :	Pièces ^{nt}
édité en octobre 2024	ARRET	Sans Echelle	5.5.A

Mairie de Bonifacio, Place de l'Europe 20169 Bonifacio
tél : 04 9573 00 15sd /courriel : direction.urbanisme@mairiedebonifacio.com

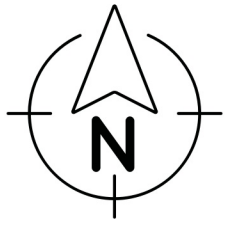

01 0002 000 m



Zone d'aménagement différé selon les dispositions de l'article L212-1 et L212-2-1 du code de l'urbanisme

AUTRE INFORMATION

- Localisation de construction en attente d'une actualisation du cadastre

