


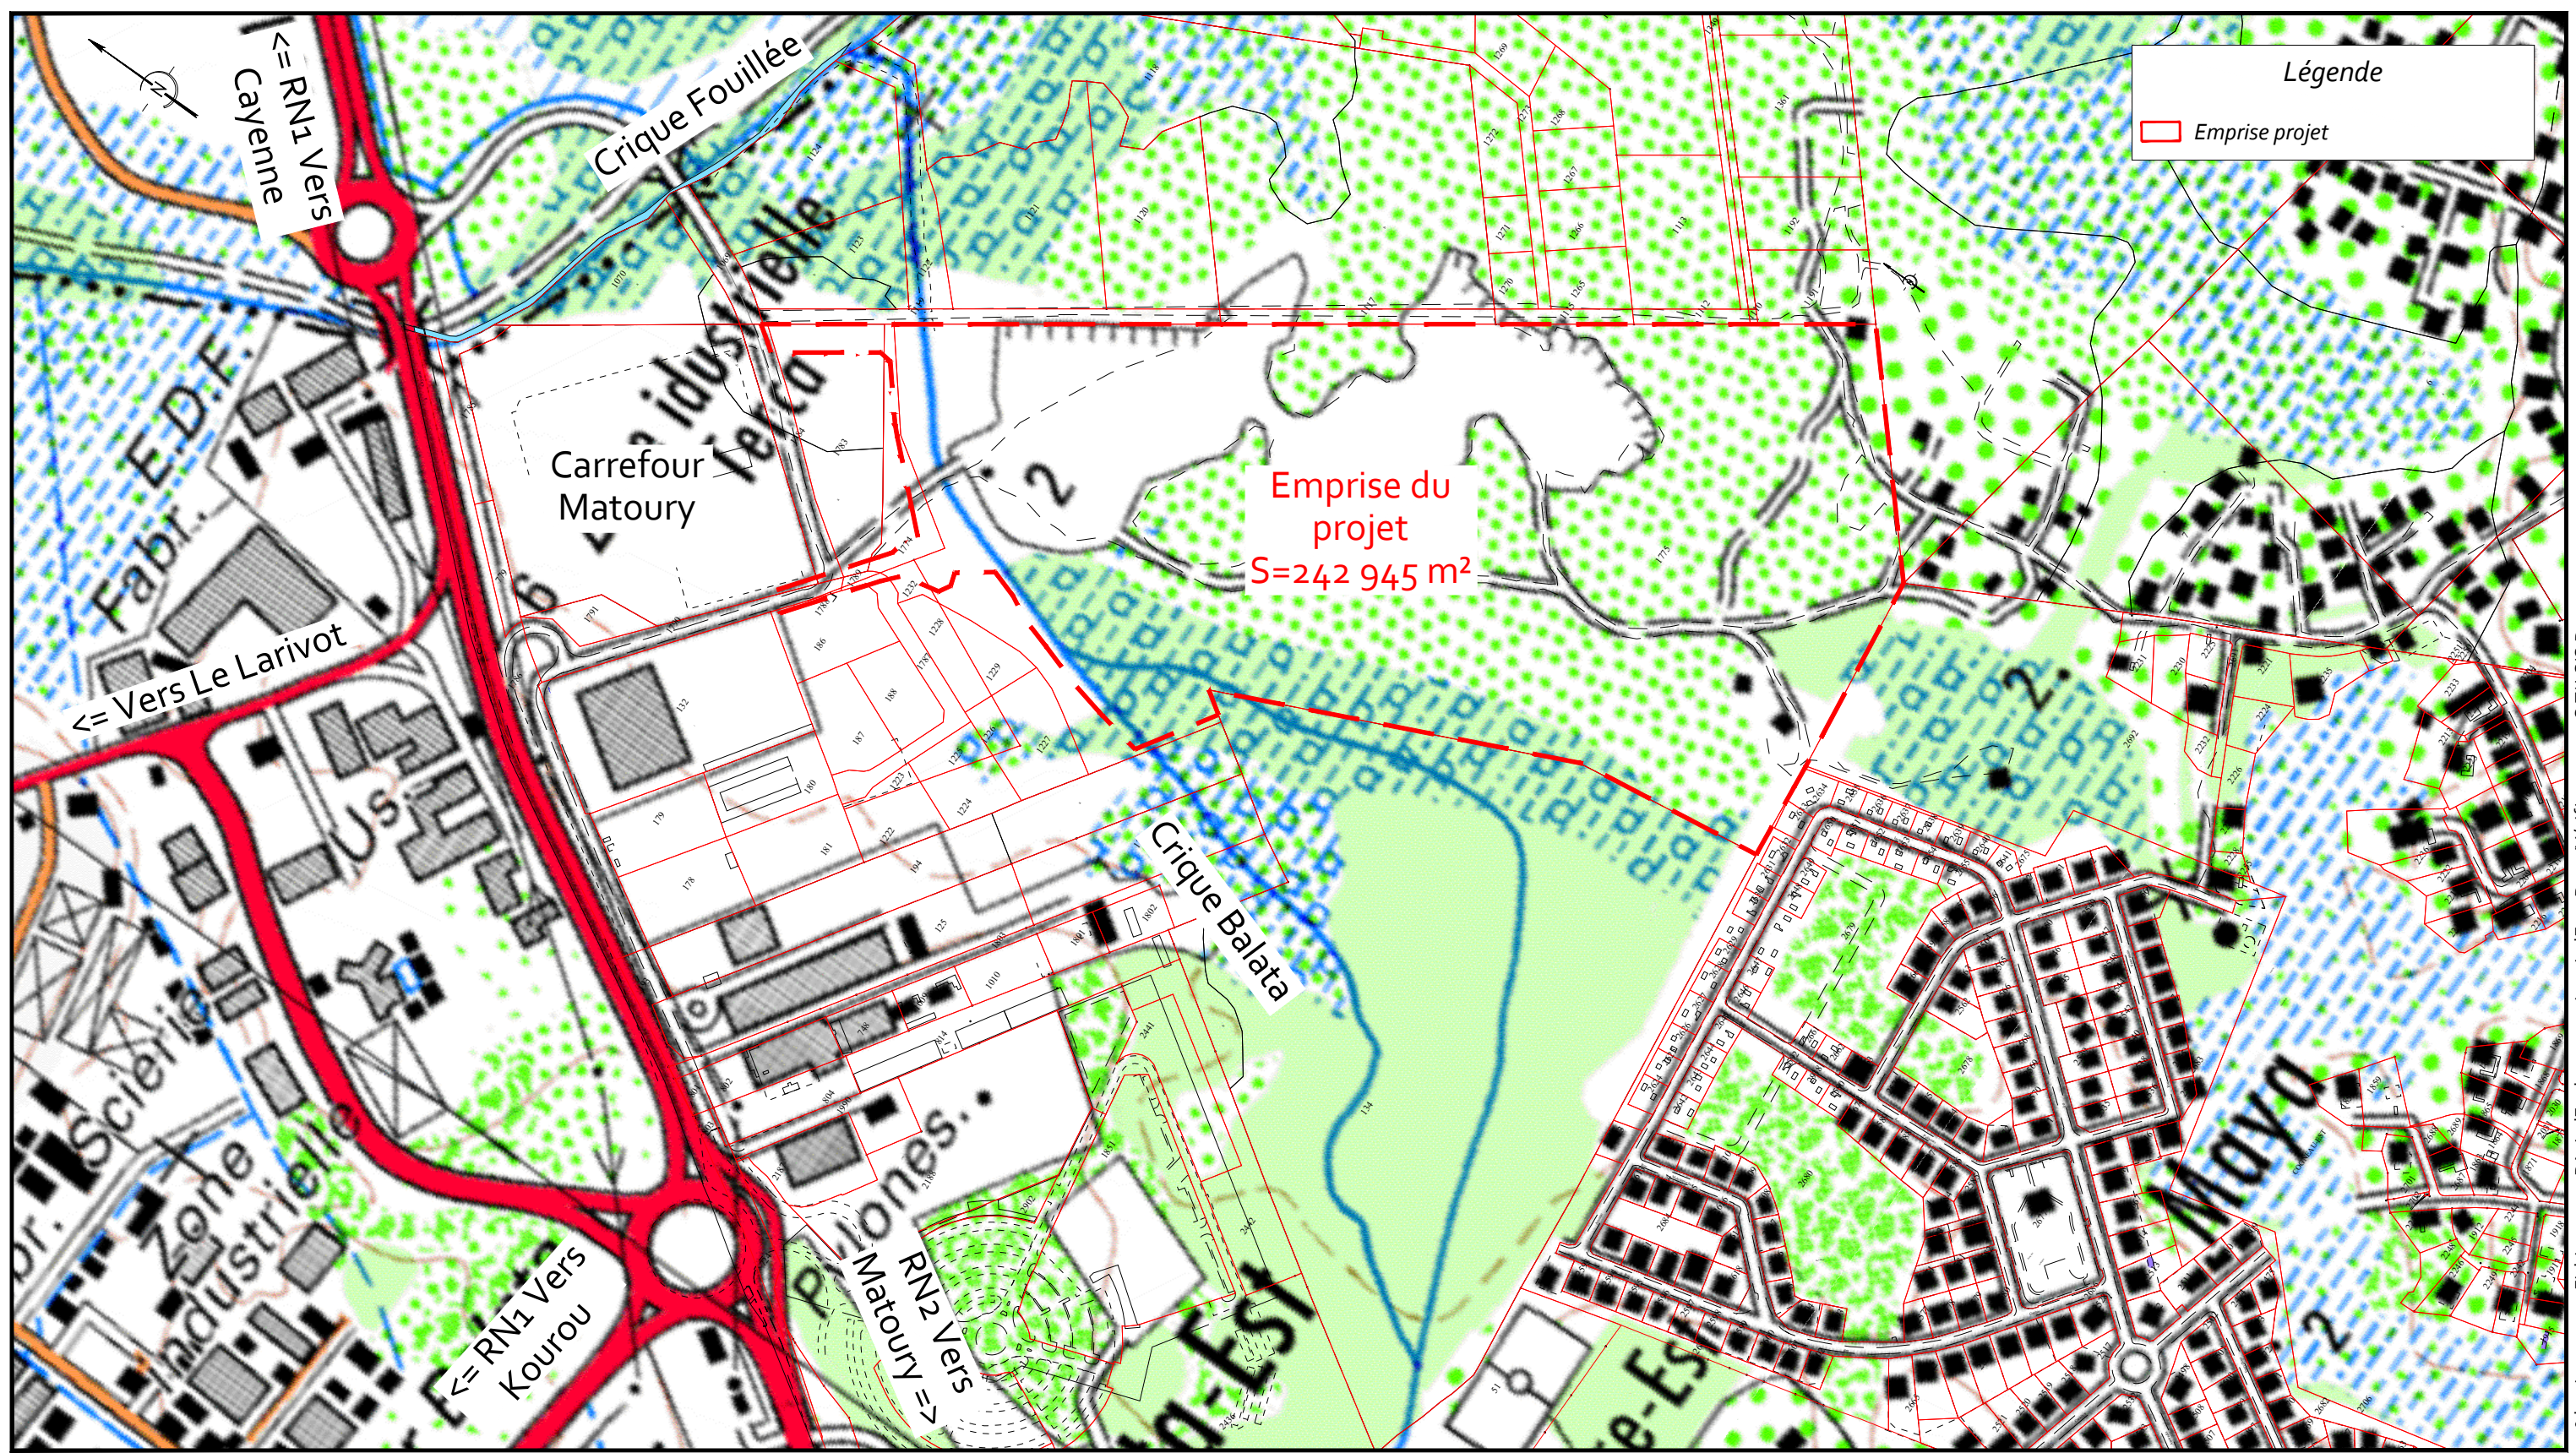

Maître d'ouvrage :

Mr Abchée
44 Rue François Arago
97300 Cayenne
Tel : 0694 45 96 96

Architecte:

RENE TOURNADRE - architecte dplg
15, avenue Paul CLAP 13620 CARRY-LE-ROUET
34, rue Victor Schœlcher 97300 CAYENNE
tel.0694 441 551-m@tournadre-architecte.com
n°ordre des architectes : 033636

Bureau d'études VRD :


AGIR
854 route de Rémière BP 48
97394 Rémière-Montjoly Cedex
Tél: 0594 30 09 13

Bureau d'études Paysagiste :

Botanik Paysage
118 Impasse Bois Arouna
97354 Rémière-Montjoly
Tél: 0694 92 13 00

Bureau d'études Hydraulique :

AGIR Environnement
854 route de Rémière BP 48
97394 Rémière-Montjoly Cedex
Tél: 0594 27 33 42

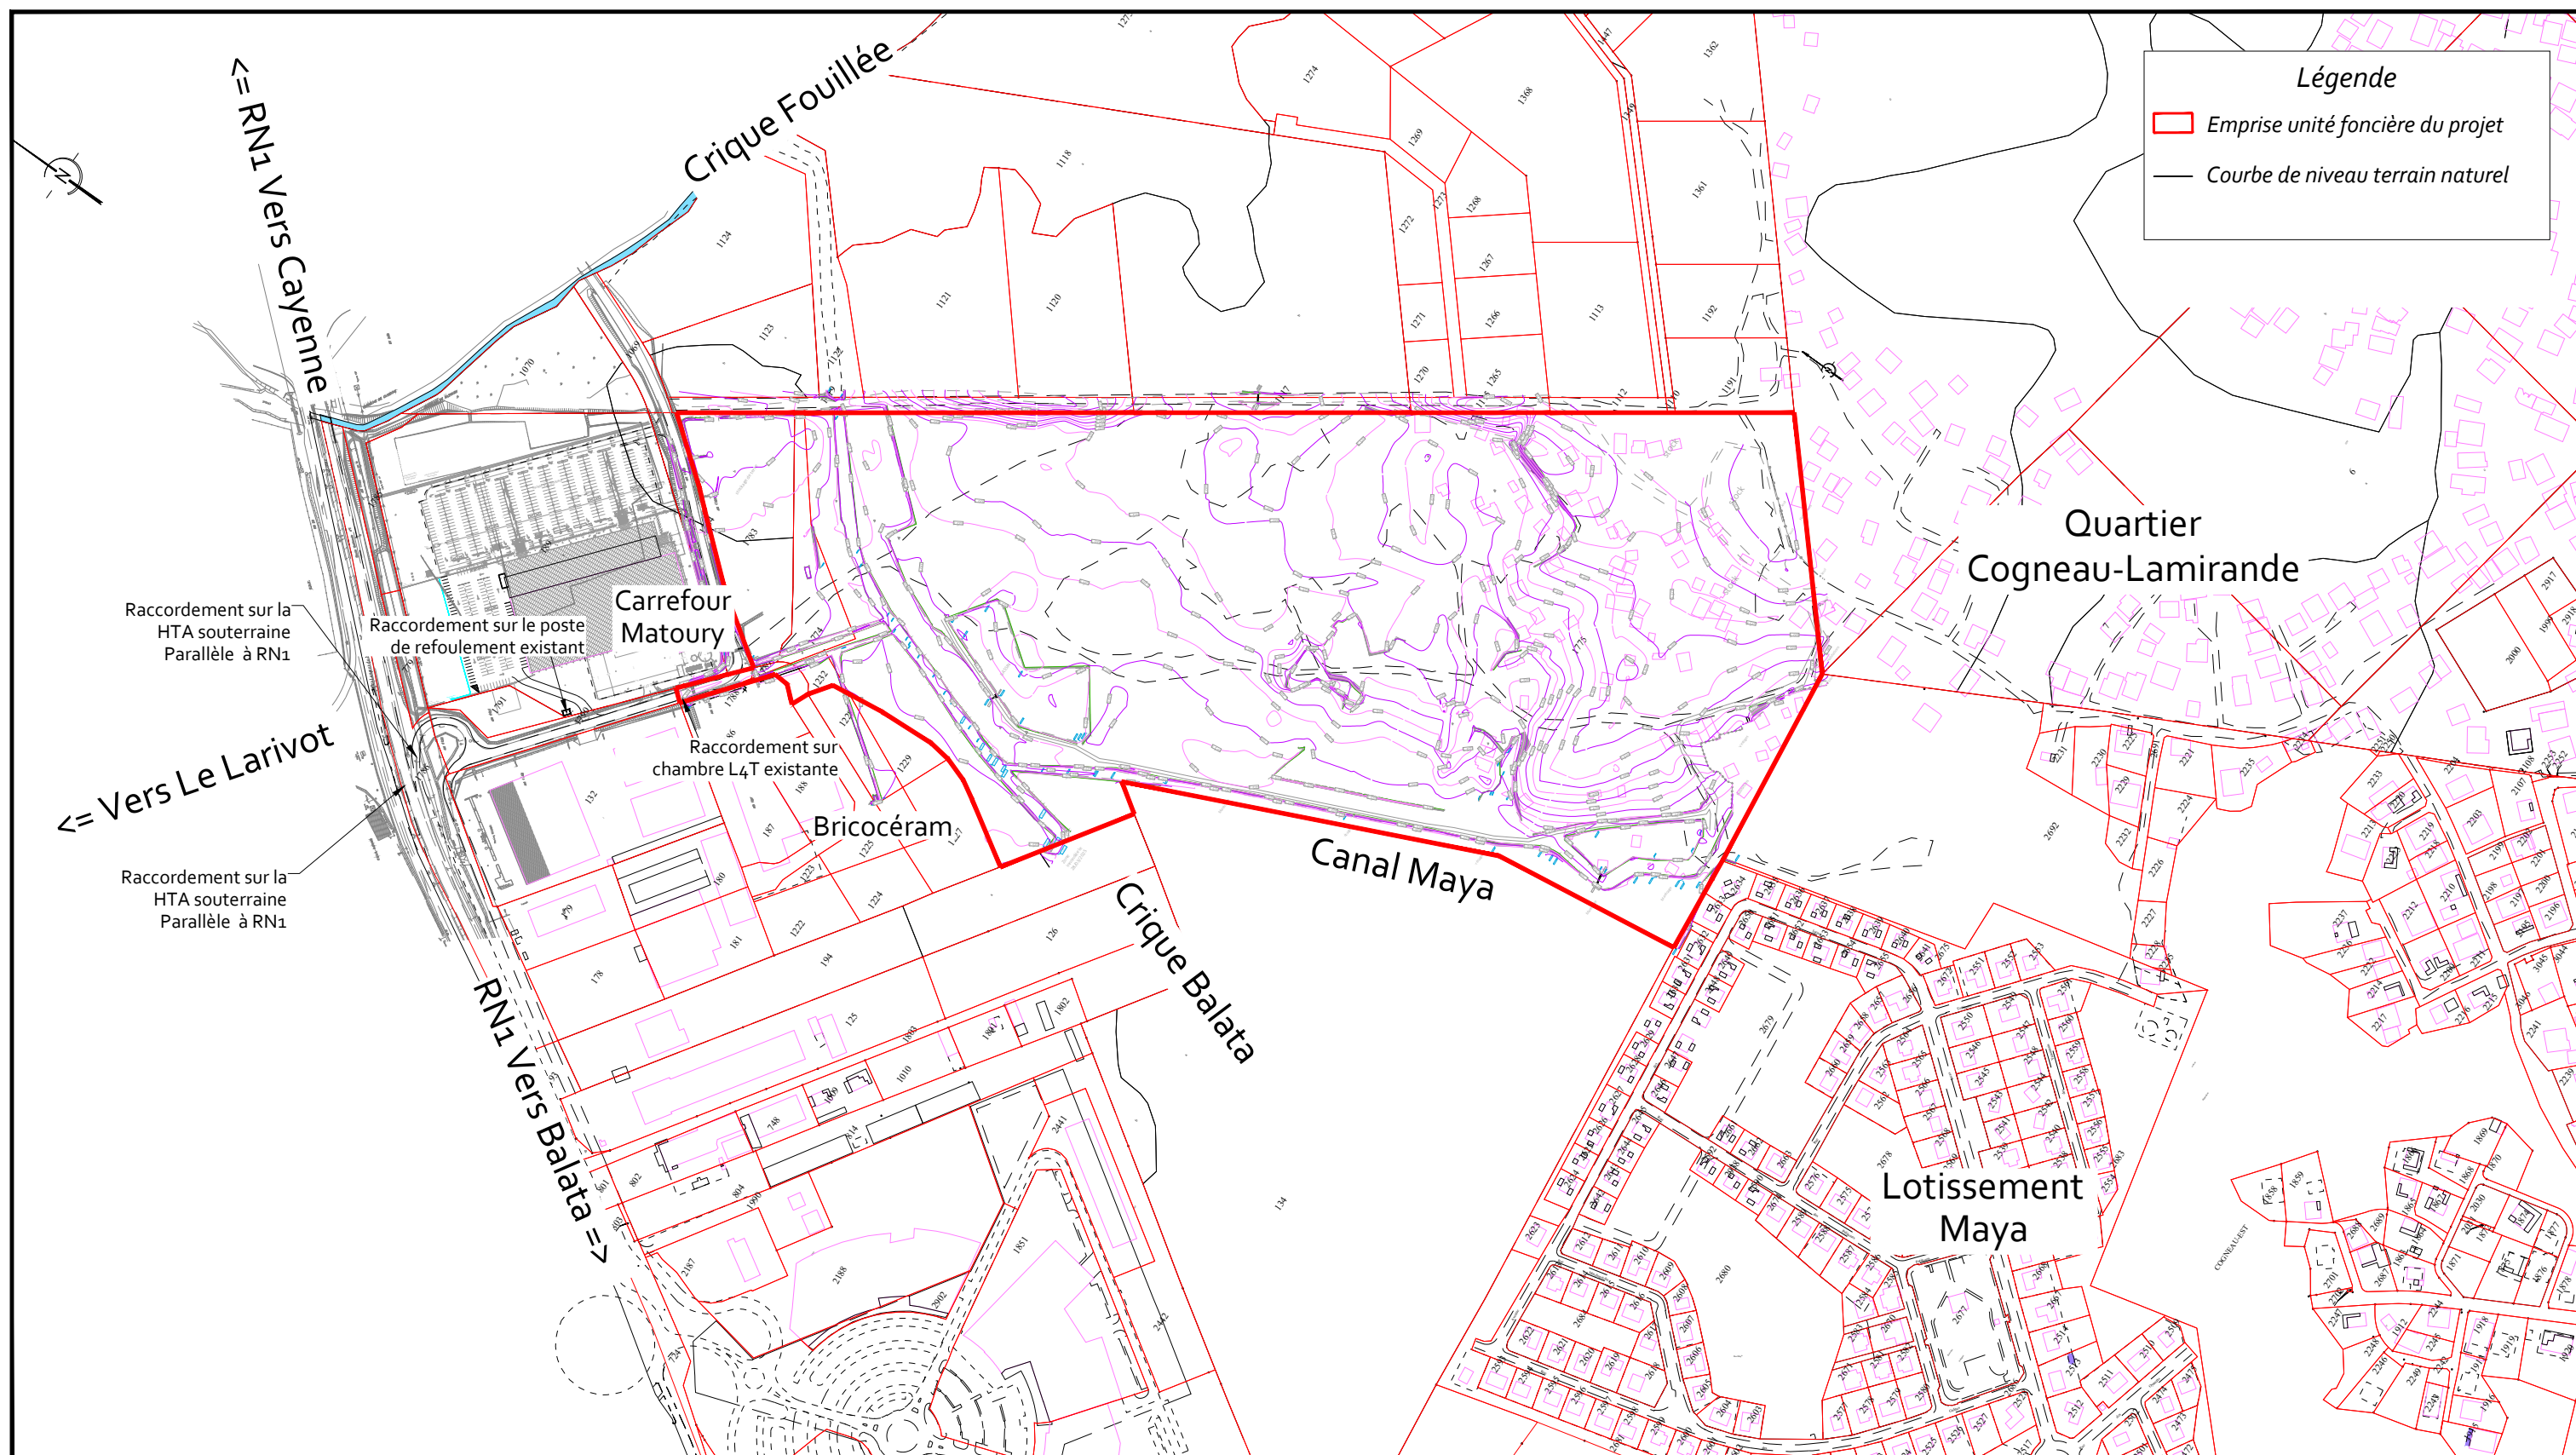

Maître d'ouvrage :

Mr Abchée
44 Rue François Arago
97300 Cayenne
Tel : 0694 45 96 96


Architecte:

RENE TOURNADRE - architecte dplg
15, avenue Paul CLAP 13620 CARRY-LE-ROUET
34, rue Victor Schœlcher 97300 CAYENNE
tel.0694 441 551-m@tournadre-architecte.com
n°ordre des architectes : 033636



Bureau d'études VRD :

AGIR
854 route de Rémière BP 48
97394 Rémière-Montjoly Cedex
Tél: 0594 30 09 13

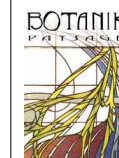


Bureau d'études Paysagiste :

Botanik Paysage
118 Impasse Bois Arouna
97354 Rémière-Montjoly
Tél: 0694 92 13 00



Bureau d'études Hydraulique :

AGIR Environnement
854 route de Rémière BP 48
97394 Rémière-Montjoly Cedex
Tél: 0594 27 33 42

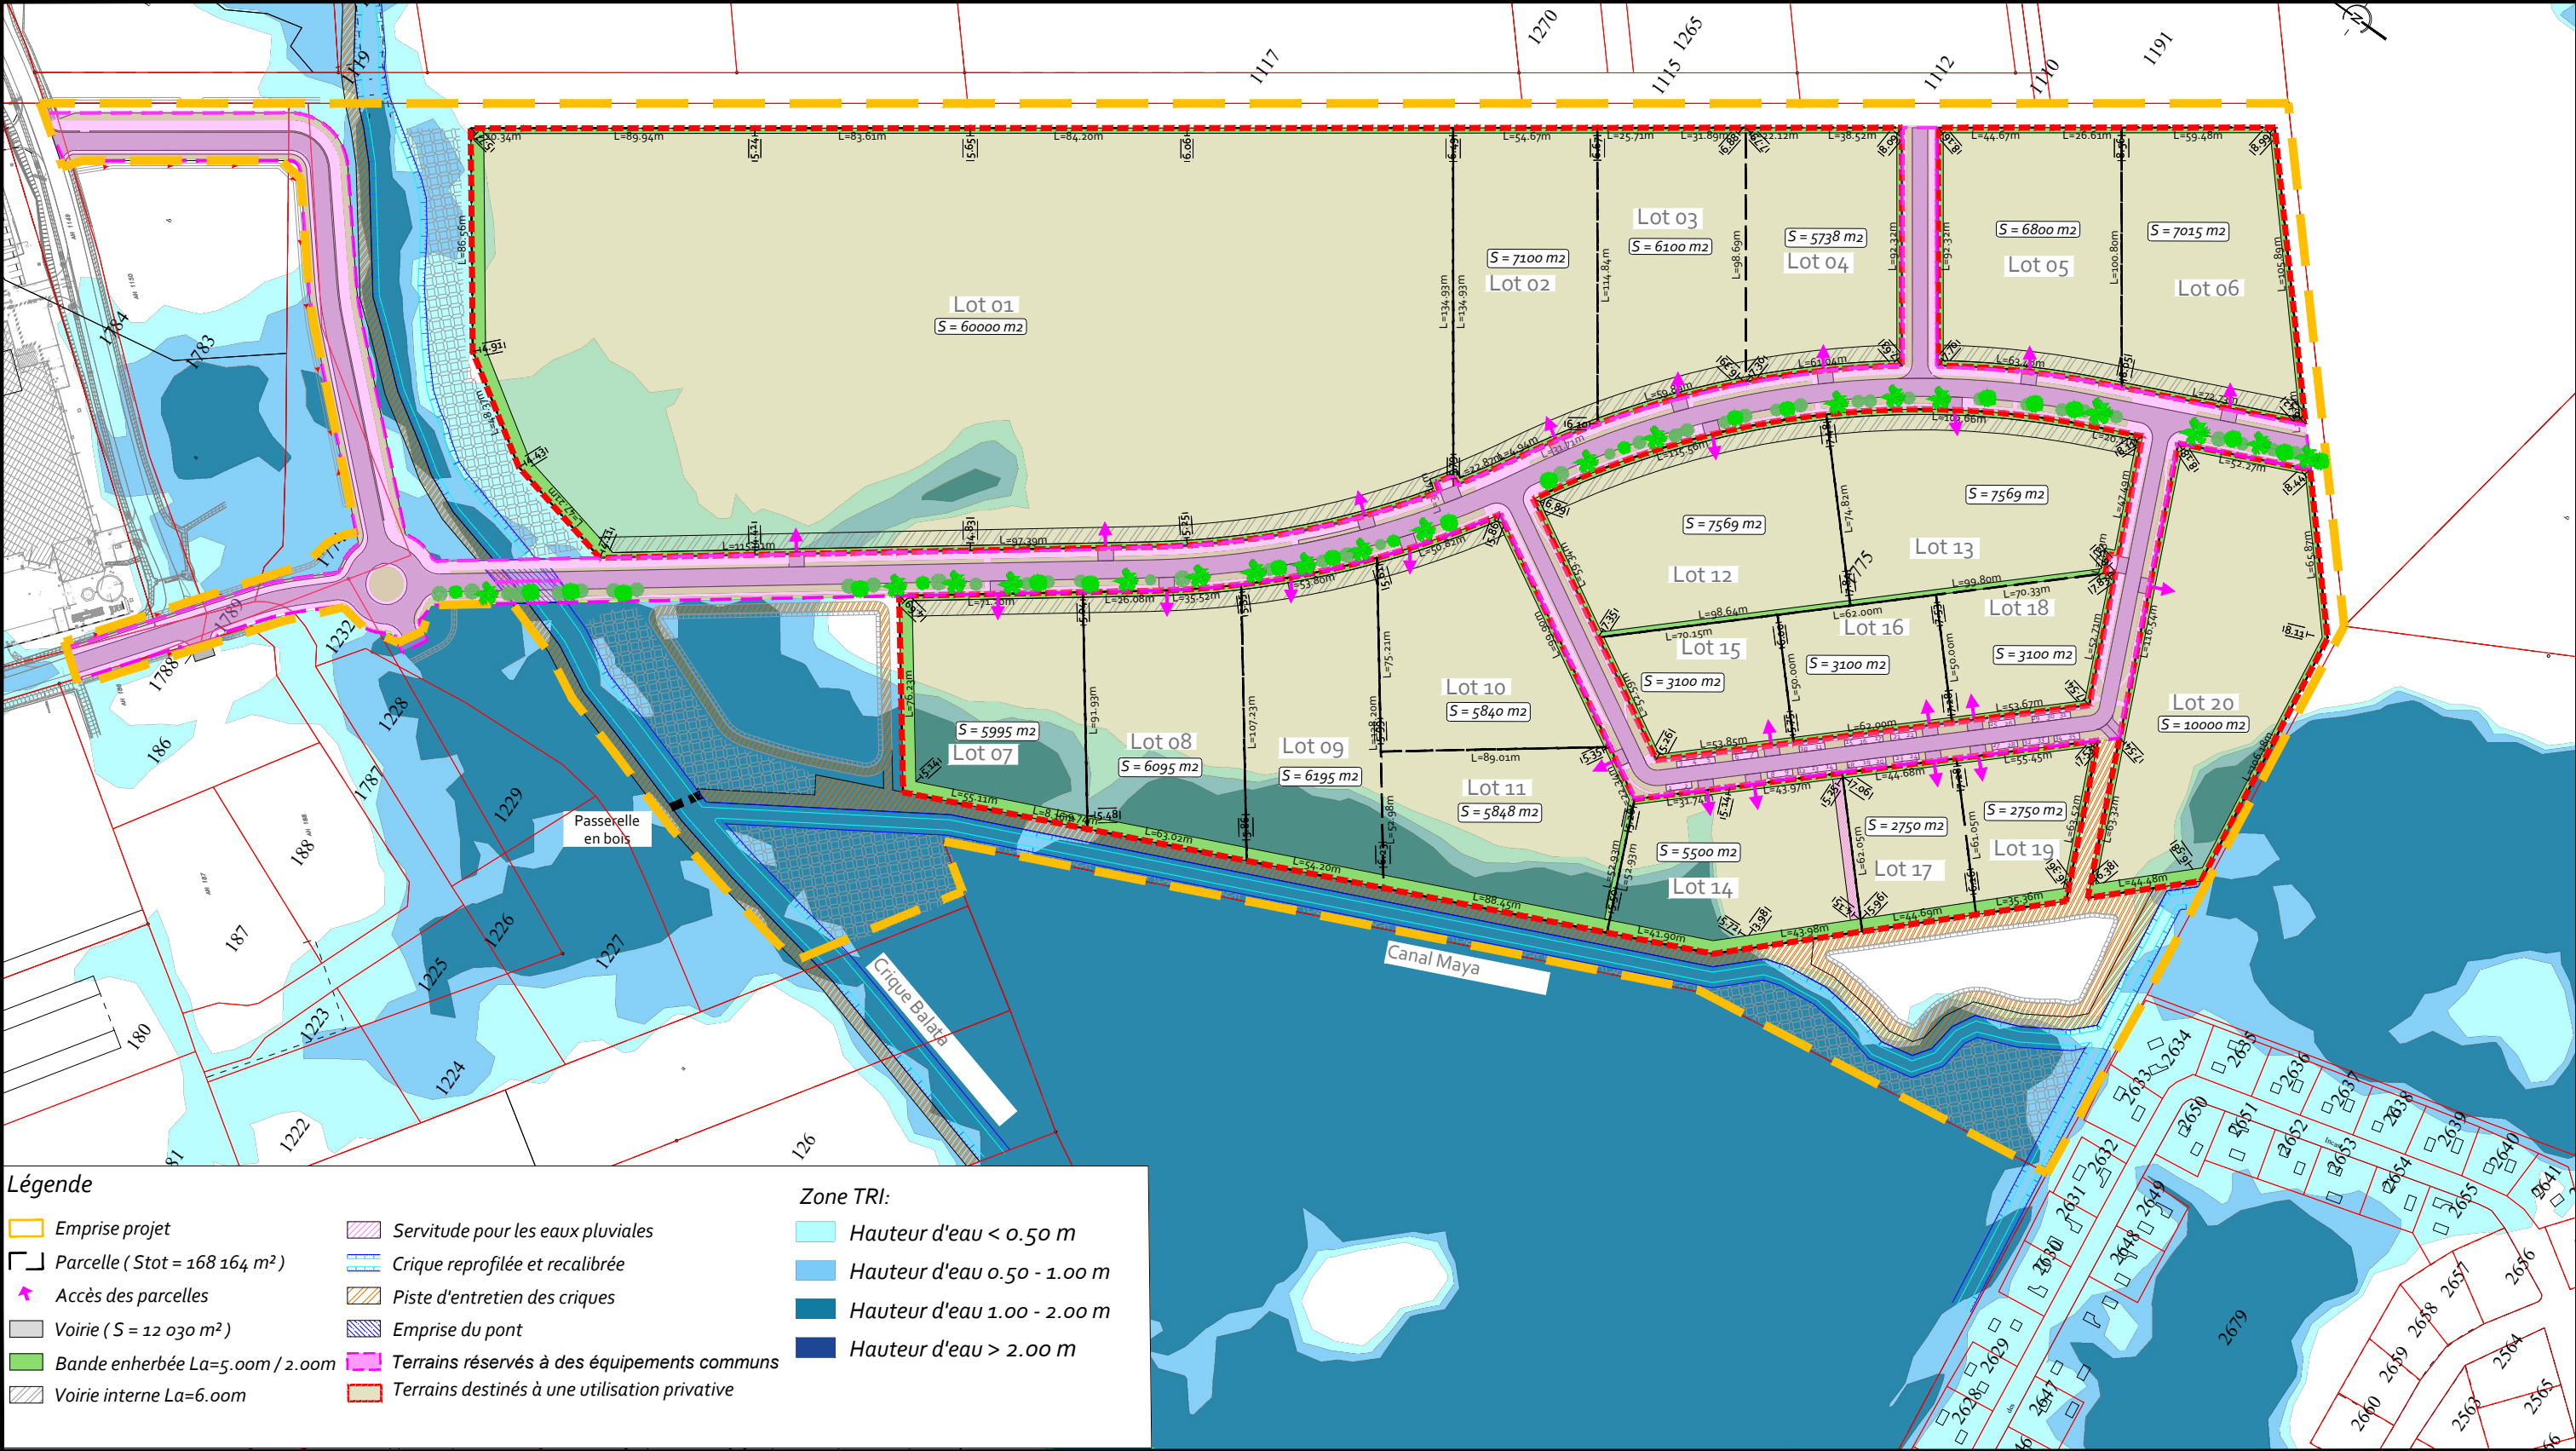

Maître d'ouvrage :

Mr Abchée
44 Rue Francois Arago
97300 Cayenne
Tel : 0694 45 96 96

Architecte:

RENE TOURNADRE - architecte dplg
15, avenue Paul CLAP 13620 CARRY-LE-ROUET
34, rue Victor Scheelcher 97300 CAYENNE
tel.0694 441 551-rt@tournadre-architecte.com
n°ordre des architectes : 033636



Bureau d'études VRD :

AGIR
854 route de Rémire BP 48
97394 Rémire-Montjoly Cedex
Tél: 0594 30 09 13



Bureau d'études Paysagiste :

Botanik Paysage
118 Impasse Bois Arouna
97354 Rémire-Montjoly
Tél: 0694 92 13 00



Bureau d'études Hydraulique :

AGIR Environnement
854 route de Rémire BP 48
97394 Rémire-Montjoly Cedex
Tél: 0594 27 33 42


Aménagement de la ZAE TERCA

PA5a - Situation du projet dans le profil du terrain naturel - Coupe A-A'

Echelle : 1/2500 ème

Phase : PA

Date : 07 Juillet 2025

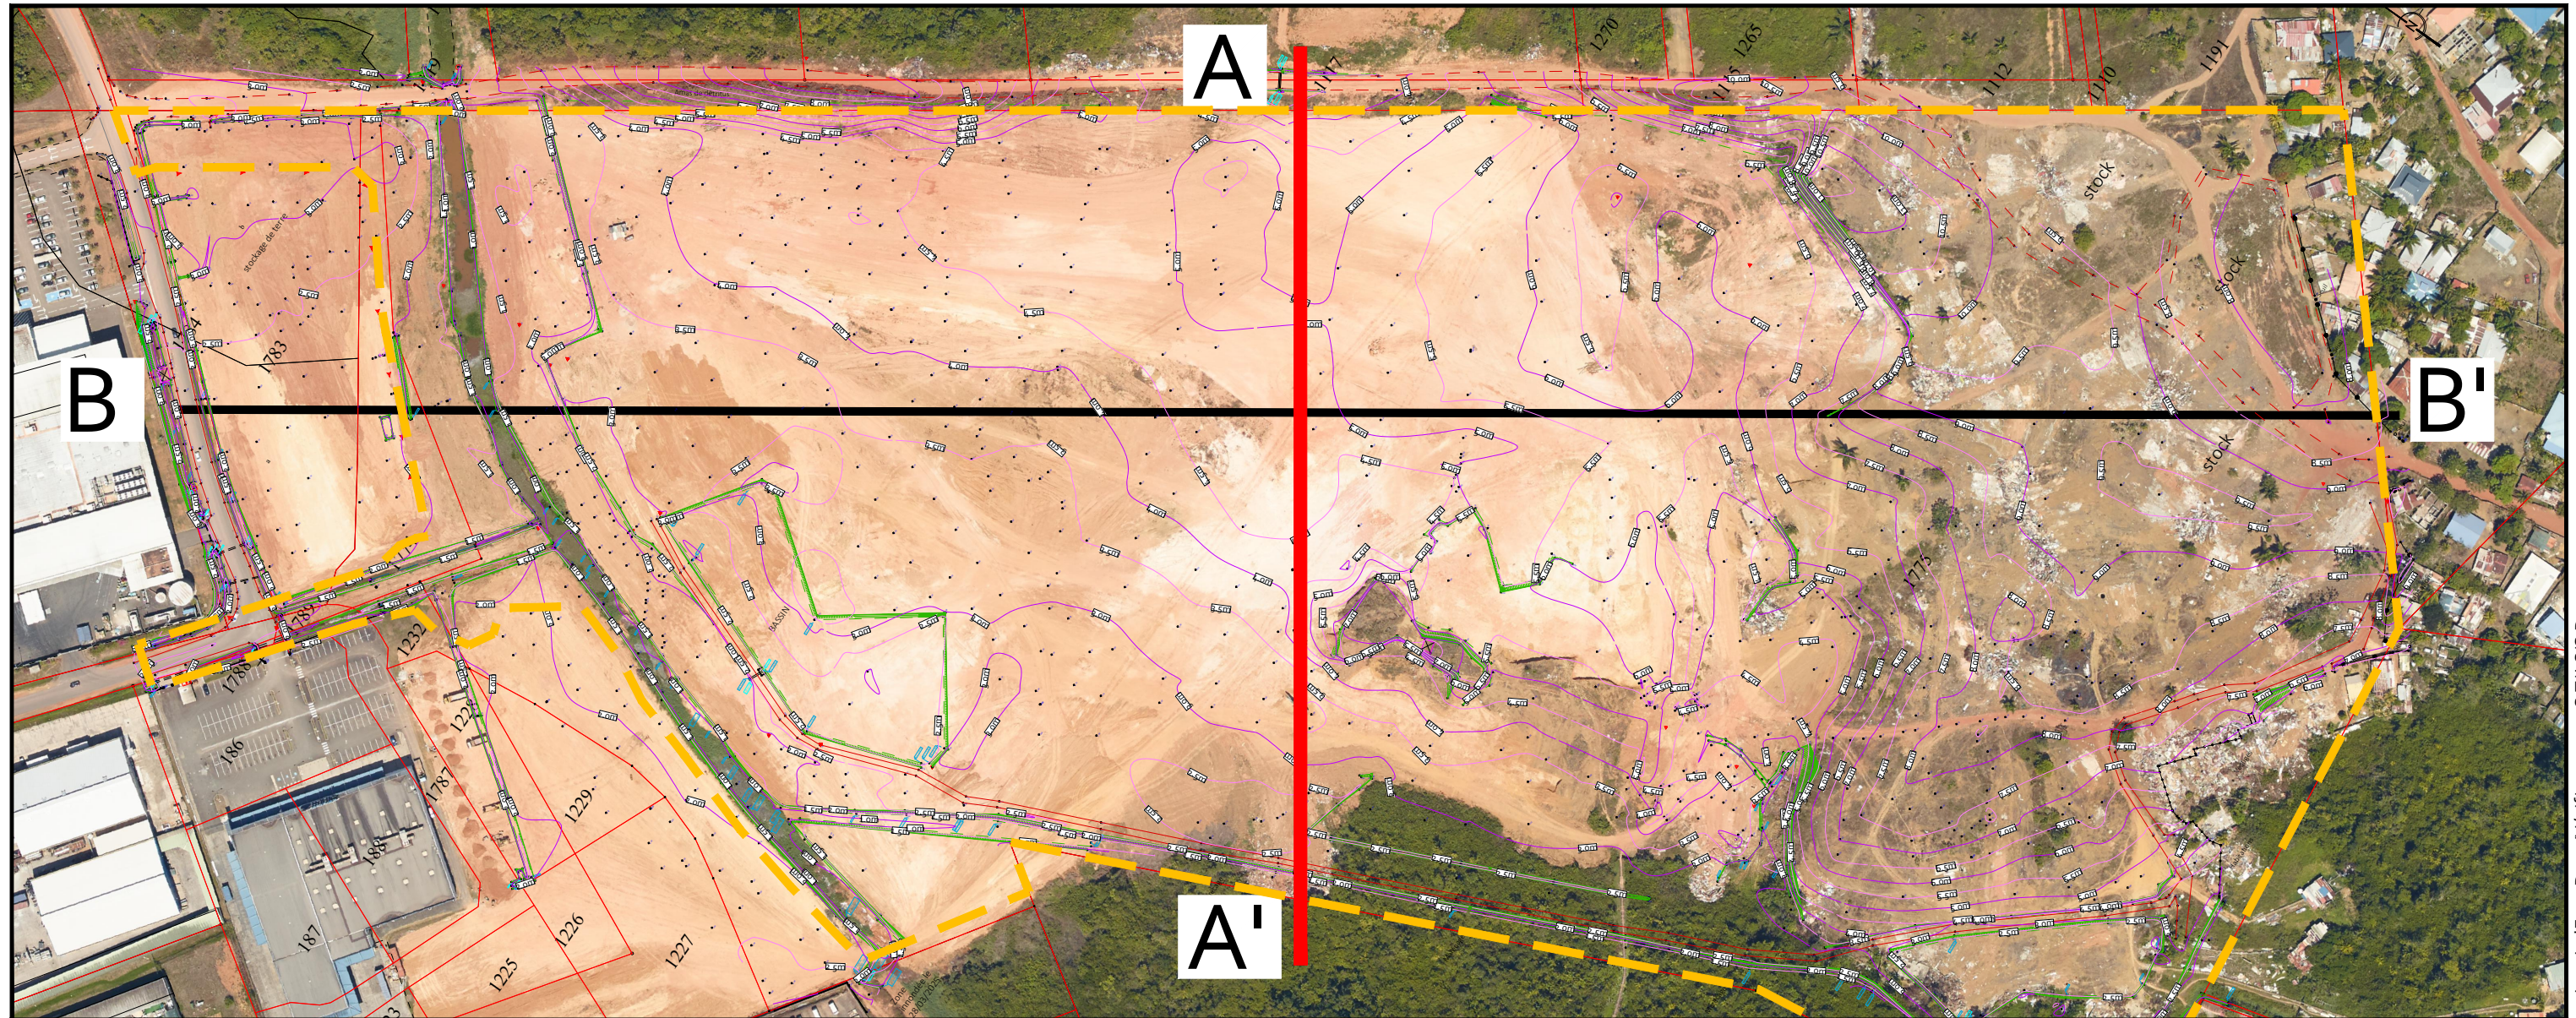


Profil dessiné par AGIR VRD

COUPE A-A'

Echelle en X : 1/1000

Echelle en Y : 1/1000

PC : -5.00 m

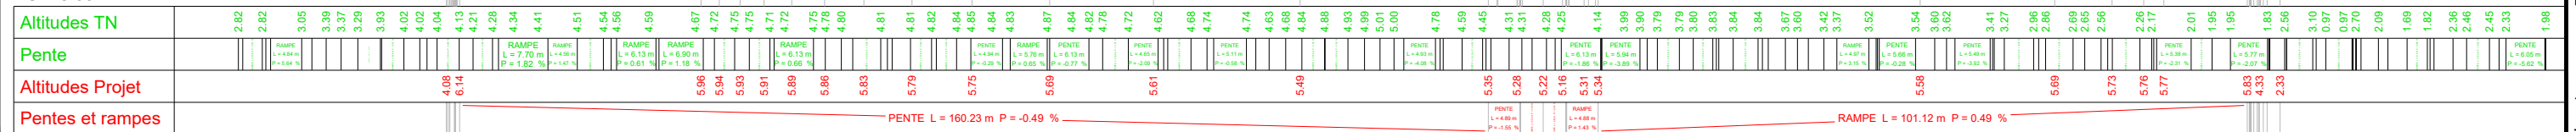

Maître d'ouvrage :

Mr Abchée
44 Rue Francois Arago
97300 Cayenne
Tel : 0694 45 96 96

Architecte:

RENE TOURNADRE - architecte dplg
15, avenue Paul CLAP 13620 CARRY-LE-ROUET
34, rue Victor Schoelcher 97300 CAYENNE
tel. 0694 441 551 - rt@tournadre-architecta.com
n°ordre des architectes : 033636

Bureau d'études VRD :

AGIR
854 route de Rémire BP 48
97394 Rémire-Montjoly Cedex
Tél: 0594 30 09 13


Bureau d'études Paysagiste :

Botanik Paysage
118 Impasse Bois Arouna
97354 Rémire-Montjoly
Tél: 0694 92 13 00

Bureau d'études Hydraulique :

AGIR Environnement
854 route de Rémire BP 48
97394 Rémire-Montjoly Cedex
Tél: 0594 27 33 42

m°dossier : 1501 Fichier : 1501_PA_IndF2.dwg version : IndFo Dess, Vérif/approuv. : S.T/J.S/S.D

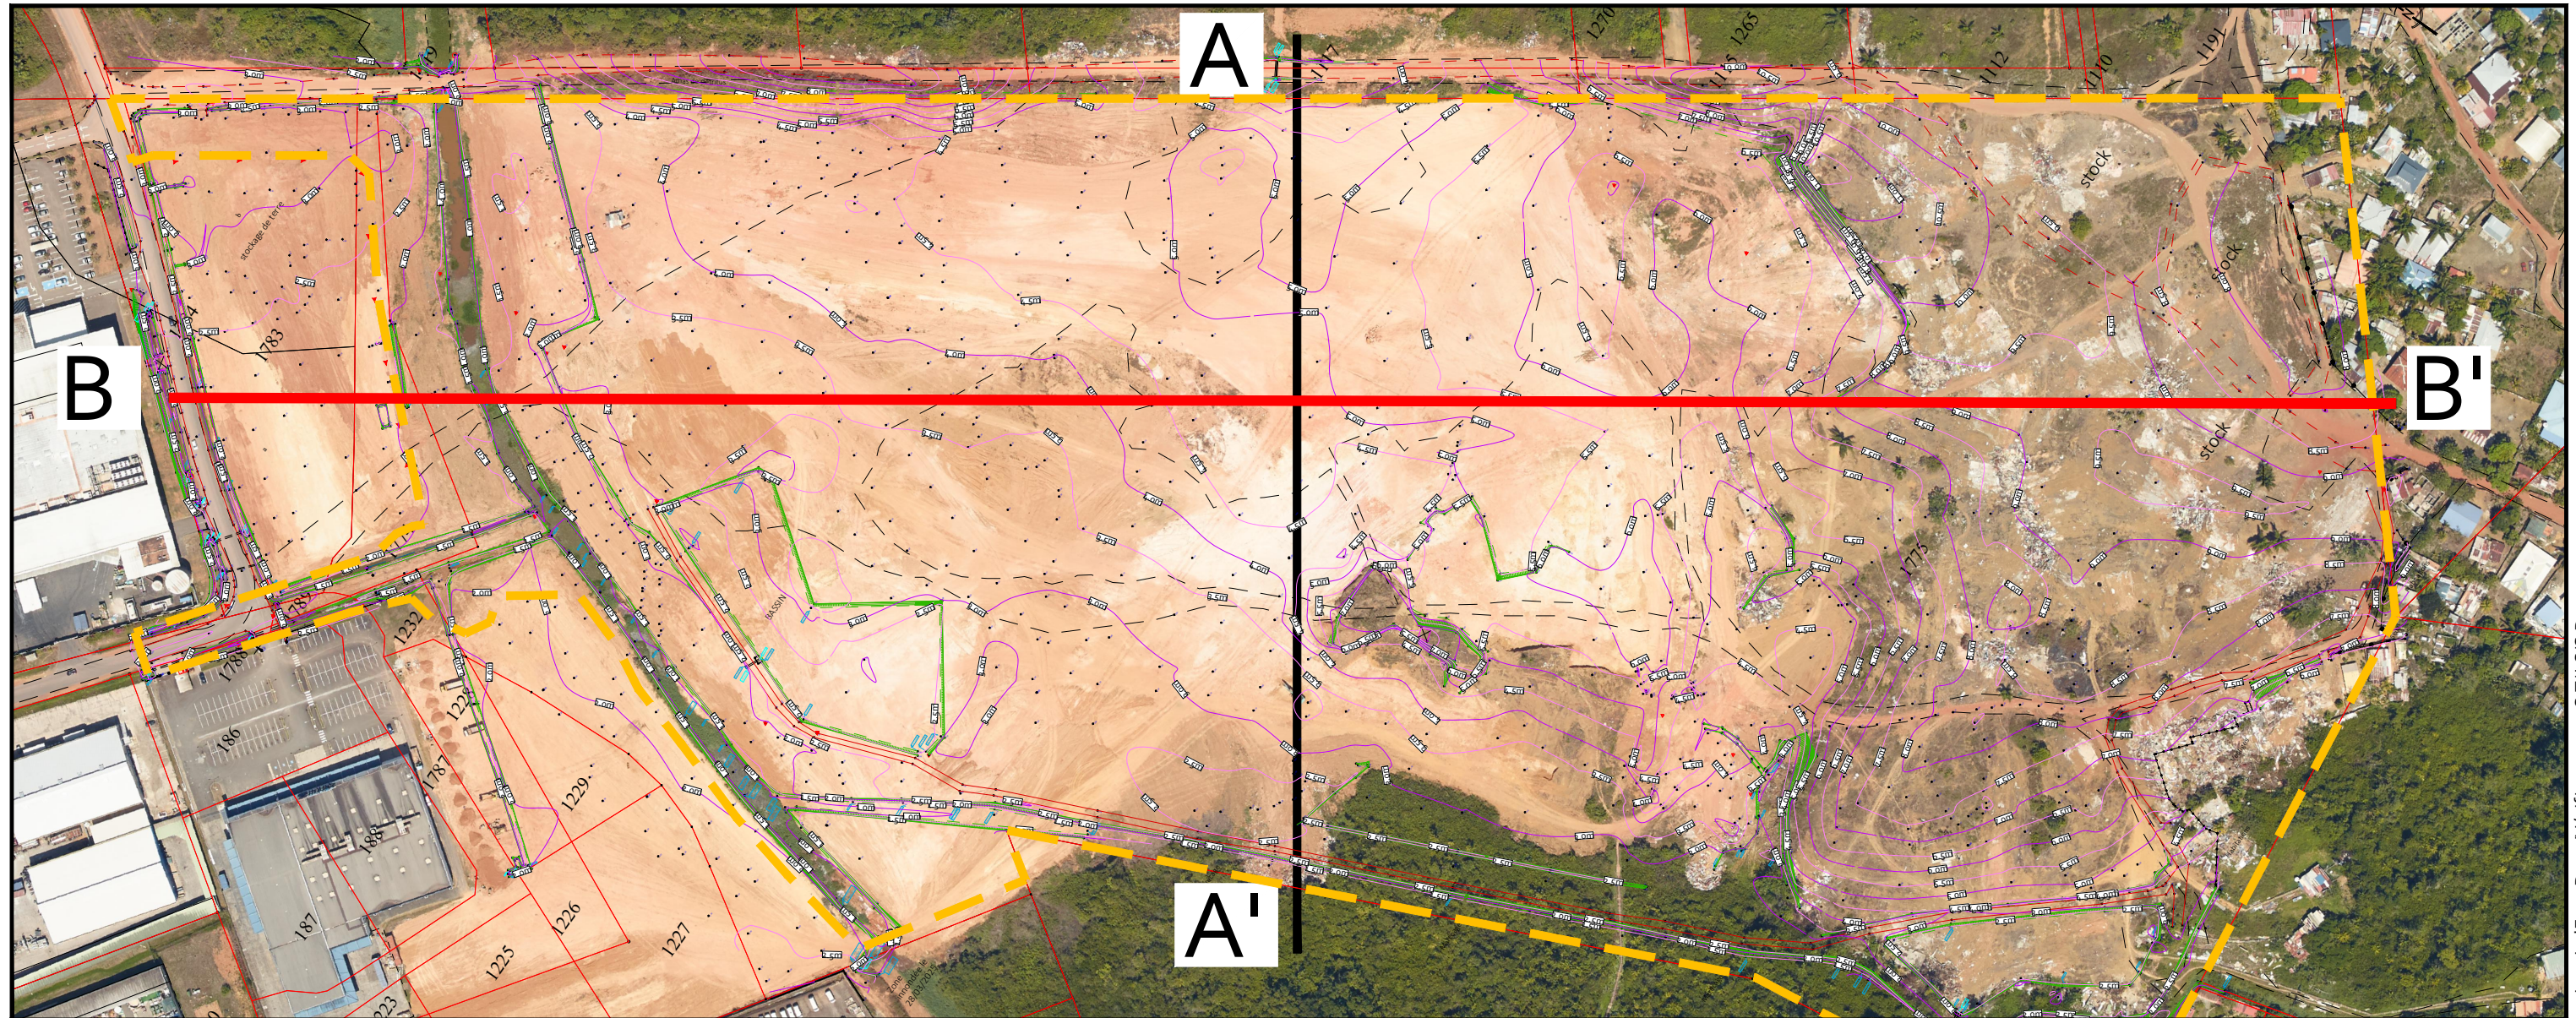


Profil dessiné par AGIR VRD

COUPE B-B'

Echelle en X : 1/2500

Echelle en Y : 1/2500

PC : -15.00 m

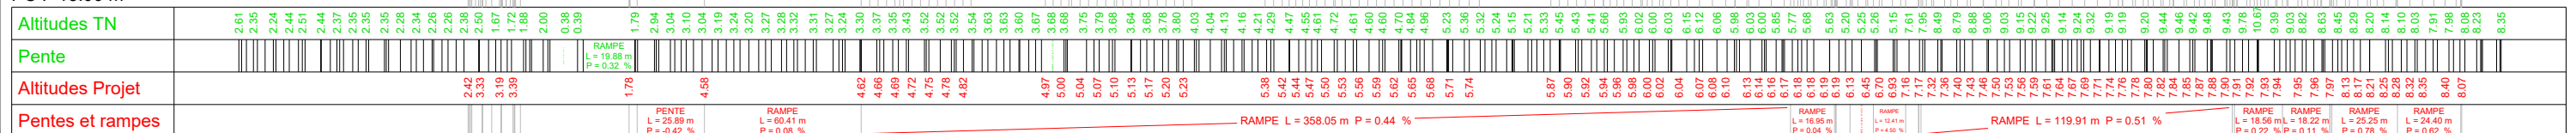

Maître d'ouvrage :

Mr Abchéé
44 Rue Francois Arago
97300 Cayenne
Tel : 0694 45 96 96

Architecte:

RENE TOURNADRE - architecte dplg
15, avenue Paul CLAP 13620 CARRY-LE-ROUET
34, rue Victor Schoelcher 97300 CAYENNE
tel.0694 441 551 - rt@tournadre-architecte.com
n°ordre des architectes : 033636

Bureau d'études VRD :

AGIR
854 route de Rémire BP 48
97394 Rémire-Montjoly Cedex
Tél: 0594 30 09 13

Bureau d'études Paysagiste :


Botanik Paysage
118 Impasse Bois Arouna
97354 Rémire-Montjoly
Tél: 0694 92 13 00

Bureau d'études Hydraulique :

AGIR Environnement
854 route de Rémire BP 48
97394 Rémire-Montjoly Cedex
Tél: 0594 27 33 42

Légende

- Emprise projet
- Prise de vue (avec numéro)

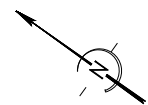

Carrefour
Matoury

Maître d'ouvrage :

Mr Abchée
44 Rue François Arago
97300 Cayenne
Tel : 0694 45 96 96


Architecte :

RENE TOURNADRE - architecte dplg
15, avenue Paul CLAP 13620 CARRY-LE-ROUET
34, rue Victor Schœlcher 97300 CAYENNE
tel.0694 441 551-rt@tournadre-architecte.com
n°ordre des architectes : 033636



Bureau d'études VRD :

AGIR
854 route de Rémire BP 48
97394 Rémire-Montjoly Cedex
Tél: 0594 30 09 13

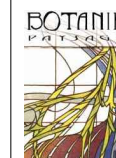

Bureau d'études Paysagiste :

Botanik Paysage
118 Impasse Bois Arouna
97354 Rémire-Montjoly
Tél: 0694 92 13 00



Bureau d'études Hydraulique :

AGIR Environnement
854 route de Rémire BP 48
97394 Rémire-Montjoly Cedex
Tél: 0594 27 33 42

Vue 1



Vue 2



Vue 3




Vue 4



Maître d'ouvrage :

Mr Abchée
44 Rue Francois Arago
97300 Cayenne
Tel : 0694 45 96 96

Architecte:

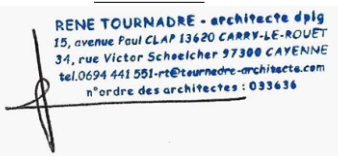

Bureau d'études VRD :

AGIR
854 route de Rémire BP 48
97394 Rémire-Montjoly Cedex
Tél: 0594 30 09 13



Bureau d'études Paysagiste :

Botanik Paysage
118 Impasse Bois Arouna
97354 Rémire-Montjoly
Tél: 0694 92 13 00



Bureau d'études Hydraulique :


AGIR Environnement
854 route de Rémire BP 48
97394 Rémire-Montjoly Cedex
Tél: 0594 27 33 42



Maître d'ouvrage :

Mr Abchée
44 Rue François Arago
97300 Cayenne
Tel : 0694 45 96 96

Architecte:

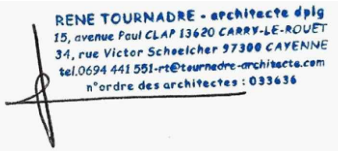

Bureau d'études VRD :

AGIR
854 route de Rémire BP 48
97394 Rémire-Montjoly Cedex
Tél: 0594 30 09 13




Bureau d'études Paysagiste :

Botanik Paysage
118 Impasse Bois Arouna
97354 Rémire-Montjoly
Tél: 0694 92 13 00



Bureau d'études Hydraulique :

AGIR Environnement
854 route de Rémire BP 48
97394 Rémire-Montjoly Cedex
Tél: 0594 27 33 42

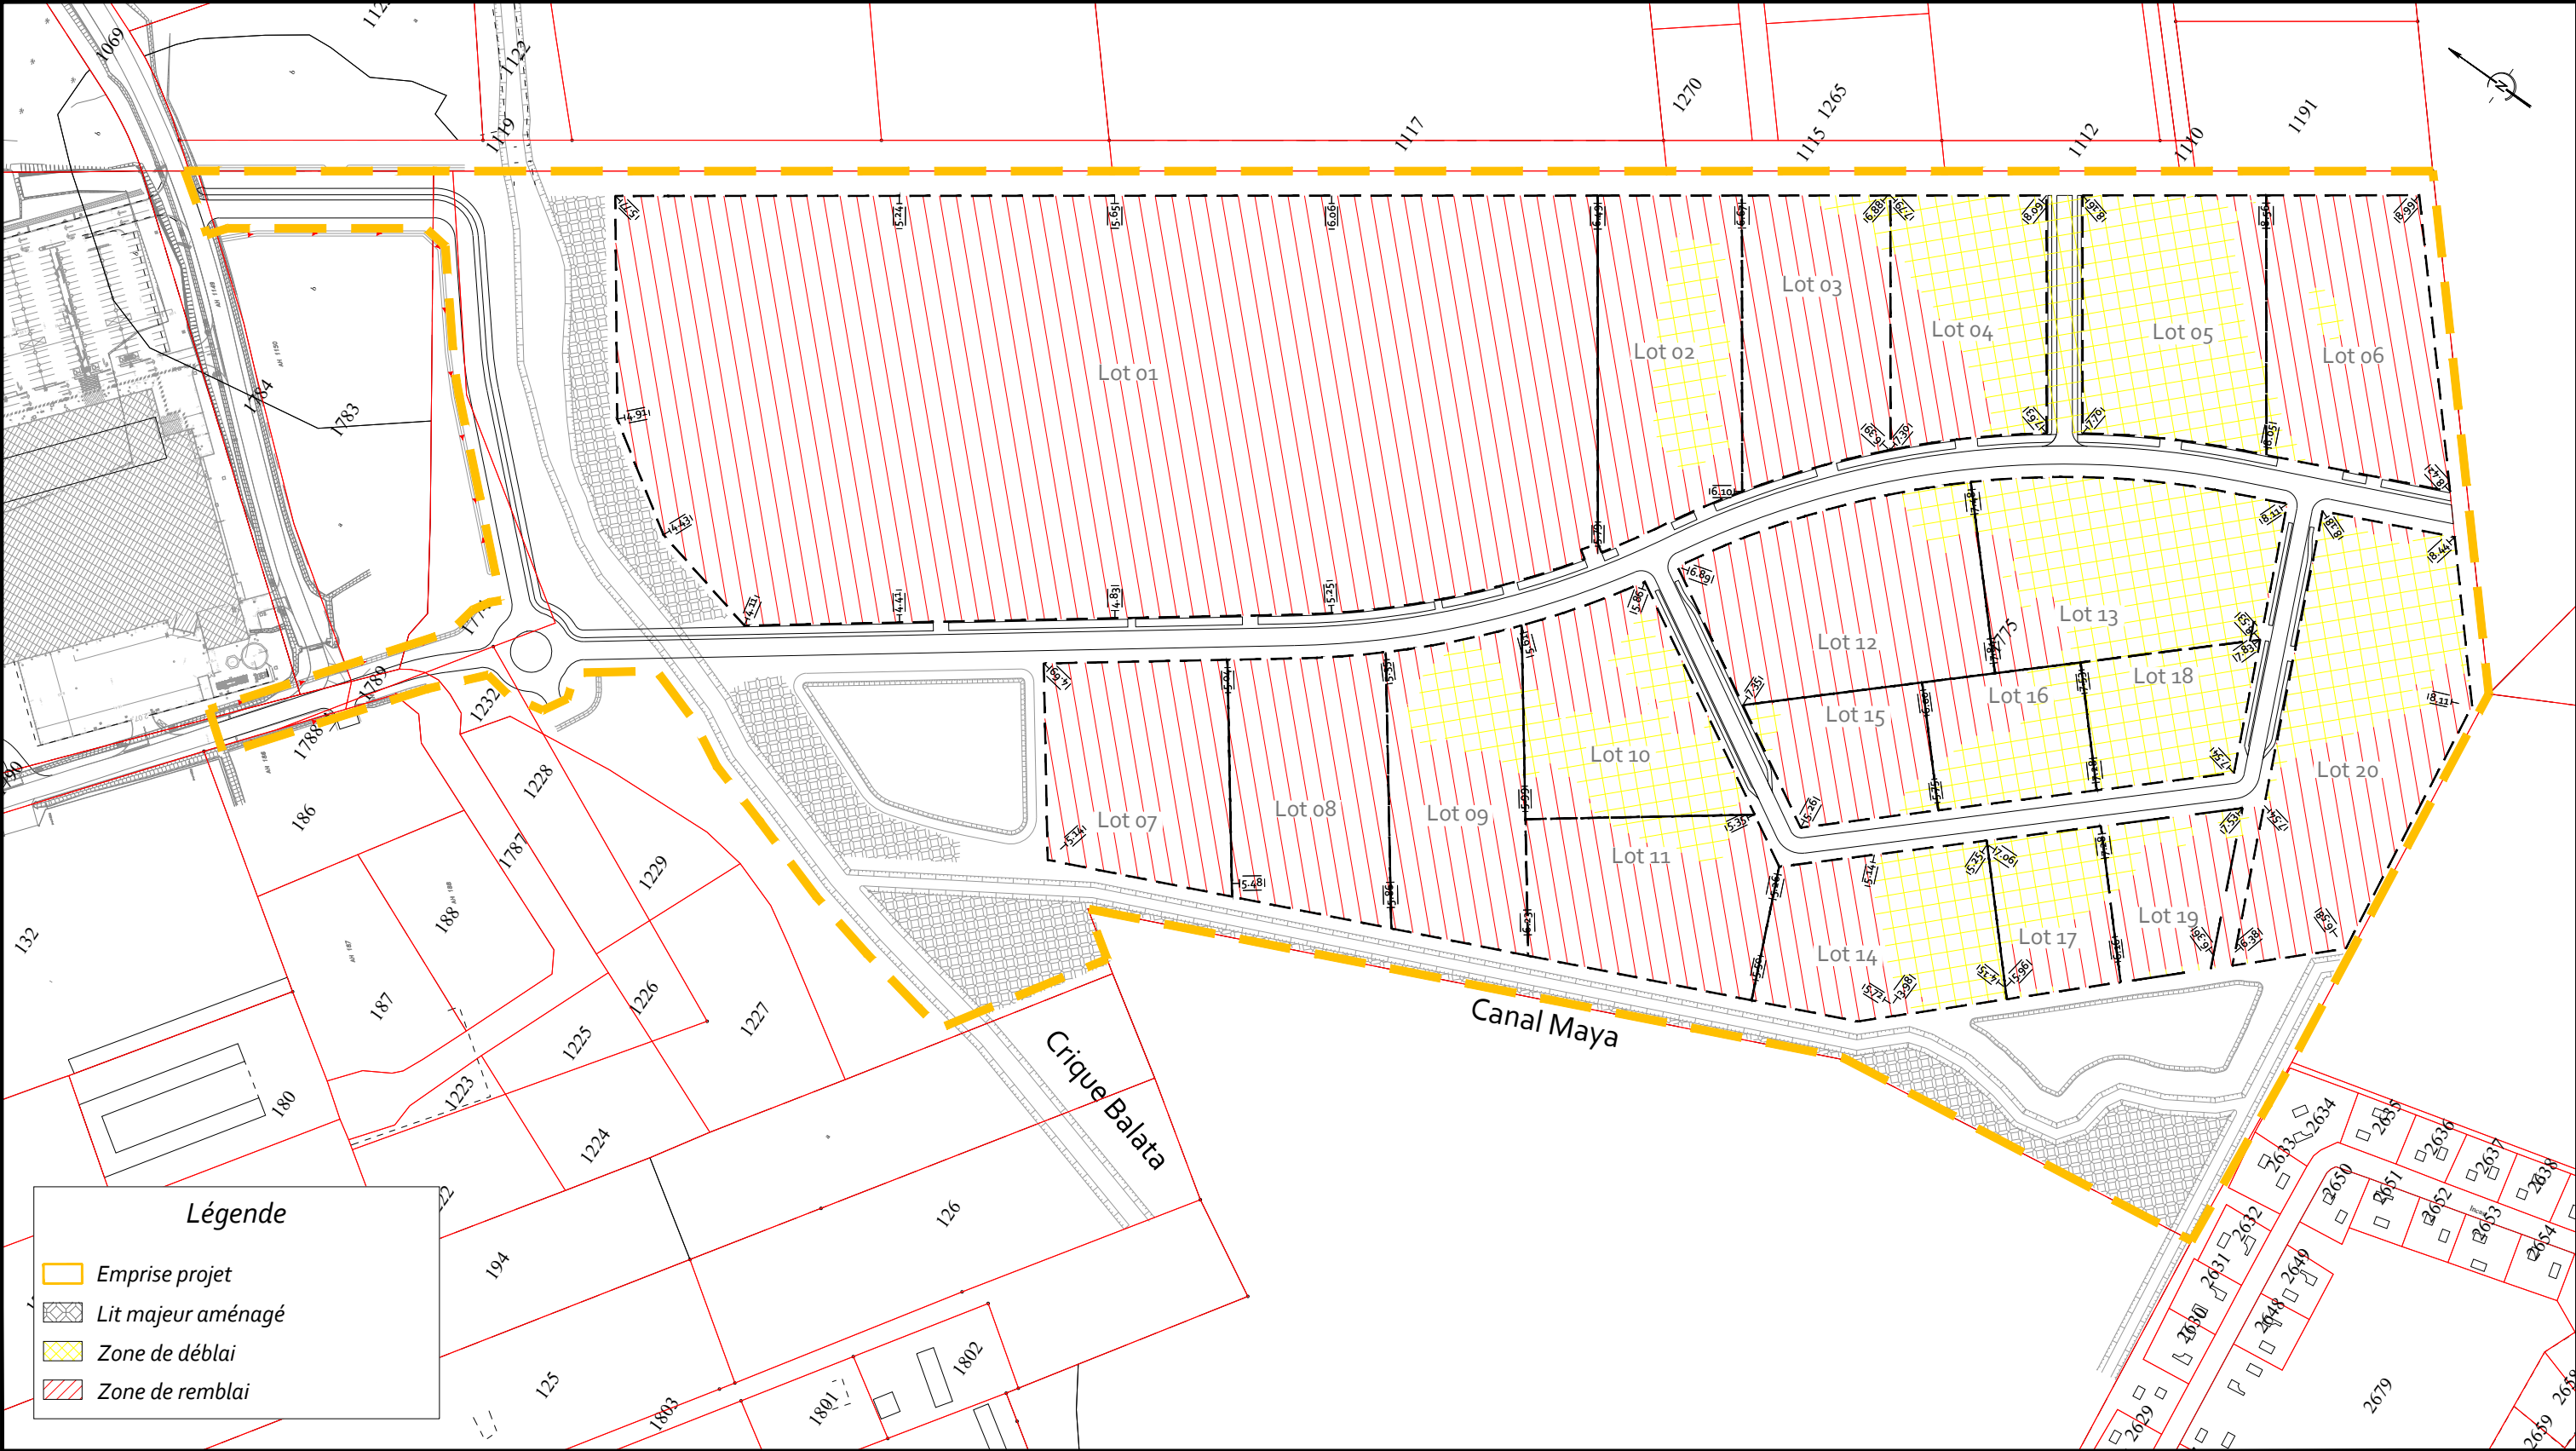

Maître d'ouvrage :

Mr Abchée
44 Rue François Arago
97300 Cayenne
Tel : 0694 45 96 96

Architecte:

RENE TOURNADRE - architecte dplg
15, avenue Paul CLAP 13620 CARRY-LE-ROUET
34, rue Victor Schœlcher 97300 CAYENNE
tel.0694 441 581-rt@tournadre-architecte.com
n°ordre des architectes : 033636



Bureau d'études VRD :

AGIR
854 route de Rémire BP 48
97394 Rémire-Montjoly Cedex
Tél: 0594 30 09 13




Bureau d'études Paysagiste :

Botanik Paysage
118 Impasse Bois Arouna
97354 Rémire-Montjoly
Tél: 0694 92 13 00



Bureau d'études Hydraulique :

AGIR Environnement
854 route de Rémire BP 48
97394 Rémire-Montjoly Cedex
Tél: 0594 27 33 42

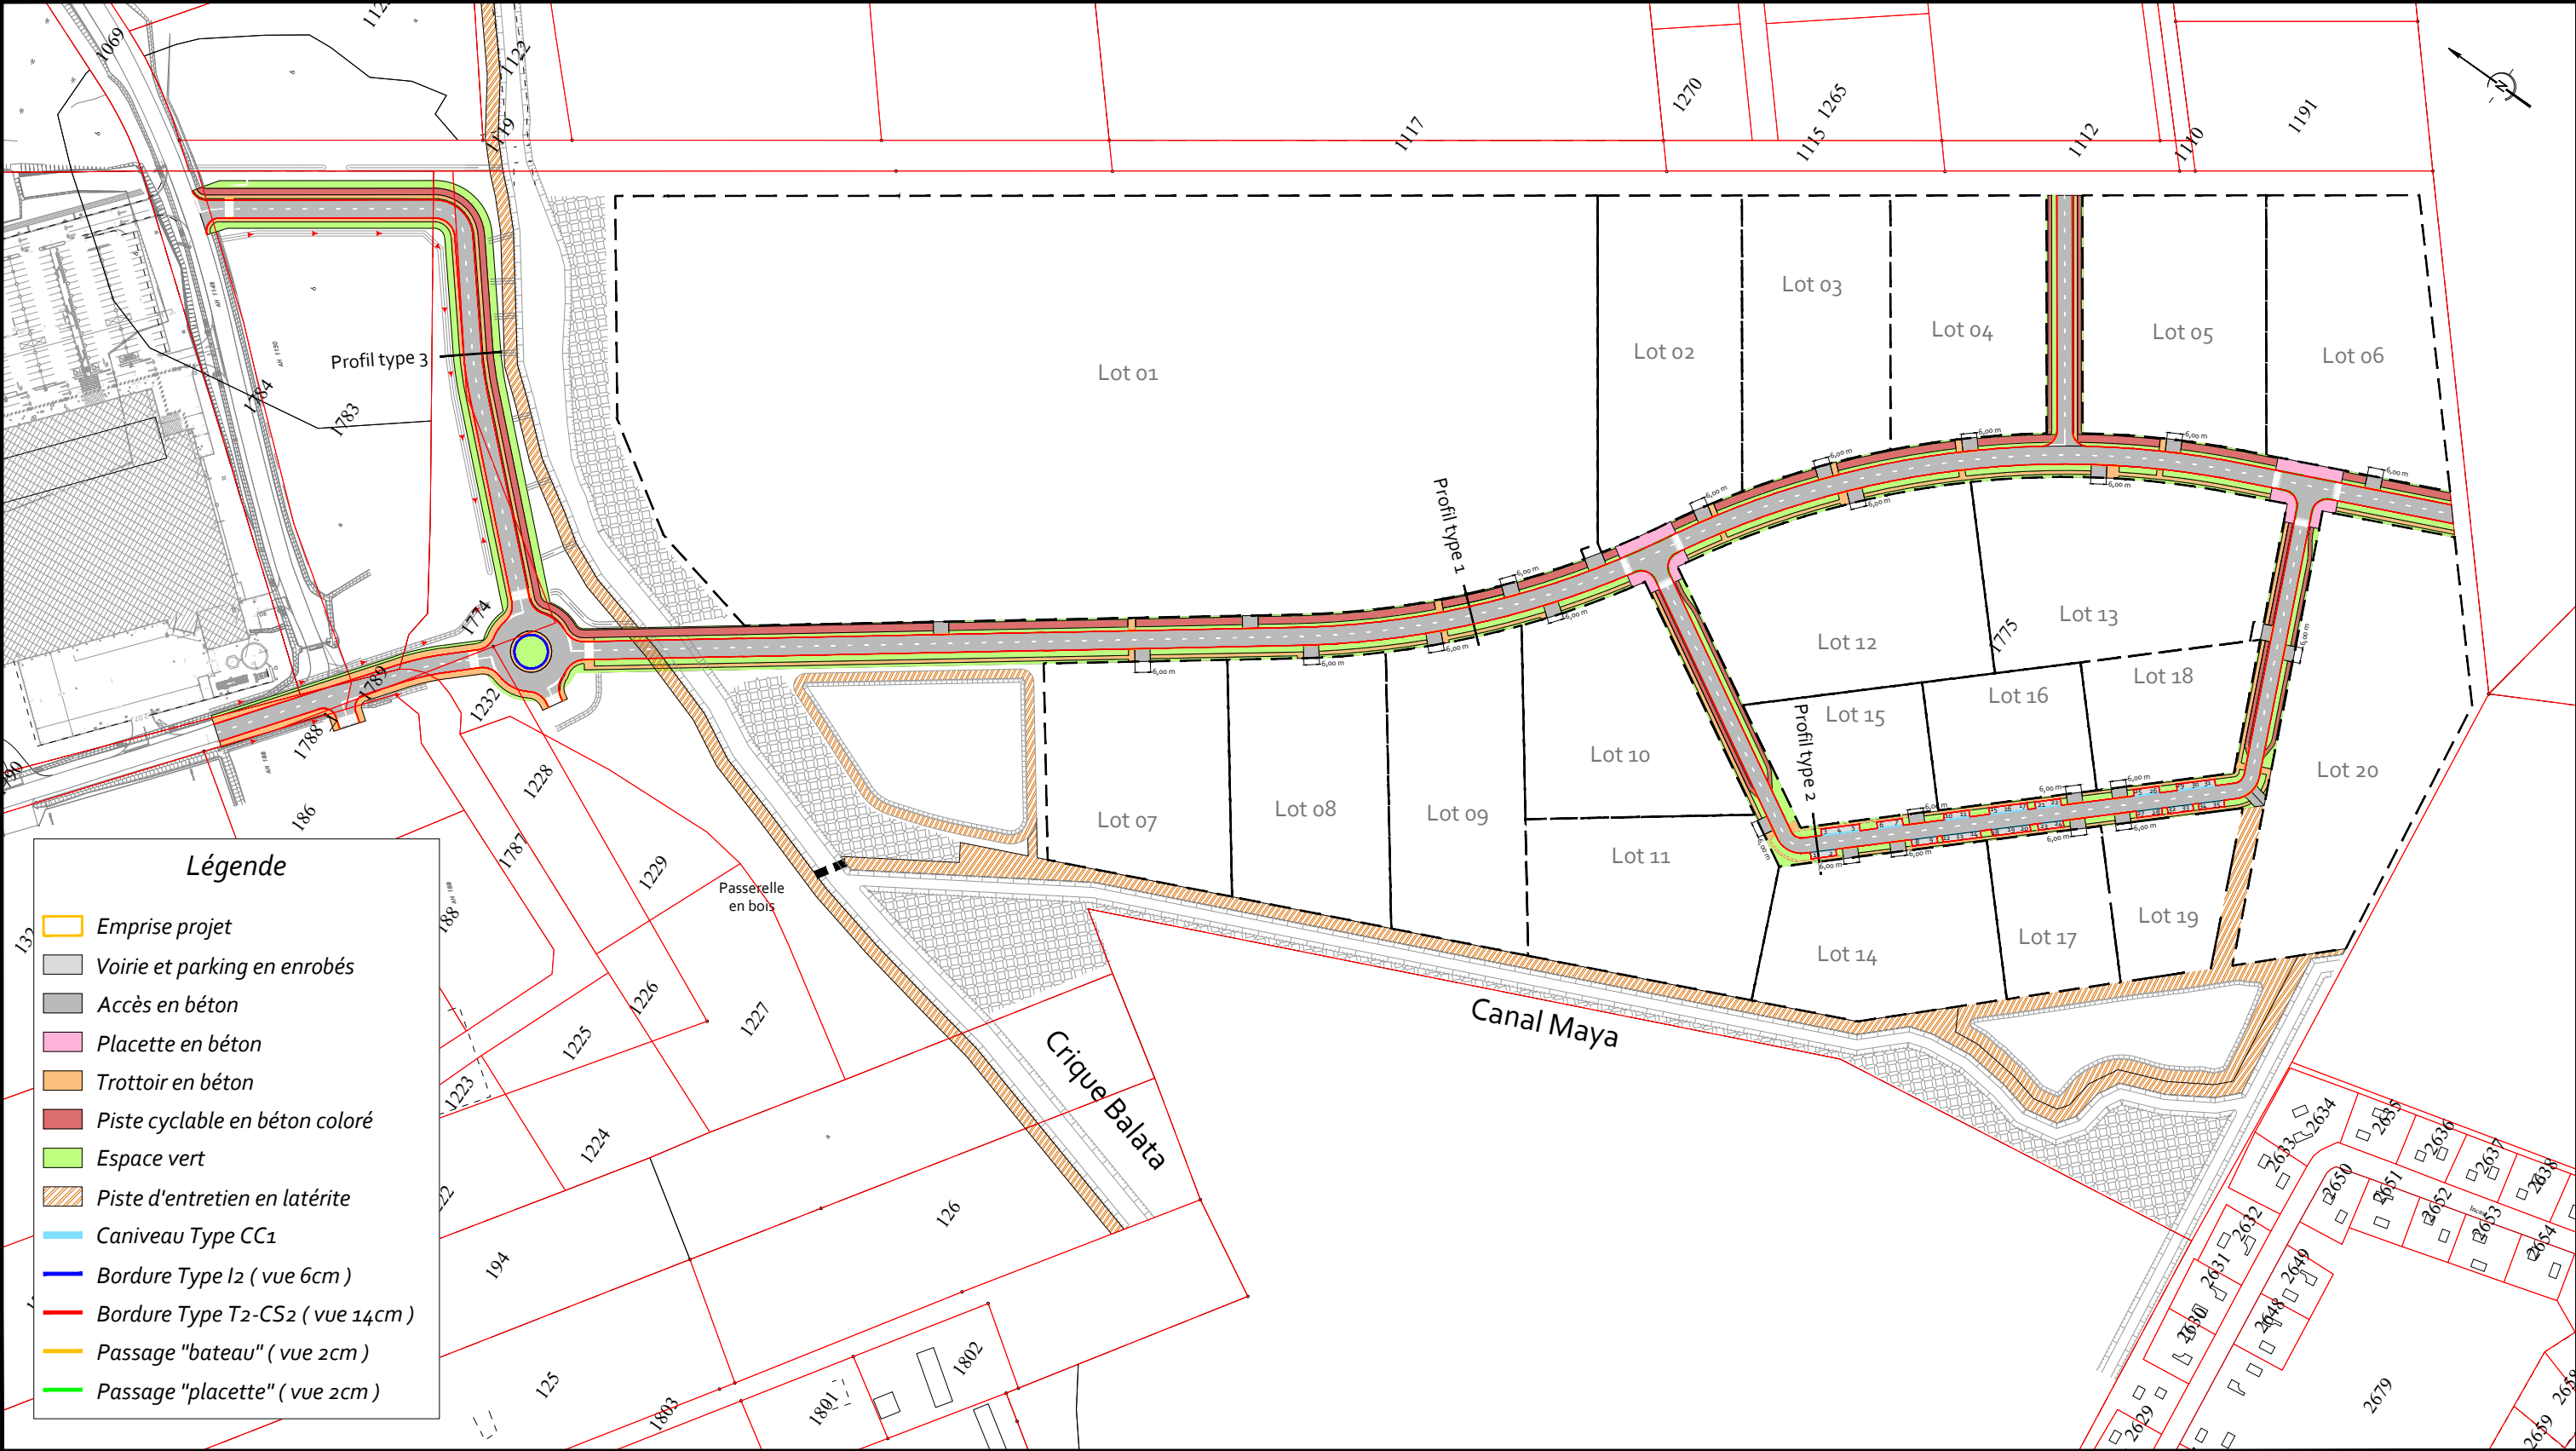

Maître d'ouvrage :

Mr Abchée
44 Rue François Arago
97300 Cayenne
Tel : 0694 45 96 96

Architecte:

RENE TOURNADRE - architecte dplg
15, avenue Paul CLAP 13620 CARRY-LE-ROUET
34, rue Victor Schœlcher 97300 CAYENNE
tel.0694 441 581-mt@tournadre-architecte.com
n°ordre des architectes : 033636



Bureau d'études VRD :

AGIR
854 route de Rémière BP 48
97394 Rémière-Montjoly Cedex
Tél: 0594 30 09 13




Bureau d'études Paysagiste :

Botanik Paysage
118 Impasse Bois Arouna
97354 Rémière-Montjoly
Tél: 0694 92 13 00



Bureau d'études Hydraulique :

AGIR Environnement
854 route de Rémière BP 48
97394 Rémière-Montjoly Cedex
Tél: 0594 27 33 42

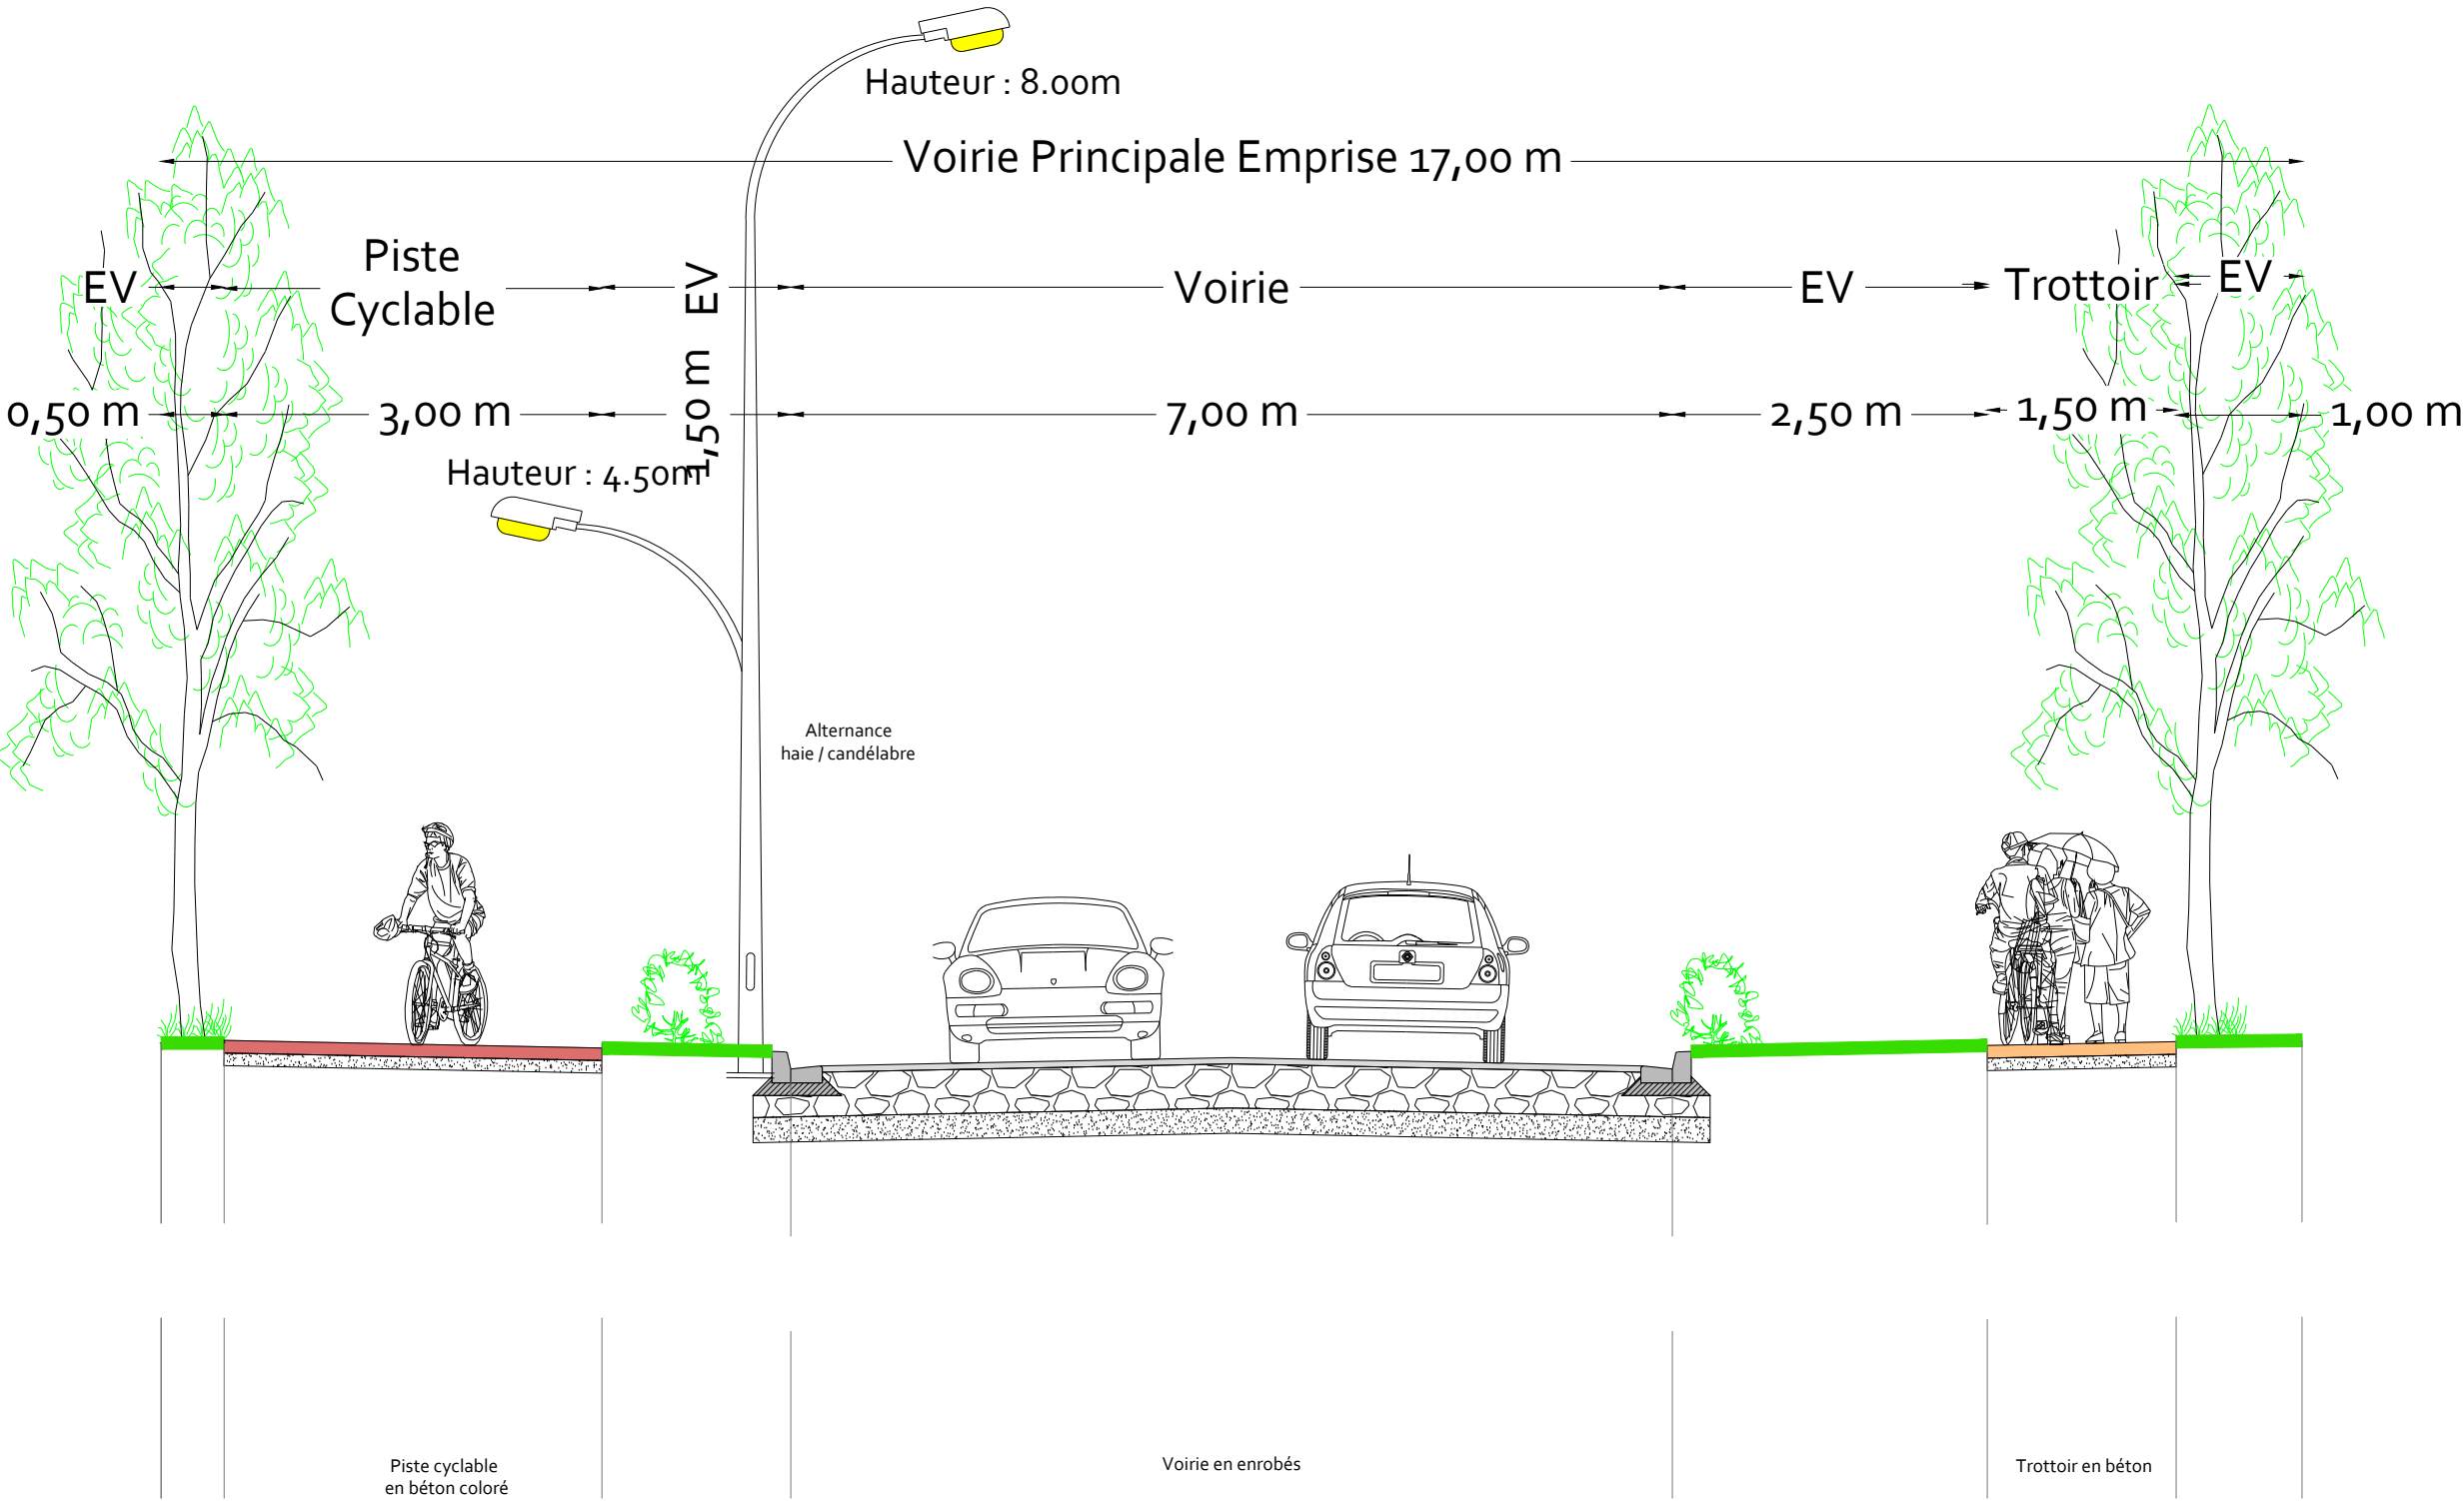

Maître d'ouvrage :

Mr Abchée
44 Rue Francois Arago
97300 Cayenne
Tel : 0694 45 96 96

Architecte:

RENE TOURNADRE - architecte dplg
15, avenue Paul CLAP 13620 CARRY-LE-ROUET
34, rue Victor Schœlcher 97300 CAYENNE
tel.0694 441 581-rt@tournadre-architecte.com
n°ordre des architectes : 033636



Bureau d'études VRD :

AGIR
854 route de Rémire BP 48
97394 Rémire-Montjoly Cedex
Tél: 0594 30 09 13




Bureau d'études Paysagiste :


Botanik Paysage
118 Impasse Bois Arouna
97354 Rémire-Montjoly
Tél: 0694 92 13 00



Bureau d'études Hydraulique :

AGIR Environnement
854 route de Rémire BP 48
97394 Rémire-Montjoly Cedex
Tél: 0594 27 33 42

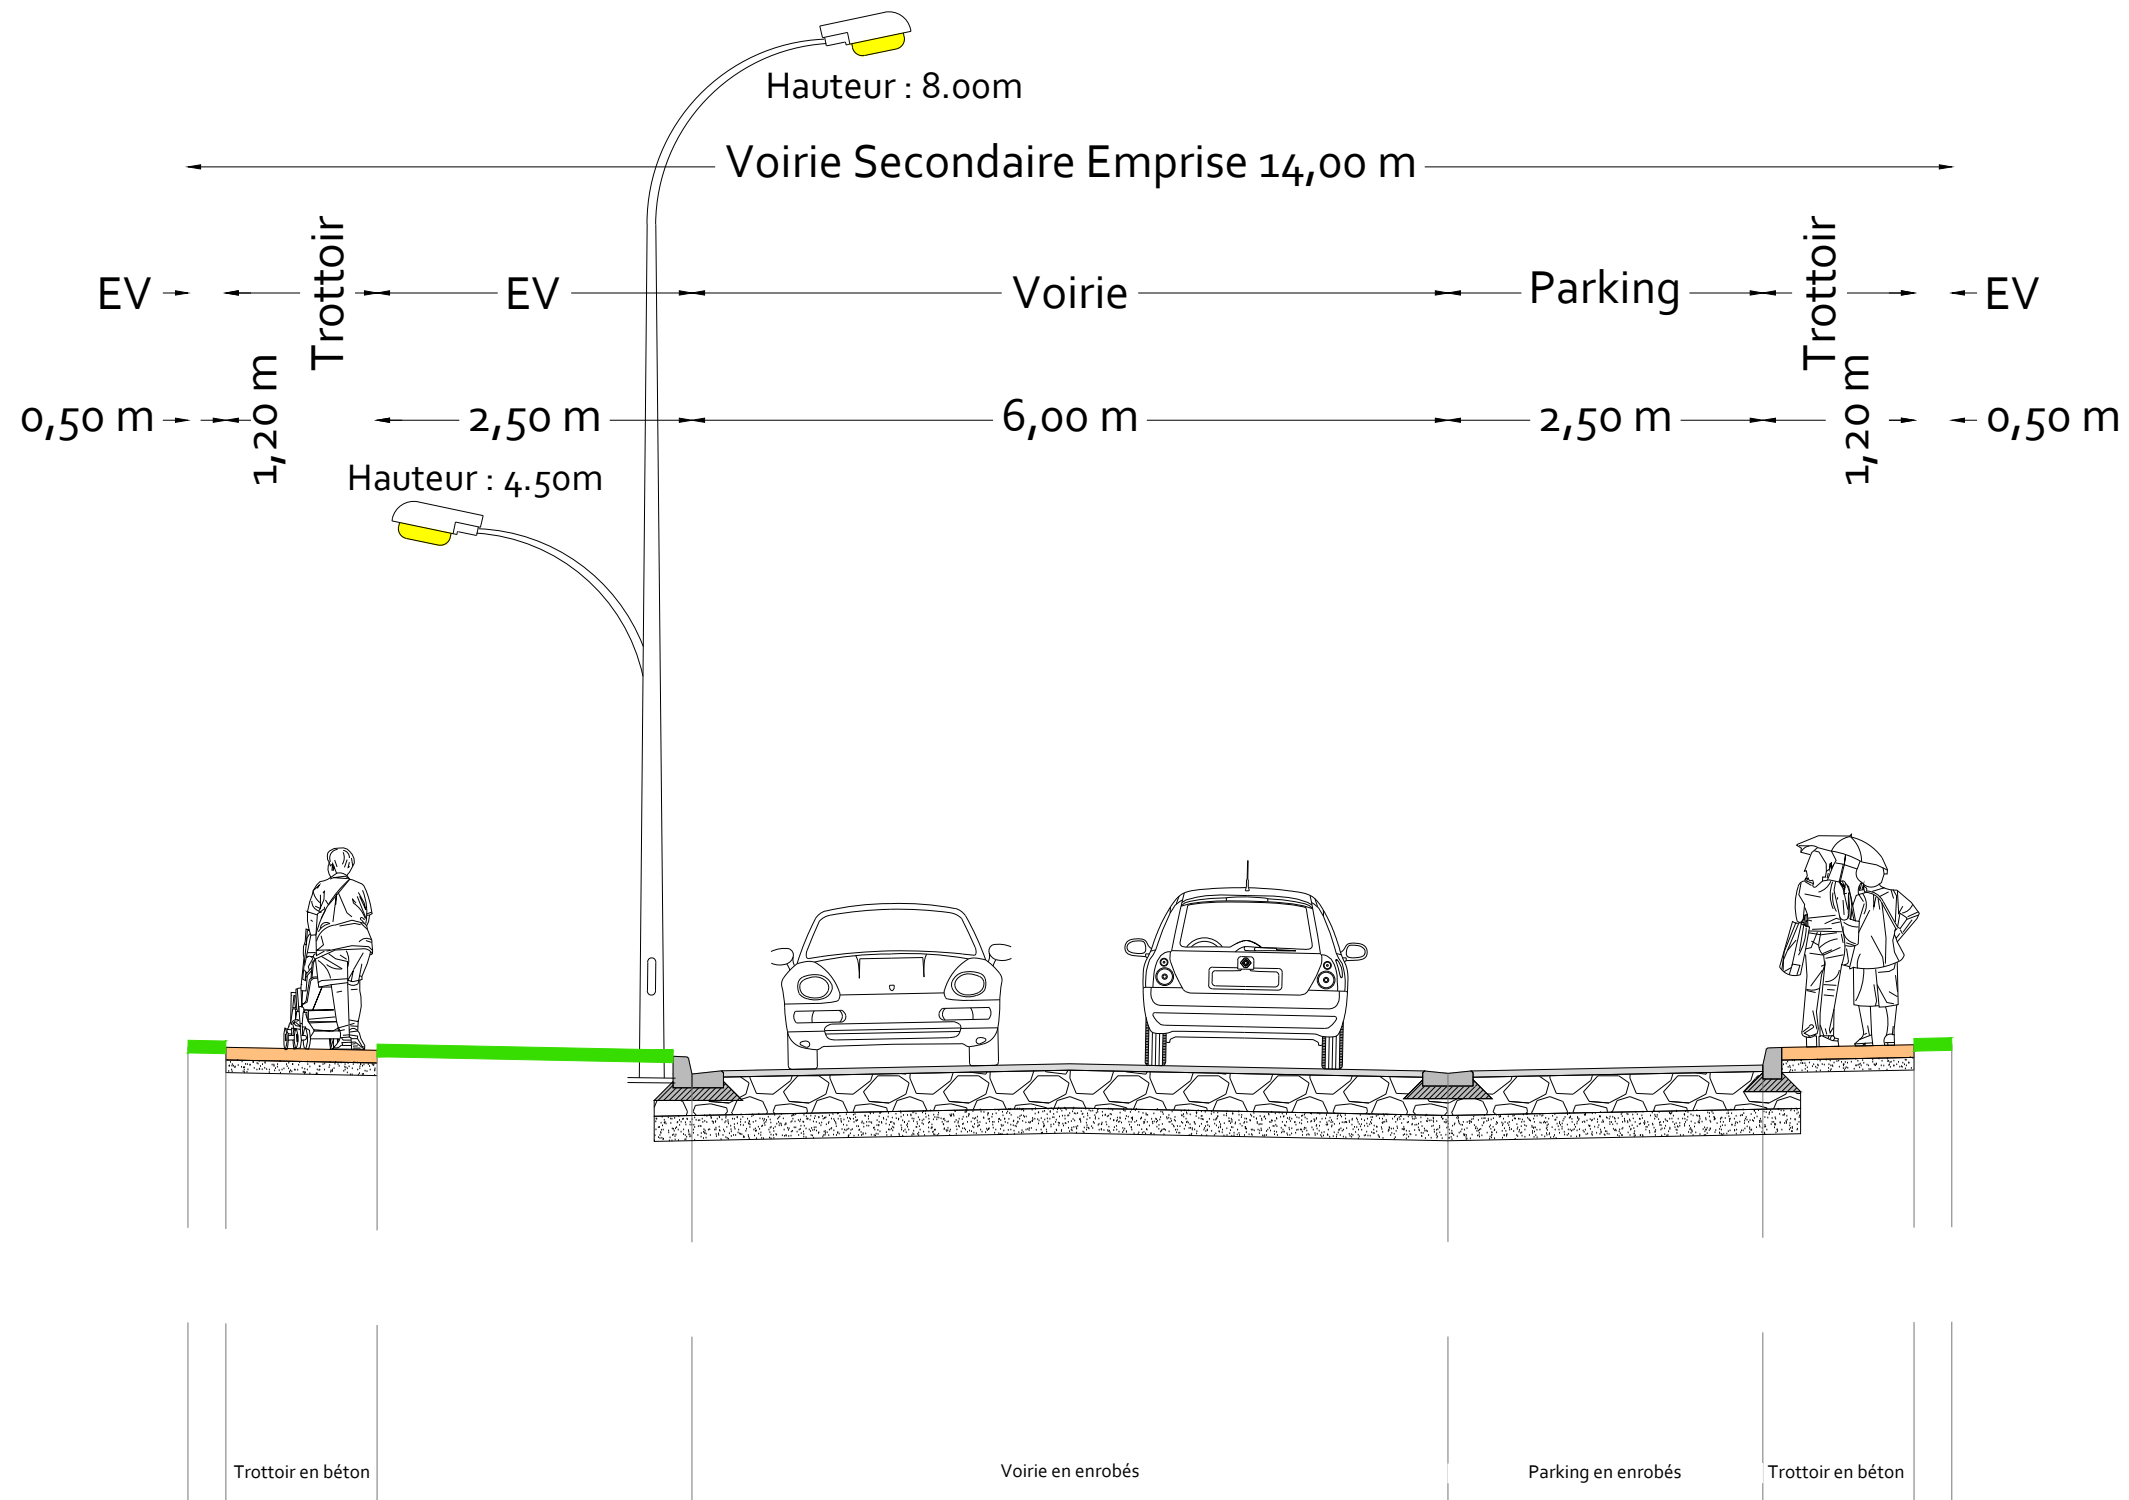

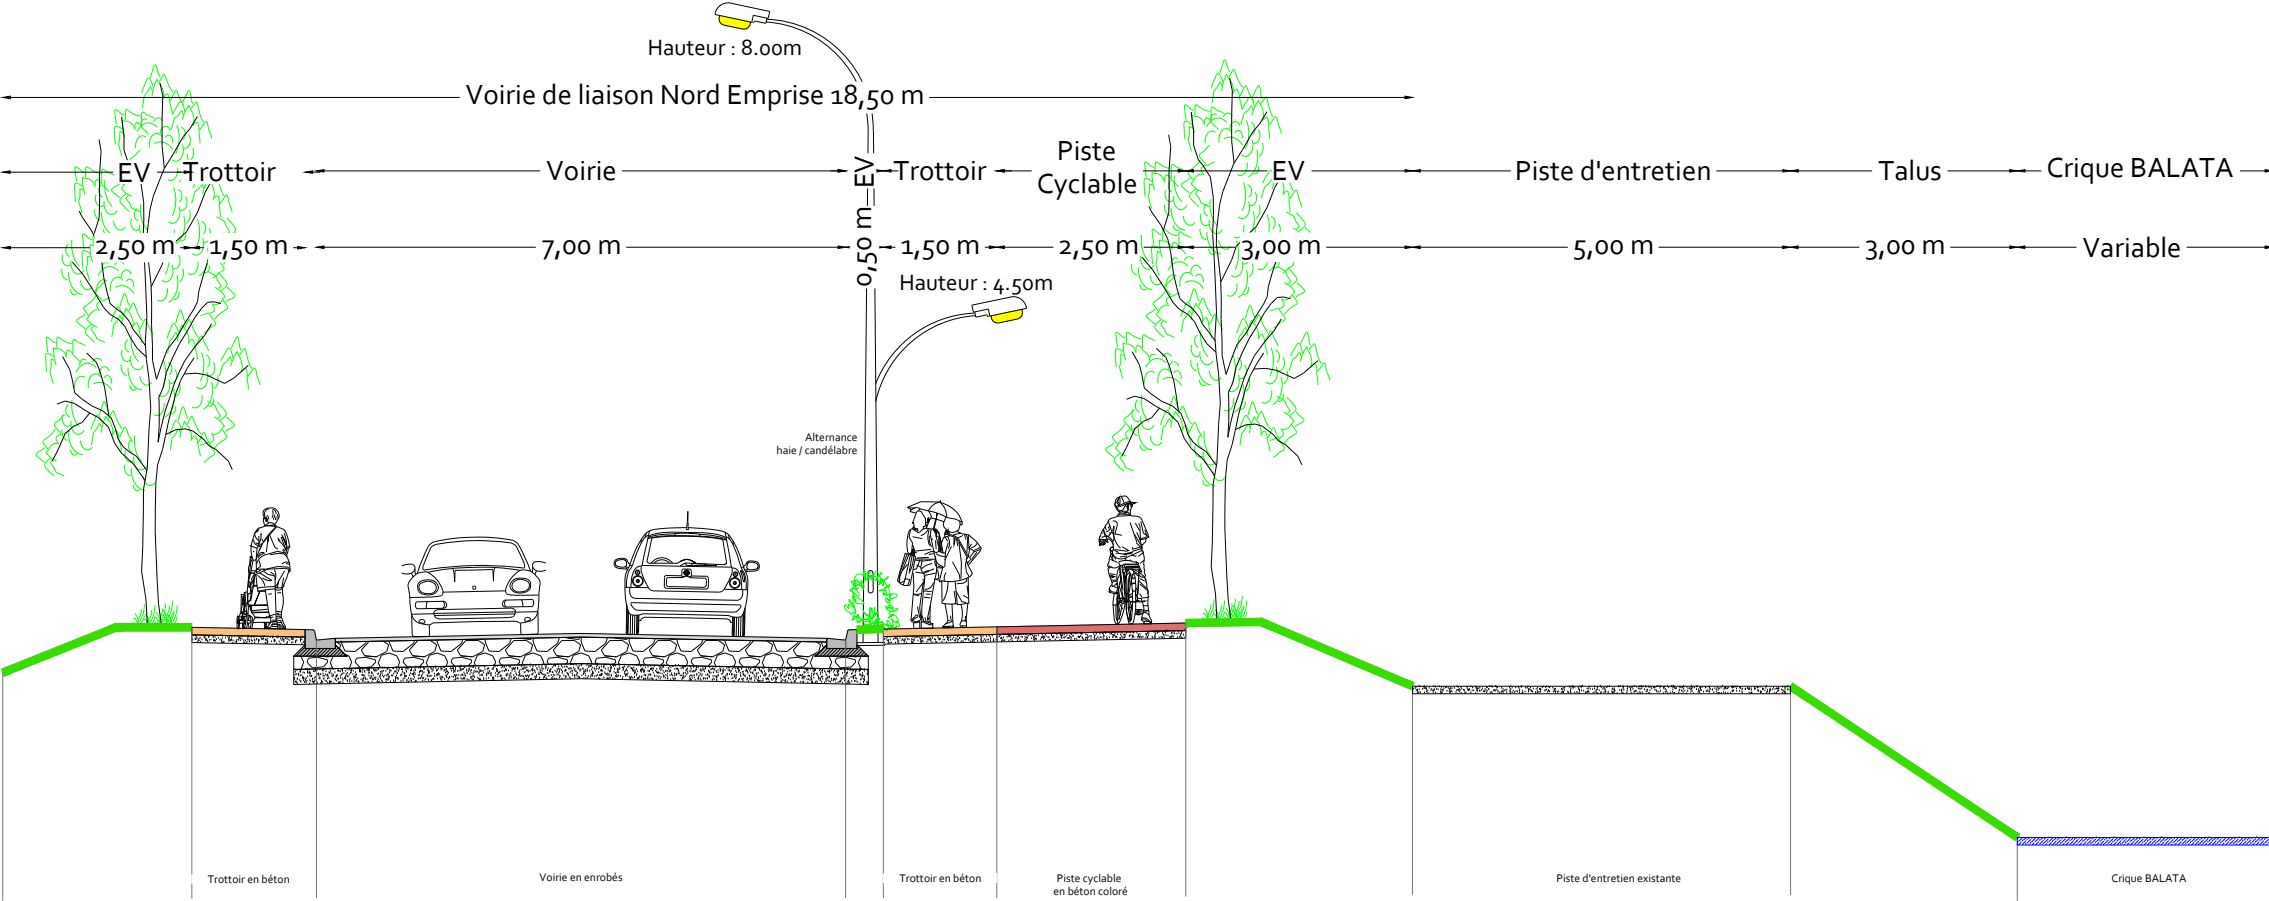

Maître d'ouvrage :

Mr Abchée
44 Rue Francois Arago
97300 Cayenne
Tel : 0694 45 96 96

Architecte:



Bureau d'études VRD :

AGIR
854 route de Rémire BP 48
97394 Rémire-Montjoly Cedex
Tél: 0594 30 09 13




Bureau d'études Paysagiste :

Botanik Paysage
118 Impasse Bois Arouna
97354 Rémire-Montjoly
Tél: 0694 92 13 00




Bureau d'études Hydraulique :

AGIR Environnement
854 route de Rémire BP 48
97394 Rémire-Montjoly Cedex
Tél: 0594 27 33 42

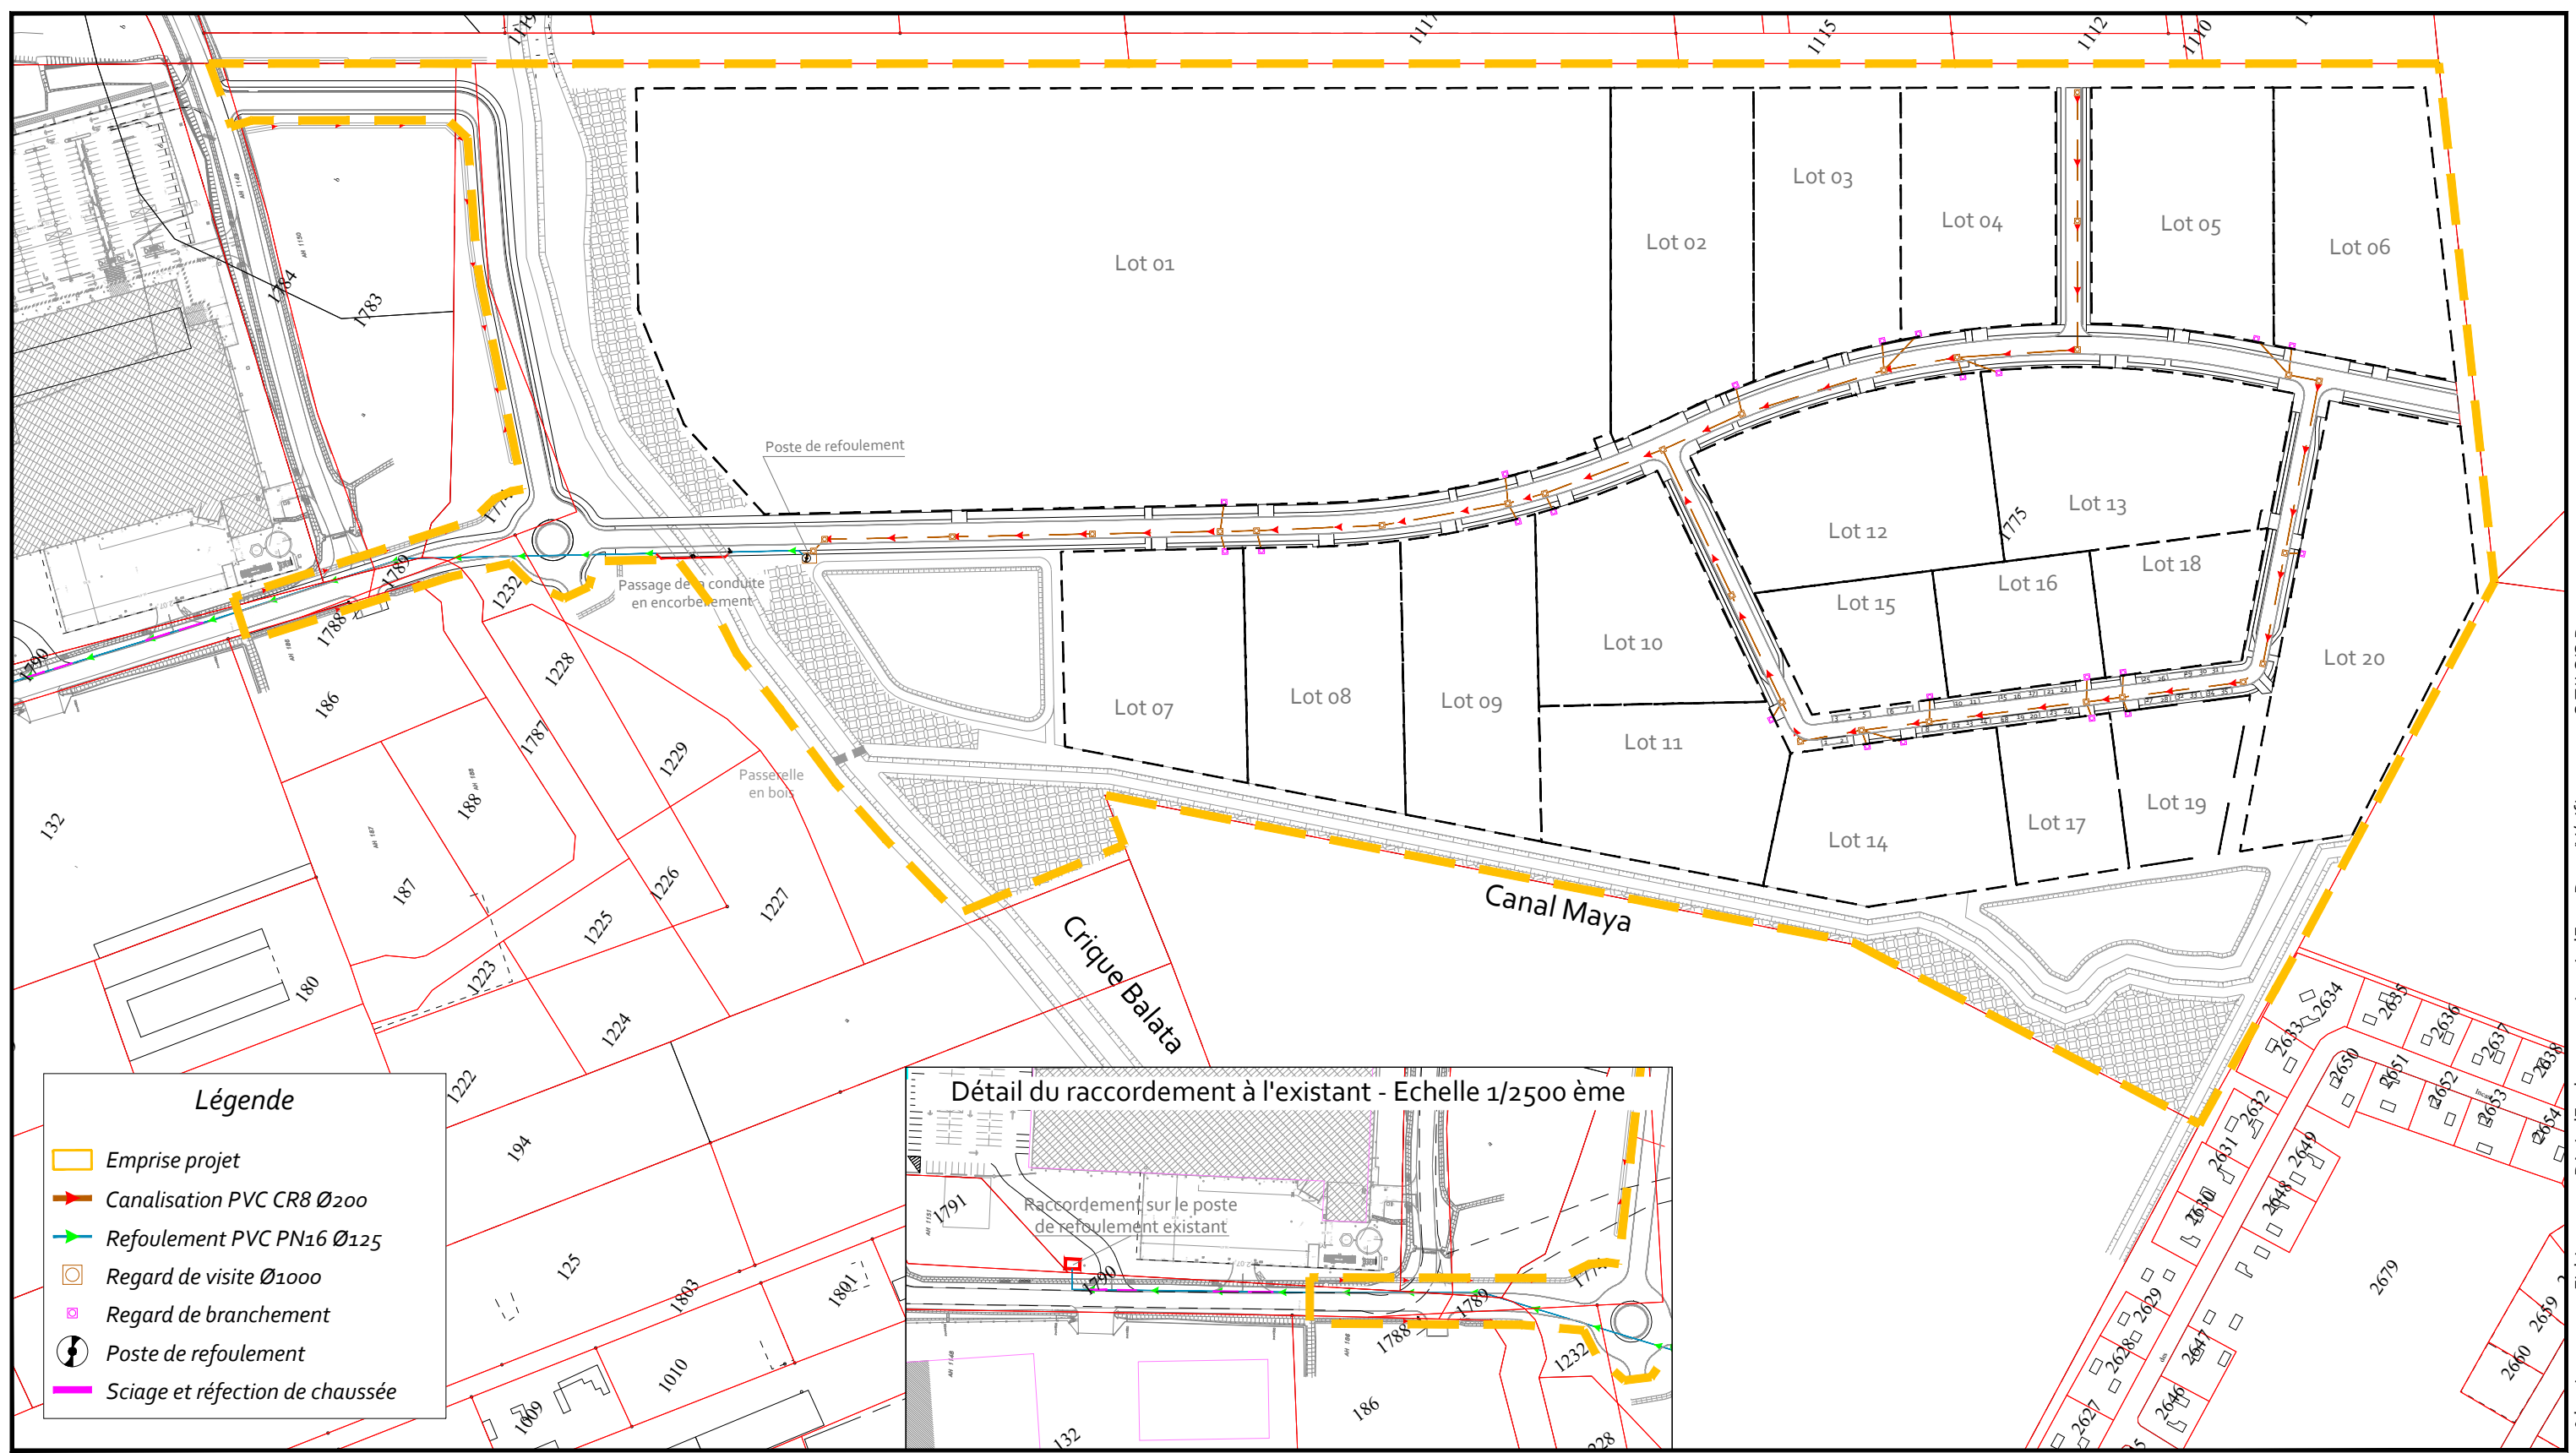


Légende

- Emprise projet
- Canalisation PVC CR8 Ø200
- Refoulement PVC PN16 Ø125
- Regard de visite Ø1000
- Regard de branchement
- Poste de refoulement
- Sciage et réfection de chaussée

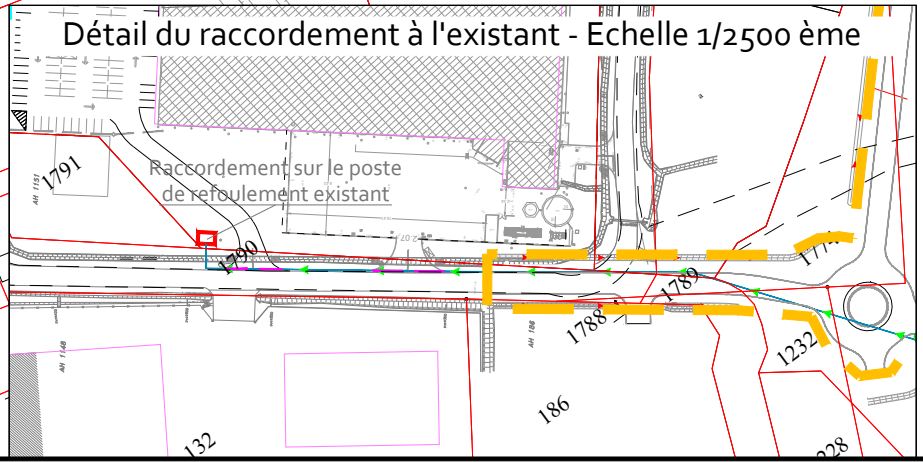

Maître d'ouvrage : Mr Abchée 44 Rue Francois Arago 97300 Cayenne Tel : 0694 45 96 96	Architecte: RENE TOURNADRE - architecte dplg 15, avenue Paul CLAP 13620 CARRY-LE-ROUET 34, rue Victor Scheelcher 97300 CAYENNE tel.0694 441 551-rt@tournadre-architecte.com n°ordre des architectes : 033436	Bureau d'études VRD : AGIR 854 route de Rémière BP 48 97394 Rémière-Montjoly Cedex Tél: 0594 30 09 13	Bureau d'études Paysagiste : Botanik Paysage 118 Impasse Bois Arouna 97354 Rémière-Montjoly Tél: 0694 92 13 00	Bureau d'études Hydraulique : AGIR Environnement 854 route de Rémière BP 48 97394 Rémière-Montjoly Cedex Tél: 0594 27 33 42
--	---	---	--	---

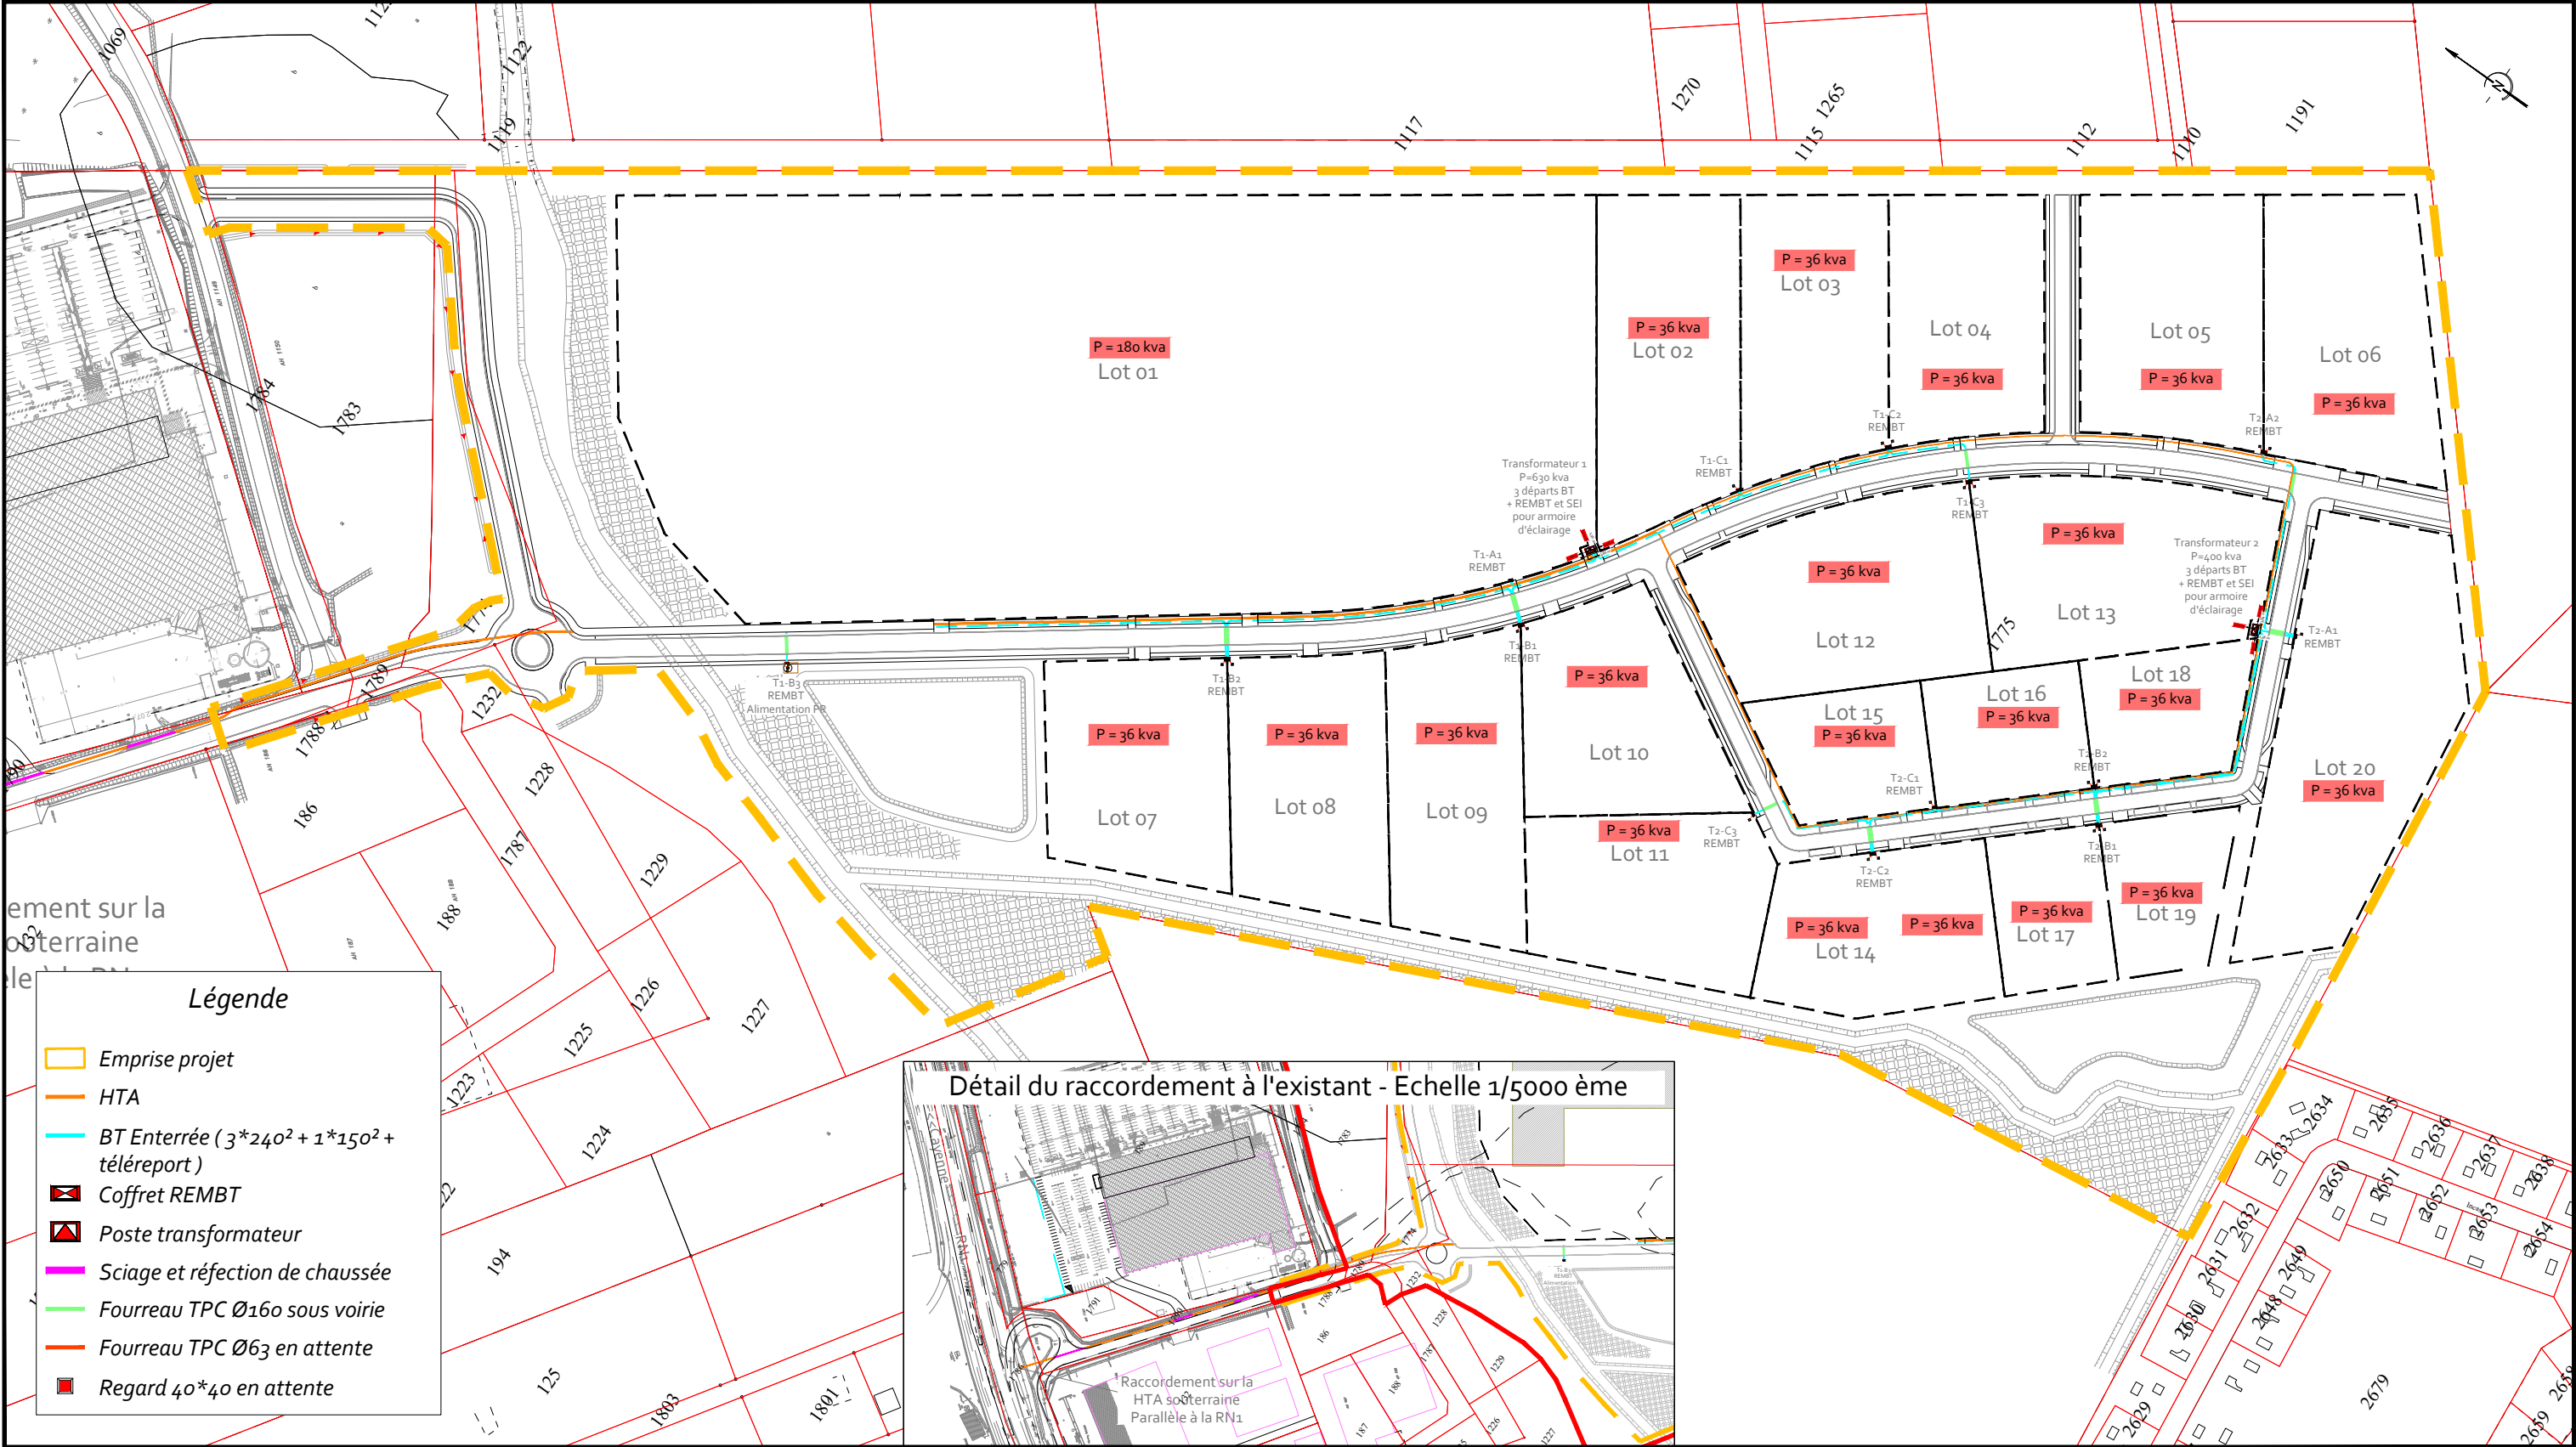

Maître d'ouvrage :

Mr Abchée
44 Rue François Arago
97300 Cayenne
Tel : 0694 45 96 96

Architecte :

RENE TOURNADRE - architecte dplg
15, avenue Paul CLAP 13620 CARRY-LE-ROUET
34, rue Victor Schœlcher 97300 CAYENNE
tel.0694 441 551-mt@tournadre-architecte.com
n°ordre des architectes : 033636



Bureau d'études VRD :

AGIR
854 route de Rémière BP 48
97394 Rémière-Montjoly Cedex
Tél: 0594 30 09 13




Bureau d'études Paysagiste :

Botanik Paysage
118 Impasse Bois Arouna
97354 Rémière-Montjoly
Tél: 0694 92 13 00



Bureau d'études Hydraulique :

AGIR Environnement
854 route de Rémière BP 48
97394 Rémière-Montjoly Cedex
Tél: 0594 27 33 42

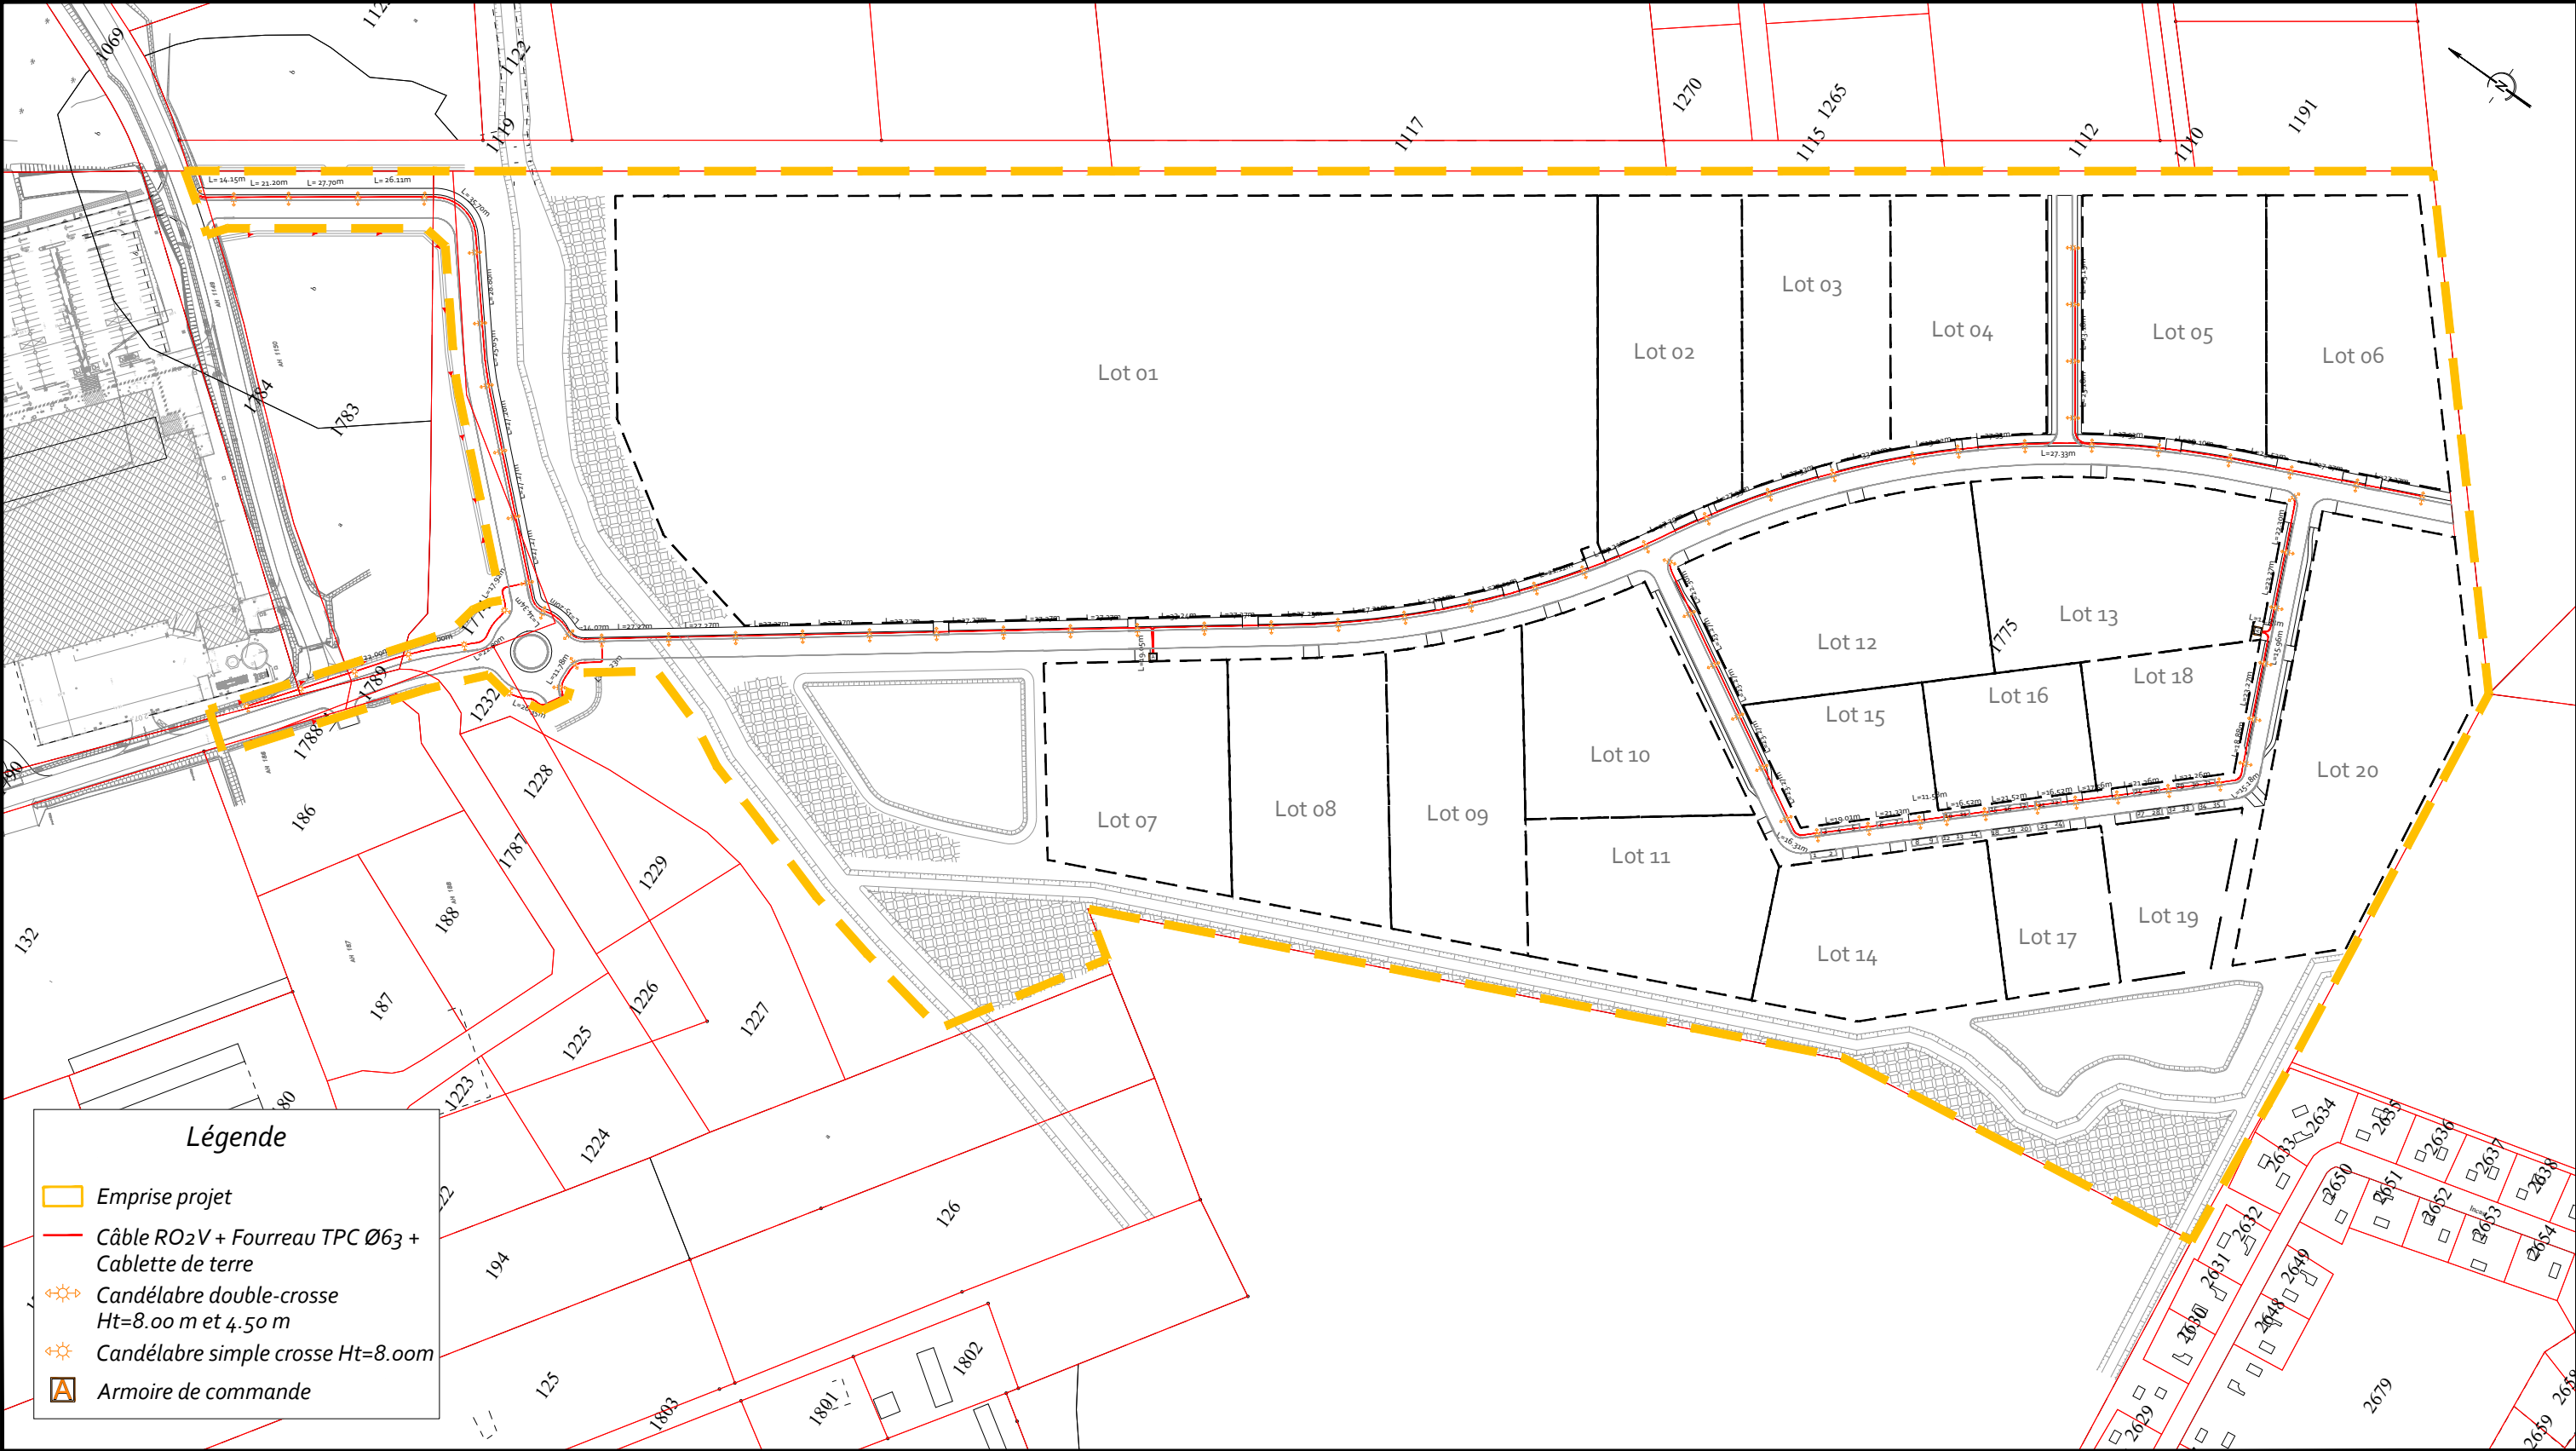

Maître d'ouvrage :

Mr Abchée
44 Rue François Arago
97300 Cayenne
Tel : 0694 45 96 96

Architecte:

RENE TOURNADRE - architecte dplg
15, avenue Paul CLAP 13620 CARRY-LE-ROUET
34, rue Victor Schœlcher 97300 CAYENNE
tel.0694 441 581-rt@tournadre-architecte.com
n°ordre des architectes : 033636



Bureau d'études VRD :

AGIR
854 route de Rémire BP 48
97394 Rémire-Montjoly Cedex
Tél: 0594 30 09 13



Bureau d'études Paysagiste :

Botanik Paysage
118 Impasse Bois Arouna
97354 Rémire-Montjoly
Tél: 0694 92 13 00



Bureau d'études Hydraulique :

AGIR Environnement
854 route de Rémire BP 48
97394 Rémire-Montjoly Cedex
Tél: 0594 27 33 42


Département de la Guyane - Commune de Matoury

PA8h - Adduction Eau Potable

Echelle : 1/2500 ème

Phase : PA

Date : 07 Juillet 2025

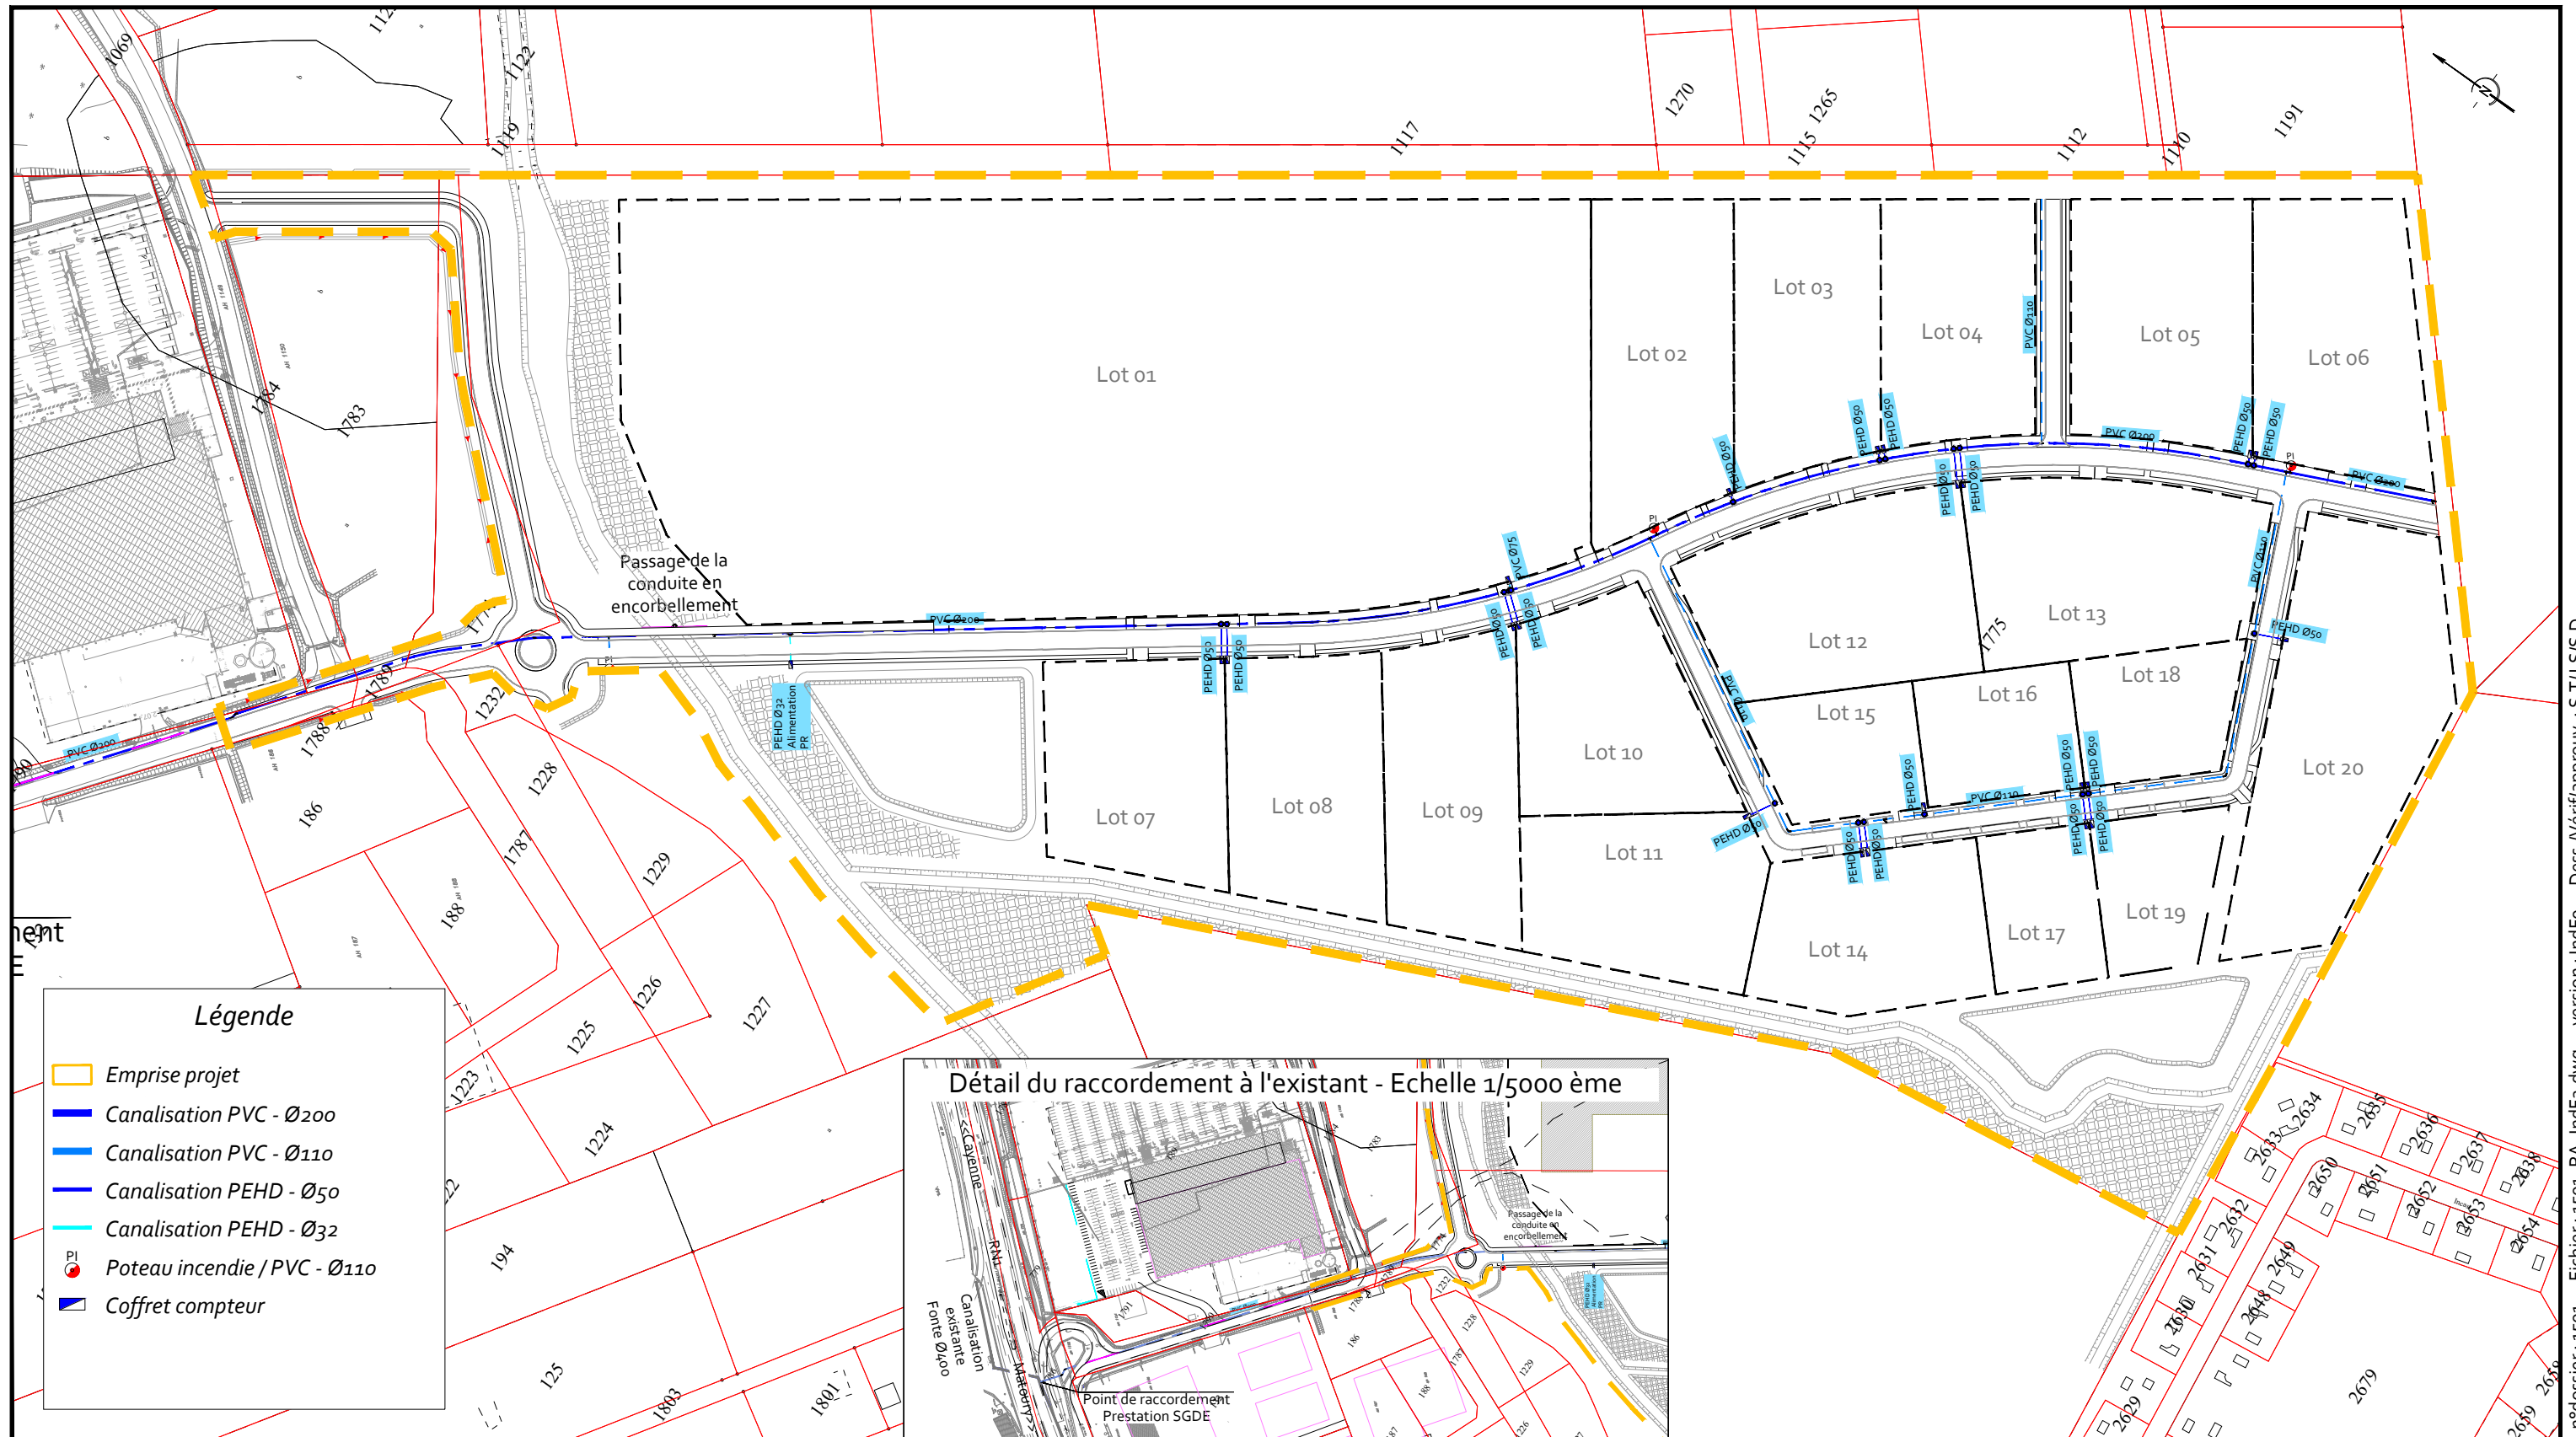

n°dossier : 1501 Fichier : 1501_PA_IndF2.dwg version : IndFo Dess./Vérif/approuv. : S.T/J.S/S.D

Maître d'ouvrage :

Mr Abchée
44 Rue Francois Arago
97300 Cayenne
Tel : 0694 45 96 96


Architecte:

RENE TOURNADRE - architecte dplg
15, avenue Paul CLAP 13620 CARRY-LE-ROUET
34, rue Victor Scheeleher 97300 CAYENNE
tel.0694 441 551-rt@tournadre-architecte.com
n°ordre des architectes : 033636



Bureau d'études VRD :

AGIR
854 route de Rémire BP 48
97394 Rémire-Montjoly Cedex
Tél: 0594 30 09 13

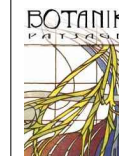


Bureau d'études Paysagiste :

Botanik Paysage
118 Impasse Bois Arouna
97354 Rémire-Montjoly
Tél: 0694 92 13 00



Bureau d'études Hydraulique :

AGIR Environnement
854 route de Rémire BP 48
97394 Rémire-Montjoly Cedex
Tél: 0594 27 33 42

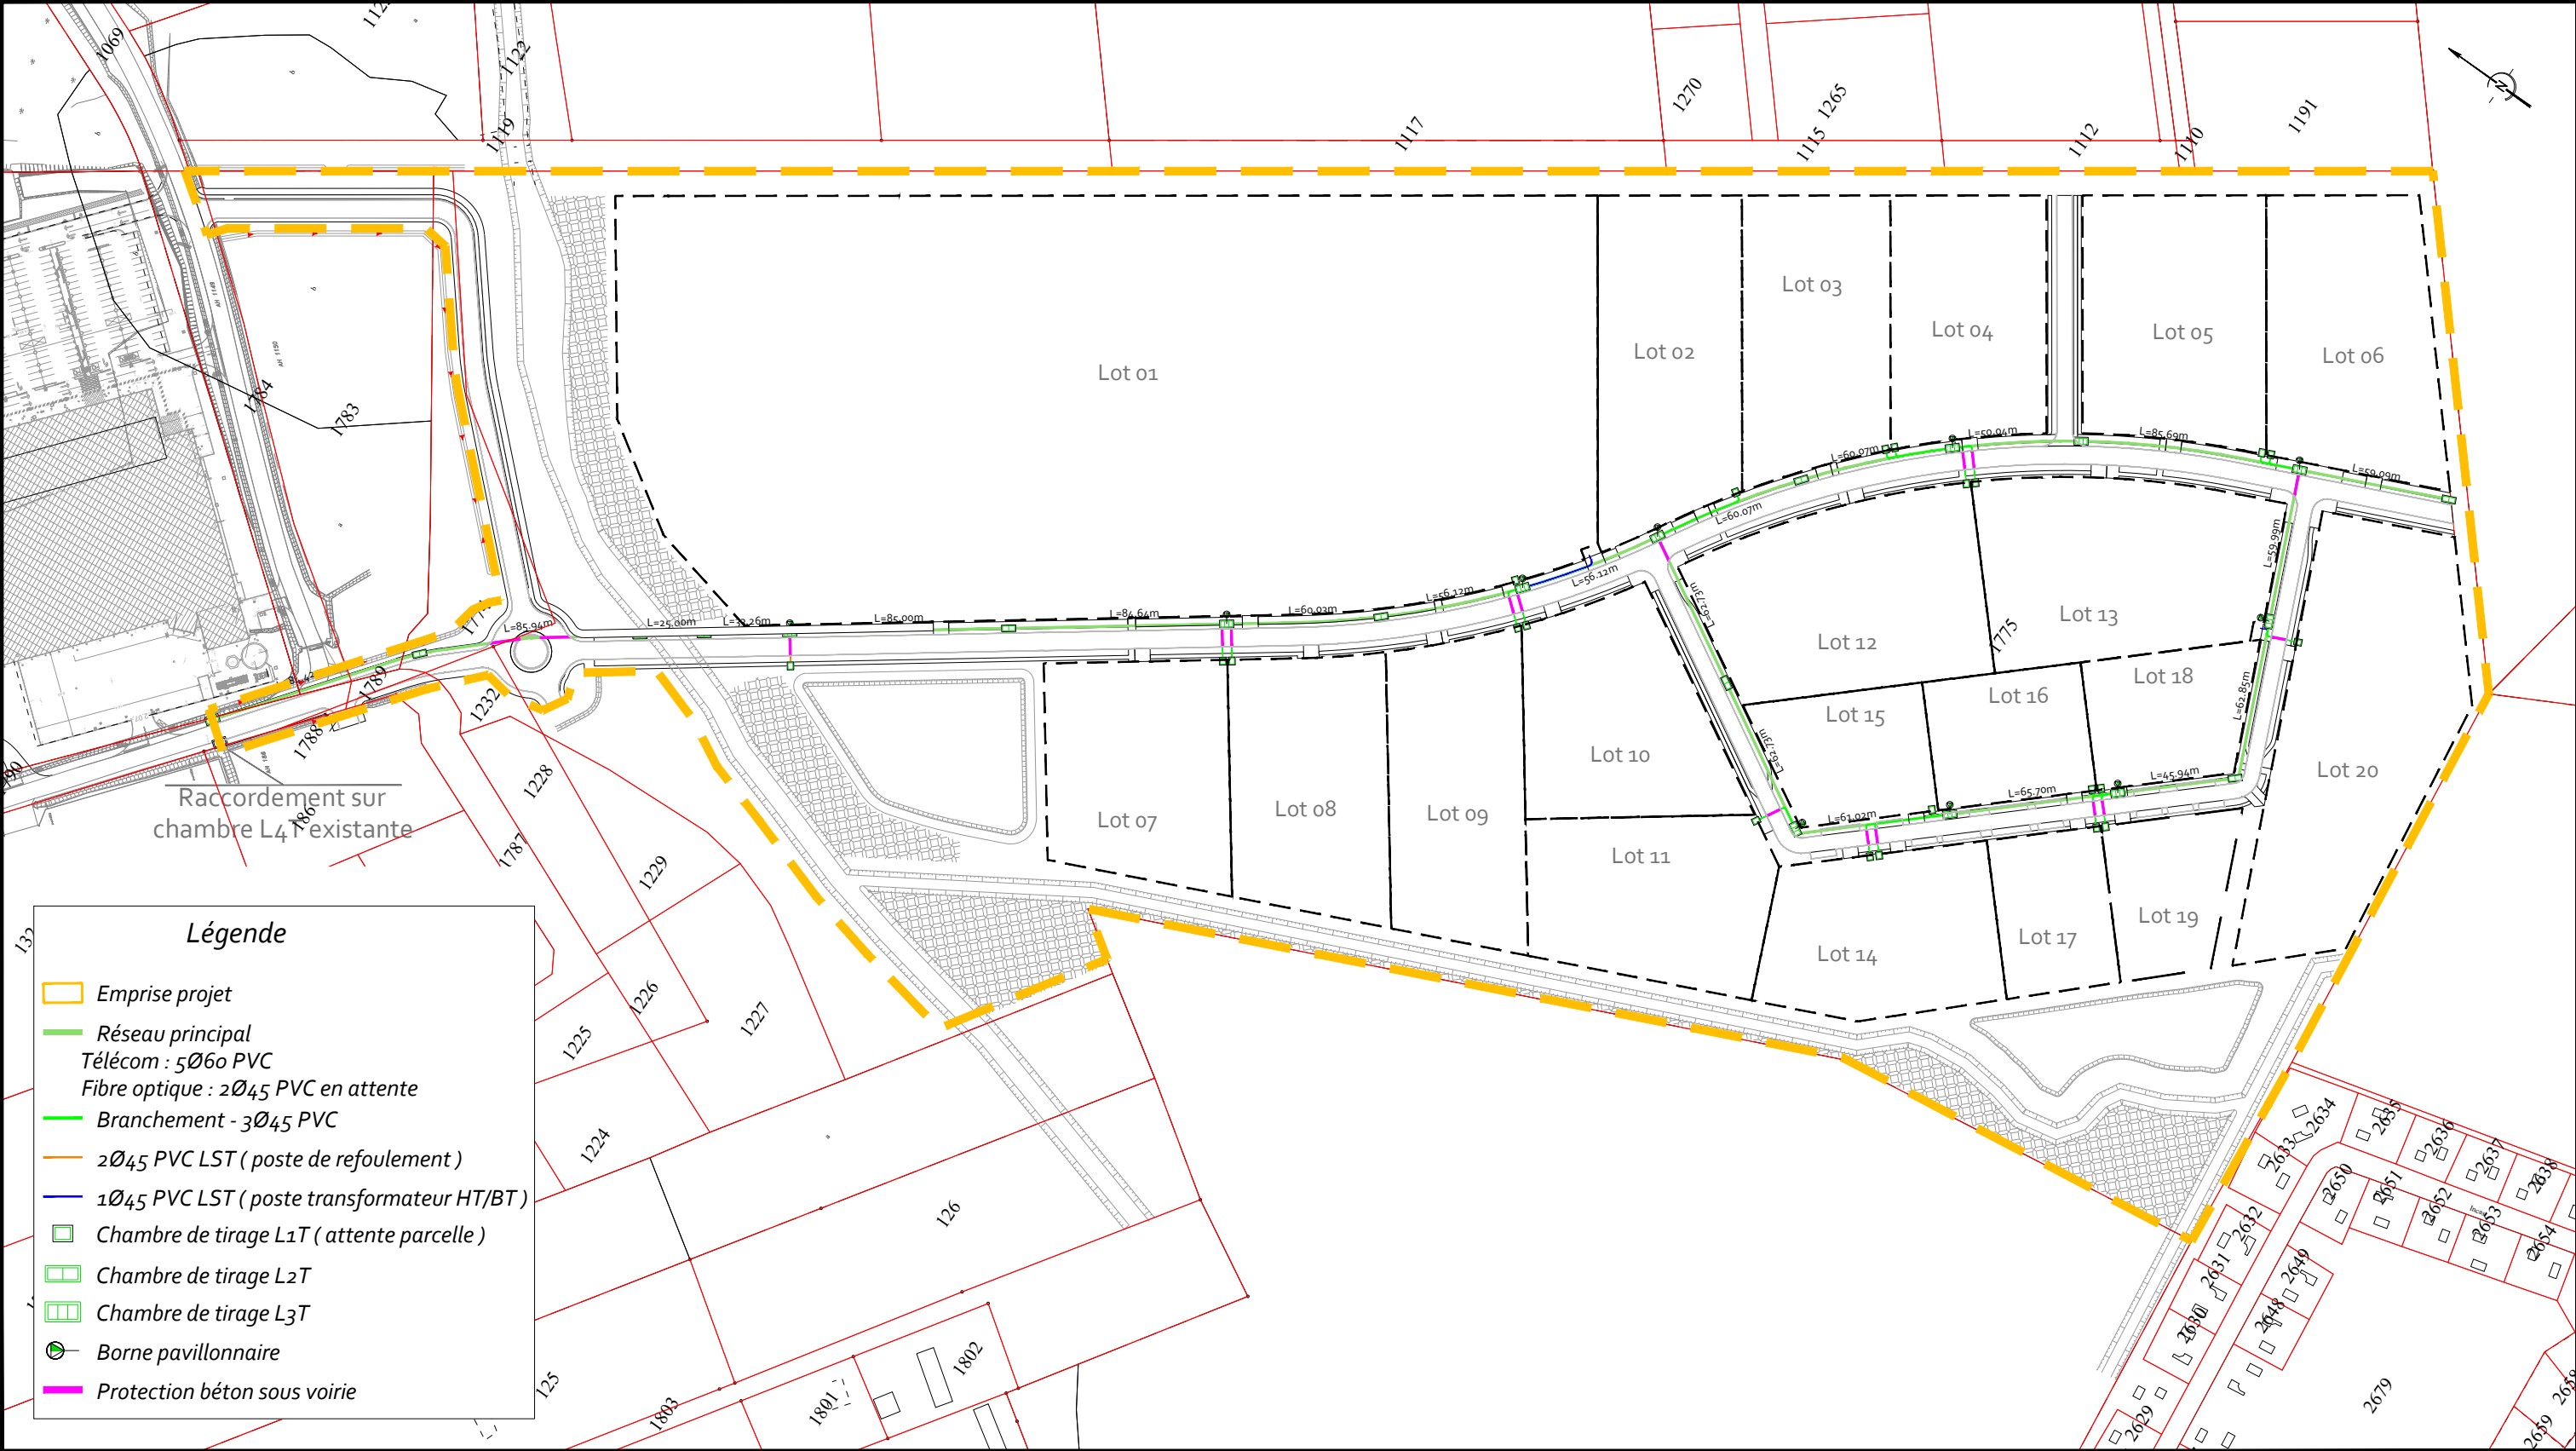

Maître d'ouvrage :

Mr Abchée
44 Rue François Arago
97300 Cayenne
Tel : 0694 45 96 96

Architecte:

RENE TOURNADRE - architecte dplg
15, avenue Paul CLAP 13620 CARRY-LE-ROUET
34, rue Victor Schœlcher 97300 CAYENNE
tel.0694 441 581-rt@tournadre-architecte.com
n°ordre des architectes : 033636



Bureau d'études VRD :

AGIR
854 route de Rémière BP 48
97394 Rémière-Montjoly Cedex
Tél: 0594 30 09 13




Bureau d'études Paysagiste :

Botanik Paysage
118 Impasse Bois Arouna
97354 Rémière-Montjoly
Tél: 0694 92 13 00



Bureau d'études Hydraulique :

AGIR Environnement
854 route de Rémière BP 48
97394 Rémière-Montjoly Cedex
Tél: 0594 27 33 42

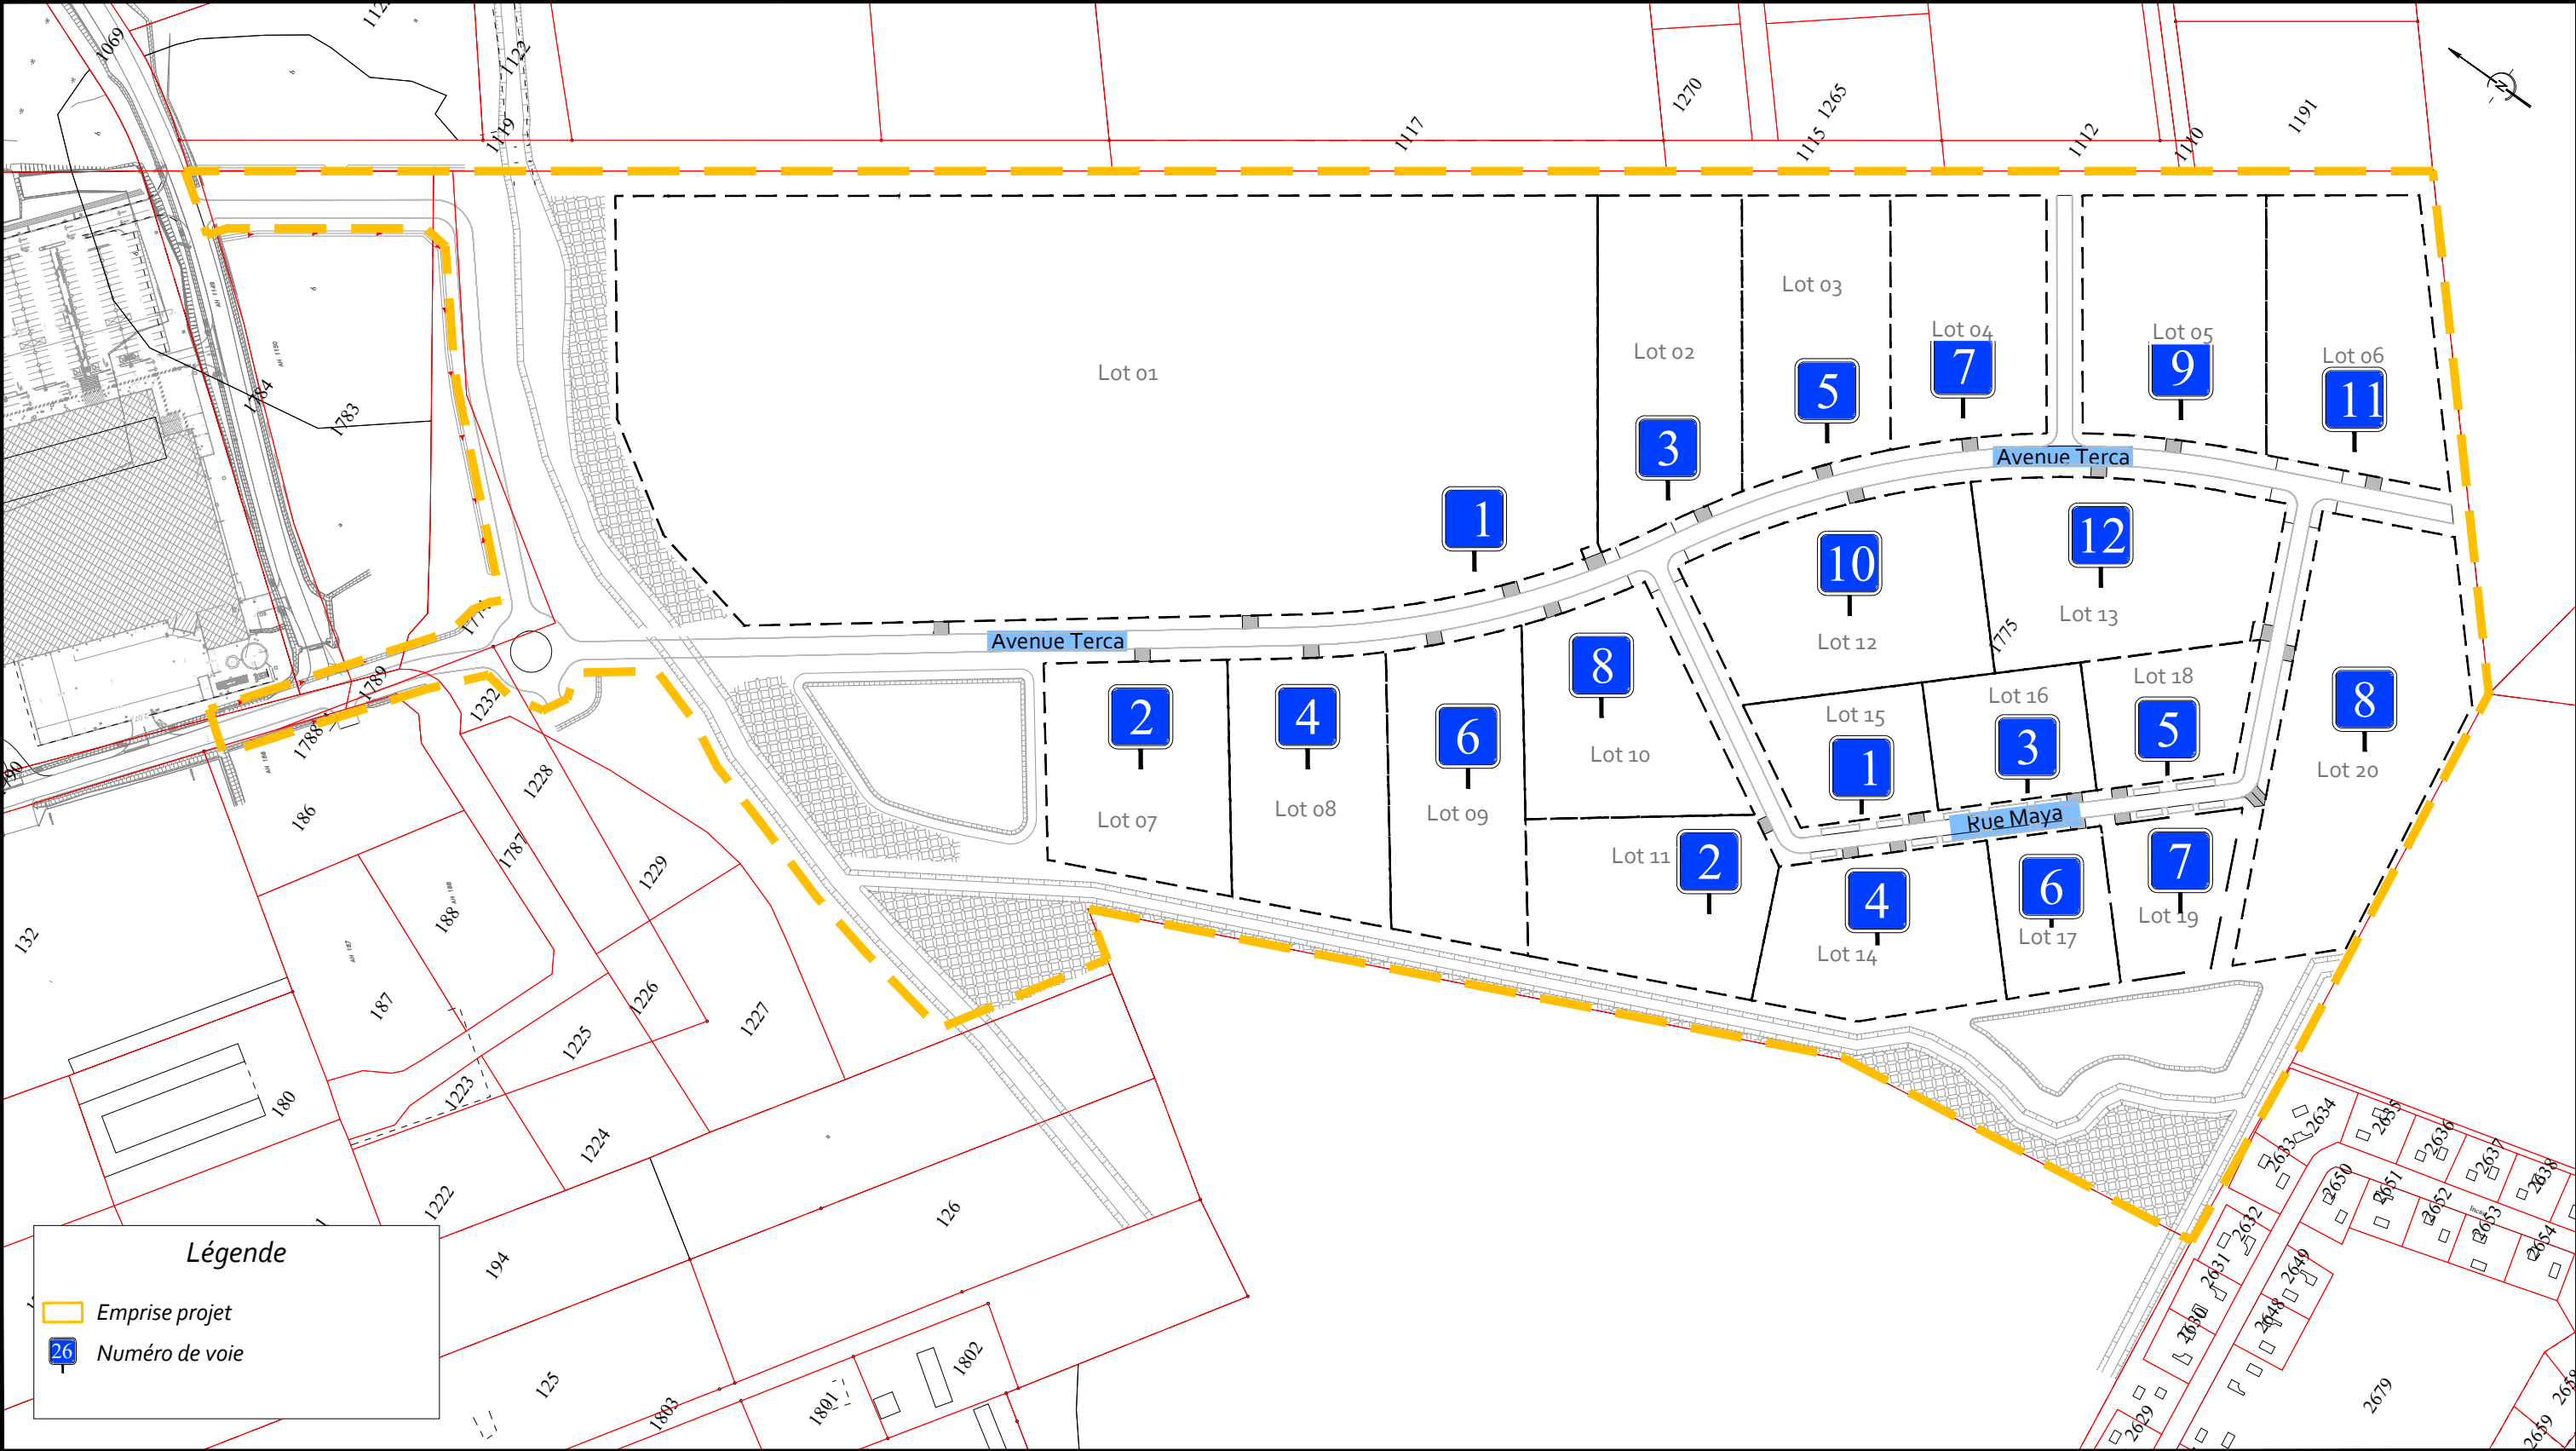

Maître d'ouvrage :

Mr Abchée
44 Rue Francois Arago
97300 Cayenne
Tel : 0694 45 96 96

Architecte:

RENE TOURNADRE - architecte dplg
15, avenue Paul CLAP 13620 CARRY-LE-ROUET
34, rue Victor Schœlcher 97300 CAYENNE
tel.0694 441 581-rt@tournadre-architecte.com
n°ordre des architectes : 033636



Bureau d'études VRD :

AGIR
854 route de Rémire BP 48
97394 Rémire-Montjoly Cedex
Tél: 0594 30 09 13




Bureau d'études Paysagiste :

Botanik Paysage
118 Impasse Bois Arouna
97354 Rémire-Montjoly
Tél: 0694 92 13 00



Bureau d'études Hydraulique :

AGIR Environnement
854 route de Rémire BP 48
97394 Rémire-Montjoly Cedex
Tél: 0594 27 33 42

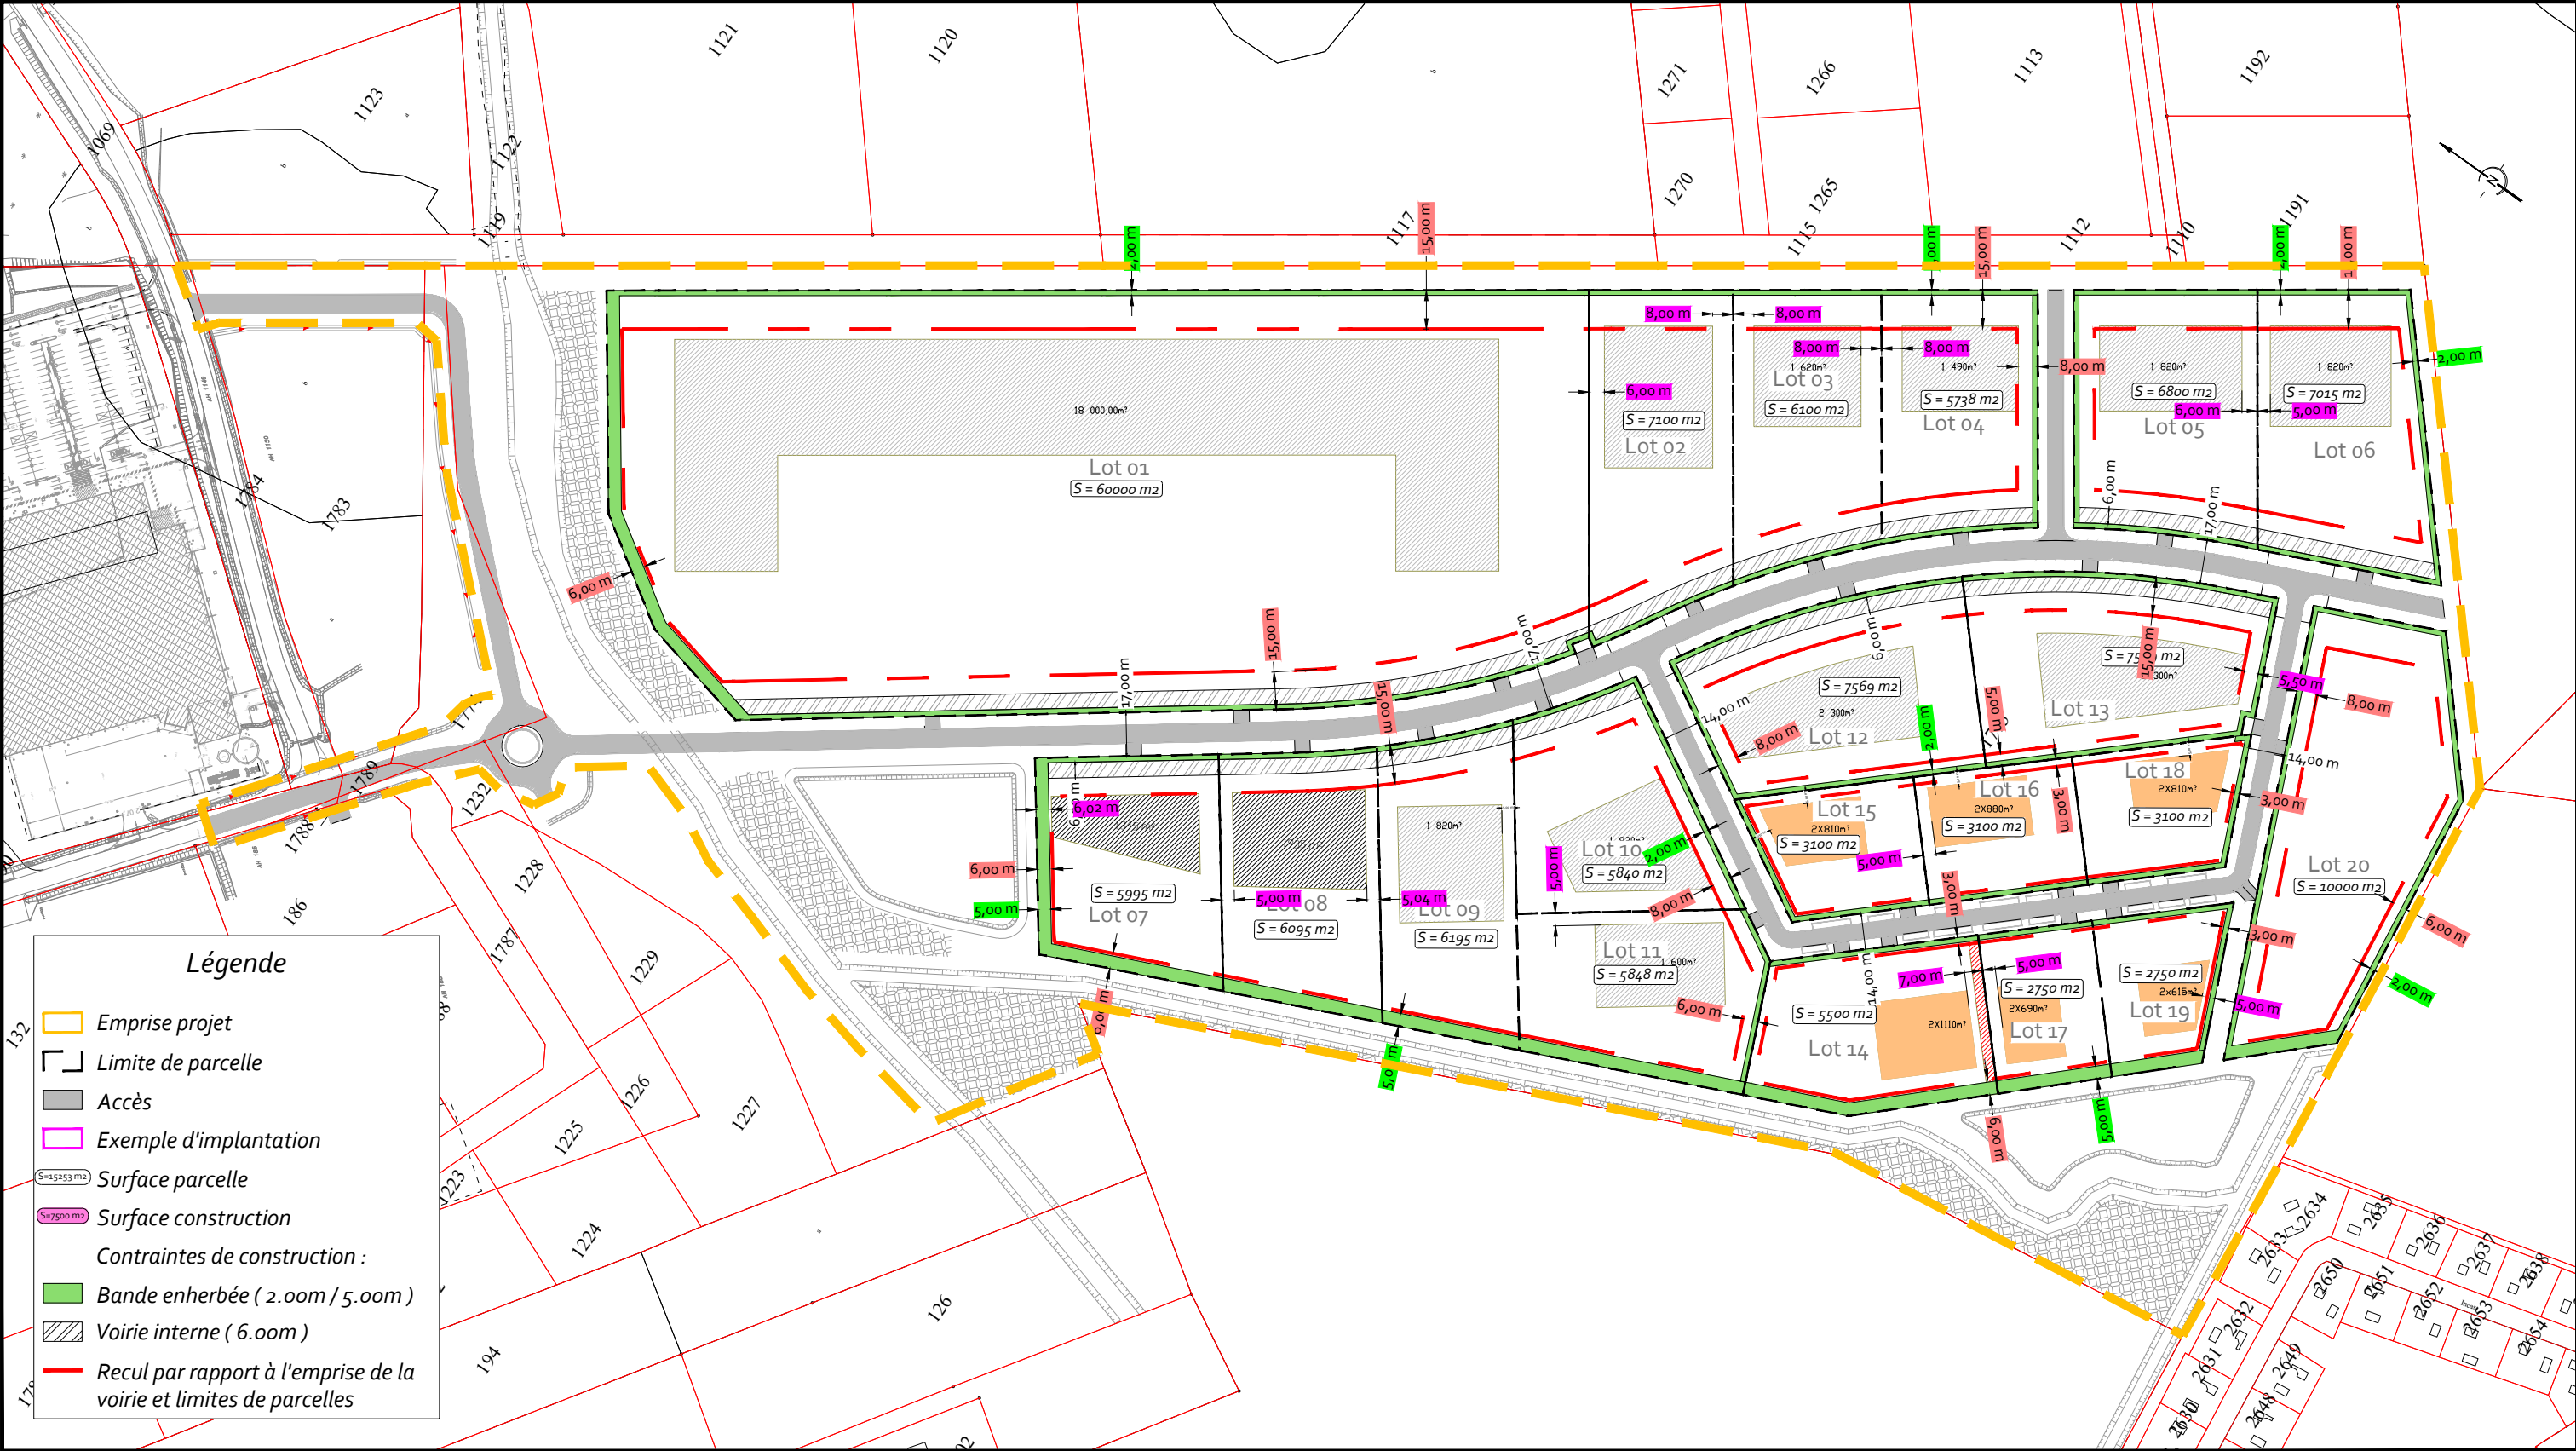

Maître d'ouvrage :

Mr Abchée
44 Rue François Arago
97300 Cayenne
Tel : 0694 45 96 96

Architecte :

RENE TOURNADRE - architecte dplg
15, avenue Paul CLAP 13620 CARRY-LE-ROUET
34, rue Victor Schœlcher 97300 CAYENNE
tel.0694 441 581-m@tournadre-architecte.com
n°ordre des architectes : 033636



Bureau d'études VRD :

AGIR
854 route de Rémière BP 48
97394 Rémière-Montjoly Cedex
Tél: 0594 30 09 13



Bureau d'études Paysagiste :

Botanik Paysage
118 Impasse Bois Arouna
97354 Rémière-Montjoly
Tél: 0694 92 13 00




Bureau d'études Hydraulique :

AGIR Environnement
854 route de Rémière BP 48
97394 Rémière-Montjoly Cedex
Tél: 0594 27 33 42

Aménagement de la ZAE TERCA

PA - Plan de rétrocession à la mairie

Date : 07 Juillet 2025

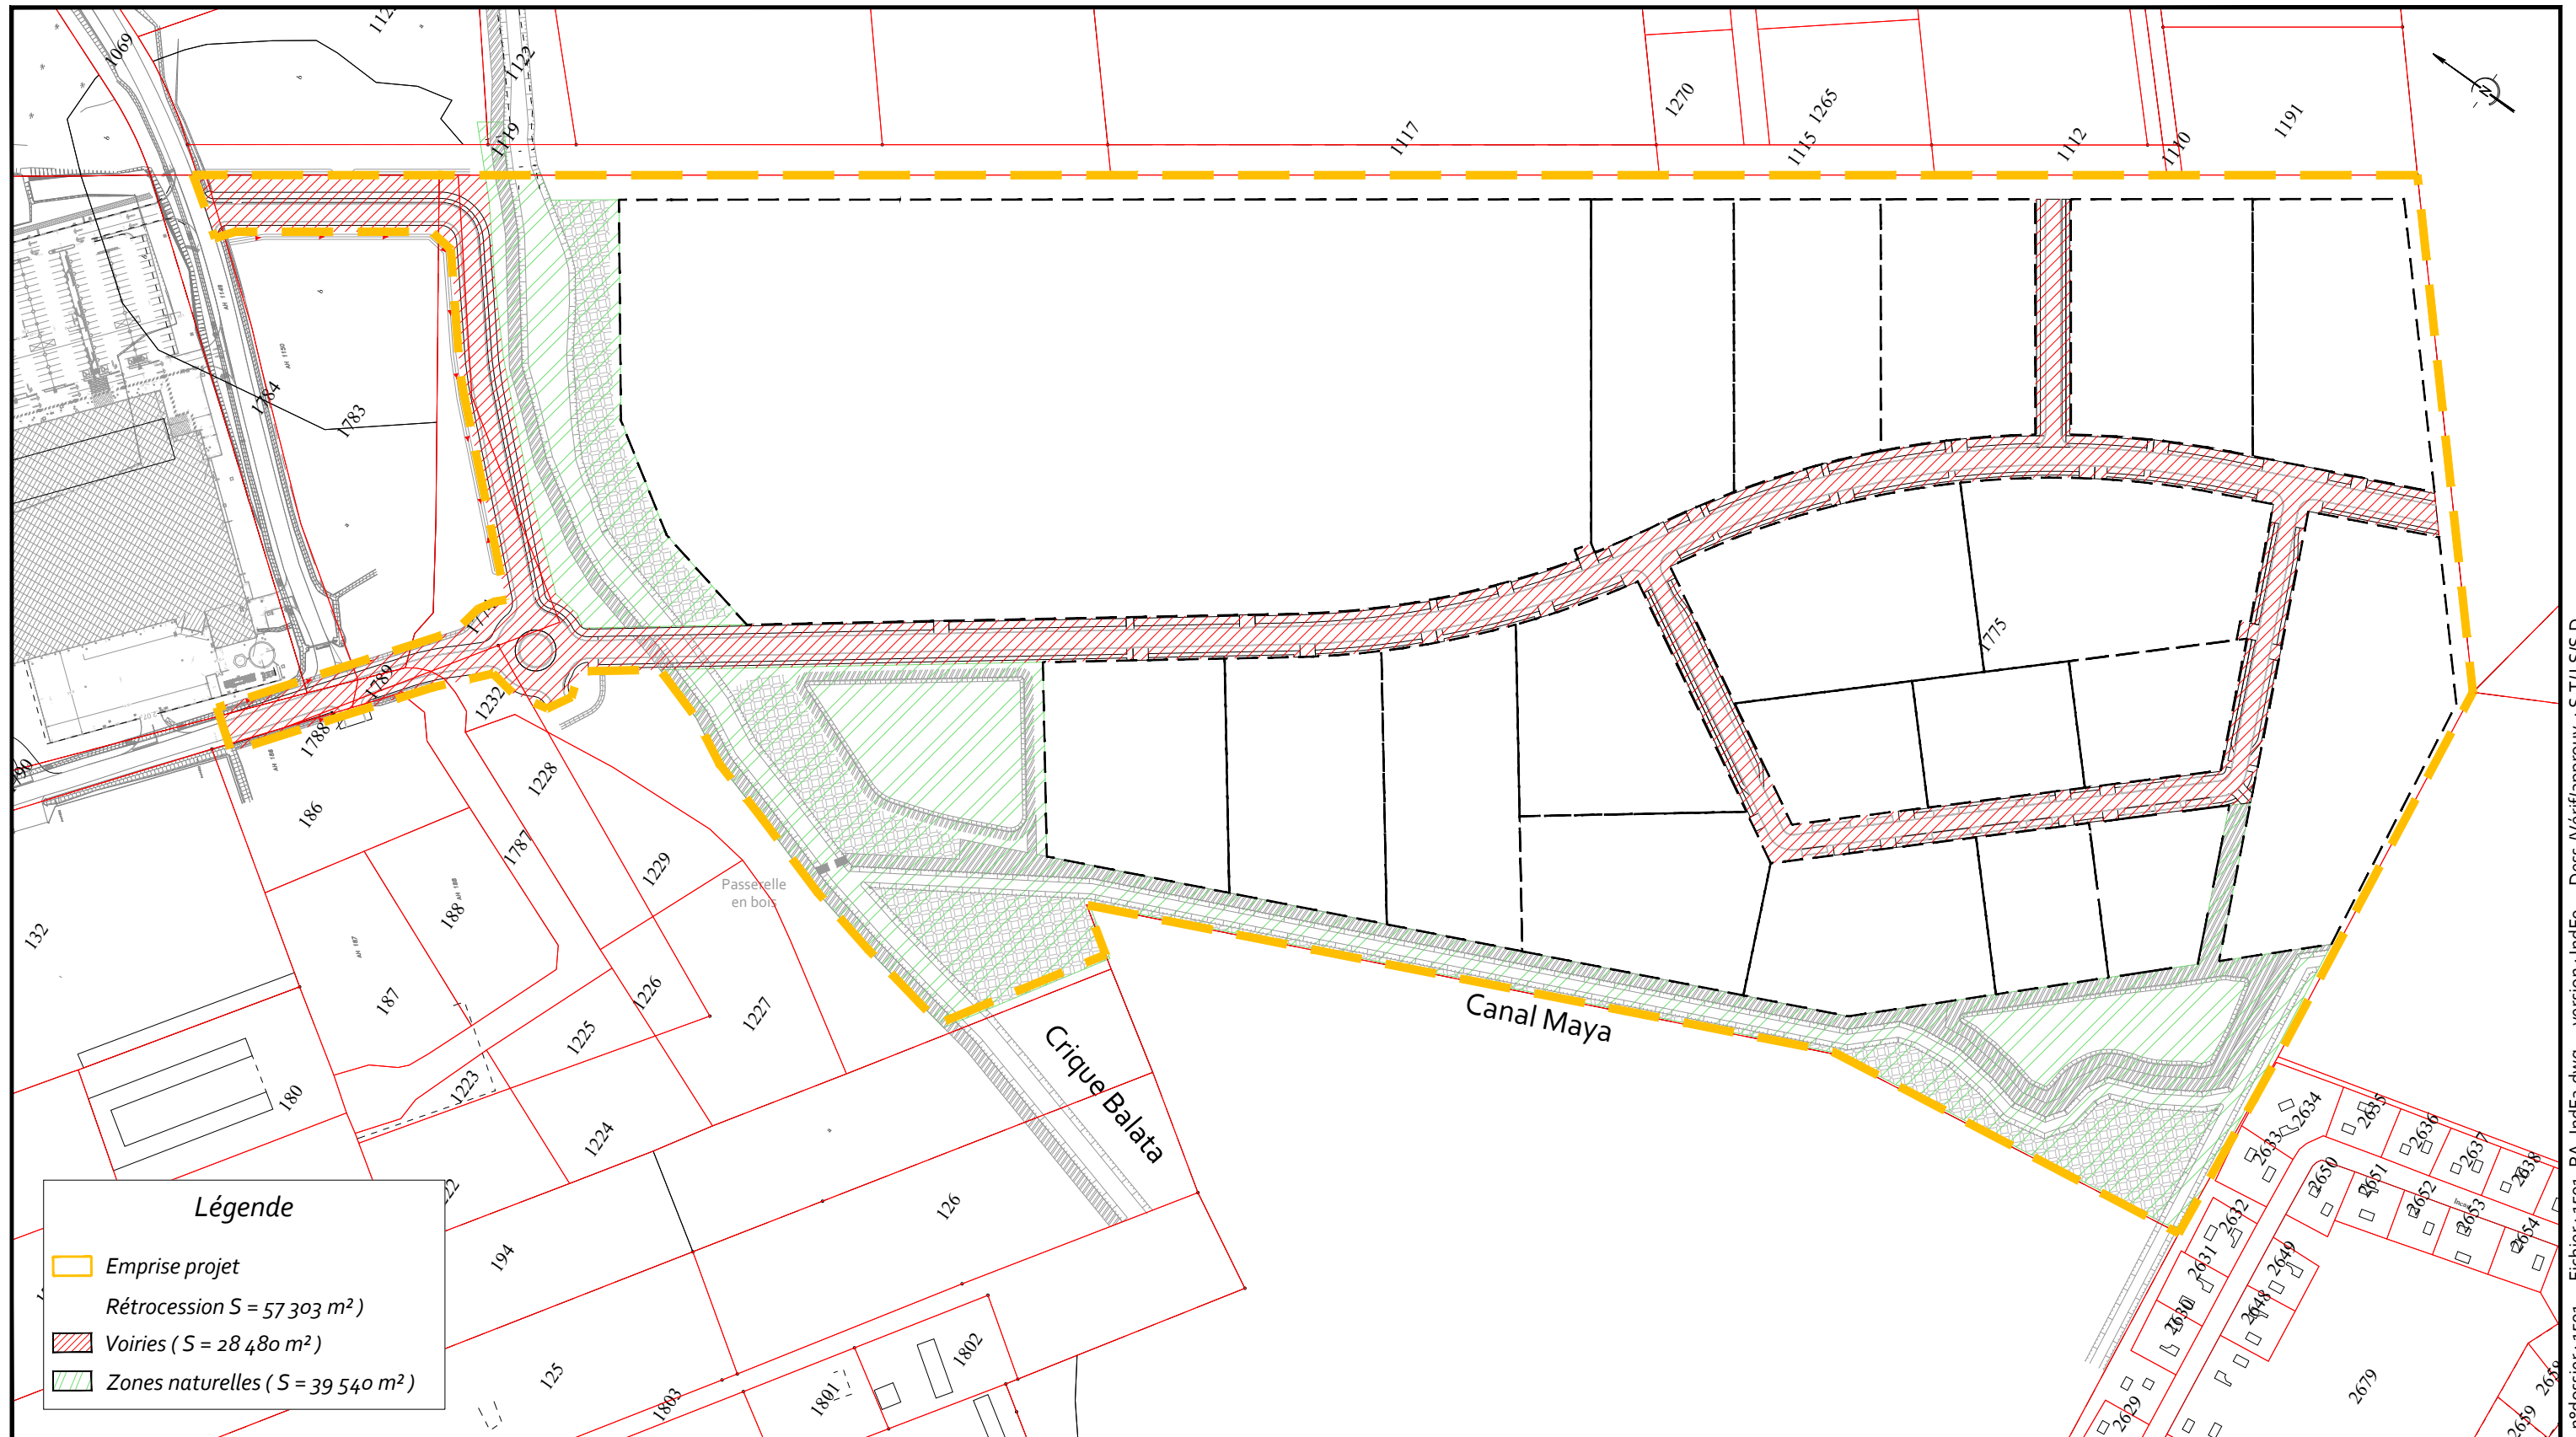


Mr Abchée
44 Rue Francois Arago
97300 Cayenne
Tel : 0694 45 96 96

RENE TOURNADRE - architecte dplg
15, avenue Paul CLAP 13620 CARRY-LE-ROUET
34, rue Victor Schoelcher 97300 CAYENNE
tel.0694 441 551-rt@touredre-architecte.com
n°ordre des architectes : 033636



AGIR
854 route de Rémire BP 48
97394 Rémire-Montjoly Cedex
Tél: 0594 30 09 13

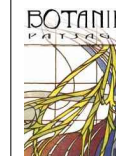


Botanik Paysage
118 Impasse Bois Arouna
97354 Rémire-Montjoly
Tél: 0694 92 13 00



AGIR Environnement
854 route de Rémire BP 48
97394 Rémire-Montjoly Cedex
Tél: 0594 27 33 42

m°dossier : 1501 Fichier : 1501_PA_IndF2.dwg version : IndFo Dess, Vérif/approuv. : S.T/J.S/S.D

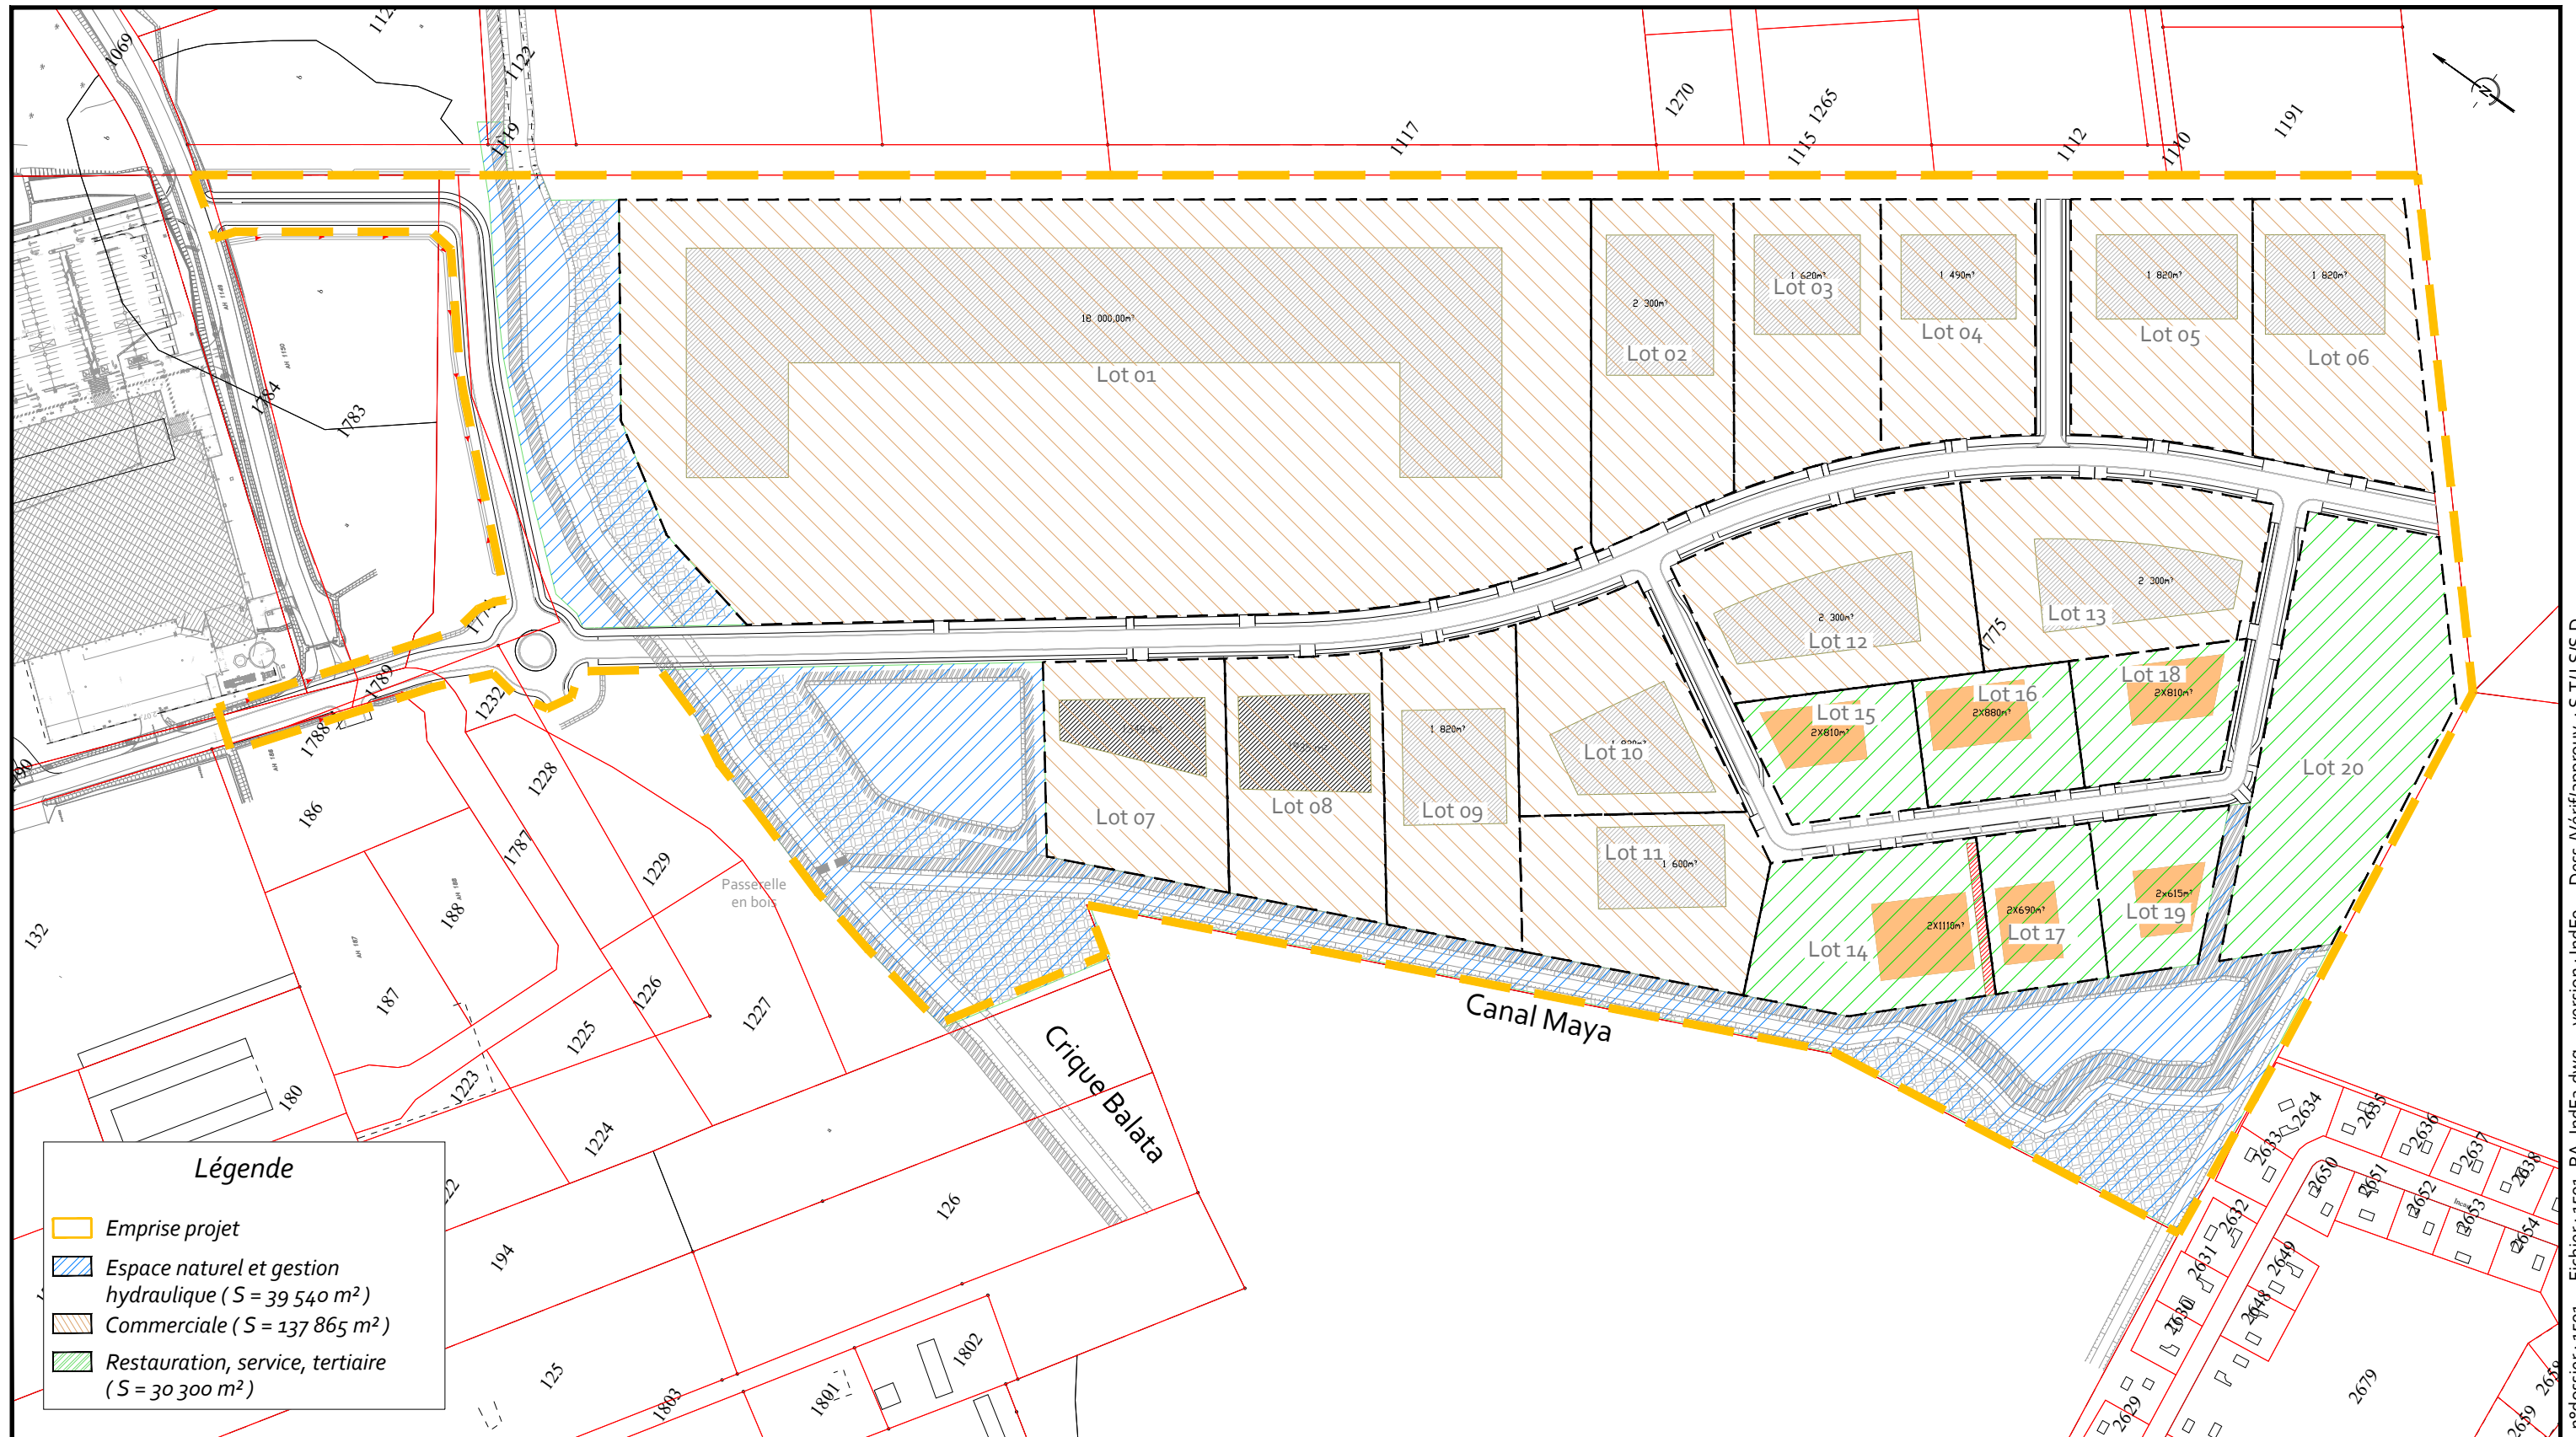

n°dossier : 1501 Fichier : 1501_PA_IndF2.dwg version : IndFo Dess./Vérif/approuv. : S.T/J.S/S.D

Maître d'ouvrage :

Mr Abchée
44 Rue Francois Arago
97300 Cayenne
Tel : 0694 45 96 96


Architecte:

RENE TOURNADRE - architecte dplg
15, avenue Paul CLAP 13620 CARRY-LE-ROUET
34, rue Victor Scheelcher 97300 CAYENNE
tel.0694 441 551-rt@tournadre-architecte.com
n°ordre des architectes : 033636



Bureau d'études VRD :

AGIR
854 route de Rémire BP 48
97394 Rémire-Montjoly Cedex
Tél: 0594 30 09 13

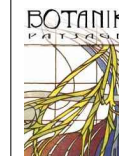


Bureau d'études Paysagiste :

Botanik Paysage
118 Impasse Bois Arouna
97354 Rémire-Montjoly
Tél: 0694 92 13 00

Bureau d'études Hydraulique :



AGIR Environnement
854 route de Rémire BP 48
97394 Rémire-Montjoly Cedex
Tél: 0594 27 33 42

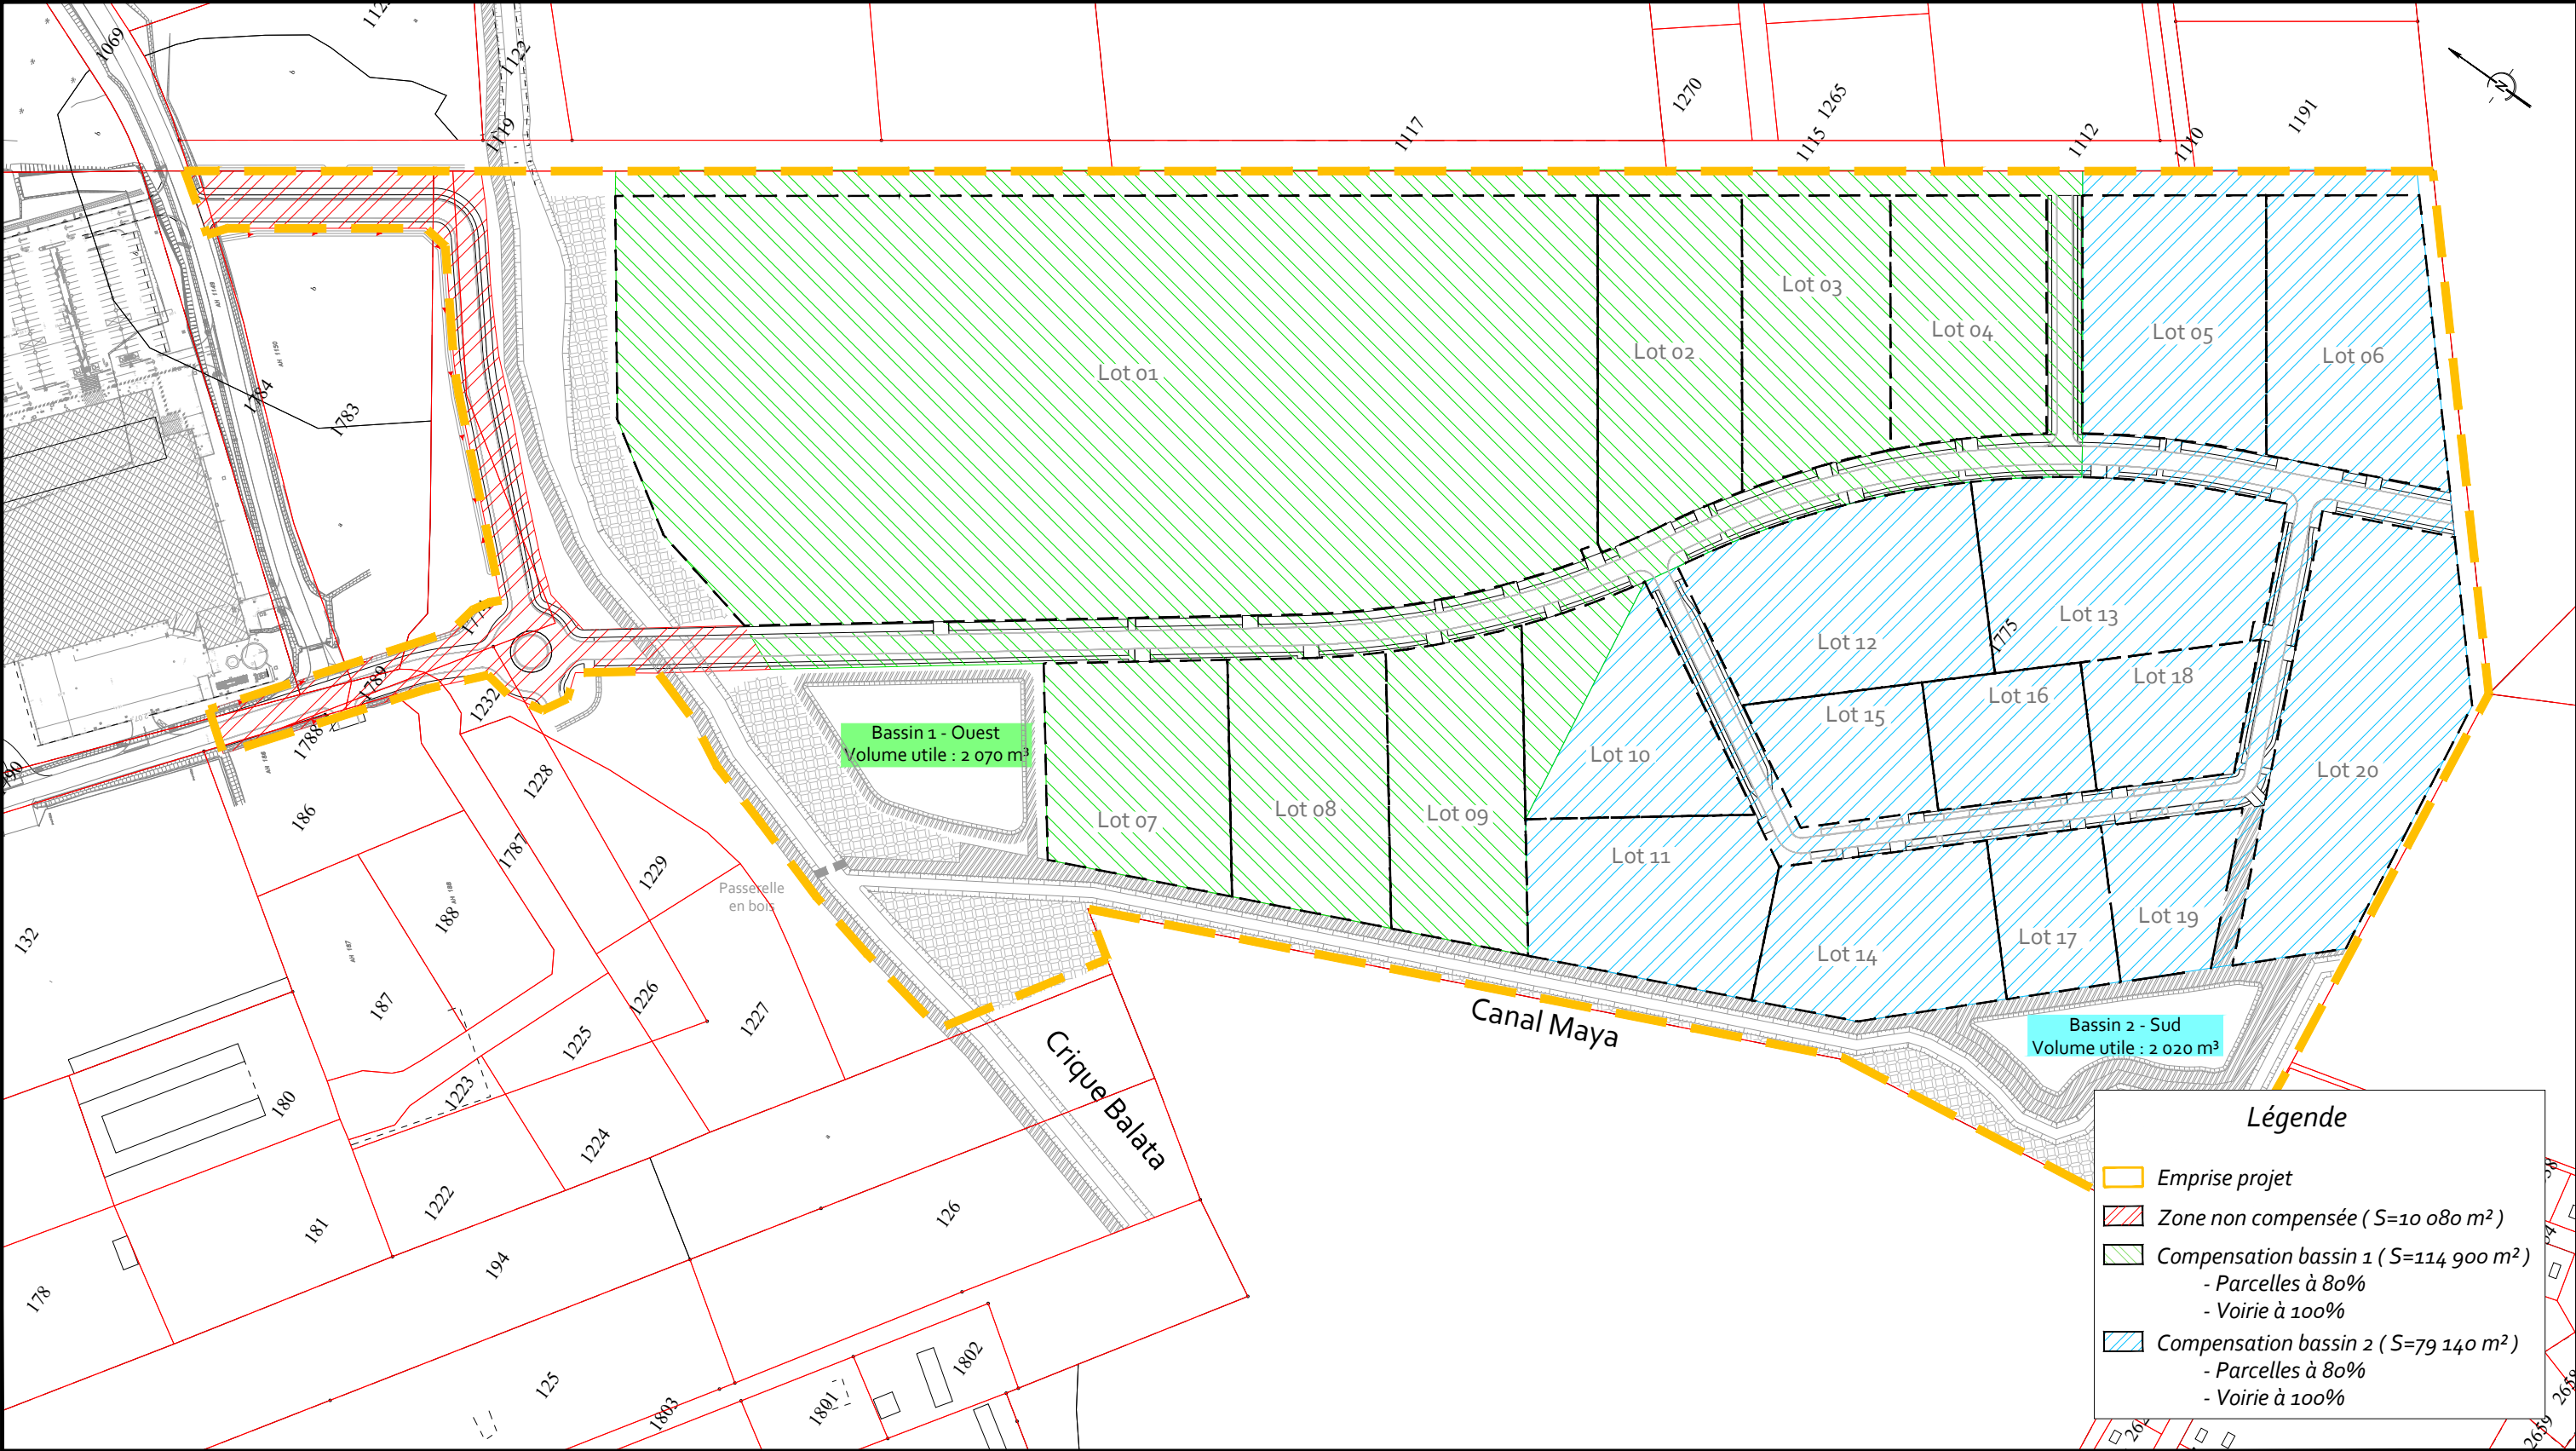

Maître d'ouvrage :

Mr Abchée
44 Rue François Arago
97300 Cayenne
Tel : 0694 45 96 96

Architecte:

RENE TOURNADRE - architecte dplg
15, avenue Paul CLAP 13620 CARRY-LE-ROUET
34, rue Victor Schœlcher 97300 CAYENNE
tel.0694 441 581-m@tournadre-architecte.com
n°ordre des architectes : 033636



Bureau d'études VRD :

AGIR
854 route de Rémire BP 48
97394 Rémire-Montjoly Cedex
Tél: 0594 30 09 13




Bureau d'études Paysagiste :

Botanik Paysage
118 Impasse Bois Arouna
97354 Rémire-Montjoly
Tél: 0694 92 13 00



Bureau d'études Hydraulique :

AGIR Environnement
854 route de Rémire BP 48
97394 Rémire-Montjoly Cedex
Tél: 0594 27 33 42

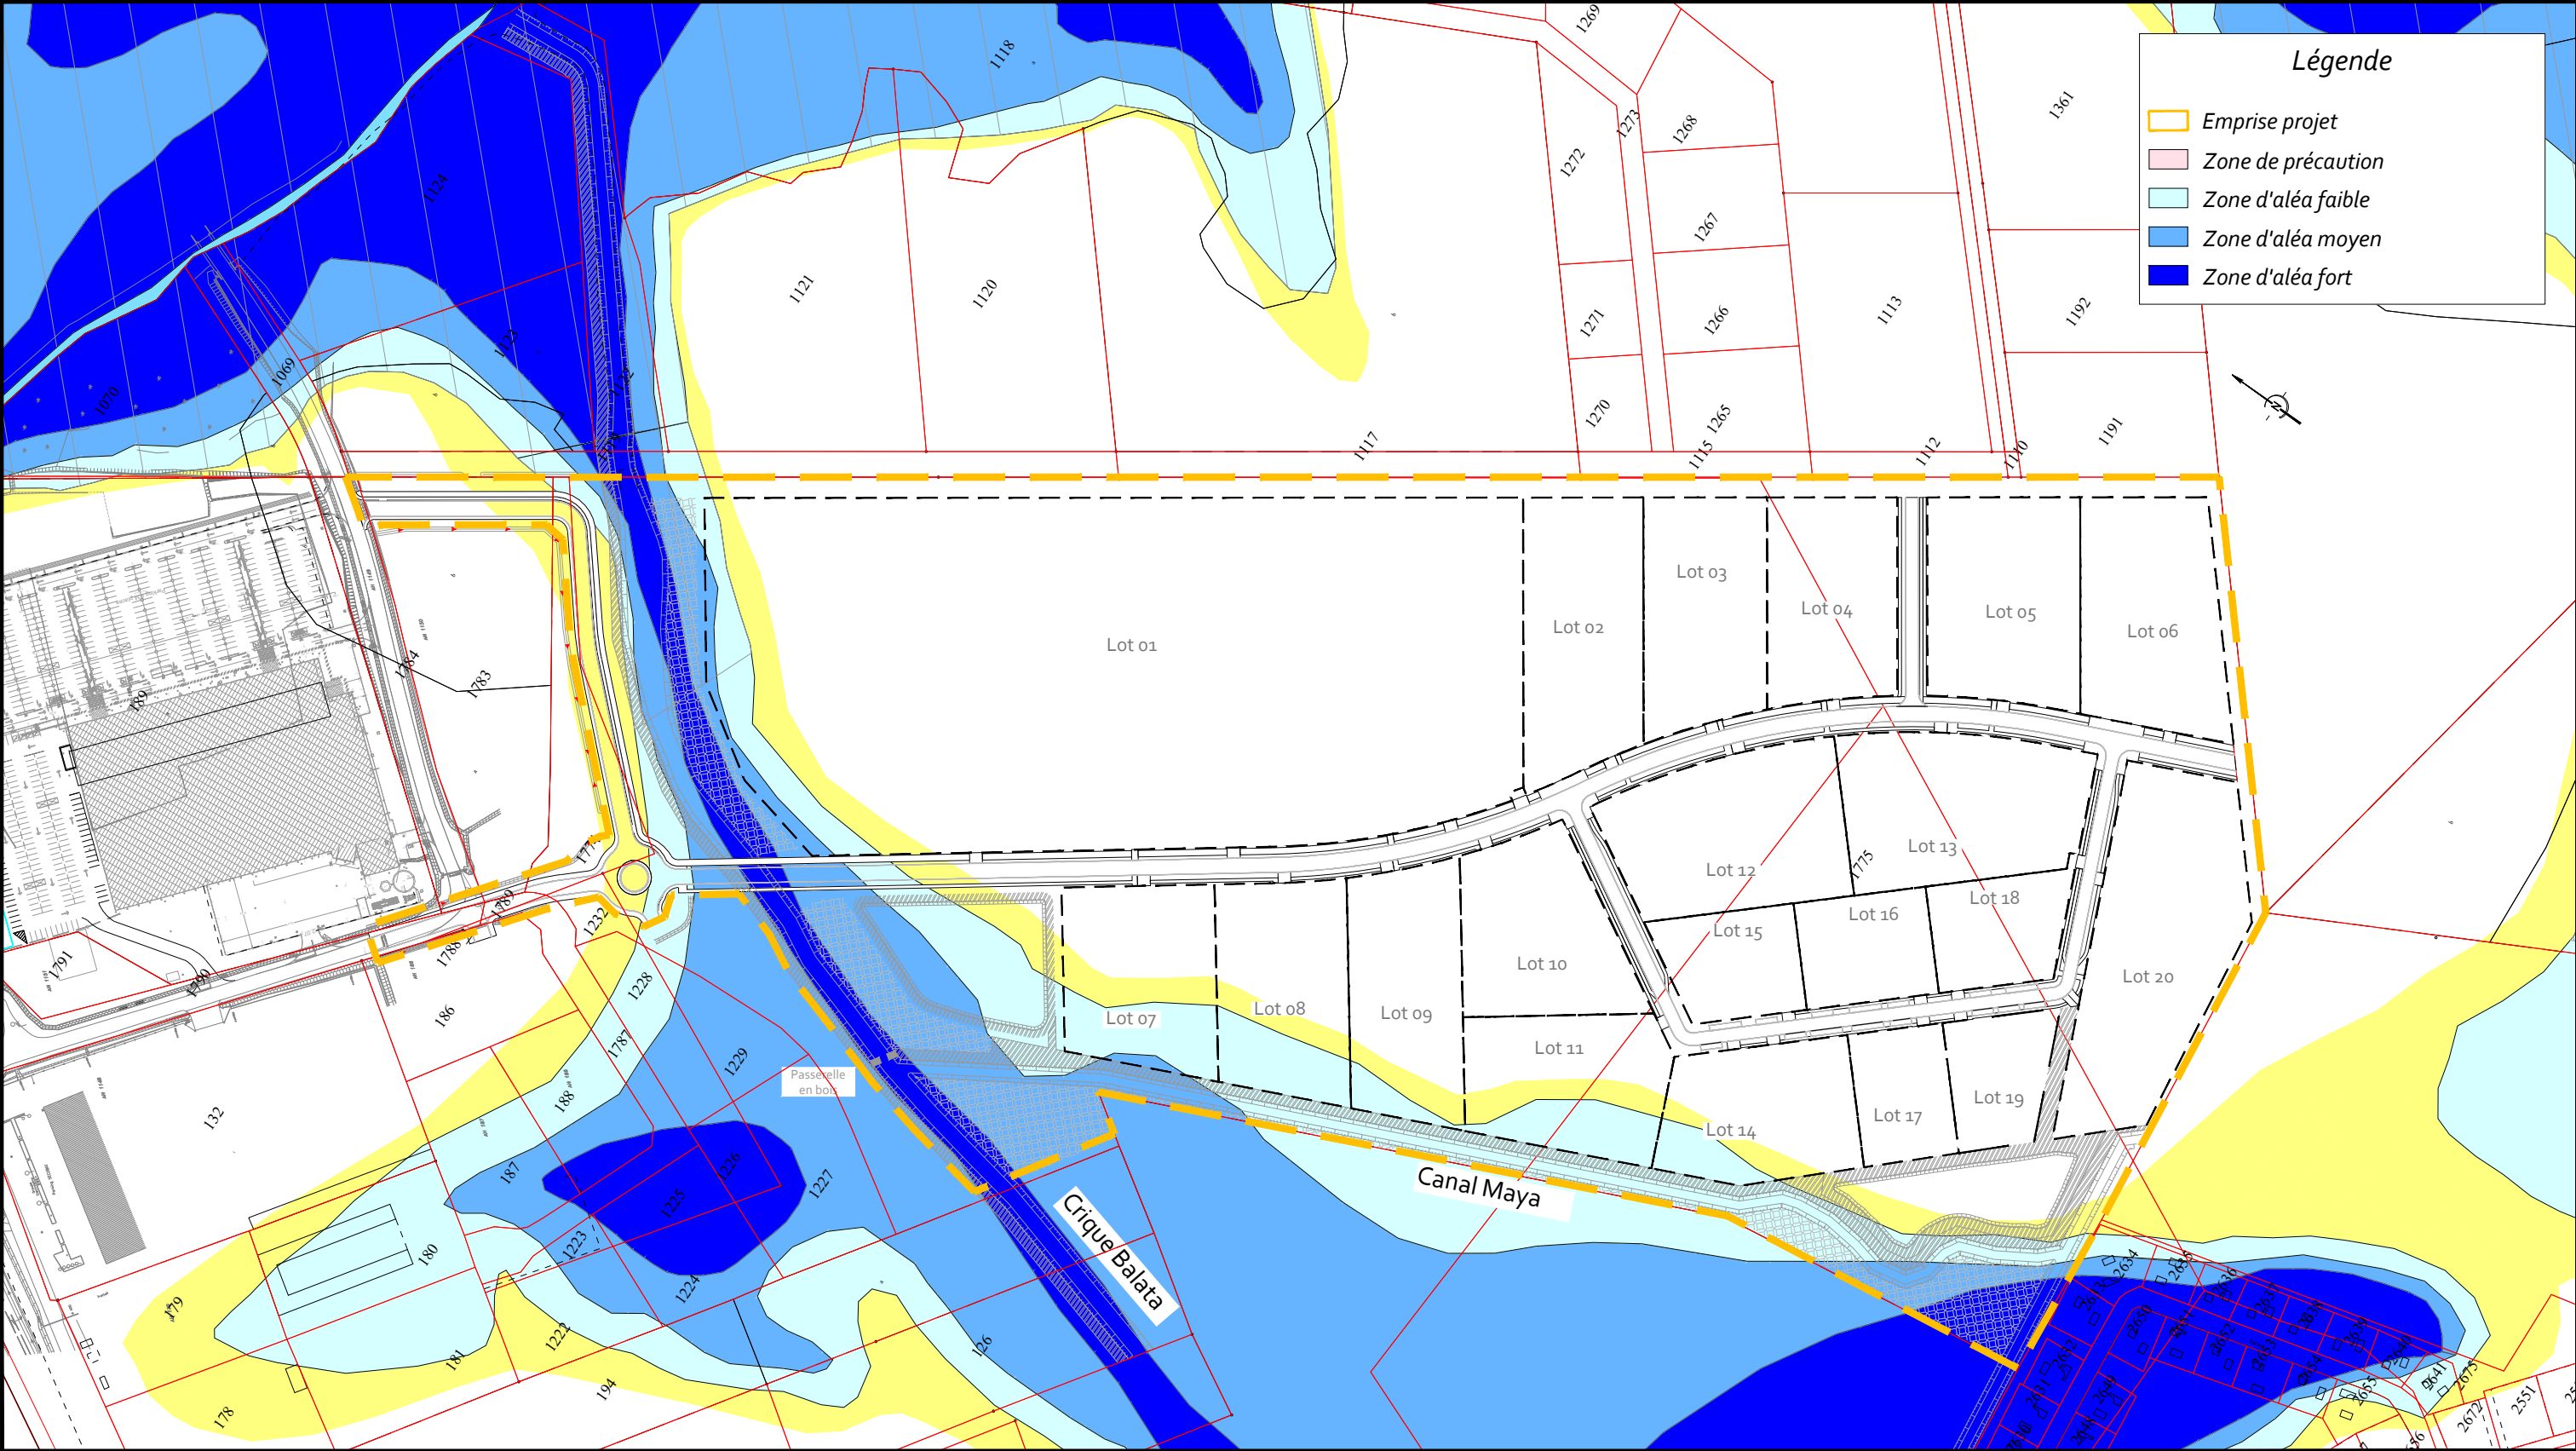

Maître d'ouvrage :

Mr Abchée
44 Rue François Arago
97300 Cayenne
Tel : 0694 45 96 96

Architecte:

RENE TOURNADRE - architecte dplg
15, avenue Paul CLAP 13620 CARRY-LE-ROUET
34, rue Victor Schœlcher 97300 CAYENNE
tel.0694 441 551-rt@tournadre-architecte.com
n°ordre des architectes : 033636



Bureau d'études VRD :

AGIR
854 route de Rémière BP 48
97394 Rémière-Montjoly Cedex
Tél: 0594 30 09 13



Bureau d'études Paysagiste :

Botanik Paysage
118 Impasse Bois Arouna
97354 Rémière-Montjoly
Tél: 0694 92 13 00




Bureau d'études Hydraulique :

AGIR Environnement
854 route de Rémière BP 48
97394 Rémière-Montjoly Cedex
Tél: 0594 27 33 42

Aménagement de la ZAE TERCA

PA - Plan des servitudes existantes ou créées

Date : 07 Juillet 2025

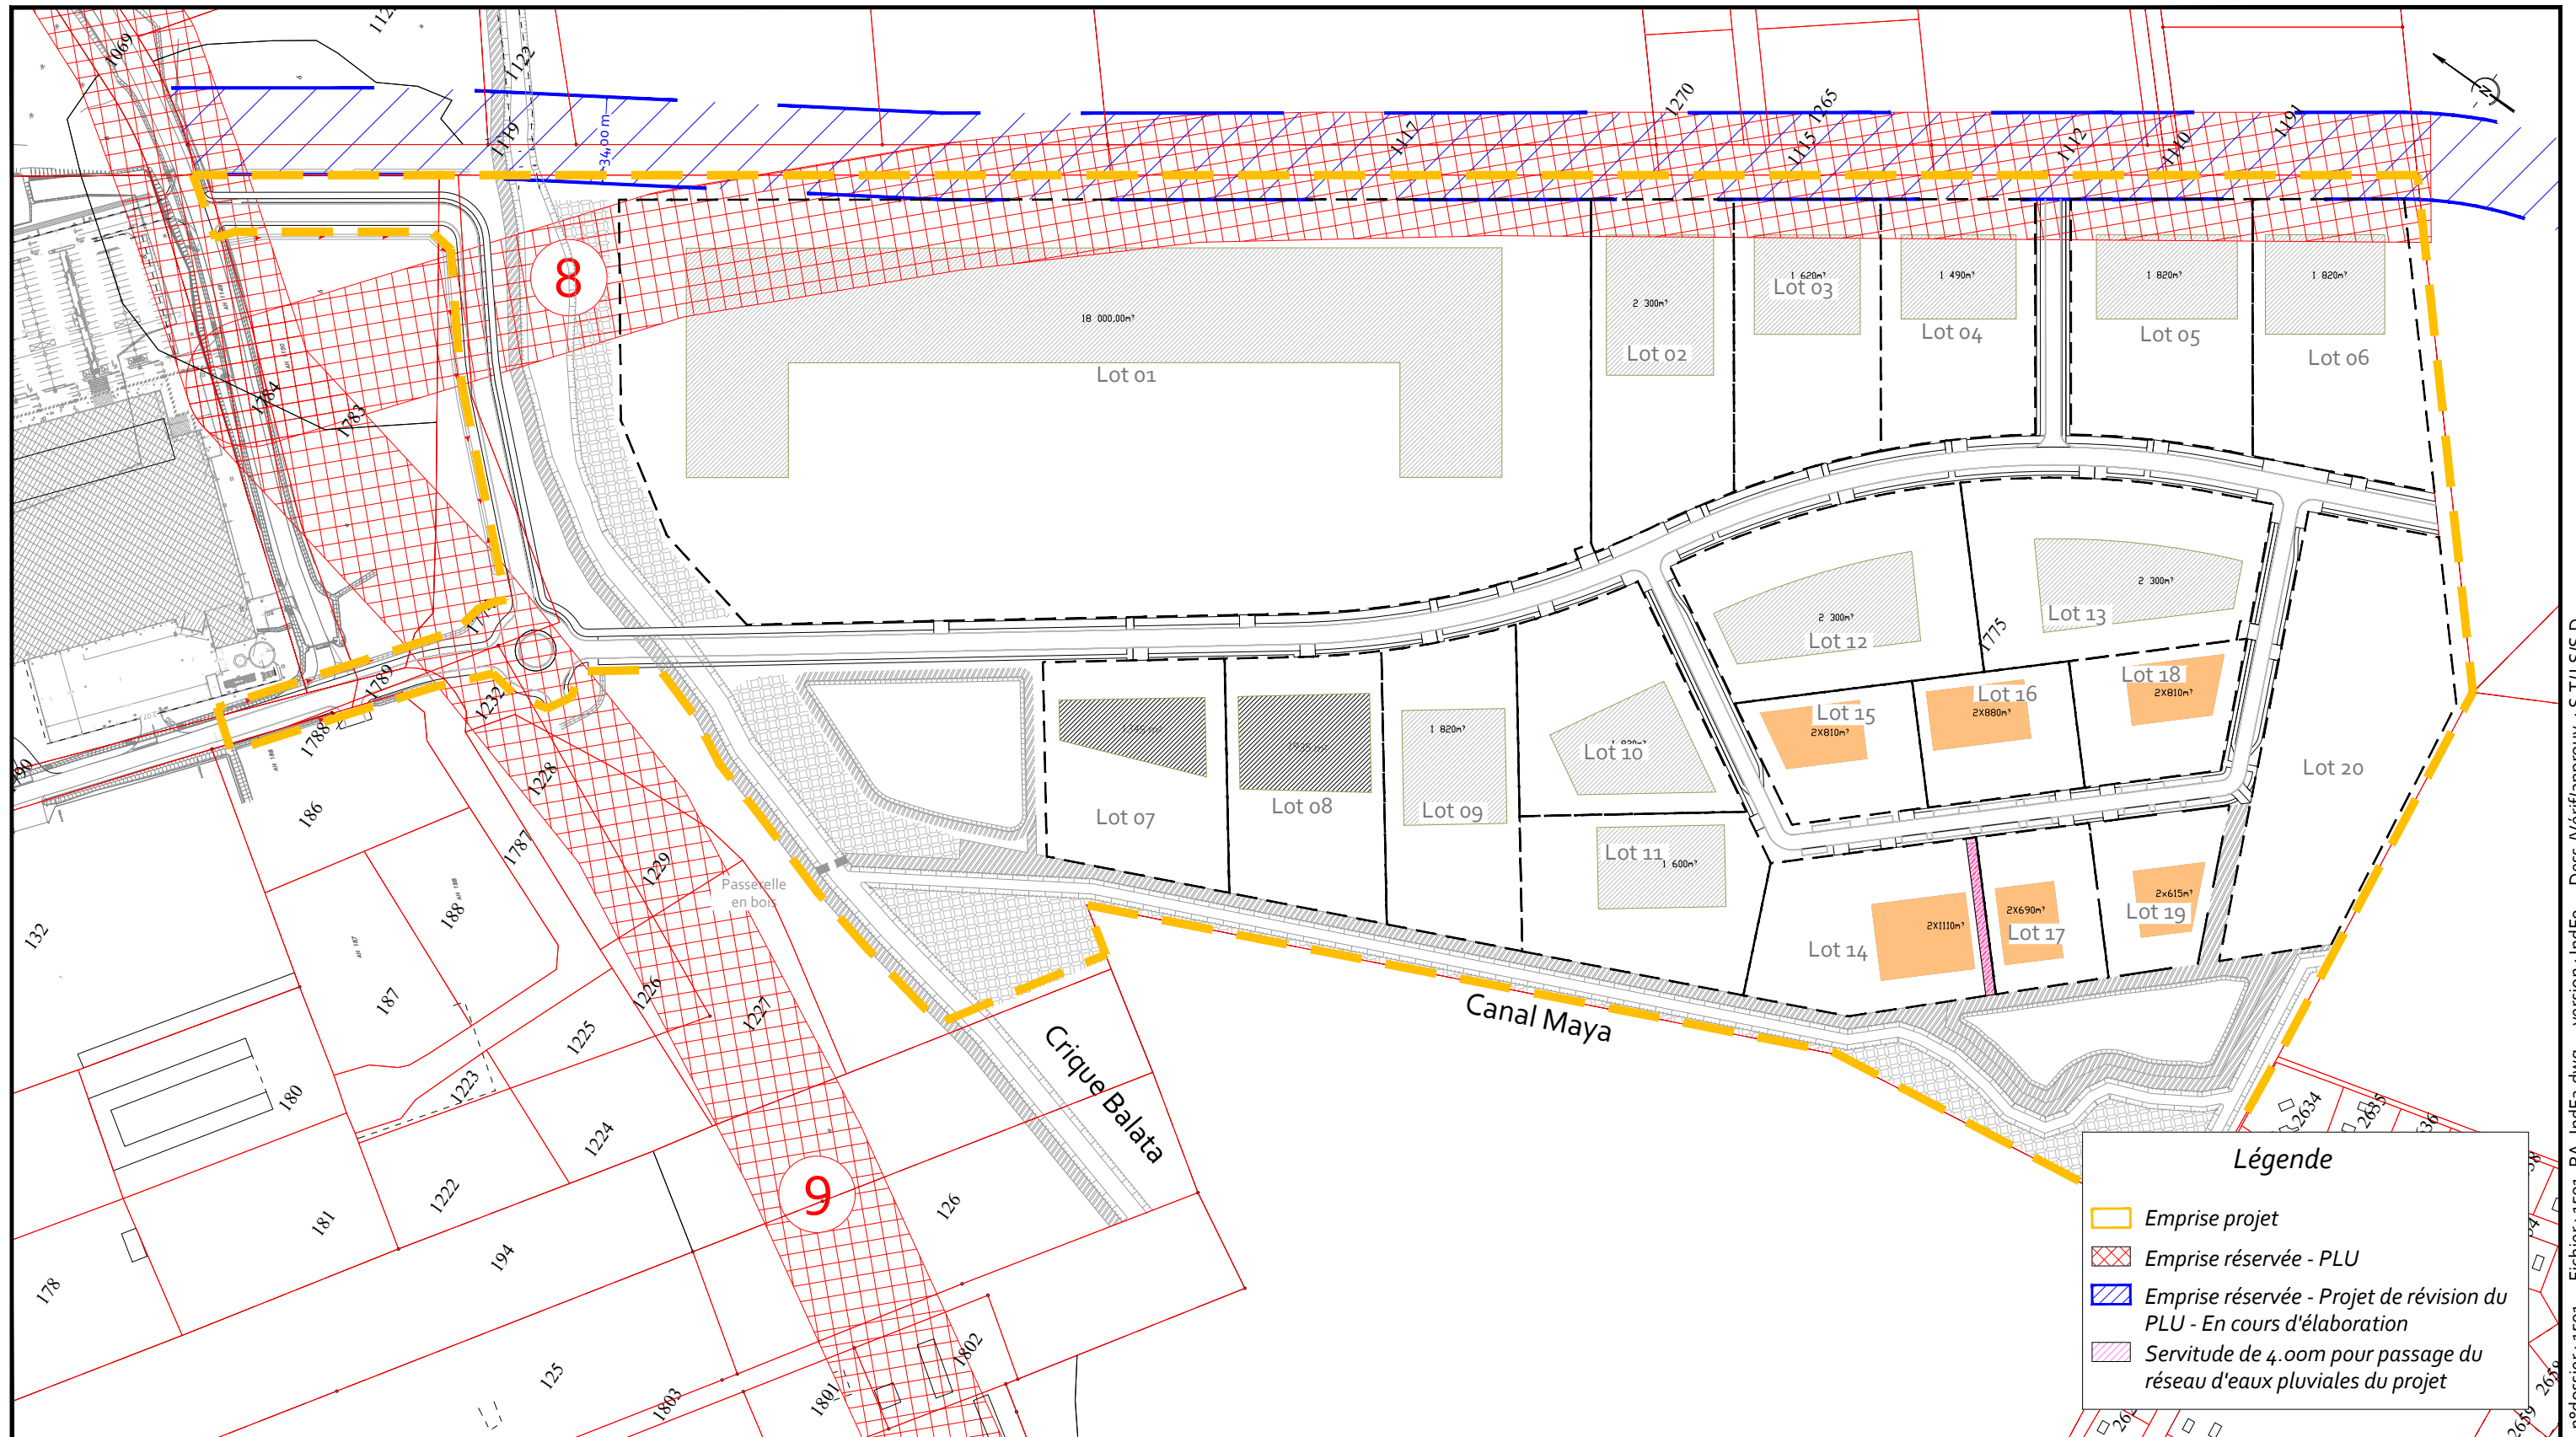

Mr Abchée
44 Rue Francois Arago
97300 Cayenne
Tel : 0694 45 96 96

RENE TOURNADRE - architecte dplg
15, avenue Paul CLAP 13620 CARRY-LE-ROUET
34, rue Victor Schoelcher 97300 CAYENNE
tel.0694 441 551-rt@tournadre-architecte.com
n°ordre des architectes : 033636



AGIR
854 route de Rémire BP 48
97394 Rémire-Montjoly Cedex
Tél: 0594 30 09 13




Botanik Paysage
118 Impasse Bois Arouna
97354 Rémire-Montjoly
Tél: 0694 92 13 00



AGIR Environnement
854 route de Rémire BP 48
97394 Rémire-Montjoly Cedex
Tél: 0594 27 33 42

m°dossier : 1501 Fichier : 1501_PA_IndF2.dwg version : IndFo Dess, Vérif/approuv. : S.T/J.S/S.D

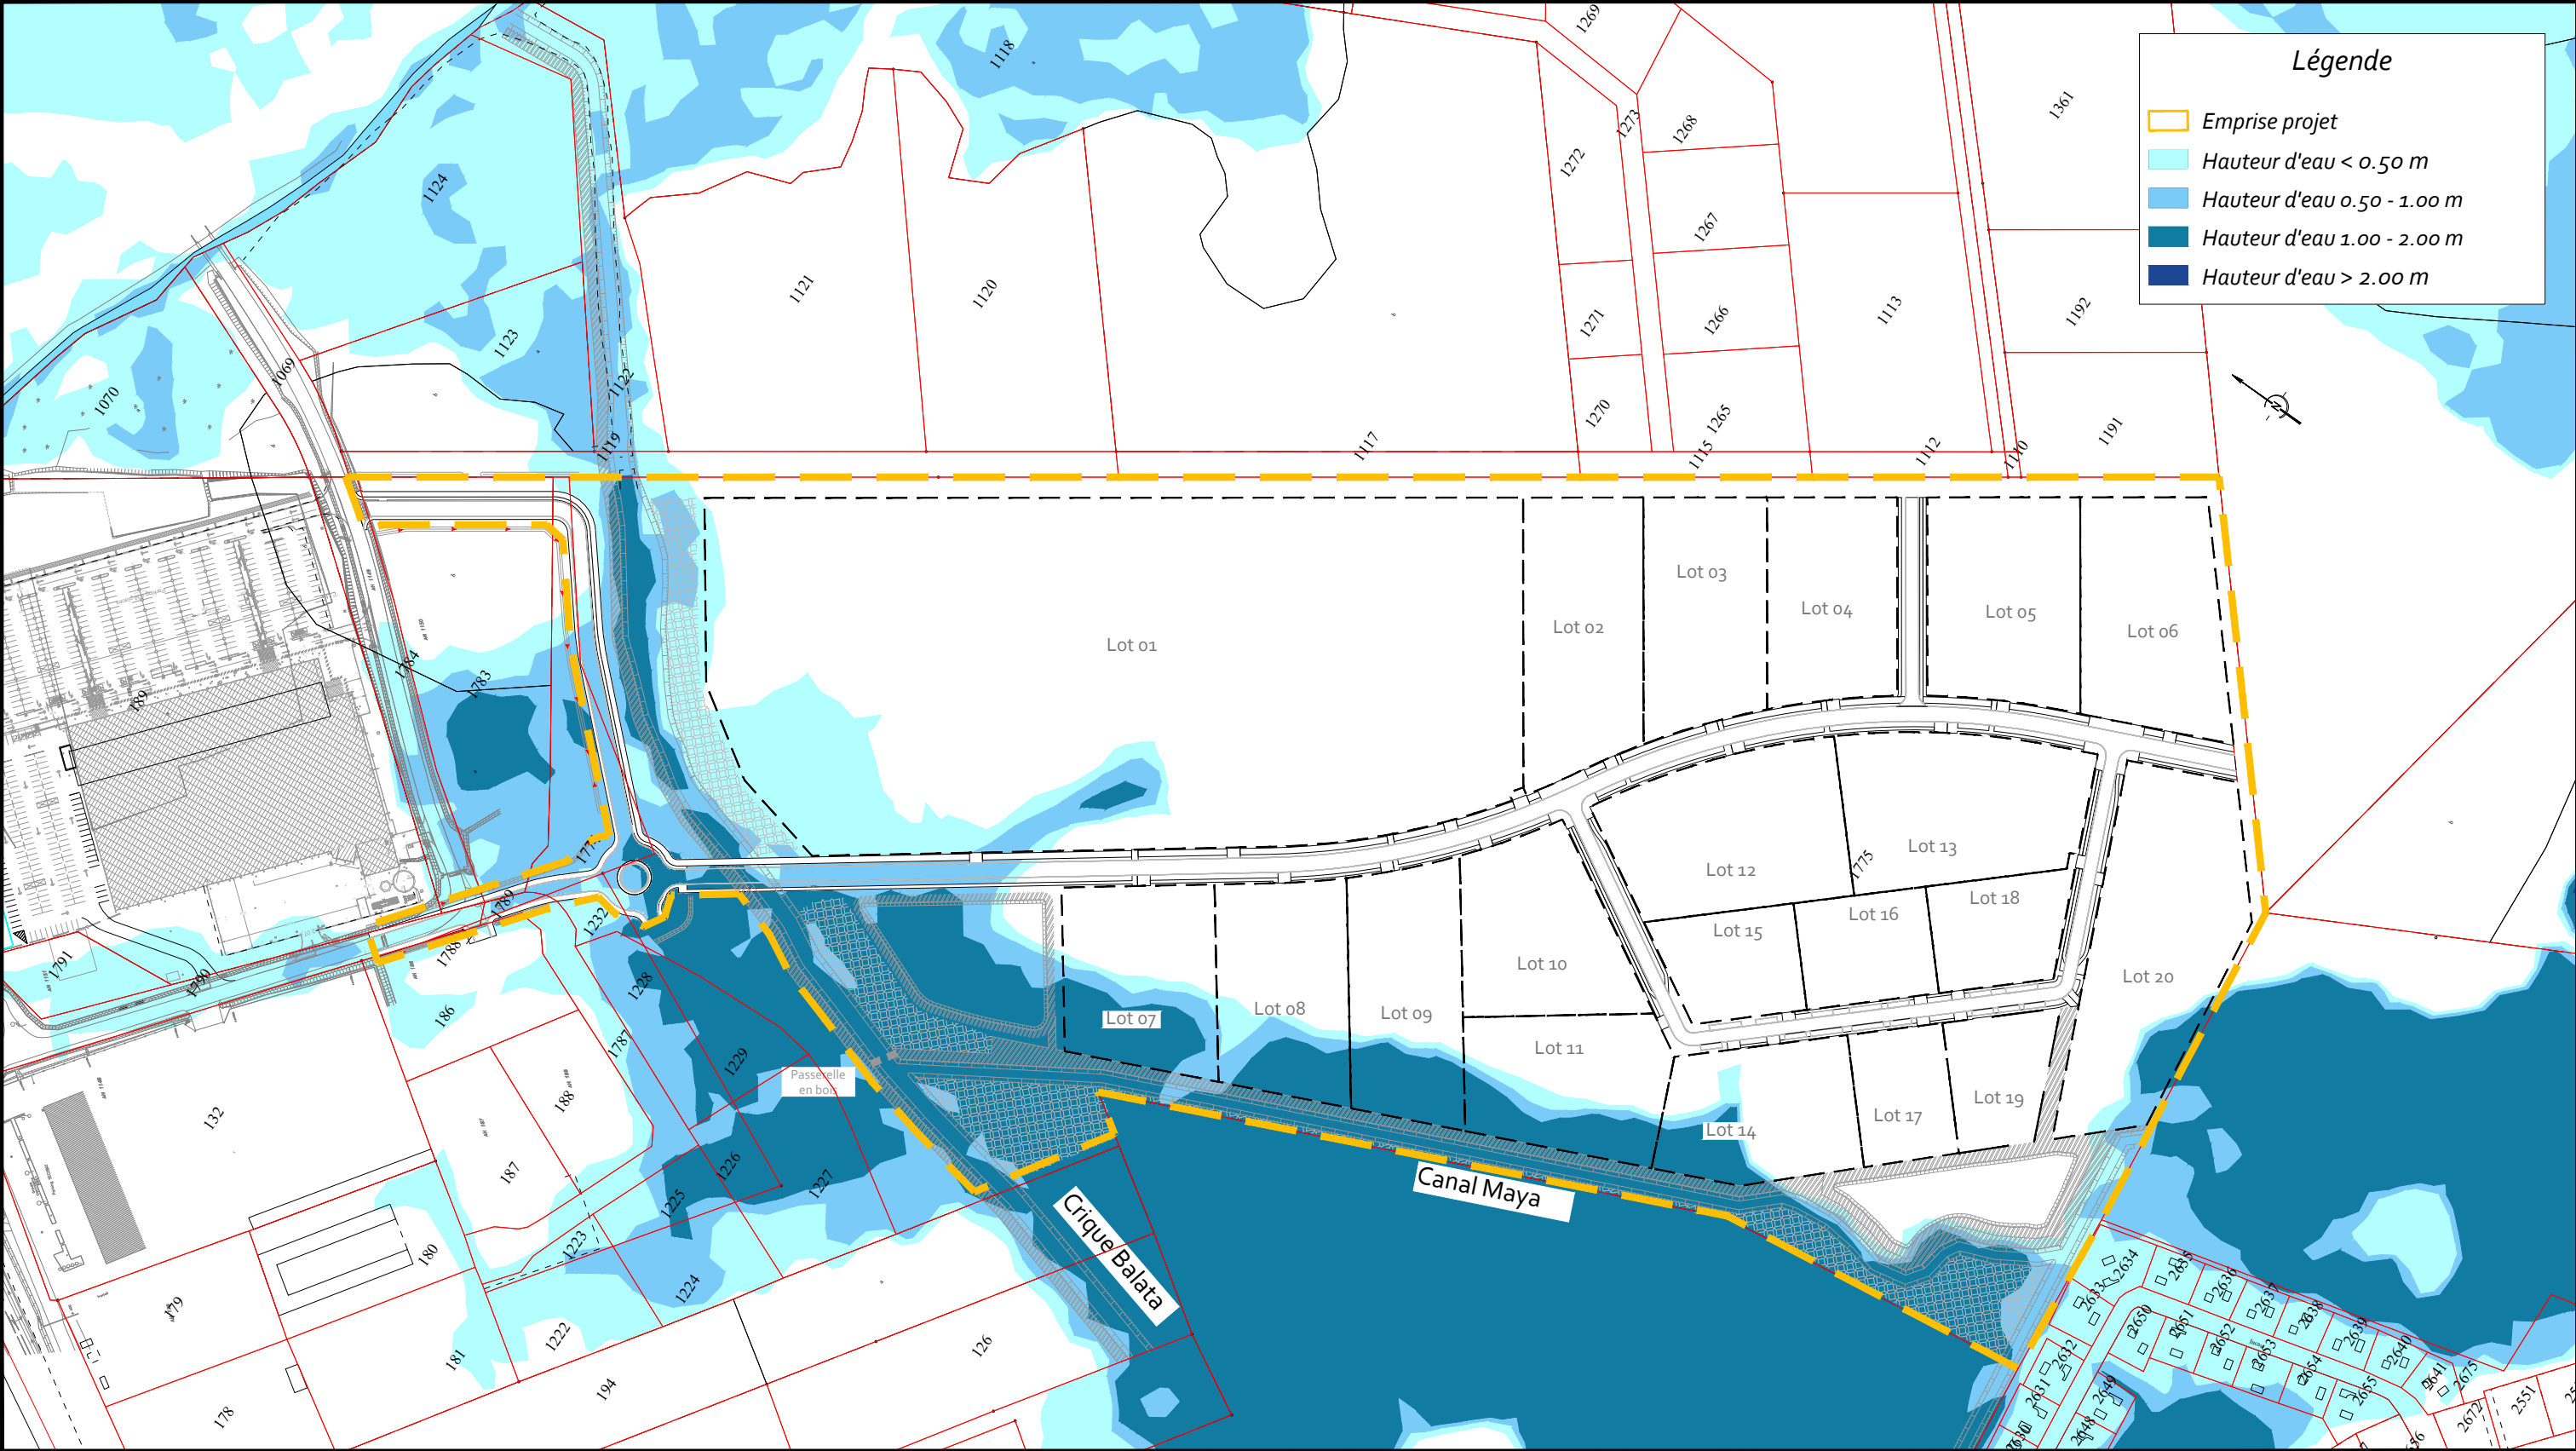

Maître d'ouvrage :

Mr Abchée
44 Rue François Arago
97300 Cayenne
Tel : 0694 45 96 96

Architecte:

RENE TOURNADRE - architecte dplg
15, avenue Paul CLAP 13620 CARRY-LE-ROUET
34, rue Victor Schœlcher 97300 CAYENNE
tel.0694 441 581-rt@tournadre-architecte.com
n°ordre des architectes : 033636



Bureau d'études VRD :

AGIR
854 route de Rémire BP 48
97394 Rémire-Montjoly Cedex
Tél: 0594 30 09 13



Bureau d'études Paysagiste :

Botanik Paysage
118 Impasse Bois Arouna
97354 Rémire-Montjoly
Tél: 0694 92 13 00



Bureau d'études Hydraulique :

AGIR Environnement
854 route de Rémire BP 48
97394 Rémire-Montjoly Cedex
Tél: 0594 27 33 42



Maître d'ouvrage :

Mr Abchée
44 Rue François Arago
97300 Cayenne
Tel : 0694 45 96 96

Architecte:

RENE TOURNADRE - architecte dplg
15, avenue Paul CLAP 13620 CARRY-LE-ROUET
34, rue Victor Schœlcher 97300 CAYENNE
tel.0694 441 551-rt@tournadre-architecte.com
n°ordre des architectes : 033636



Bureau d'études VRD :

AGIR
854 route de Rémière BP 48
97394 Rémière-Montjoly Cedex
Tél: 0594 30 09 13






Bureau d'études Paysagiste :

Botanik Paysage
118 Impasse Bois Arouna
97354 Rémière-Montjoly
Tél: 0694 92 13 00



Bureau d'études Hydraulique :

AGIR Environnement
854 route de Rémière BP 48
97394 Rémière-Montjoly Cedex
Tél: 0594 27 33 42

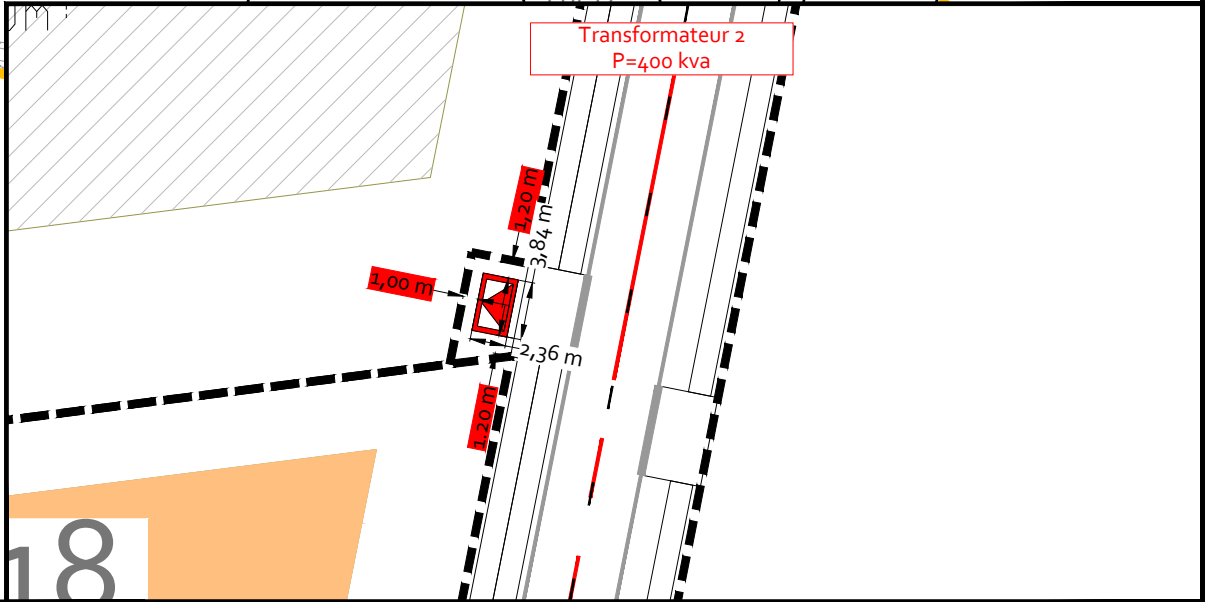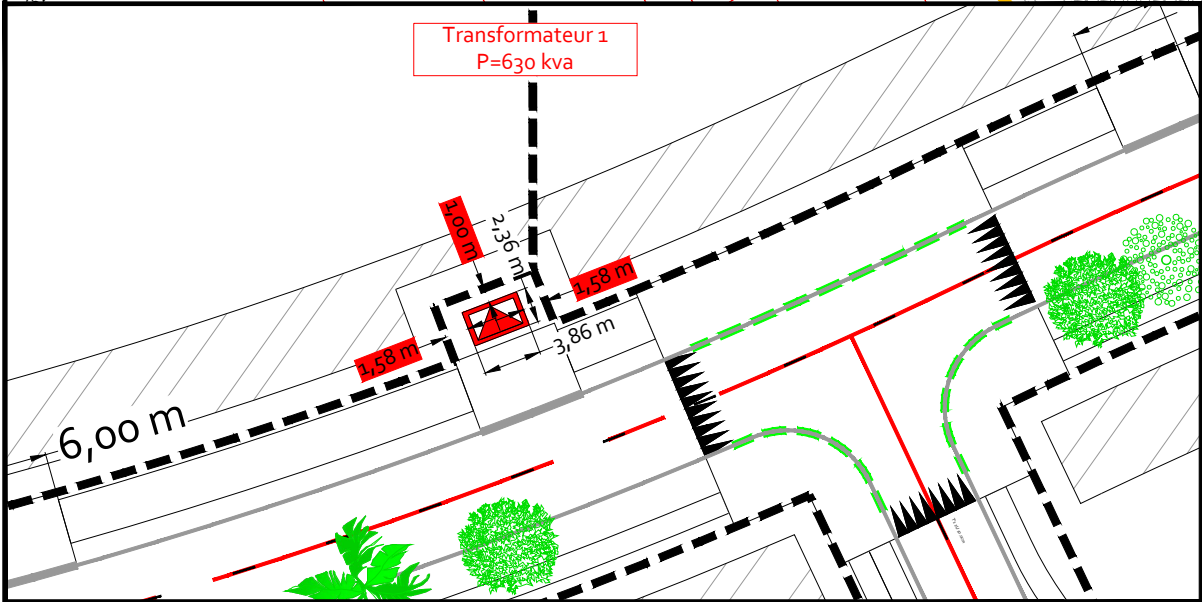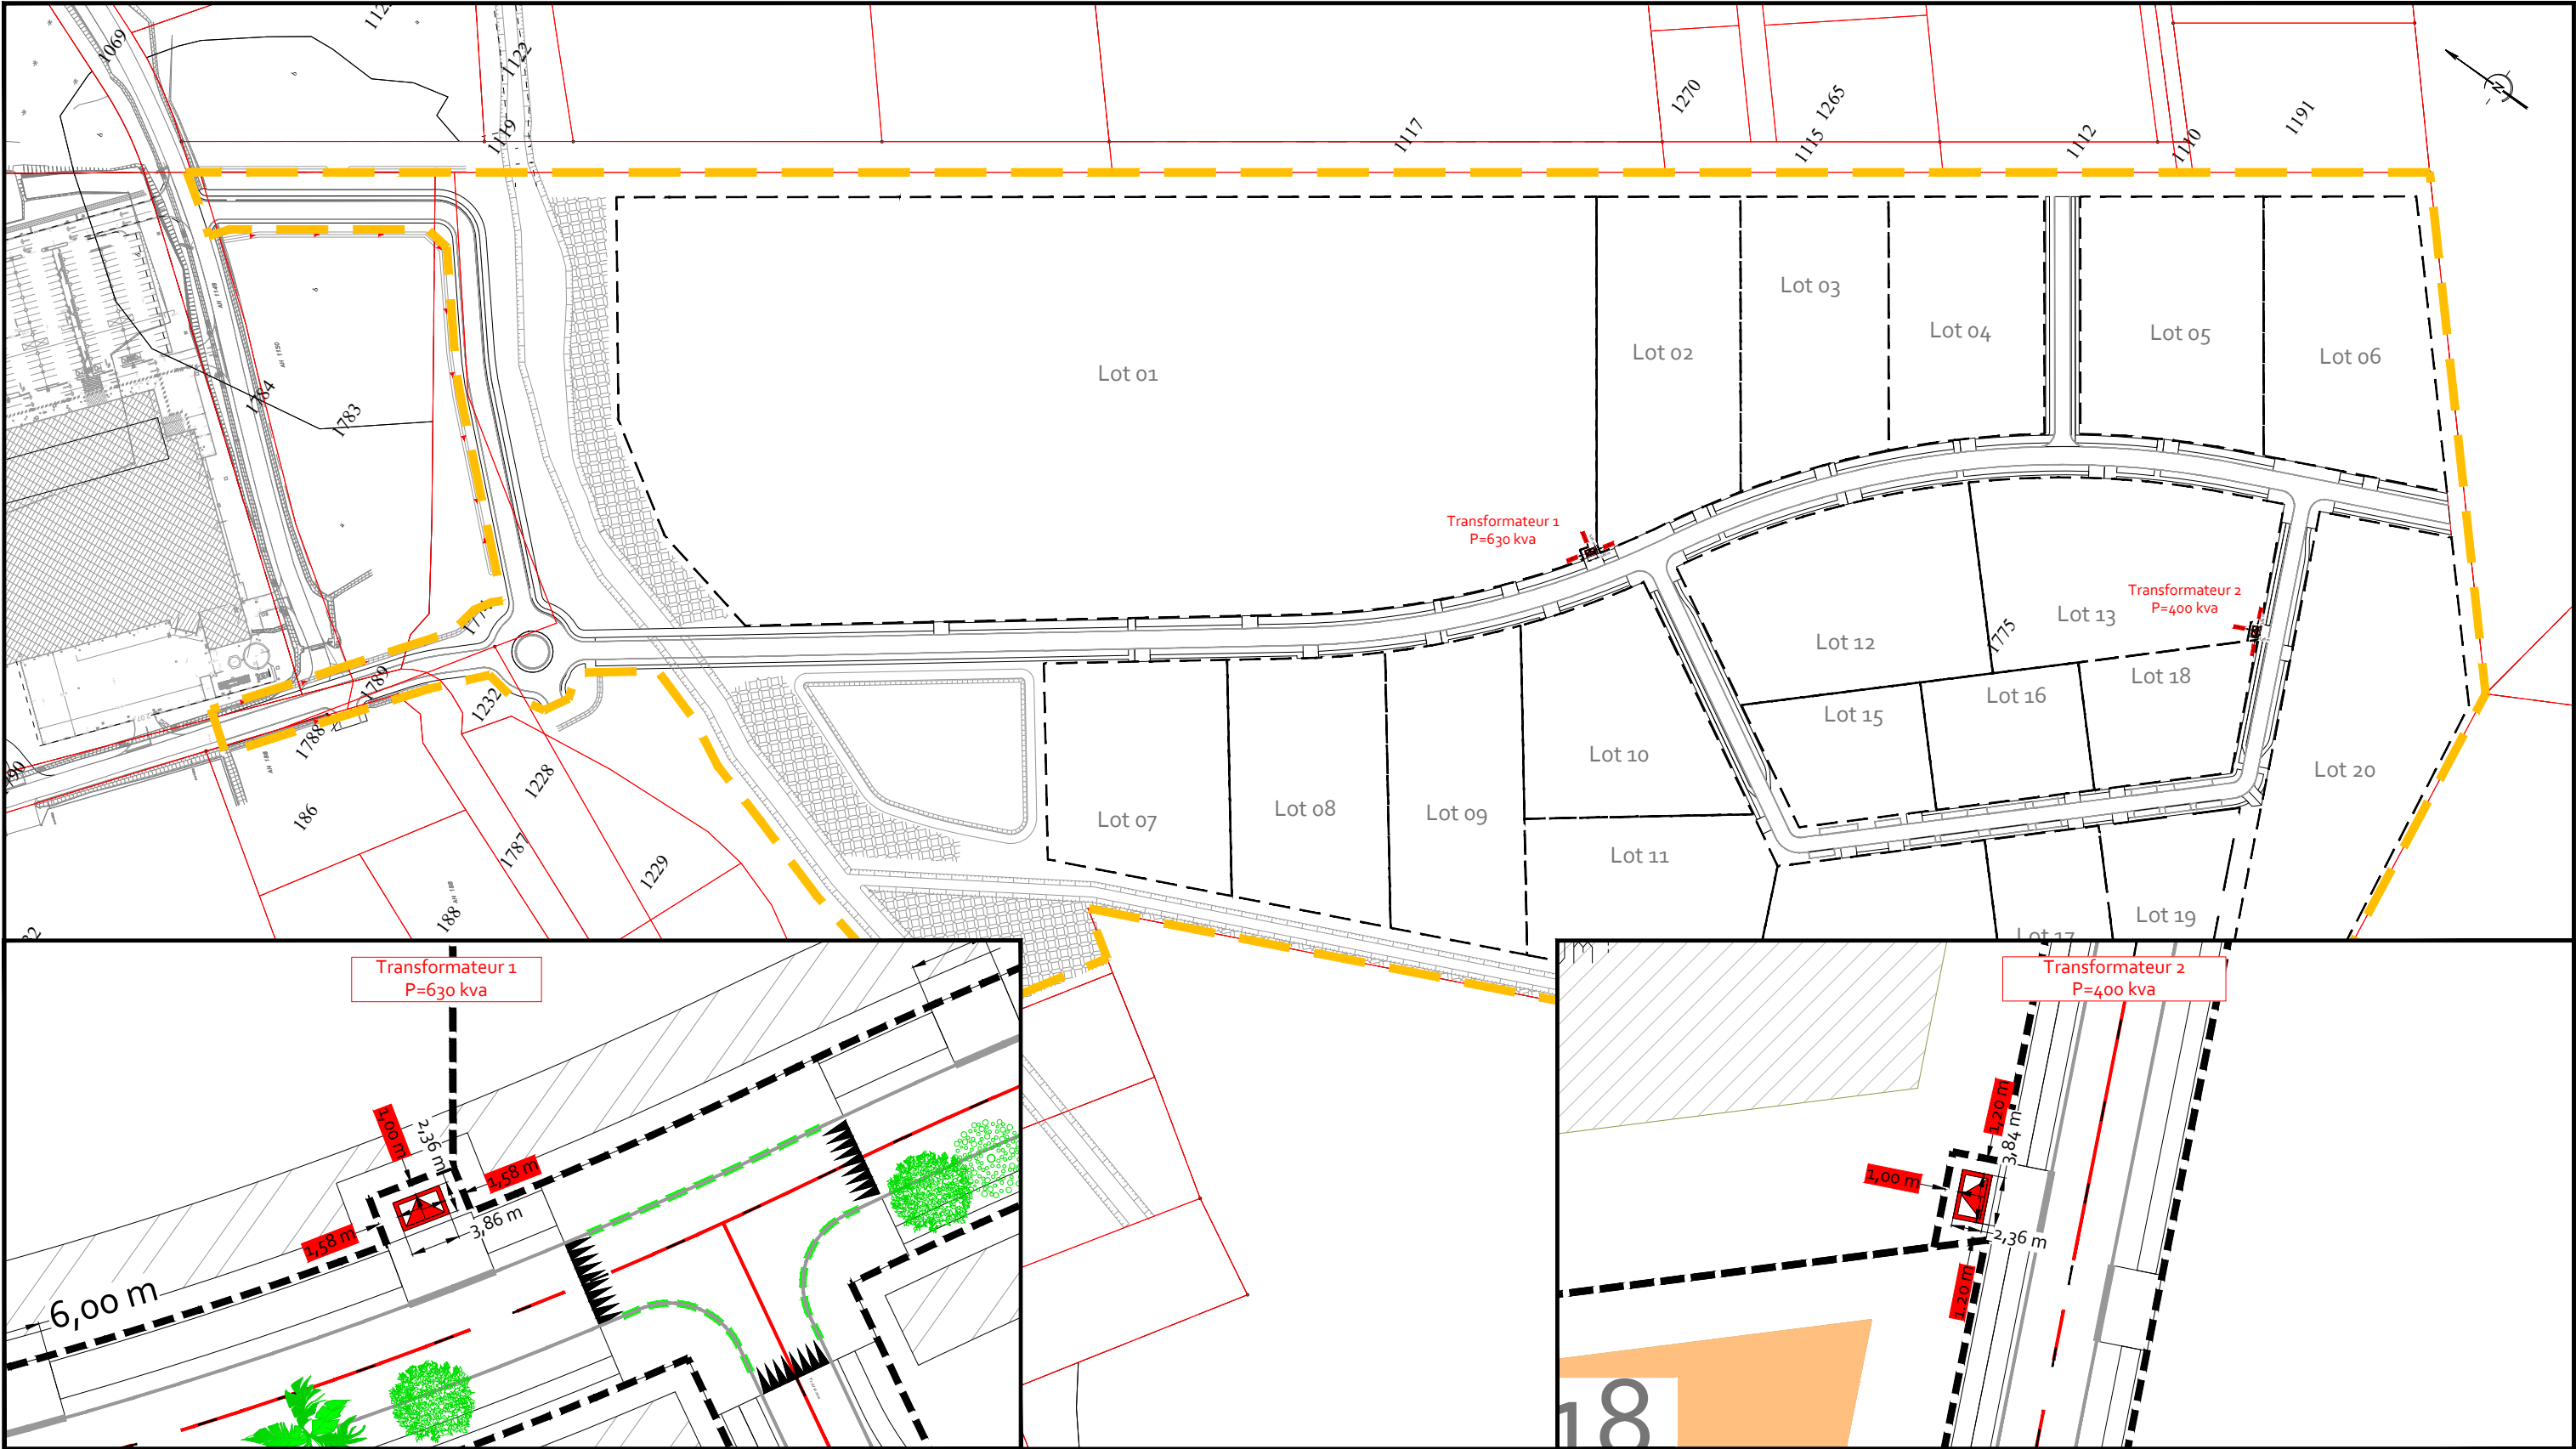

Maître d'ouvrage :

Mr Abchée
44 Rue François Arago
97300 Cayenne
Tel : 0694 45 96 96

Architecte:

RENE TOURNADRE - architecte dplg
15, avenue Paul CLAP 13620 CARRY-LE-ROUET
34, rue Victor Schœlcher 97300 CAYENNE
tel.0694 441 581-m@tournadre-architecte.com
n°ordre des architectes : 033636



Bureau d'études VRD :

AGIR
854 route de Rémire BP 48
97394 Rémire-Montjoly Cedex
Tél: 0594 30 09 13



Bureau d'études Paysagiste :


Botanik Paysage
118 Impasse Bois Arouna
97354 Rémire-Montjoly
Tél: 0694 92 13 00




Bureau d'études Hydraulique :

AGIR Environnement
854 route de Rémire BP 48
97394 Rémire-Montjoly Cedex
Tél: 0594 27 33 42


Façade principale

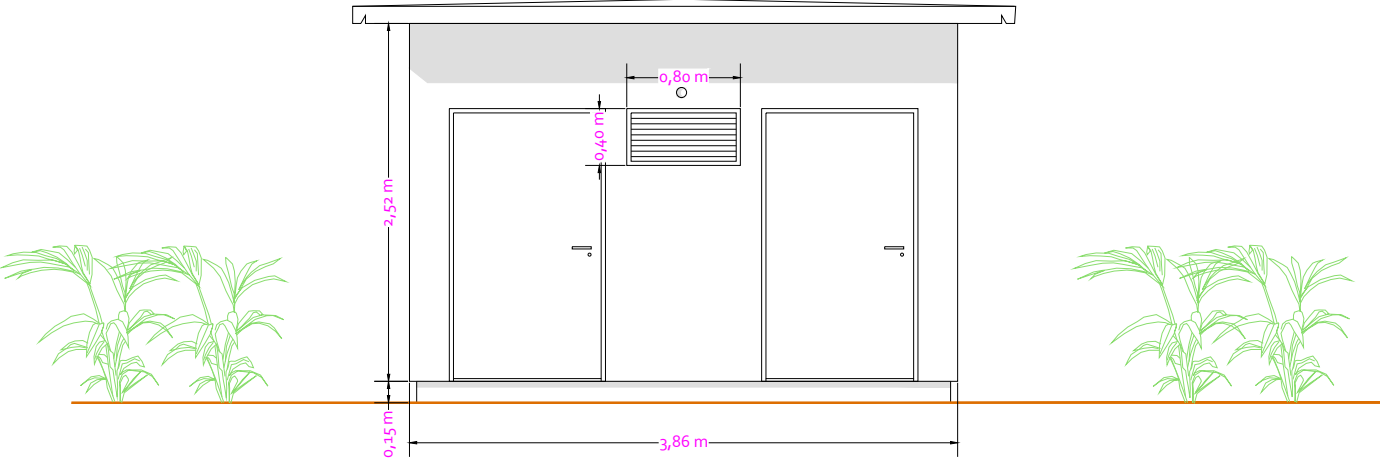



Façade postérieure

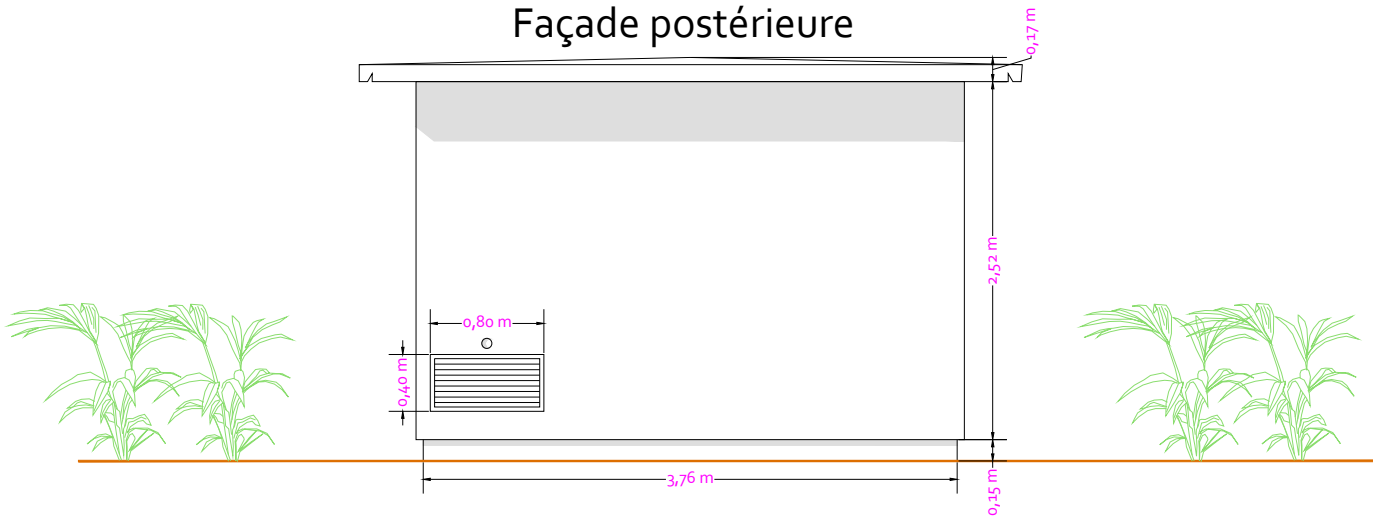

Façade latérale droite

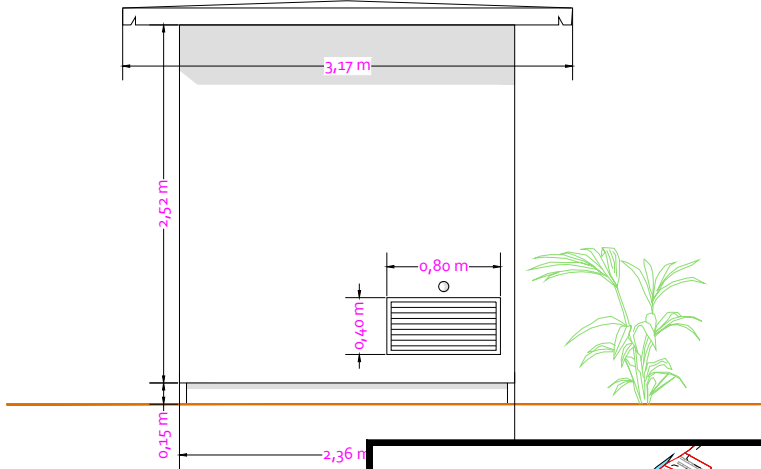

Façade latérale gauche

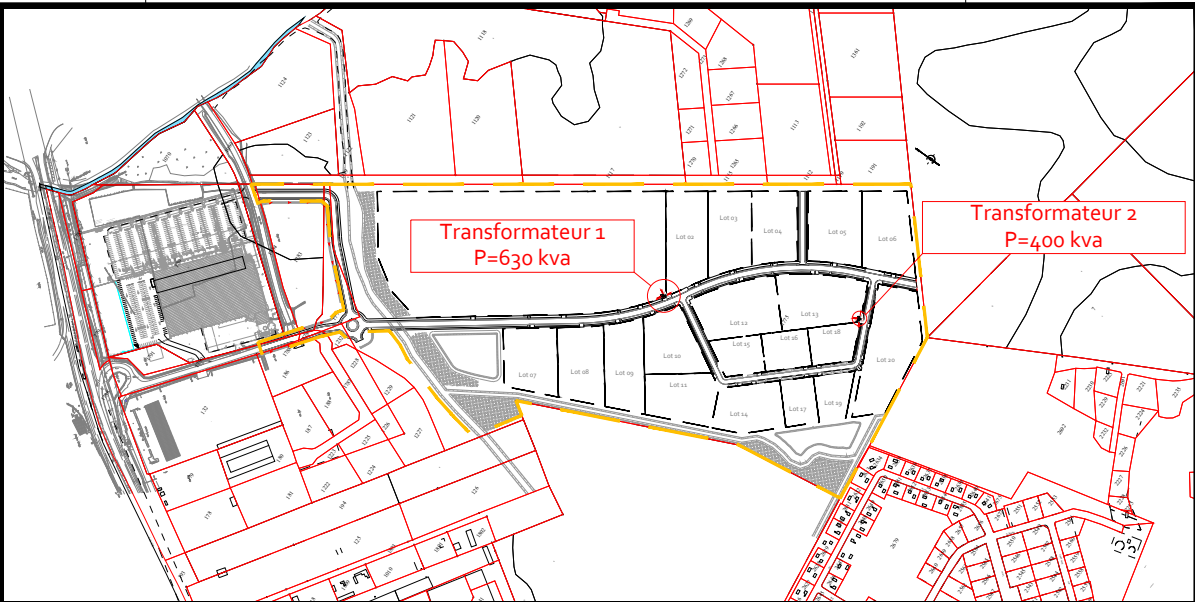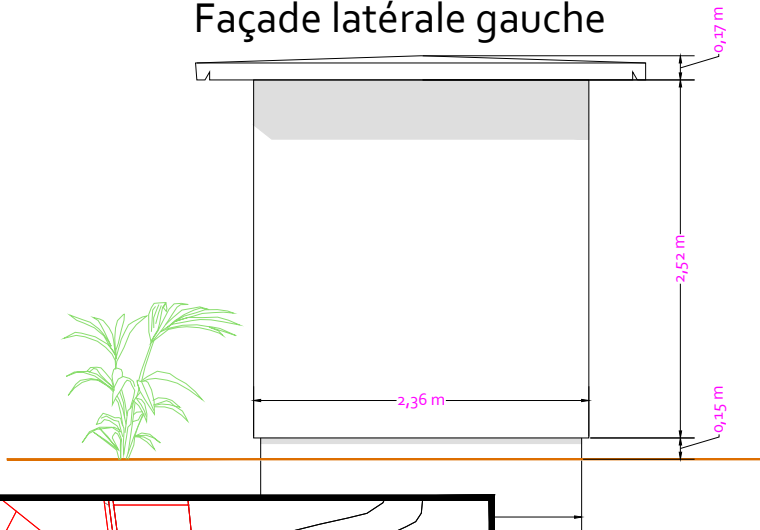

Maître d'ouvrage :

Mr Abchée
44 Rue Francois Arago
97300 Cayenne
Tel : 0694 45 96 96

Architecte:

RENE TOURNADRE - architecte dplg
15, avenue Paul CLAP 13620 CARRY-LE-ROUET
34, rue Victor Schœlcher 97300 CAYENNE
tel.0694 441 551-rt@tournadre-architecte.com
n°ordre des architectes : 033636



Bureau d'études VRD :

AGIR
854 route de Rémire BP 48
97394 Rémire-Montjoly Cedex
Tél: 0594 30 09 13





Bureau d'études Paysagiste :

Botanik Paysage
118 Impasse Bois Arouna
97354 Rémire-Montjoly
Tél: 0694 92 13 00



Bureau d'études Hydraulique :

AGIR Environnement
854 route de Rémire BP 48
97394 Rémire-Montjoly Cedex
Tél: 0594 27 33 42

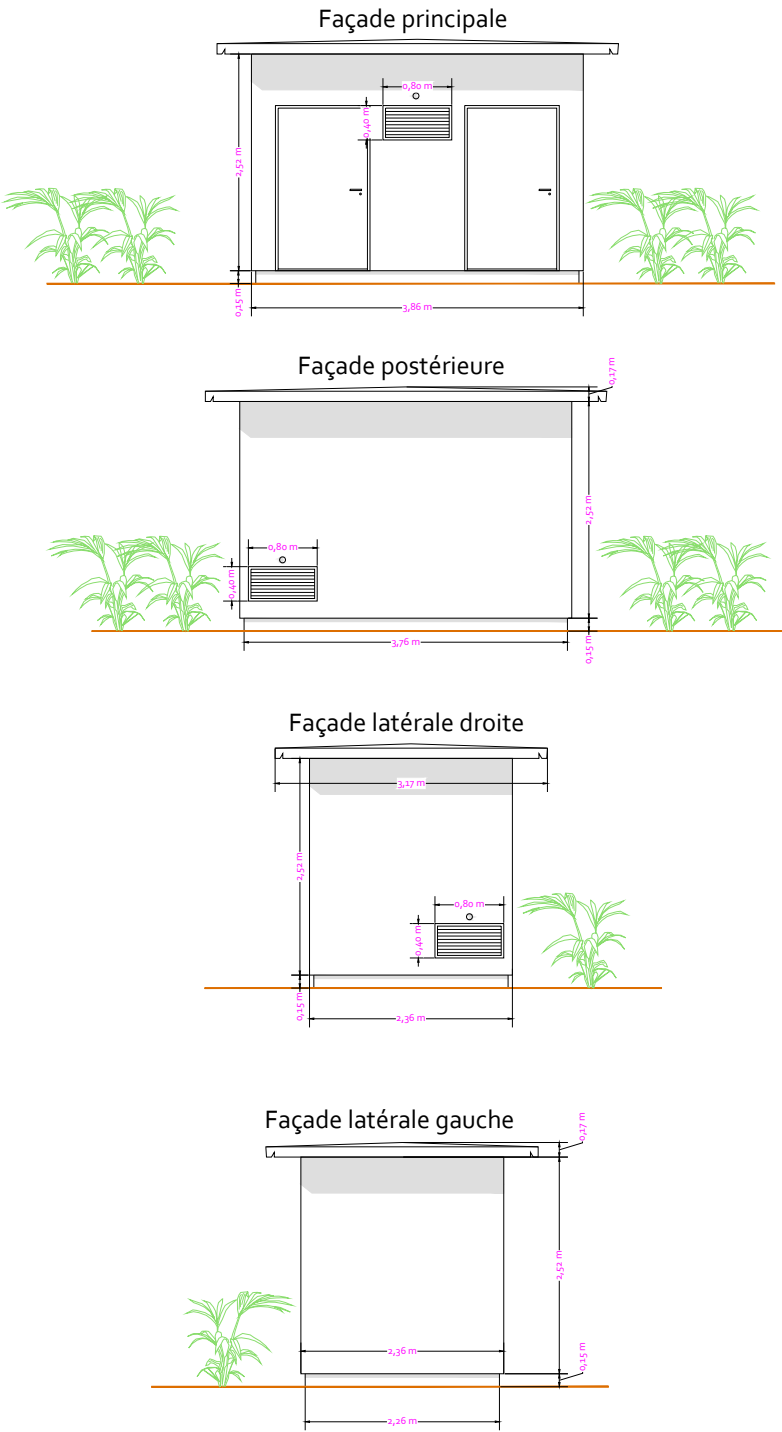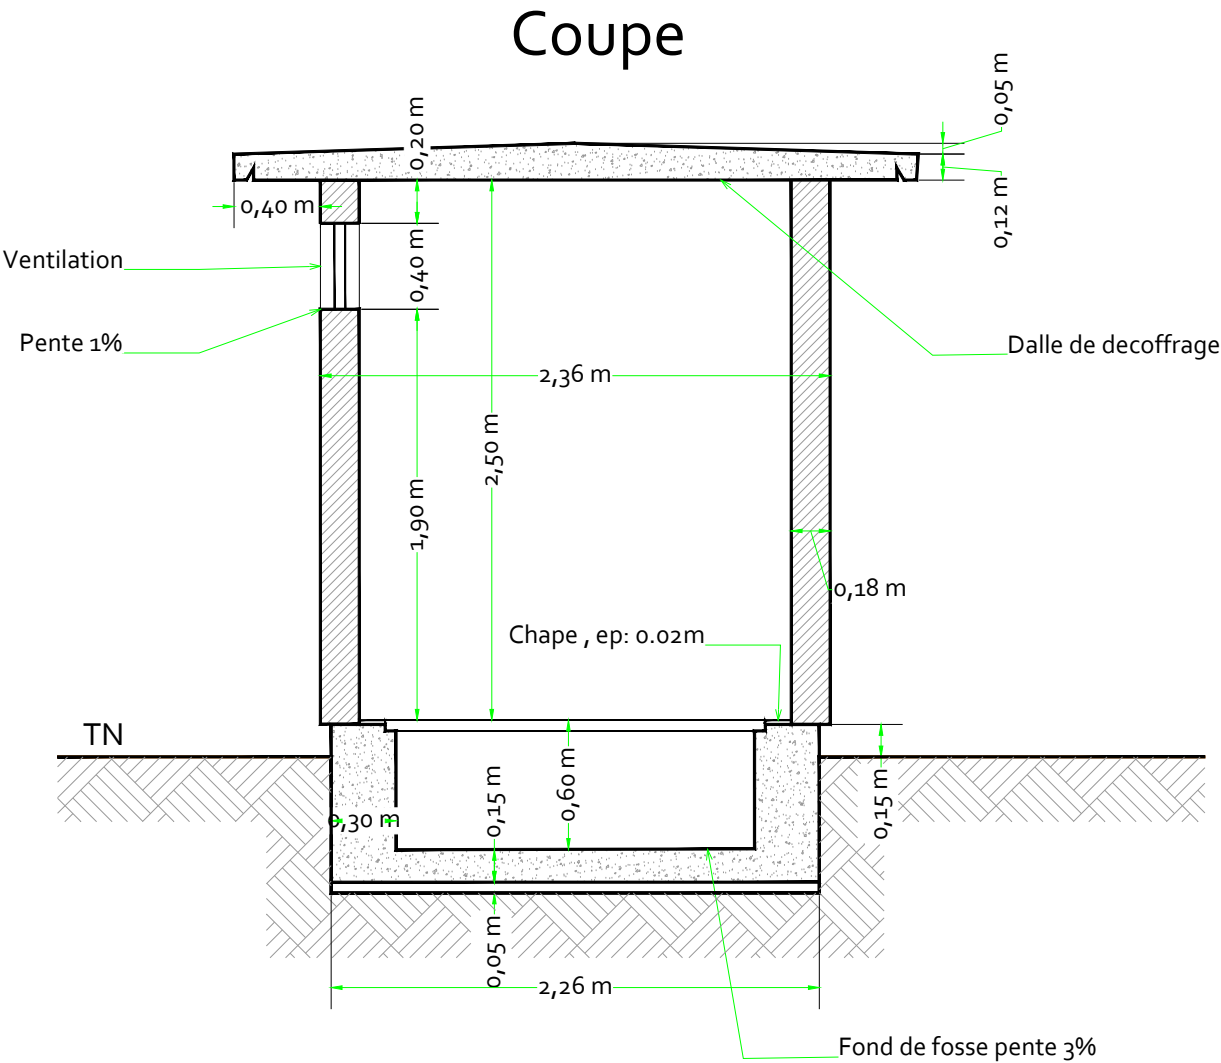

Maître d'ouvrage :

Mr Abchée
44 Rue Francois Arago
97300 Cayenne
Tel : 0694 45 96 96

Architecte:

RENE TOURNADRE - architecte dplg
15, avenue Paul CLAP 13620 CARRY-LE-ROUET
34, rue Victor Schœlcher 97300 CAYENNE
tel.0694 441 581-rt@tournadre-architecte.com
n°ordre des architectes : 033636



Bureau d'études VRD :

AGIR
854 route de Rémire BP 48
97394 Rémire-Montjoly Cedex
Tél: 0594 30 09 13





Bureau d'études Paysagiste :

Botanik Paysage
118 Impasse Bois Arouna
97354 Rémire-Montjoly
Tél: 0694 92 13 00



Bureau d'études Hydraulique :

AGIR Environnement
854 route de Rémire BP 48
97394 Rémire-Montjoly Cedex
Tél: 0594 27 33 42

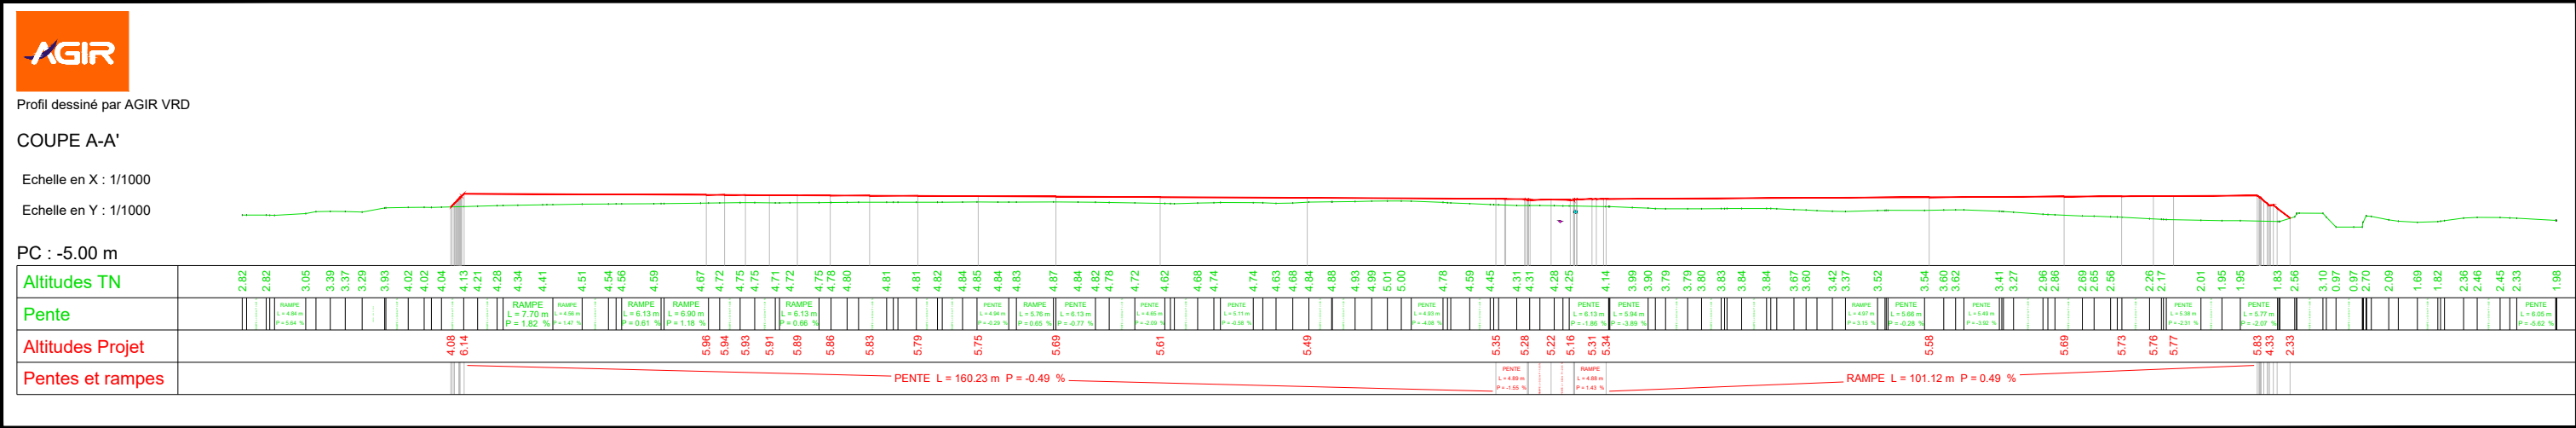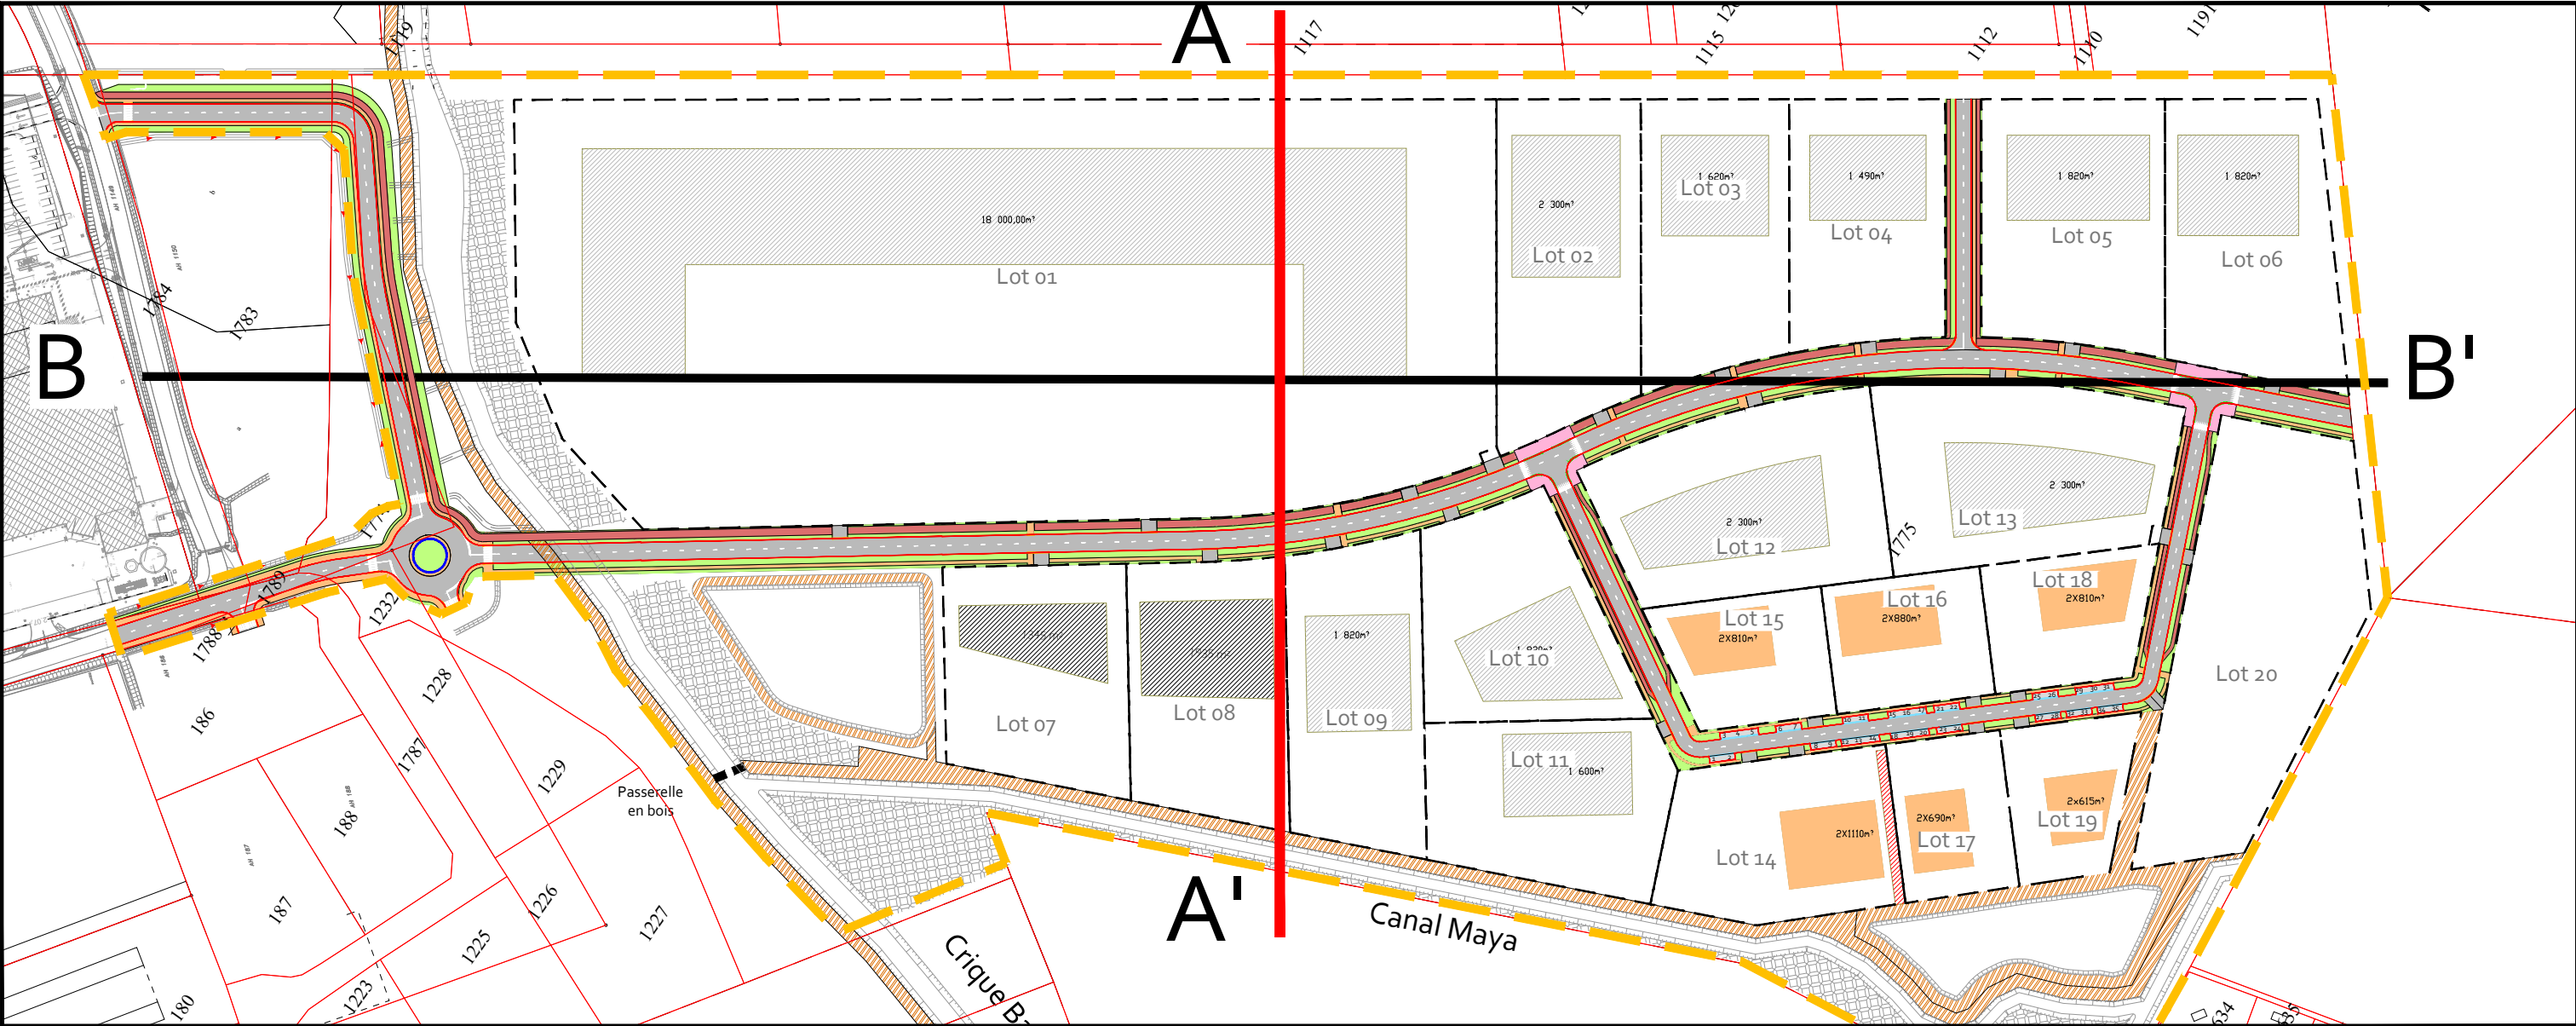

Maître d'ouvrage :

Mr Abchée
44 Rue Francois Arago
97300 Cayenne
Tel : 0694 45 96 96

Architecte :

RENE TOURNADRE - architecte dplg
15, avenue Paul CLAP 13620 CARRY-LE-ROUET
34, rue Victor Schœlcher 97300 CAYENNE
tel.0694 441 581-rt@tournadre-architecte.com
n°ordre des architectes : 033636

Bureau d'études VRD :



AGIR
854 route de Rémire BP 48
97394 Rémire-Montjoly Cedex
Tél: 0594 30 09 13

Bureau d'études Paysagiste :

Botanik Paysage
118 Impasse Bois Arouna
97354 Rémire-Montjoly
Tél: 0694 92 13 00

Bureau d'études Hydraulique :

AGIR Environnement
854 route de Rémire BP 48
97394 Rémire-Montjoly Cedex
Tél: 0594 27 33 42

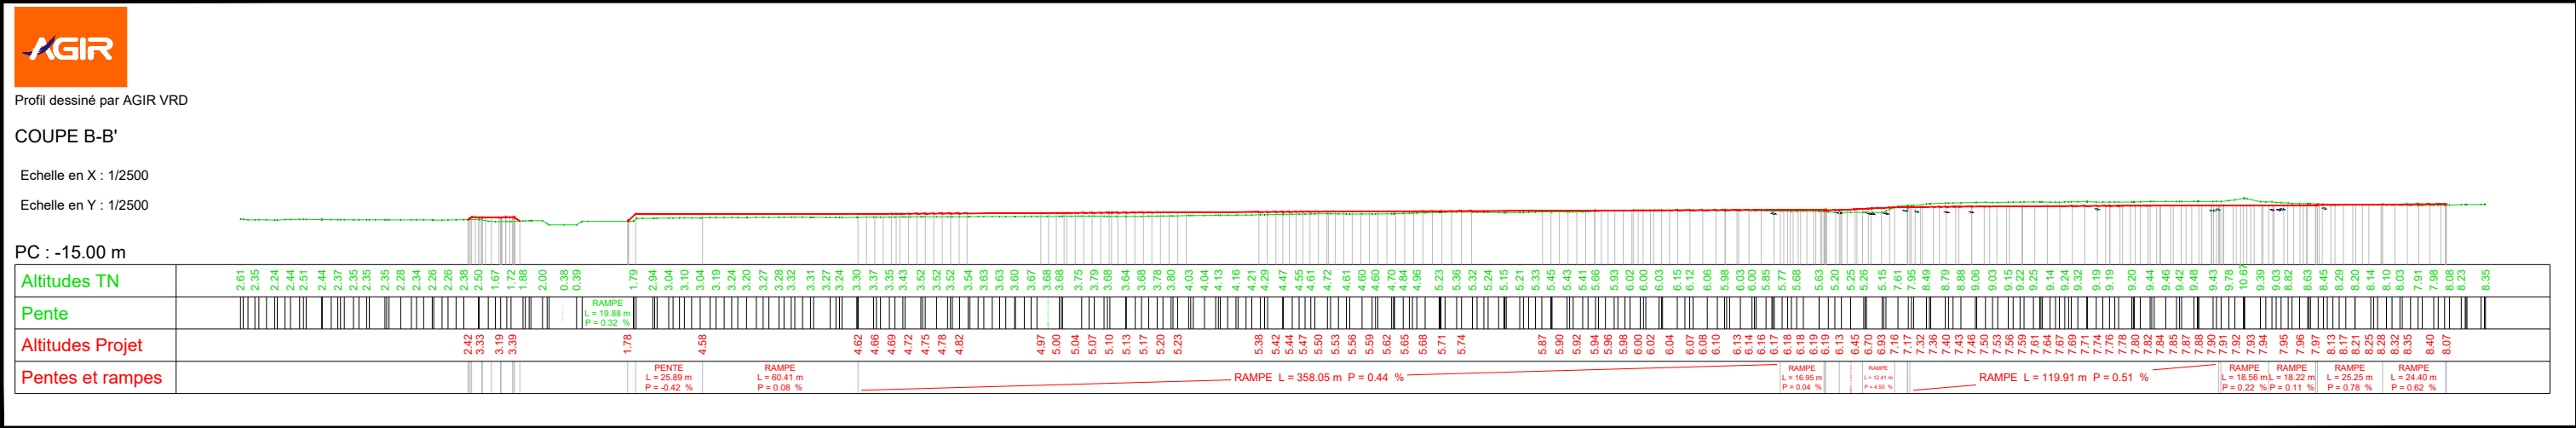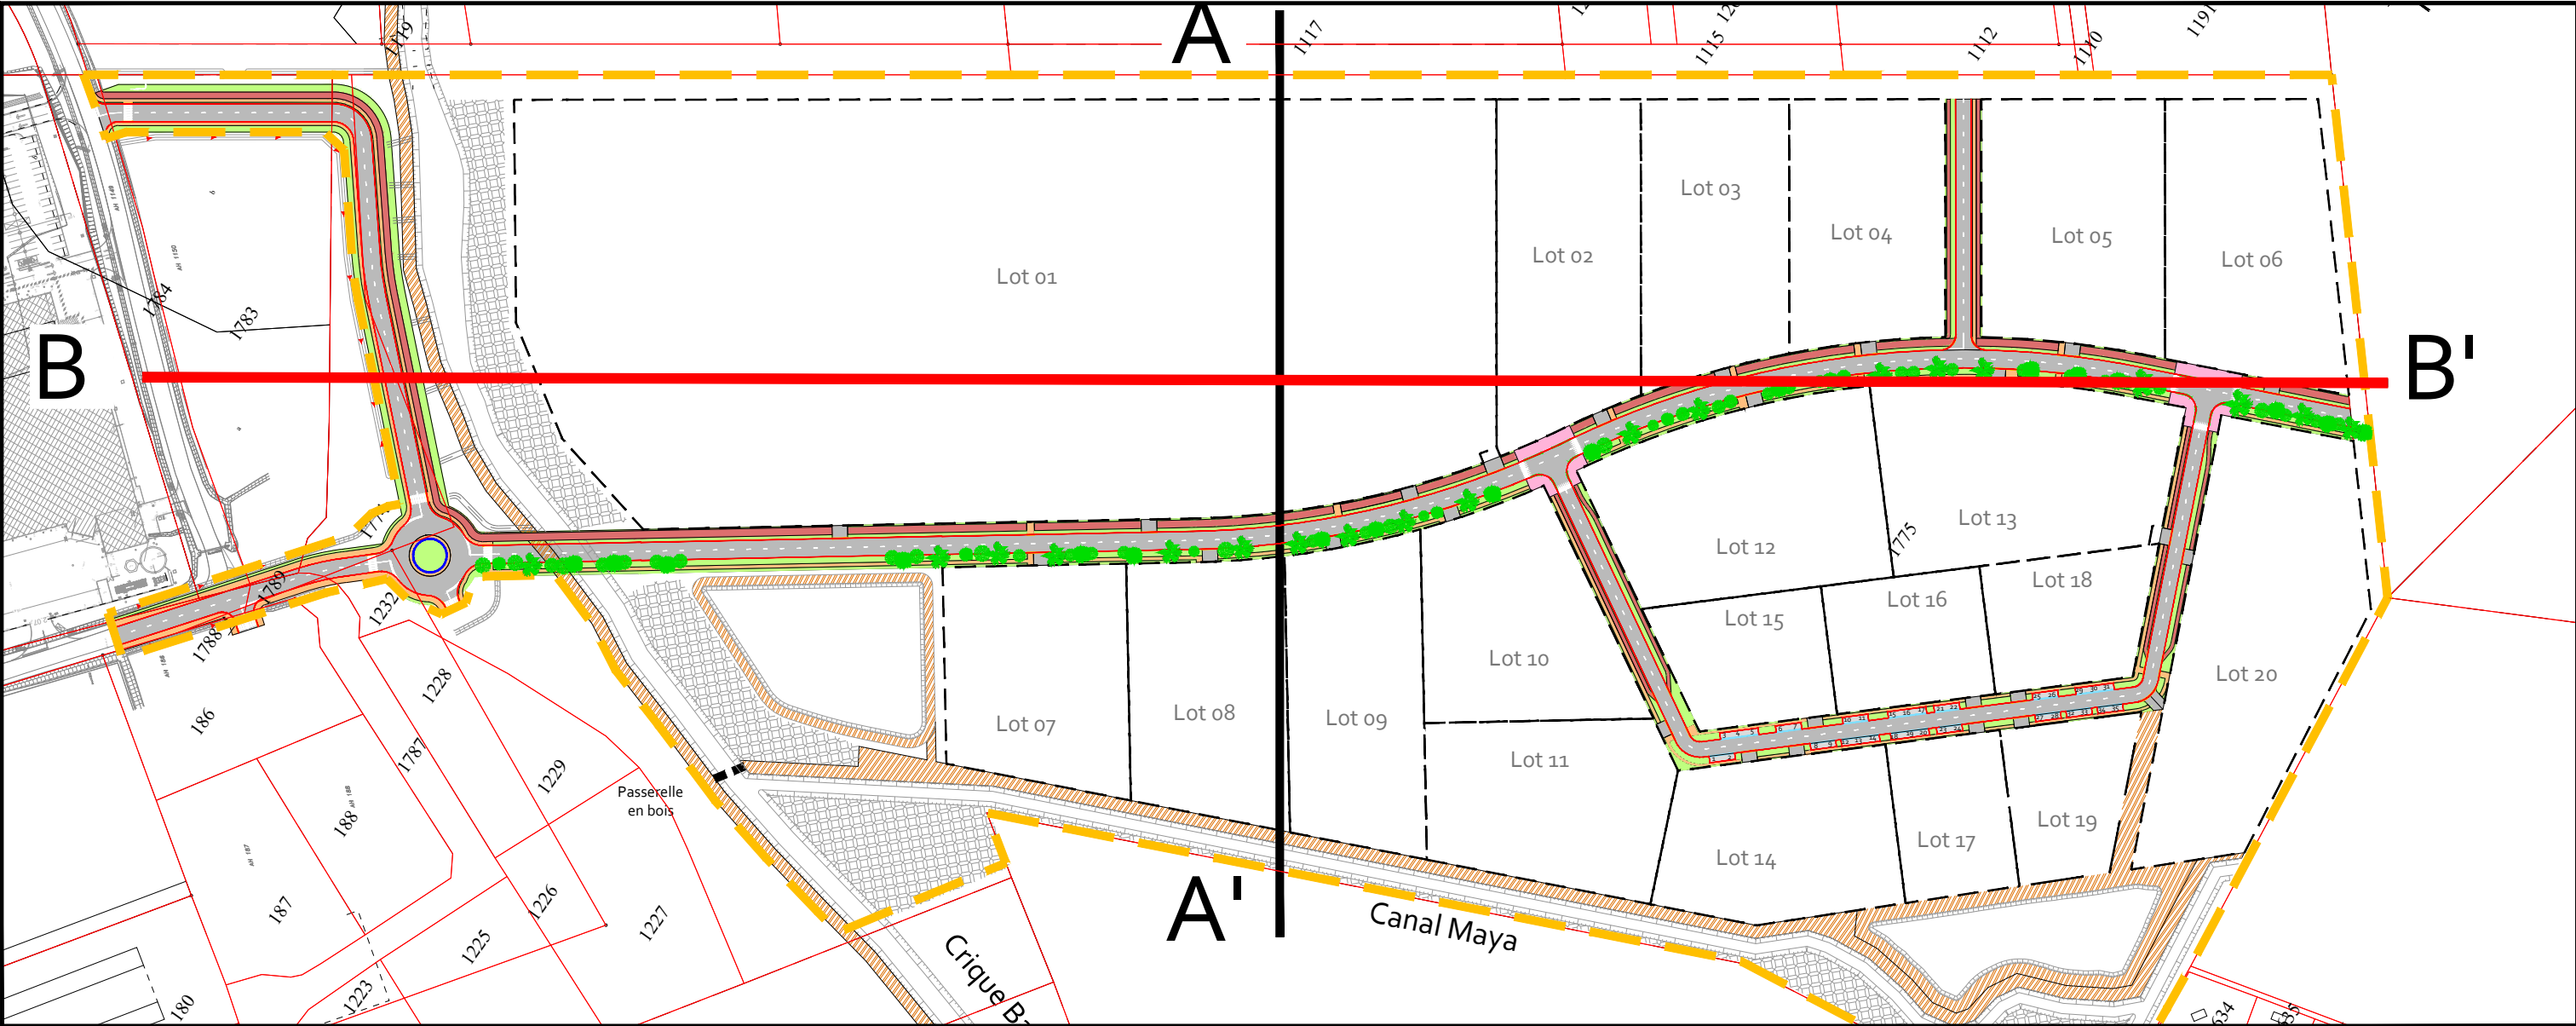

Maître d'ouvrage :

Mr Abchée
44 Rue Francois Arago
97300 Cayenne
Tel : 0694 45 96 96

Architecte:

RENE TOURNADRE - architecte dplg
15, avenue Paul CLAP 13620 CARRY-LE-ROUET
34, rue Victor Schœlcher 97300 CAYENNE
tel.0694 441 551-rt@tournadre-architecte.com
n°ordre des architectes : 033636



Bureau d'études VRD :

AGIR
854 route de Rémière BP 48
97394 Rémière-Montjoly Cedex
Tél: 0594 30 09 13



Bureau d'études Paysagiste :

Botanik Paysage
118 Impasse Bois Arouna
97354 Rémière-Montjoly
Tél: 0694 92 13 00



Bureau d'études Hydraulique :

AGIR Environnement
854 route de Rémière BP 48
97394 Rémière-Montjoly Cedex
Tél: 0594 27 33 42