

MAITRE D'OUVRAGE

Concarneau Cornouaille Agglomération
 1 Rue Victor Schoelcher
 29900 Concarneau
 Tél : 02 98 97 71 50

VILLE

VILLE DE ROSPORDEN - KERNEVEL
 10 Rue de Reims,
 29140 Rosporden
 Tél : 02 98 66 99 00

PARC D'ACTIVITE DE VILLENEUVE CADOL

PERMIS D'AMENAGER

**MAITRISE D'OEUVRE**

A3 PAYSAGE, paysagistes dplg
 330 rue Joséphine Pencalet
 29200 BREST
 Tél : 02.98.38.03.03
 mail : contact@a3-paysage.fr

MAITRISE OUEST, vrd
 Centre Emeraude
 2 E rue du Moulin de Melgven
 29000 QUIMPER
 Tél : 02.98.10.35.02
 mail : nathalie.gouby@maitriseouest.fr

GEOFIMO, géomètres experts
 1A Bd des Poilus,
 29120 Pont-l'Abbé
 Tél : 02 98 87 08 10
 mail : contact@geofimo.fr

DMeau, études hydrauliques et environnementales
 La Chauvelière,
 35150 Janzé
 Tél : 02 99 47 65 63
 mail : p.bernard@dmeau.fr



Indice	Modifié le	Valeur de la modification	Auteur
B	15 / 02 / 2024	MISE A JOUR PA	A3 PAYSAGE
A	09 / 11 / 2023		A3 PAYSAGE

PA1

PLAN DE SITUATION

Echelle : 1 / 750

Date : 15 / 02 / 2024

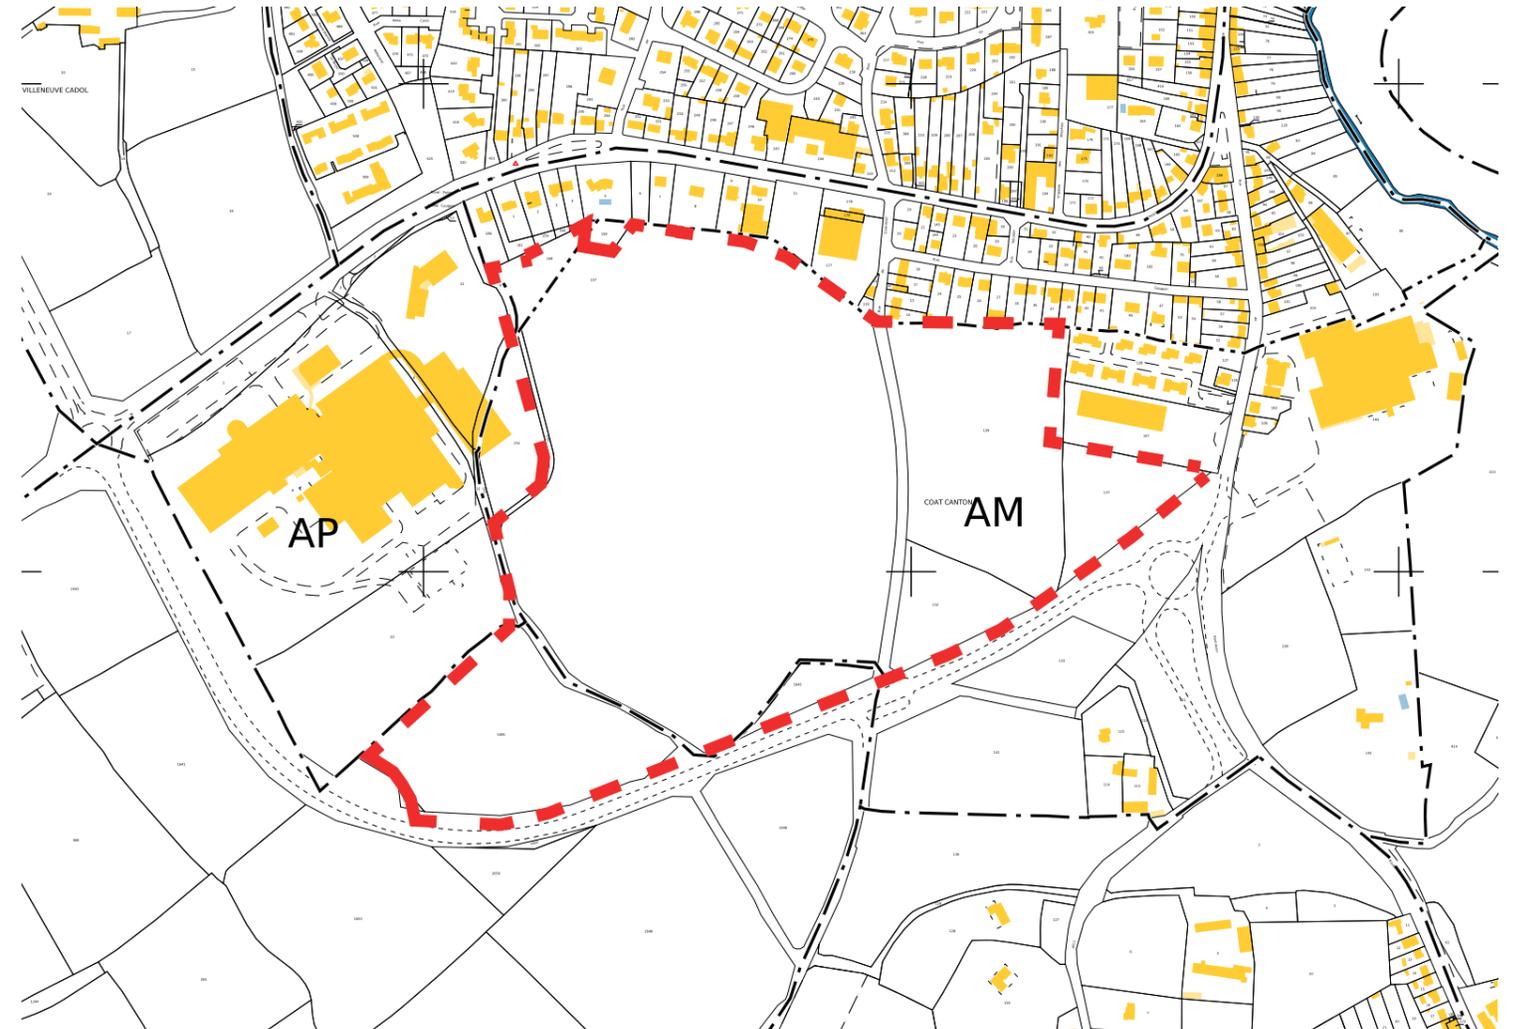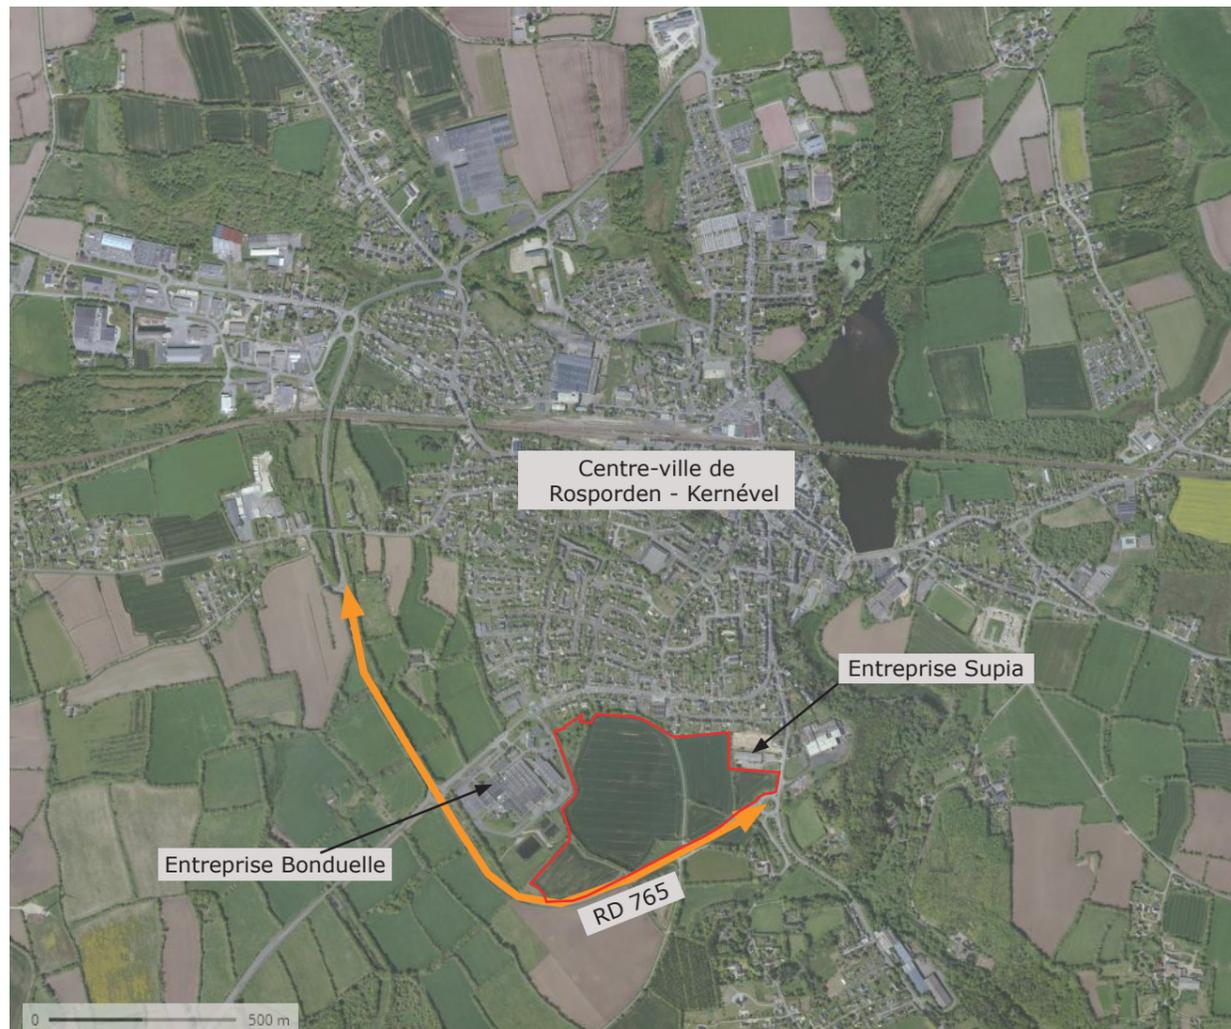


 Les parcelles concernées par le projet sont les suivantes :
 Section cadastrale AM - parcelles **n°0137 , 0139, 0132, 0157, 0169, 0155,**
 Section cadastrale F - parcelles **1645, 1695 , 1691**
 Section cadastrale AP - parcelle **4p**
 La superficie du permis d'aménager est de **181 410 m²**