

**MAITRE D'OUVRAGE****VILLE**

**Concarneau Cornouaille Agglomération**  
 1 Rue Victor Schoelcher  
 29900 Concarneau  
 Tél : 02 98 97 71 50



**VILLE DE ROSPORDEN - KERNEVEL**  
 10 Rue de Reims,  
 29140 Rosporden  
 Tél : 02 98 66 99 00

## PARC D'ACTIVITE DE VILLENEUVE CADOL

# PERMIS D'AMENAGER

**MAITRISE D'OEUVRE**

**A3 PAYSAGE**, paysagistes dplg  
 330 rue Joséphine Pencalet  
 29200 BREST  
 Tél : 02.98.38.03.03  
 mail : contact@a3-paysage.fr

**MAITRISE OUEST**, vrd  
 Centre Emeraude  
 2 E rue du Moulin de Melgven  
 29000 QUIMPER  
 Tél : 02.98.10.35.02  
 mail : nathalie.gouby@maitriseouest.fr

**GEOFIMO**, géomètres experts  
 1A Bd des Poilus,  
 29120 Pont-l'Abbé  
 Tél : 02 98 87 08 10  
 mail : contact@geofimo.fr

**DMeau**, études hydrauliques et environnementales  
 La Chauvelière,  
 35150 Janzé  
 Tél : 02 99 47 65 63  
 mail : p.bernard@dmeau.fr

Indice	Modifié le	Valeur de la modification	Auteur
B	15 / 02 / 2024	MISE A JOUR PA	A3 PAYSAGE
A	09 / 11 / 2023		A3 PAYSAGE


# PA5

## COUPES ET VUE

Echelle : 1/ 750

Date : 15 / 02 / 2024




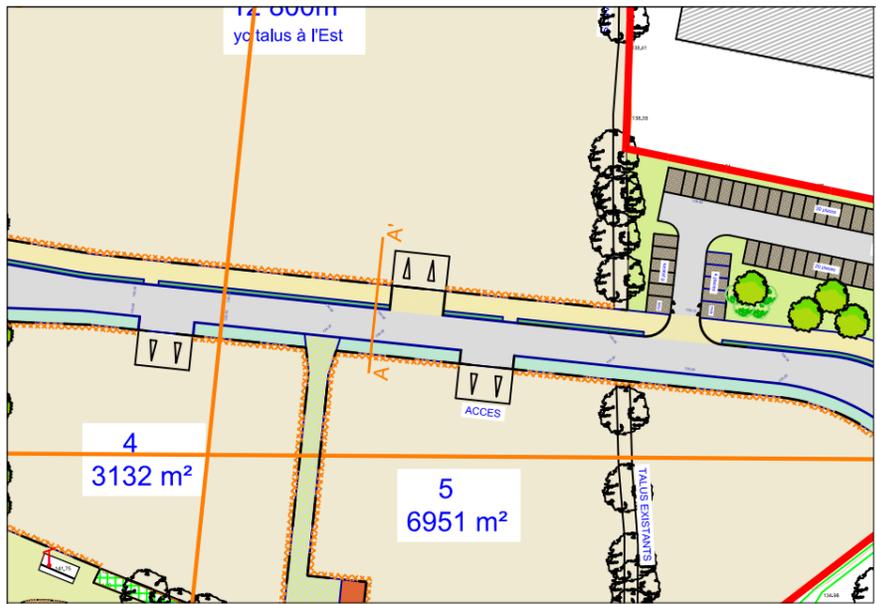

LOT 5





VOIE INTERNE

LOT 1

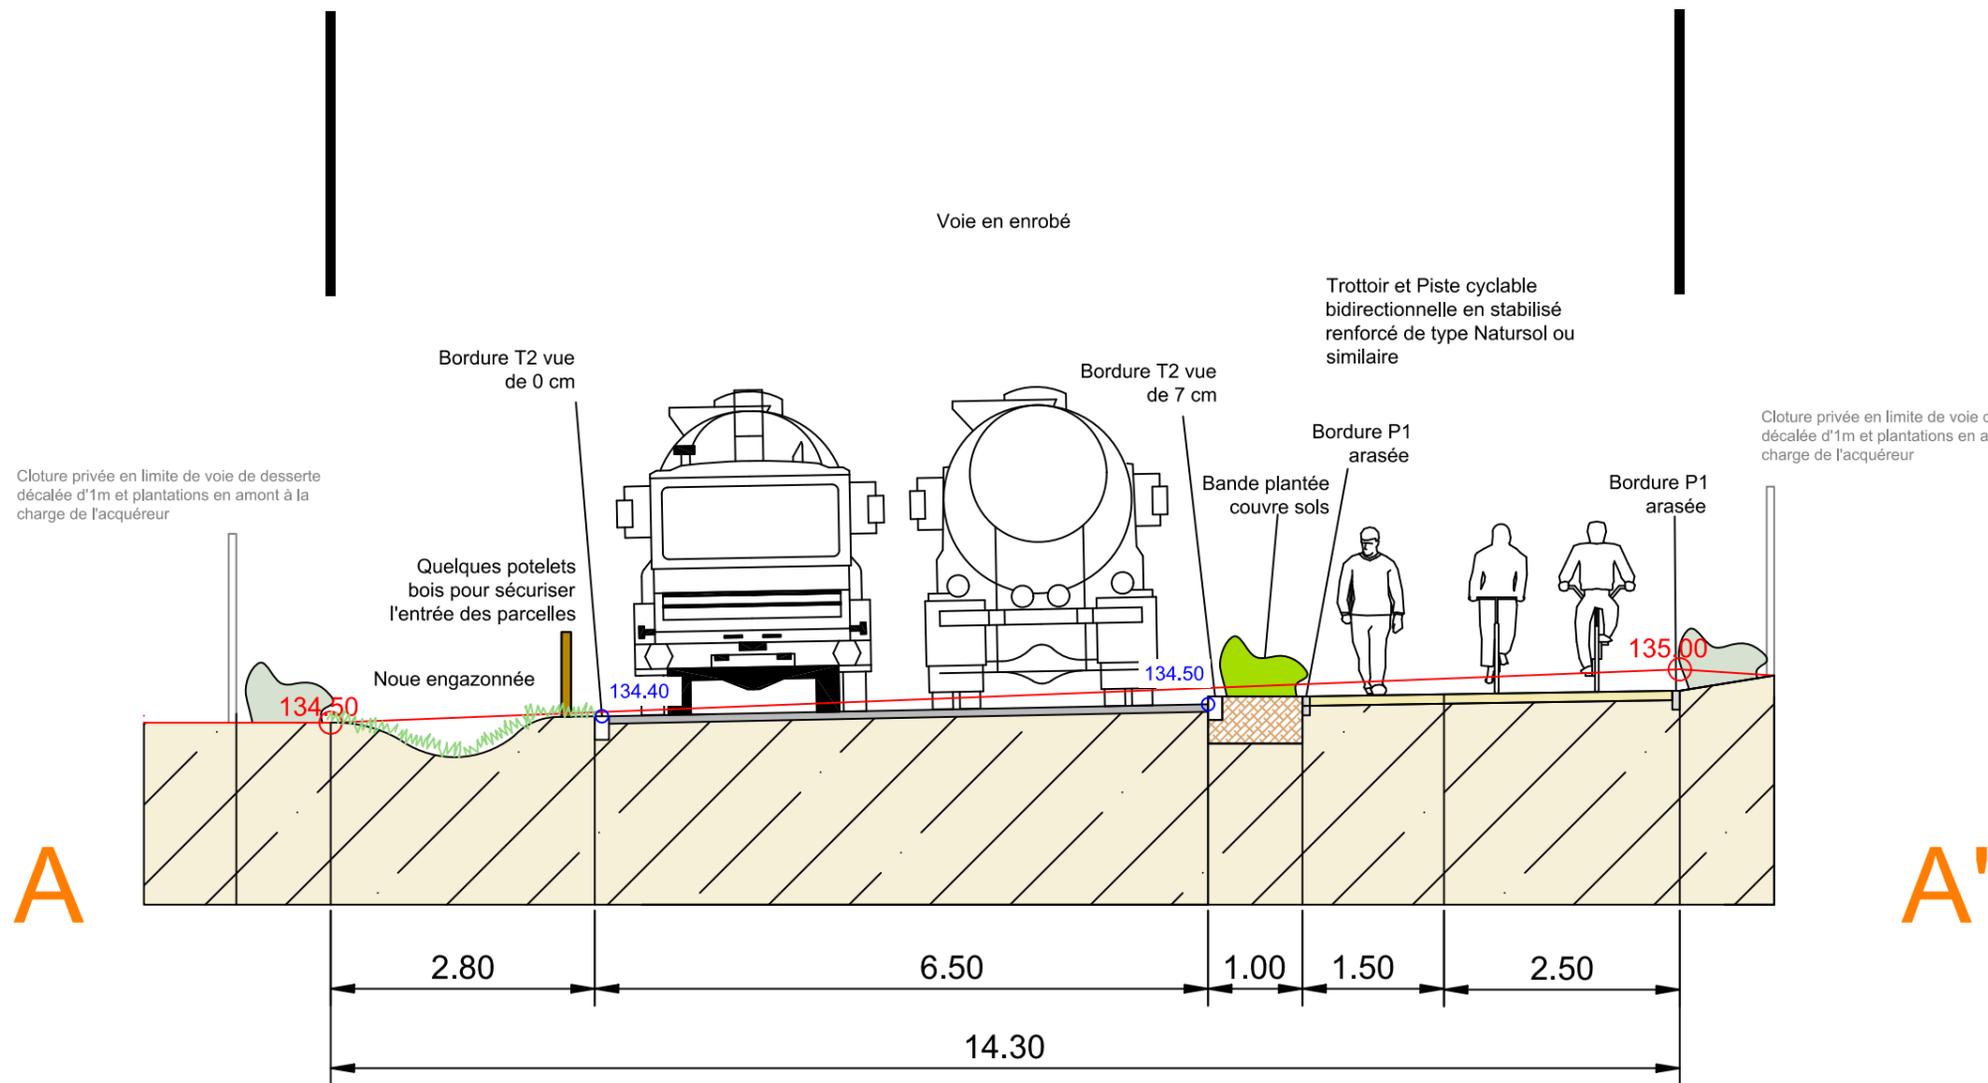






CHEMIN BOCAGER EN LIMITE DE LA ZONE URBANISEE  
AXE EST / OUEST

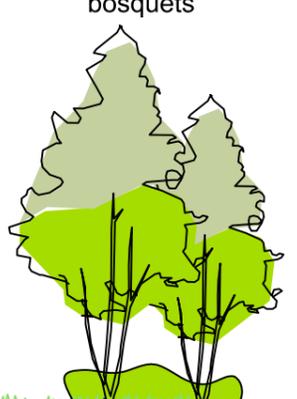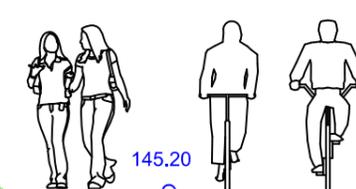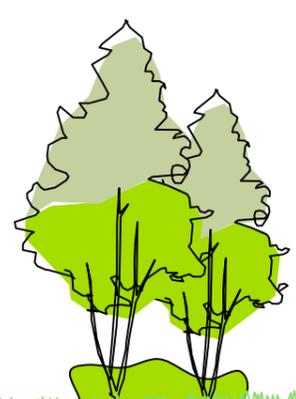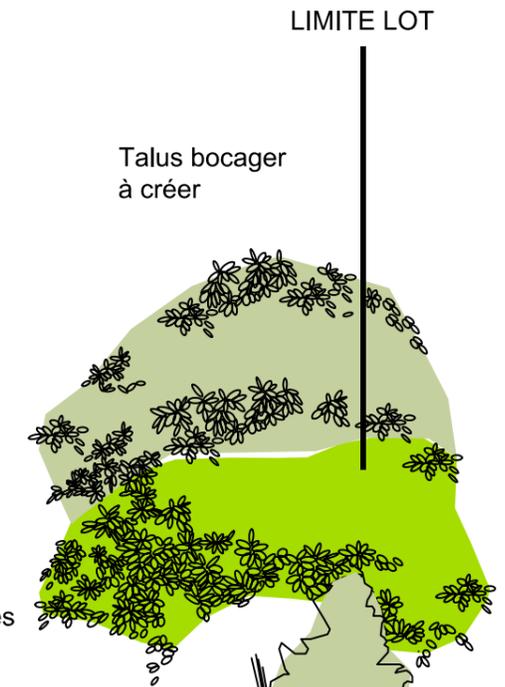


B

B'

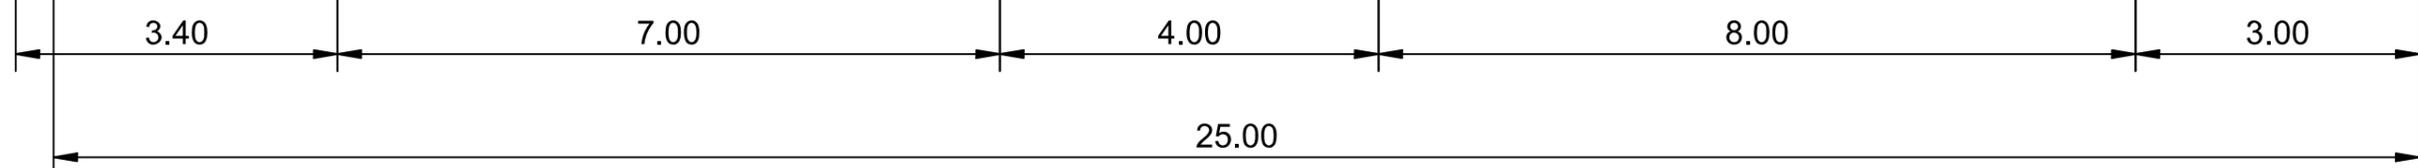

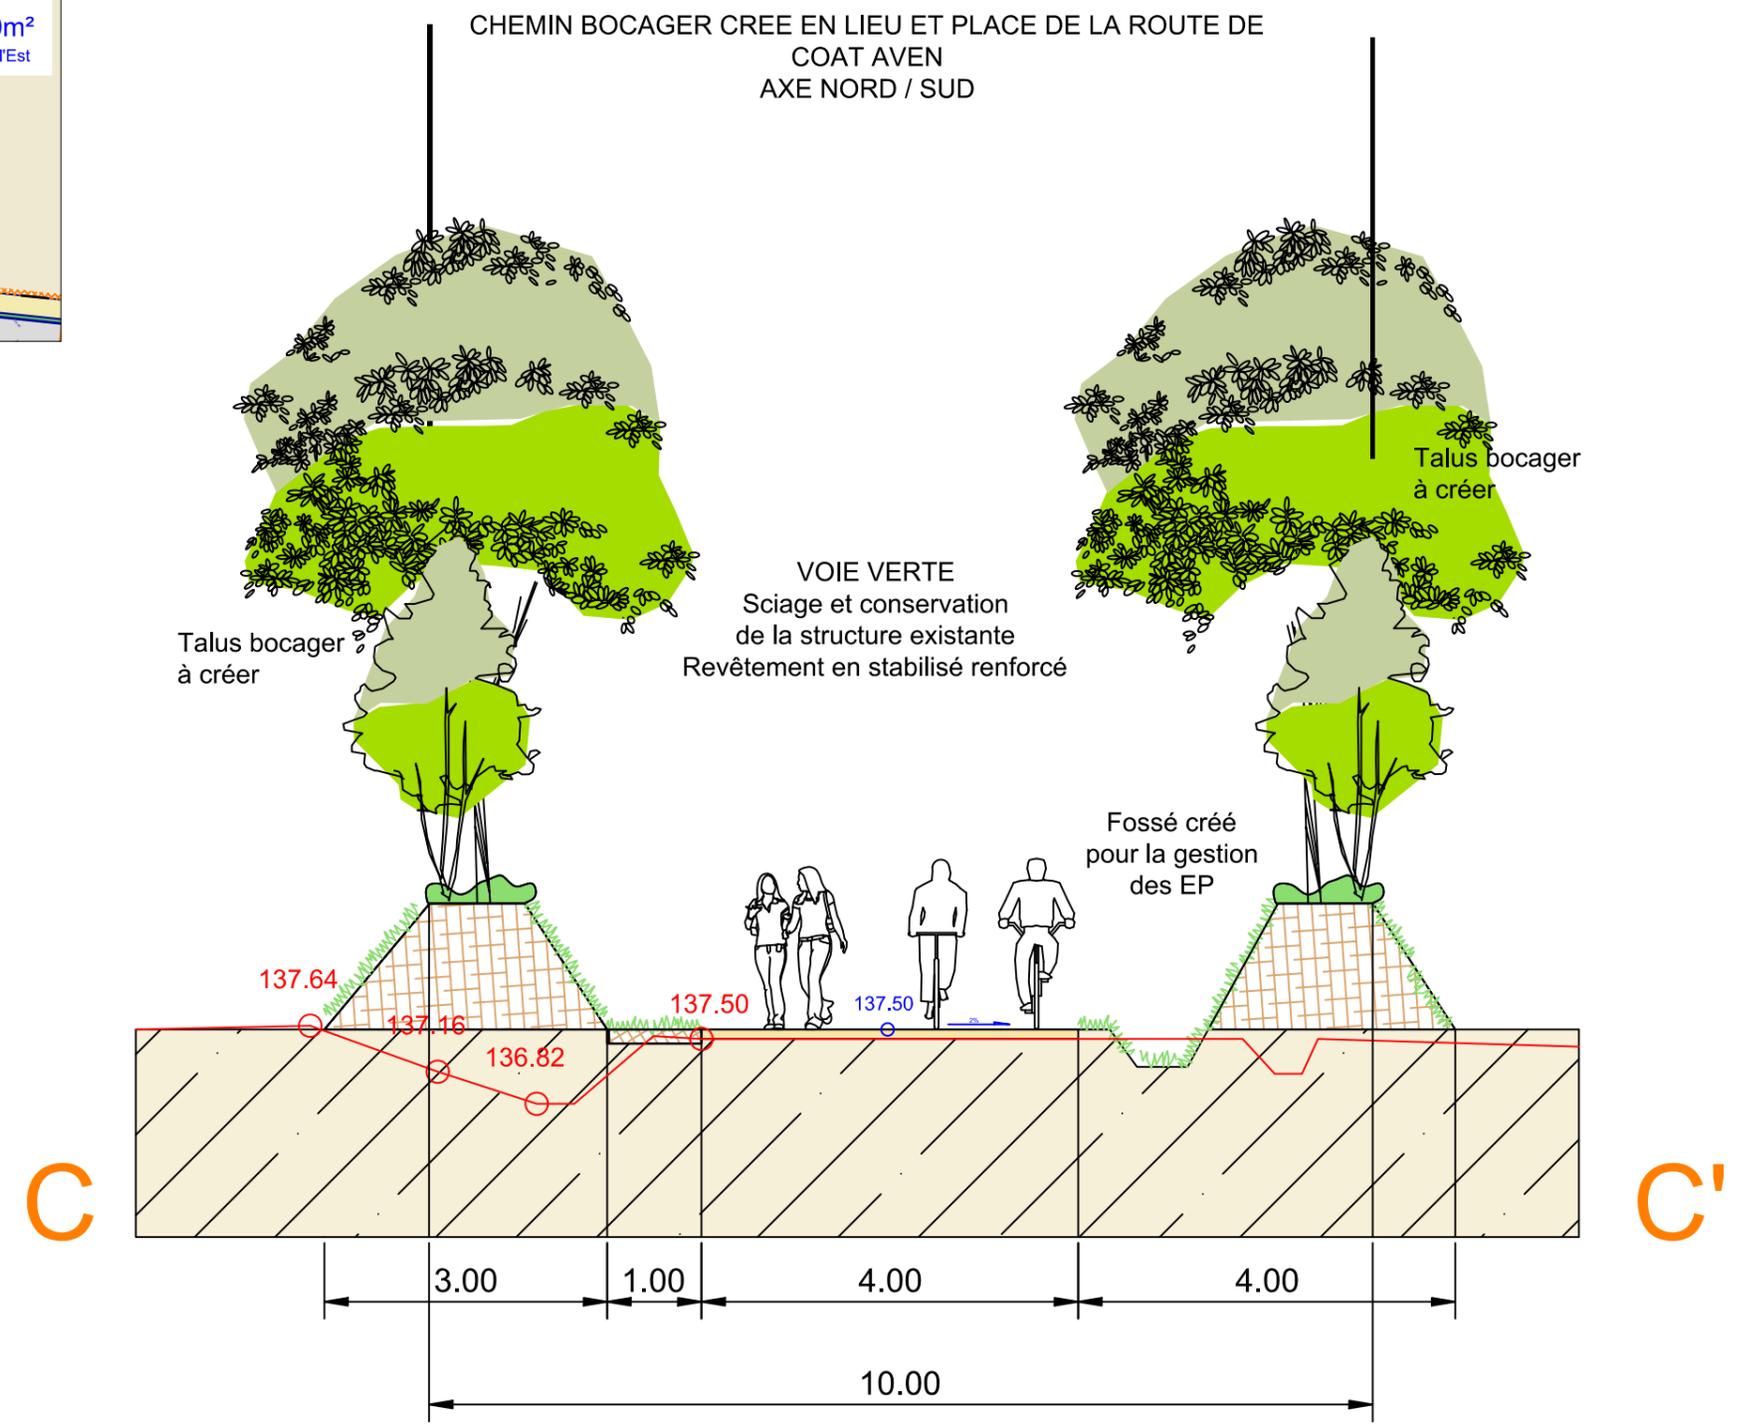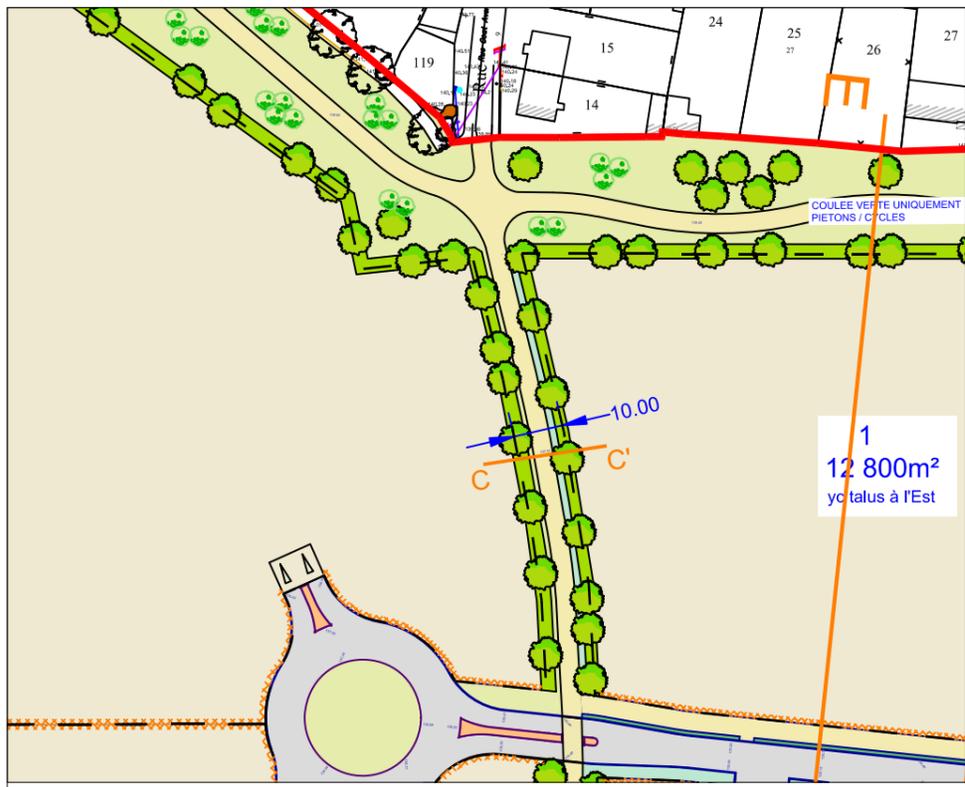


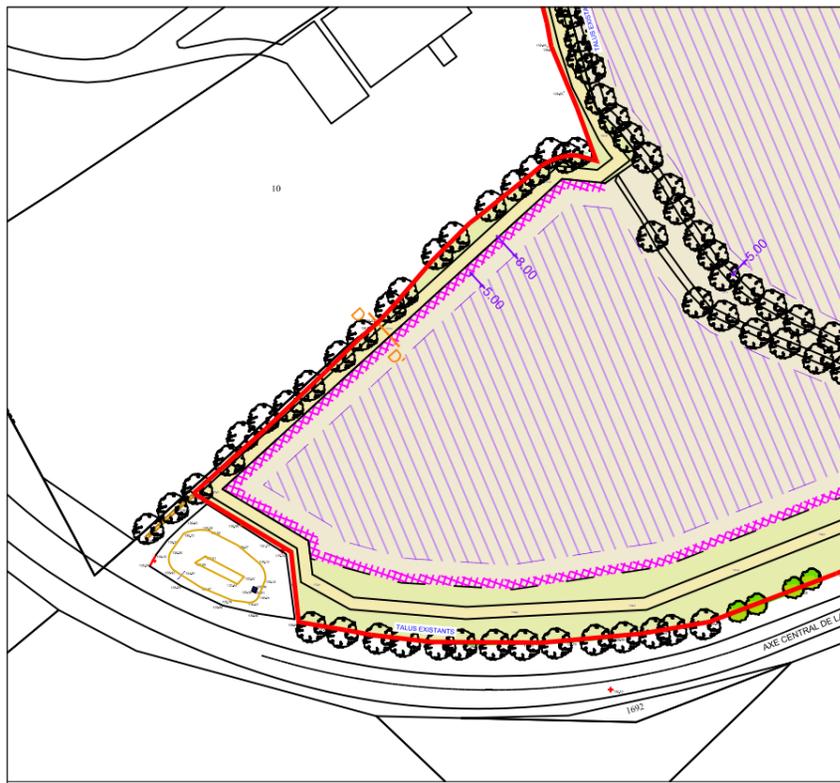

BONDUELLE

LOT 3

CHEMINEMENT EN PIED DE TALUS EXISTANT  
AXE NORD / SUD

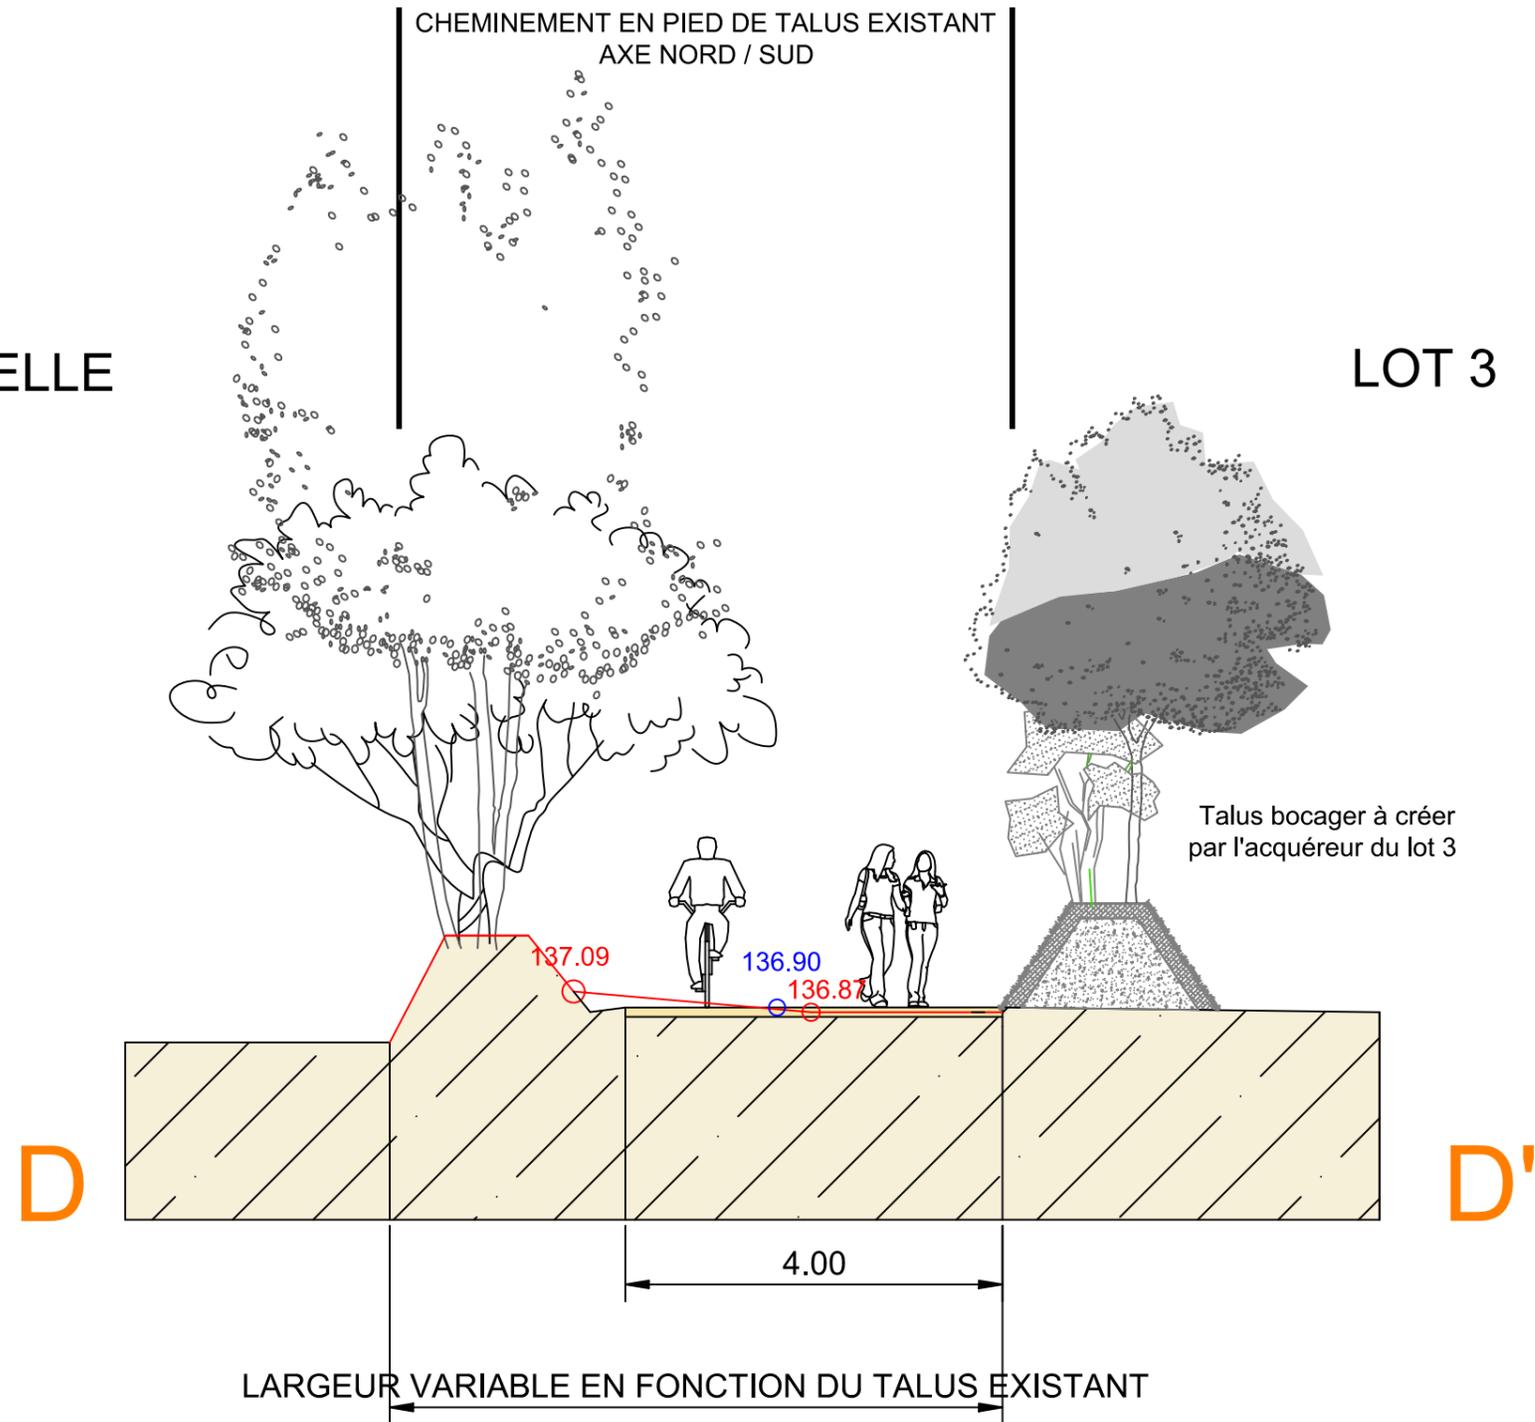


Arbre tige (chêne, Erable, chataignier...)

Arbustes et Arbustes (aubépine, noisetier, sureau, euonymus...)  
6 unités tous les 12 ml de talus)


Prévoir des espaces avec pierres pour les reptiles

Finition talus / Terre végétale  
Lot espaces verts

Formation talus / remblais  
Lot terrassement

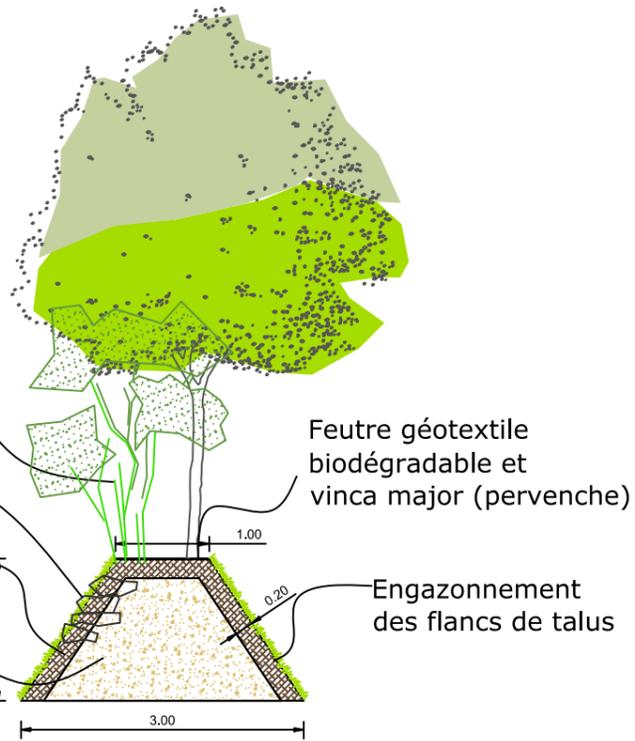

Espace public Limite de propriété Lot industriel

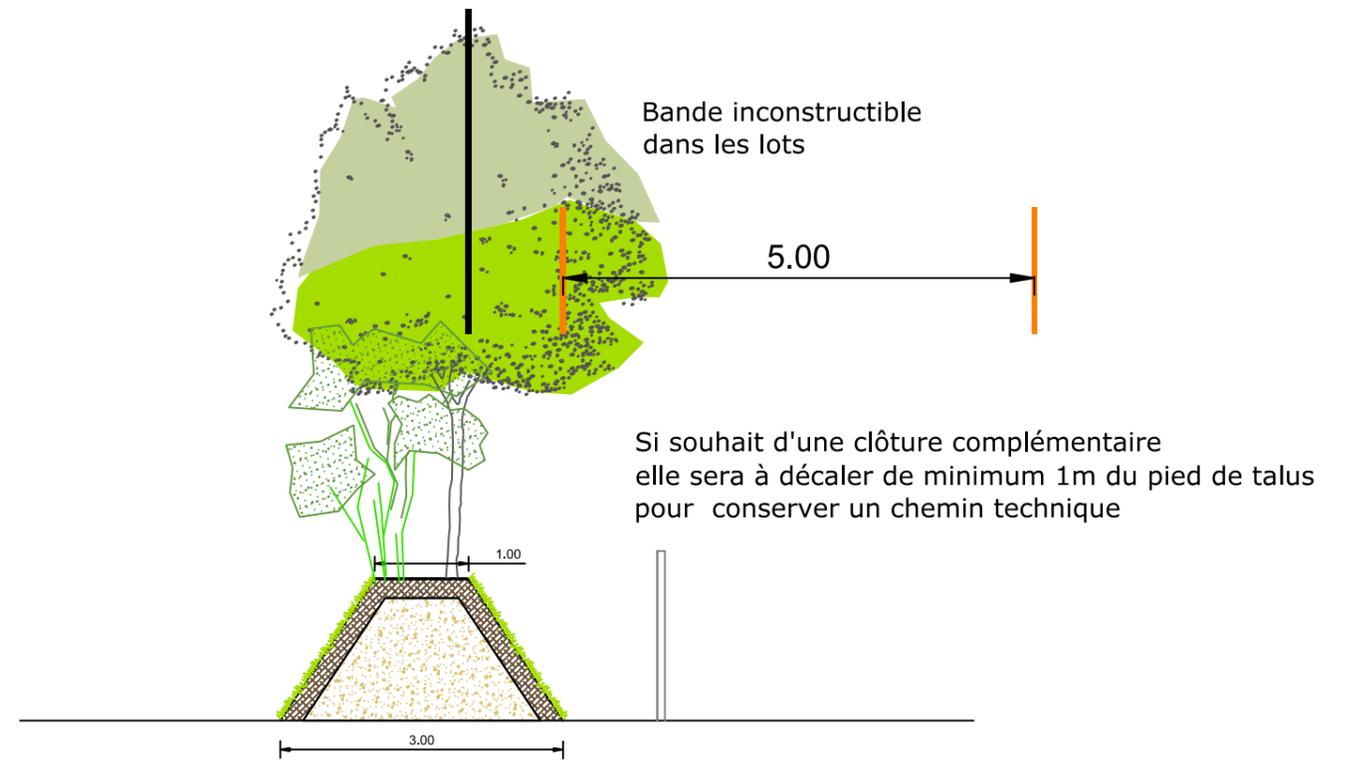


Arbres tige



- 40% Quercus robur
- 40% Acer campestre
- 20% Castanea sativa



En crête : Feutre géotextile biodégradable et vinca major (pervenche)

Arbustes (50%)  
Corylus avellana  
Crataegus sylvatica  
Ilex aquifolium  
Prunus spinosa

Arbuste (50%)  
Euonymus europeus  
Rhamnus frangula  
Sambucus nigra

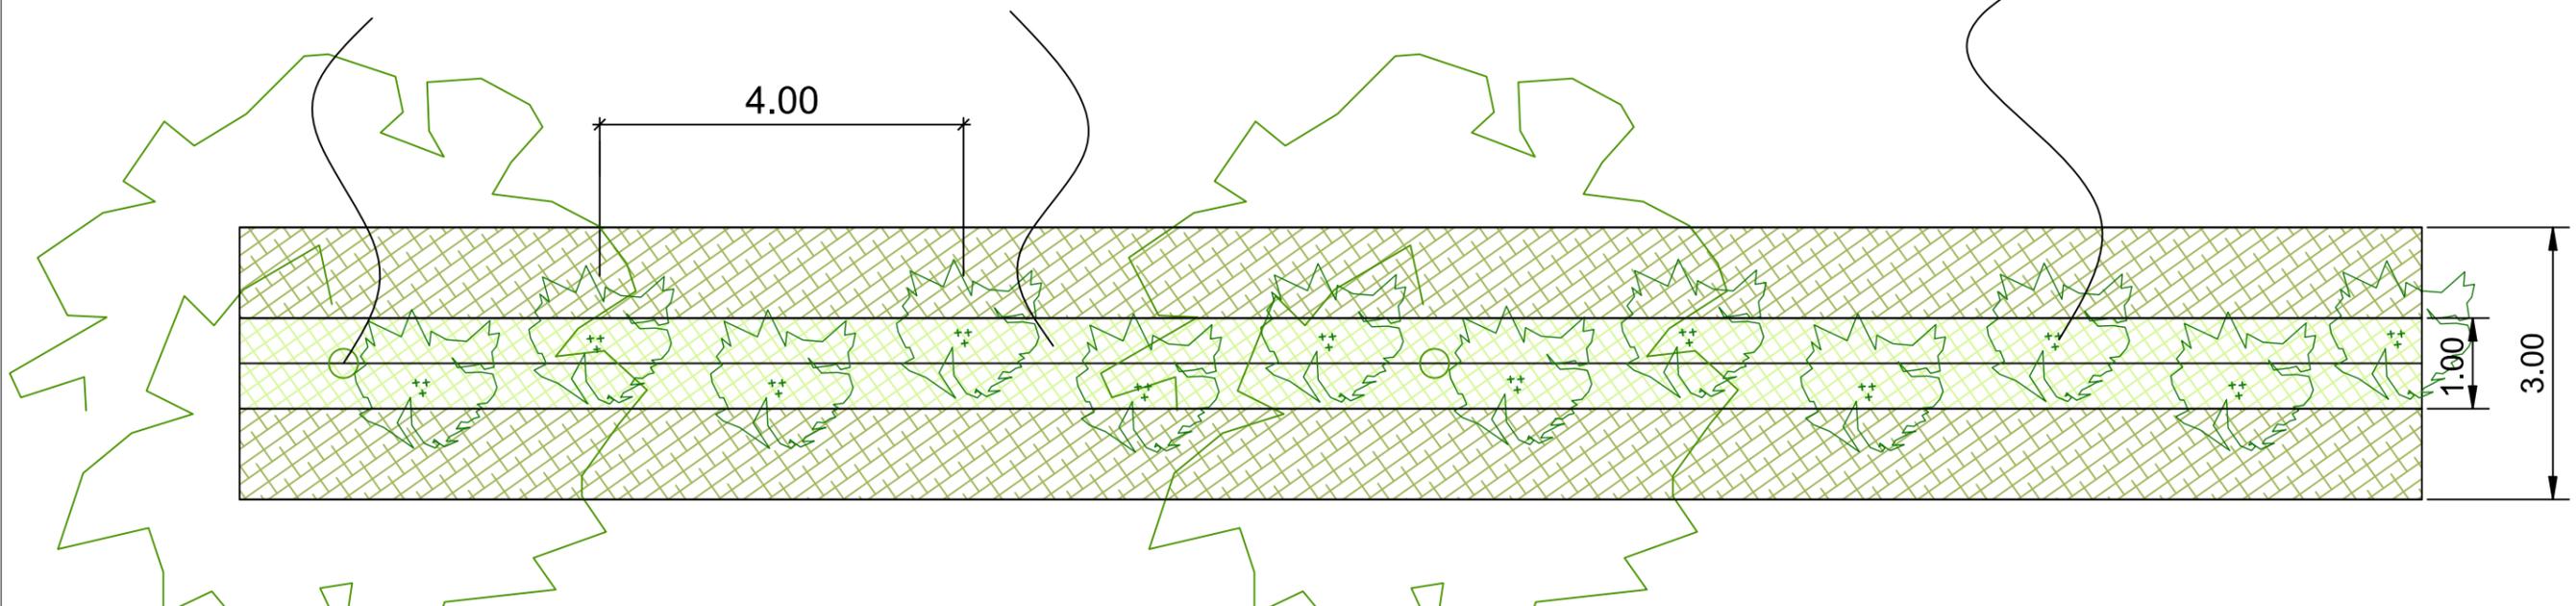

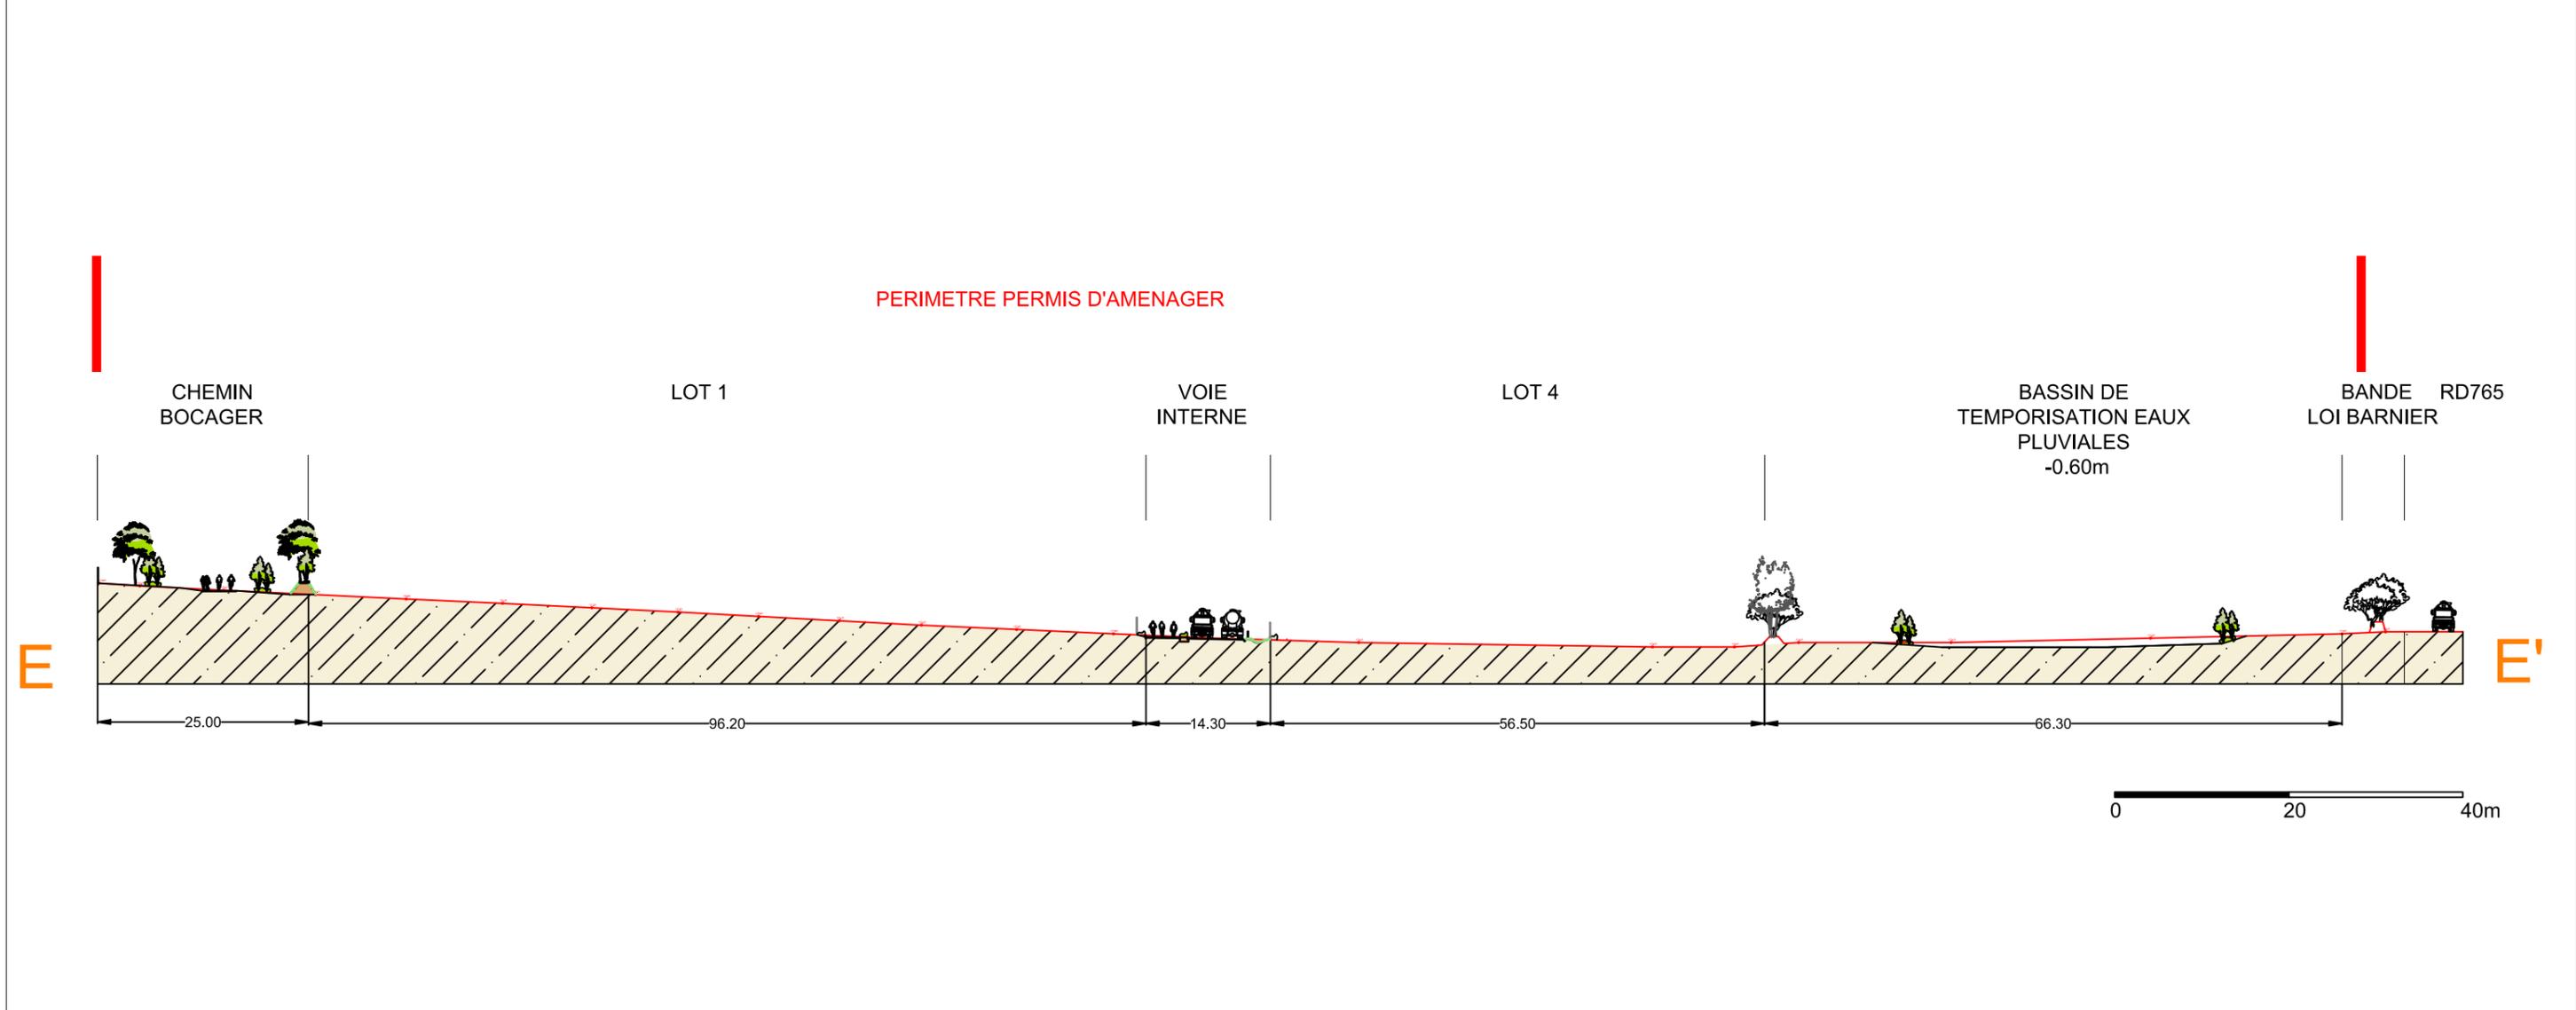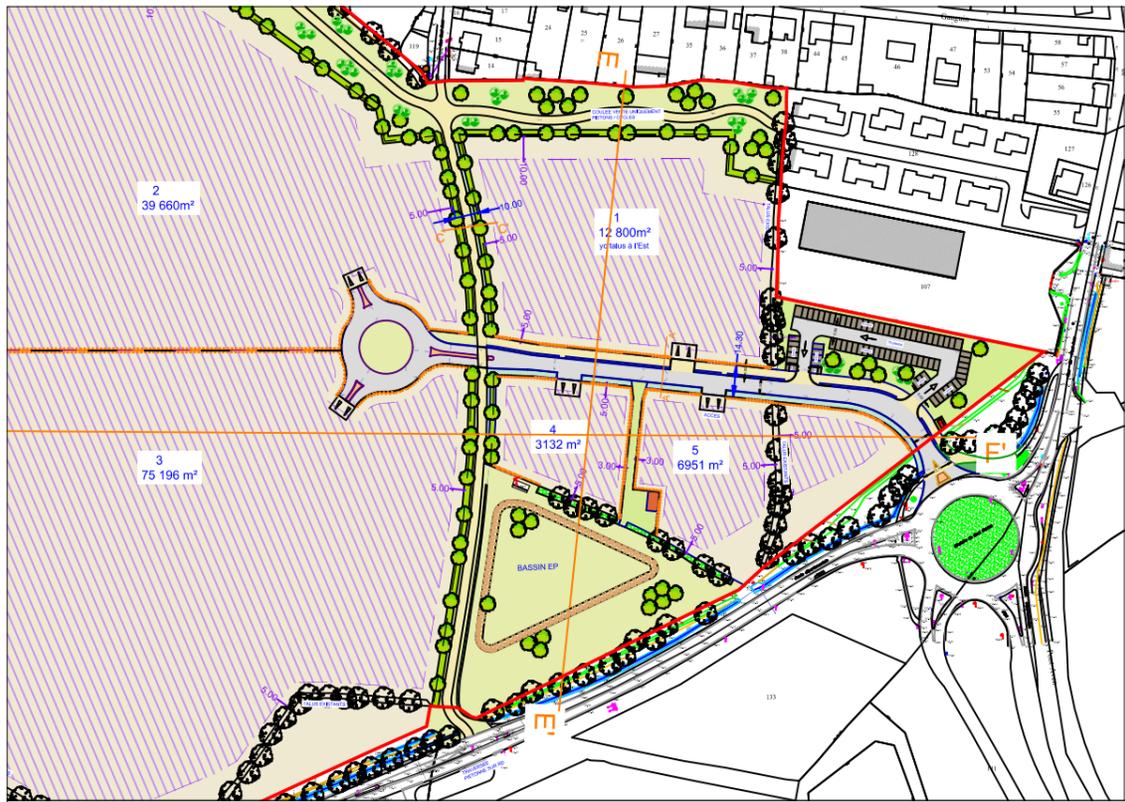

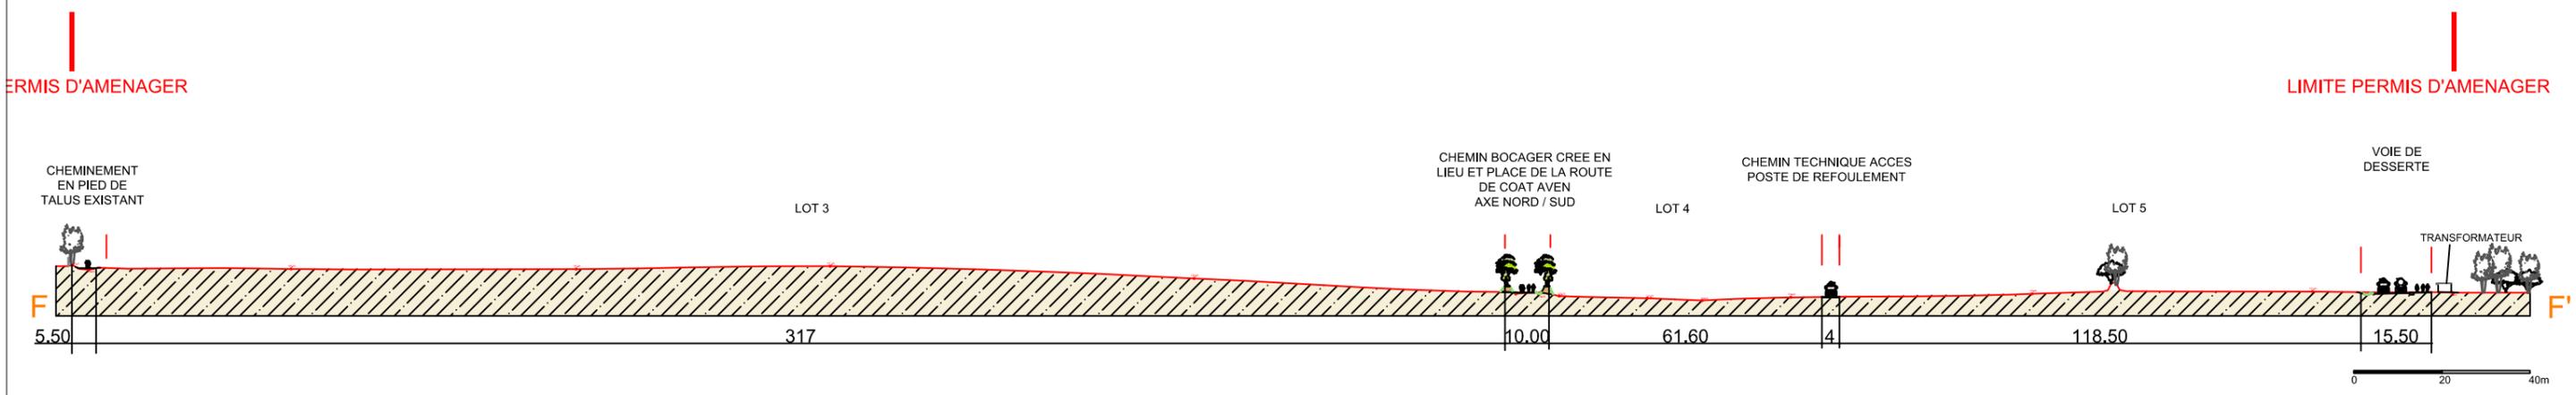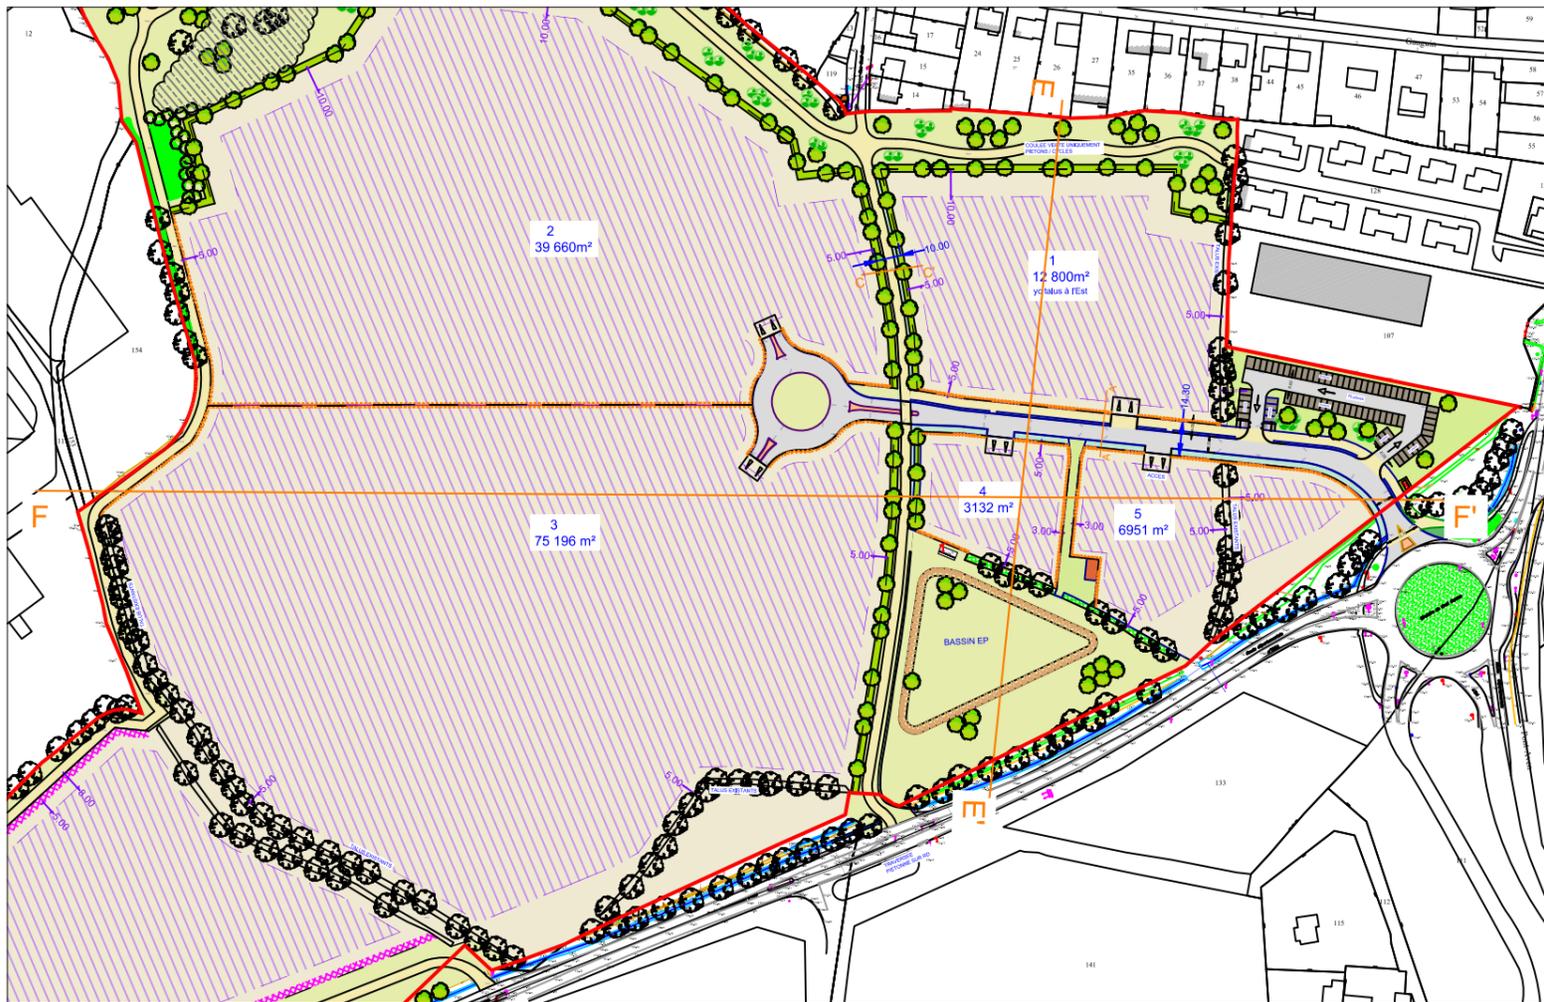

VUE DEPUIS LA VOIE DE DESSERTER INTERNE A LA ZONE D'ACTIVITES

