

PLANS REGLEMENTAIRES – PLAN D'ENSEMBLE A L'ECHELLE 1/25 000

Pièce n° 10.1 de la Demande d'Autorisation Environnementale

Parc éolien de Verrières

Département : Vienne (86)

Communes : Verrières, Saint-Laurent-de-Jourdes

Maître d'ouvrage



Pour le compte de la SAS PARC EOLIEN DE VERRIERES

Réalisation et assemblage de l'étude

ENCIS Environnement

Expertises spécifiques

Etude acoustique : GANTHA

Etude paysagère et patrimoniale : ENCIS Environnement

Etude des milieux naturels : NCA Environnement



Pièce n° 10.1 :
Plan d'ensemble
Echelle 1/25 000

Projet éolien de Verrières

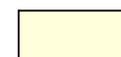
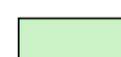
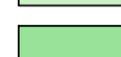
Plan d'ensemble des éoliennes

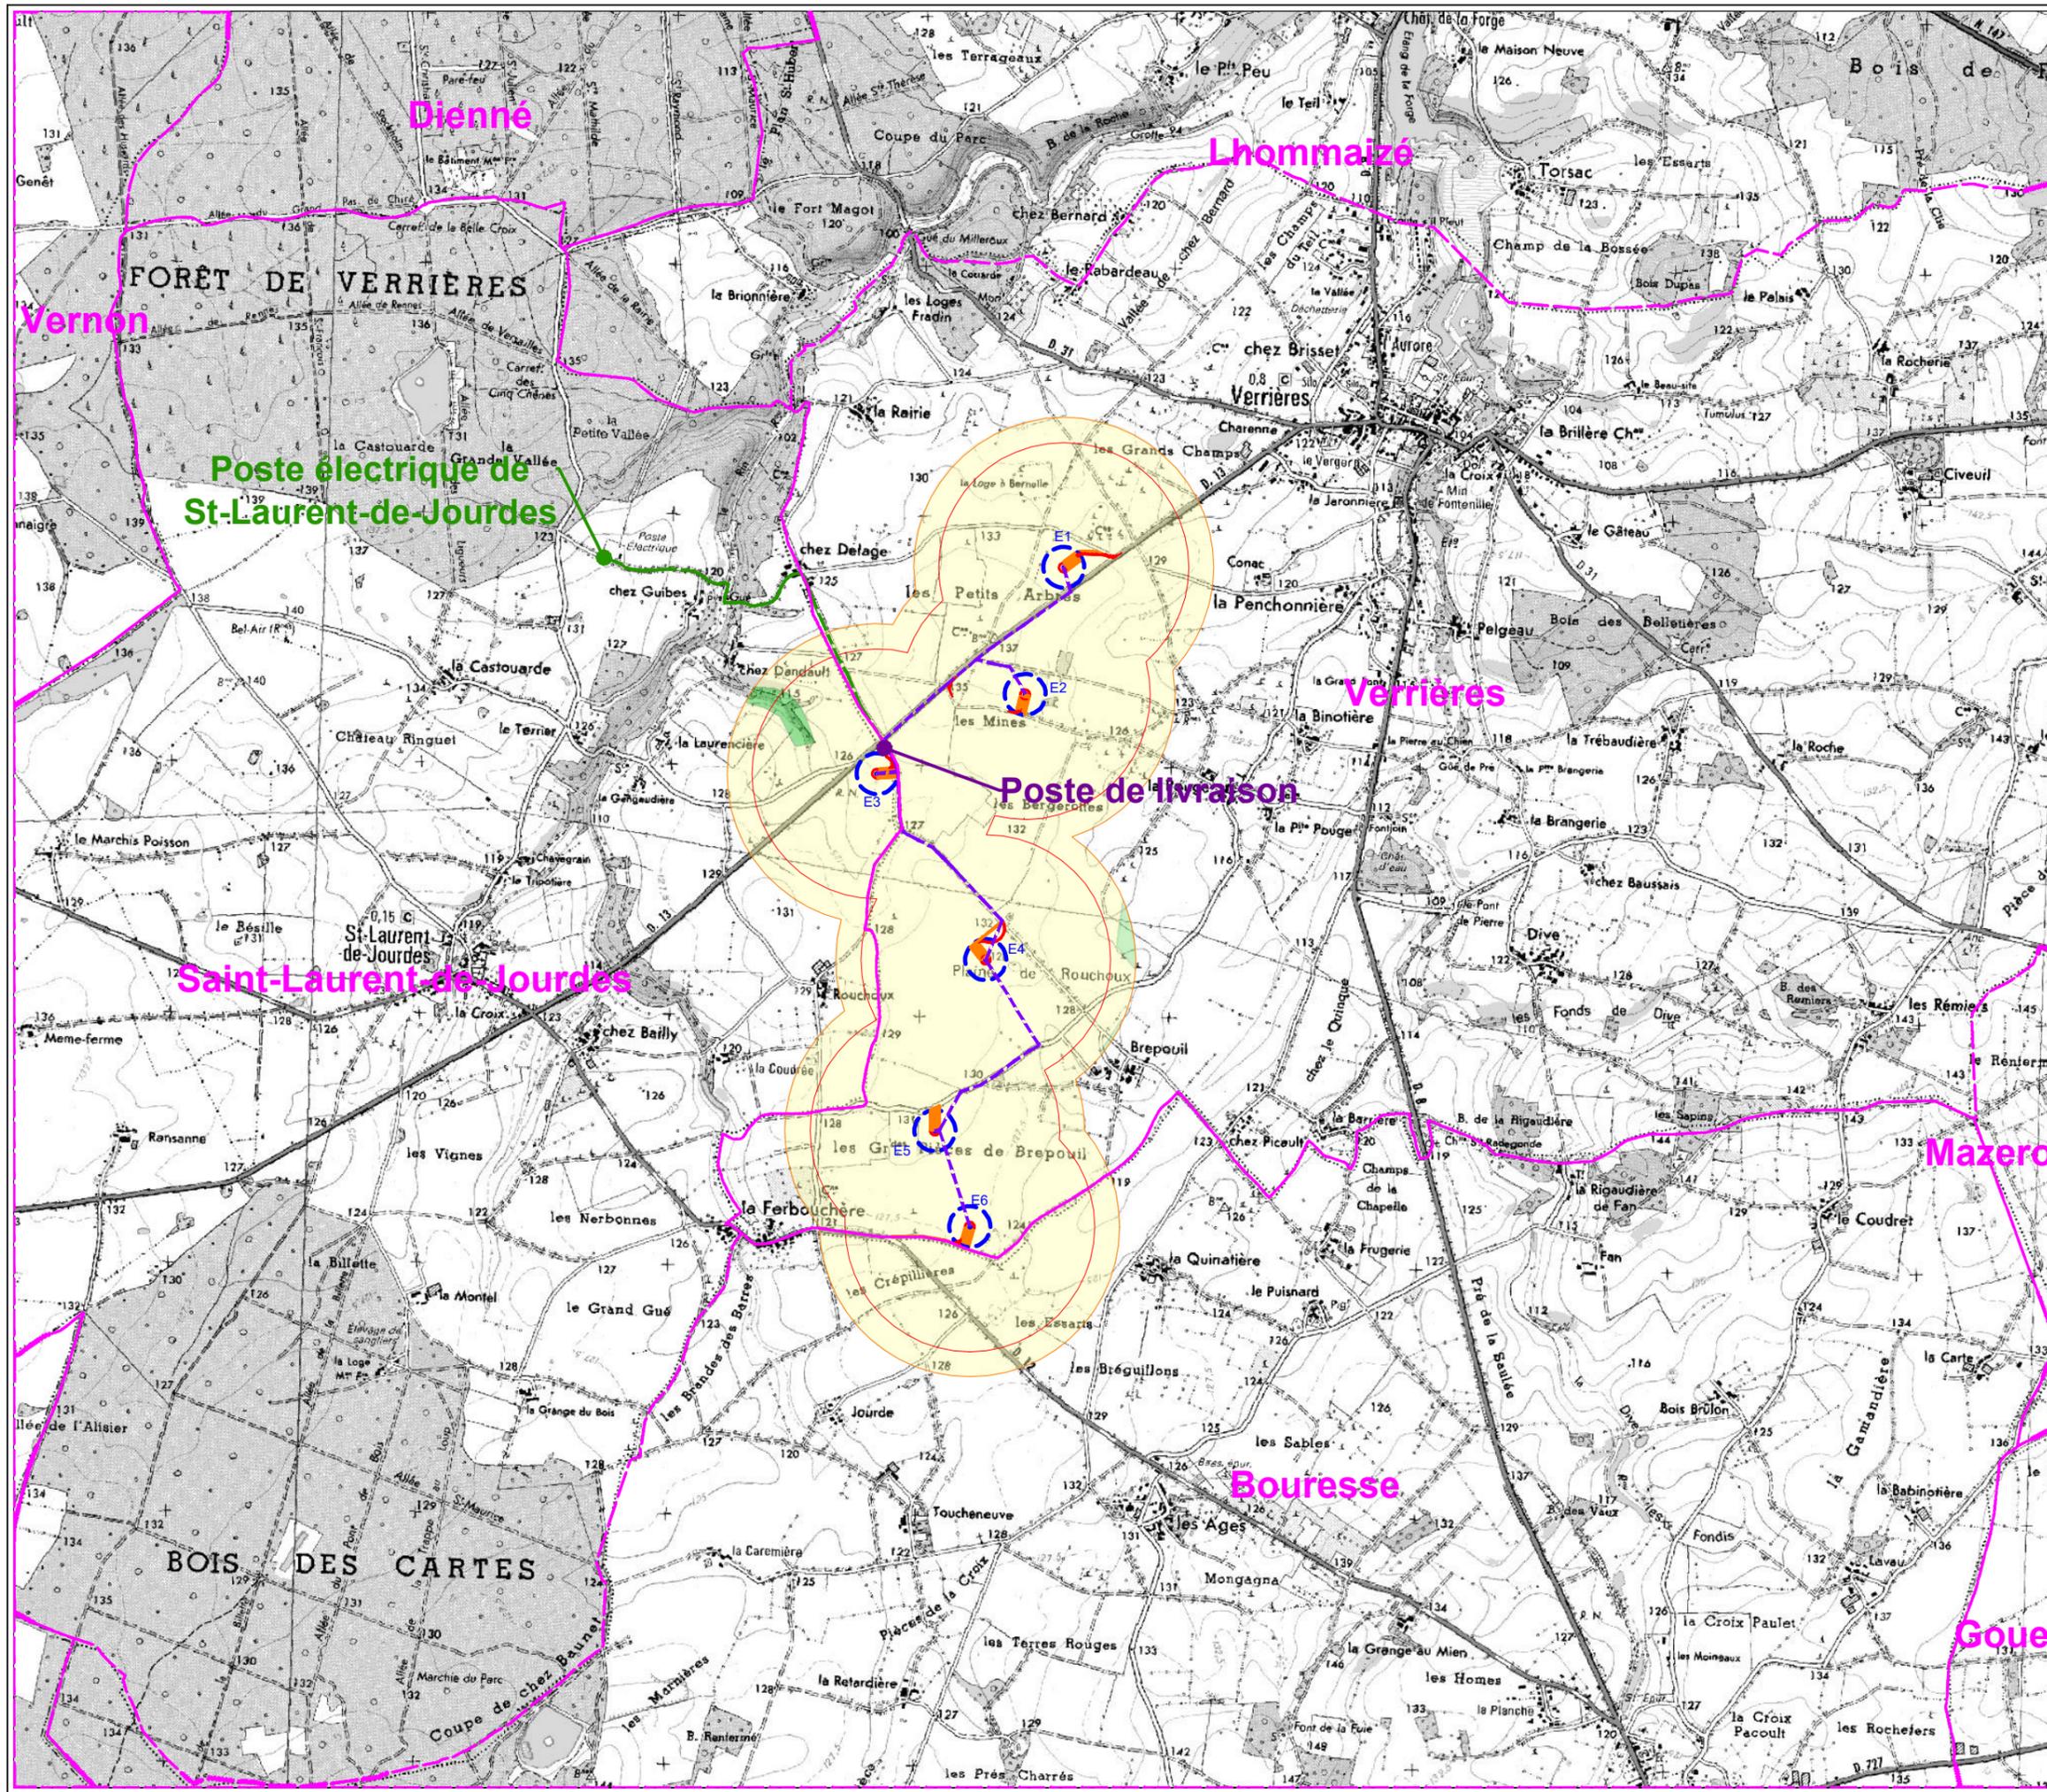
Verrières Saint-Laurent-de Jourdes

LEGENDE

-  Eolienne : emprise du mât et du rotor
-  Fondation et zone d'excavation
-  Aire de grutage et chemin : aménagements définitifs
-  Pan coupé et accès : aménagements temporaires
-  Raccordement interne
-  Raccordement externe potentiel
-  Limites communes
-  Poste de livraison

Occupation des sols (Corine Land Cover)

-  Terres arables hors périmètre d'irrigation
-  Systèmes culturaux et parcellaires complexes
-  Forêts de feuillus



Date:	Février 2024
Echelle:	1/25000
Plan:	Ens_01