





PARC EOLIEN DE GRISELLES (45)
Dossier de demande d'autorisation environnementale
Dossier 8c : Plans d'ensemble

Version	Date	Description
V1	Octobre 2024	Plans d'ensemble



Agence
Hauts-de-France
(siège social)



Agence
Grand-Est



Agence
Ile-de-France



Agence
Seine-Normandie



Agence
Auvergne
Massif-Central



Agence
Val-de-Loire



Agence
Bourgogne
Franche Comté



Agence
Sud



Agence
Belgique

Agir pour l'avenir
de vos projets

auidice.com

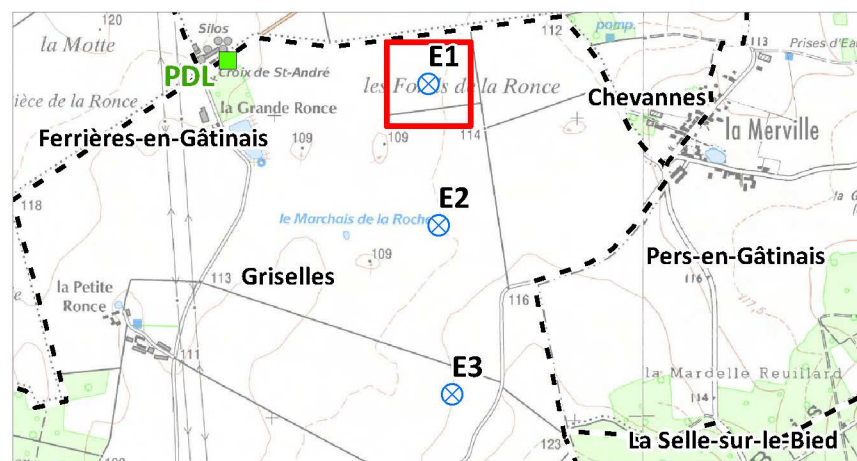


TABLE DES MATIÈRES


PLANS D'ENSEMBLE : PLANS DES INSTALLATIONS À L'ÉCHELLE 1/1 000 MENTIONNANT A MINIMA JUSQU'À 35 MÈTRES DE SURVOL DES PALES ET/OU DU POSTE DE LIVRAISON

- PLAN DE L'ÉOLIENNE E1
- PLAN DE L'ÉOLIENNE E2
- PLAN DE L'ÉOLIENNE E3
- PLAN DU POSTE DE LIVRAISON

Plan d'ensemble - Eolienne E1 -



- Projet**
-  Eolienne projetée
 -  Raccordement électrique interne
 -  Poste de livraison
 -  Plateforme PDL
 -  Aire de survol
 -  Fondation
 -  Plateforme à créer
 -  Piste à créer
 -  Piste existante à recréer
 -  Piste revêtue existante à élargir et renforcer
- Axes de circulation**
-  Voie communale -
 -  Chemin
- Affectation des terrains (35 m)**
-  Chemin
 -  Grande culture
- Limites administratives**
-  Limite cadastrale
 -  Limite communale
-  Périmètre de 35 m

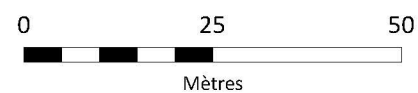


1:1 000

(Pour une impression sur format A3 sans réduction de taille)


Réalisation : AUDDICE, novembre 2022

Sources de fond de carte : IGN SCAN 25 et CADASTRE


Sources de données : IGN ADMIN EXPRESS - BD TOPO - CADASTRE - ENEDIS - ABO ENERGY - AUDDICE, 2021-2022

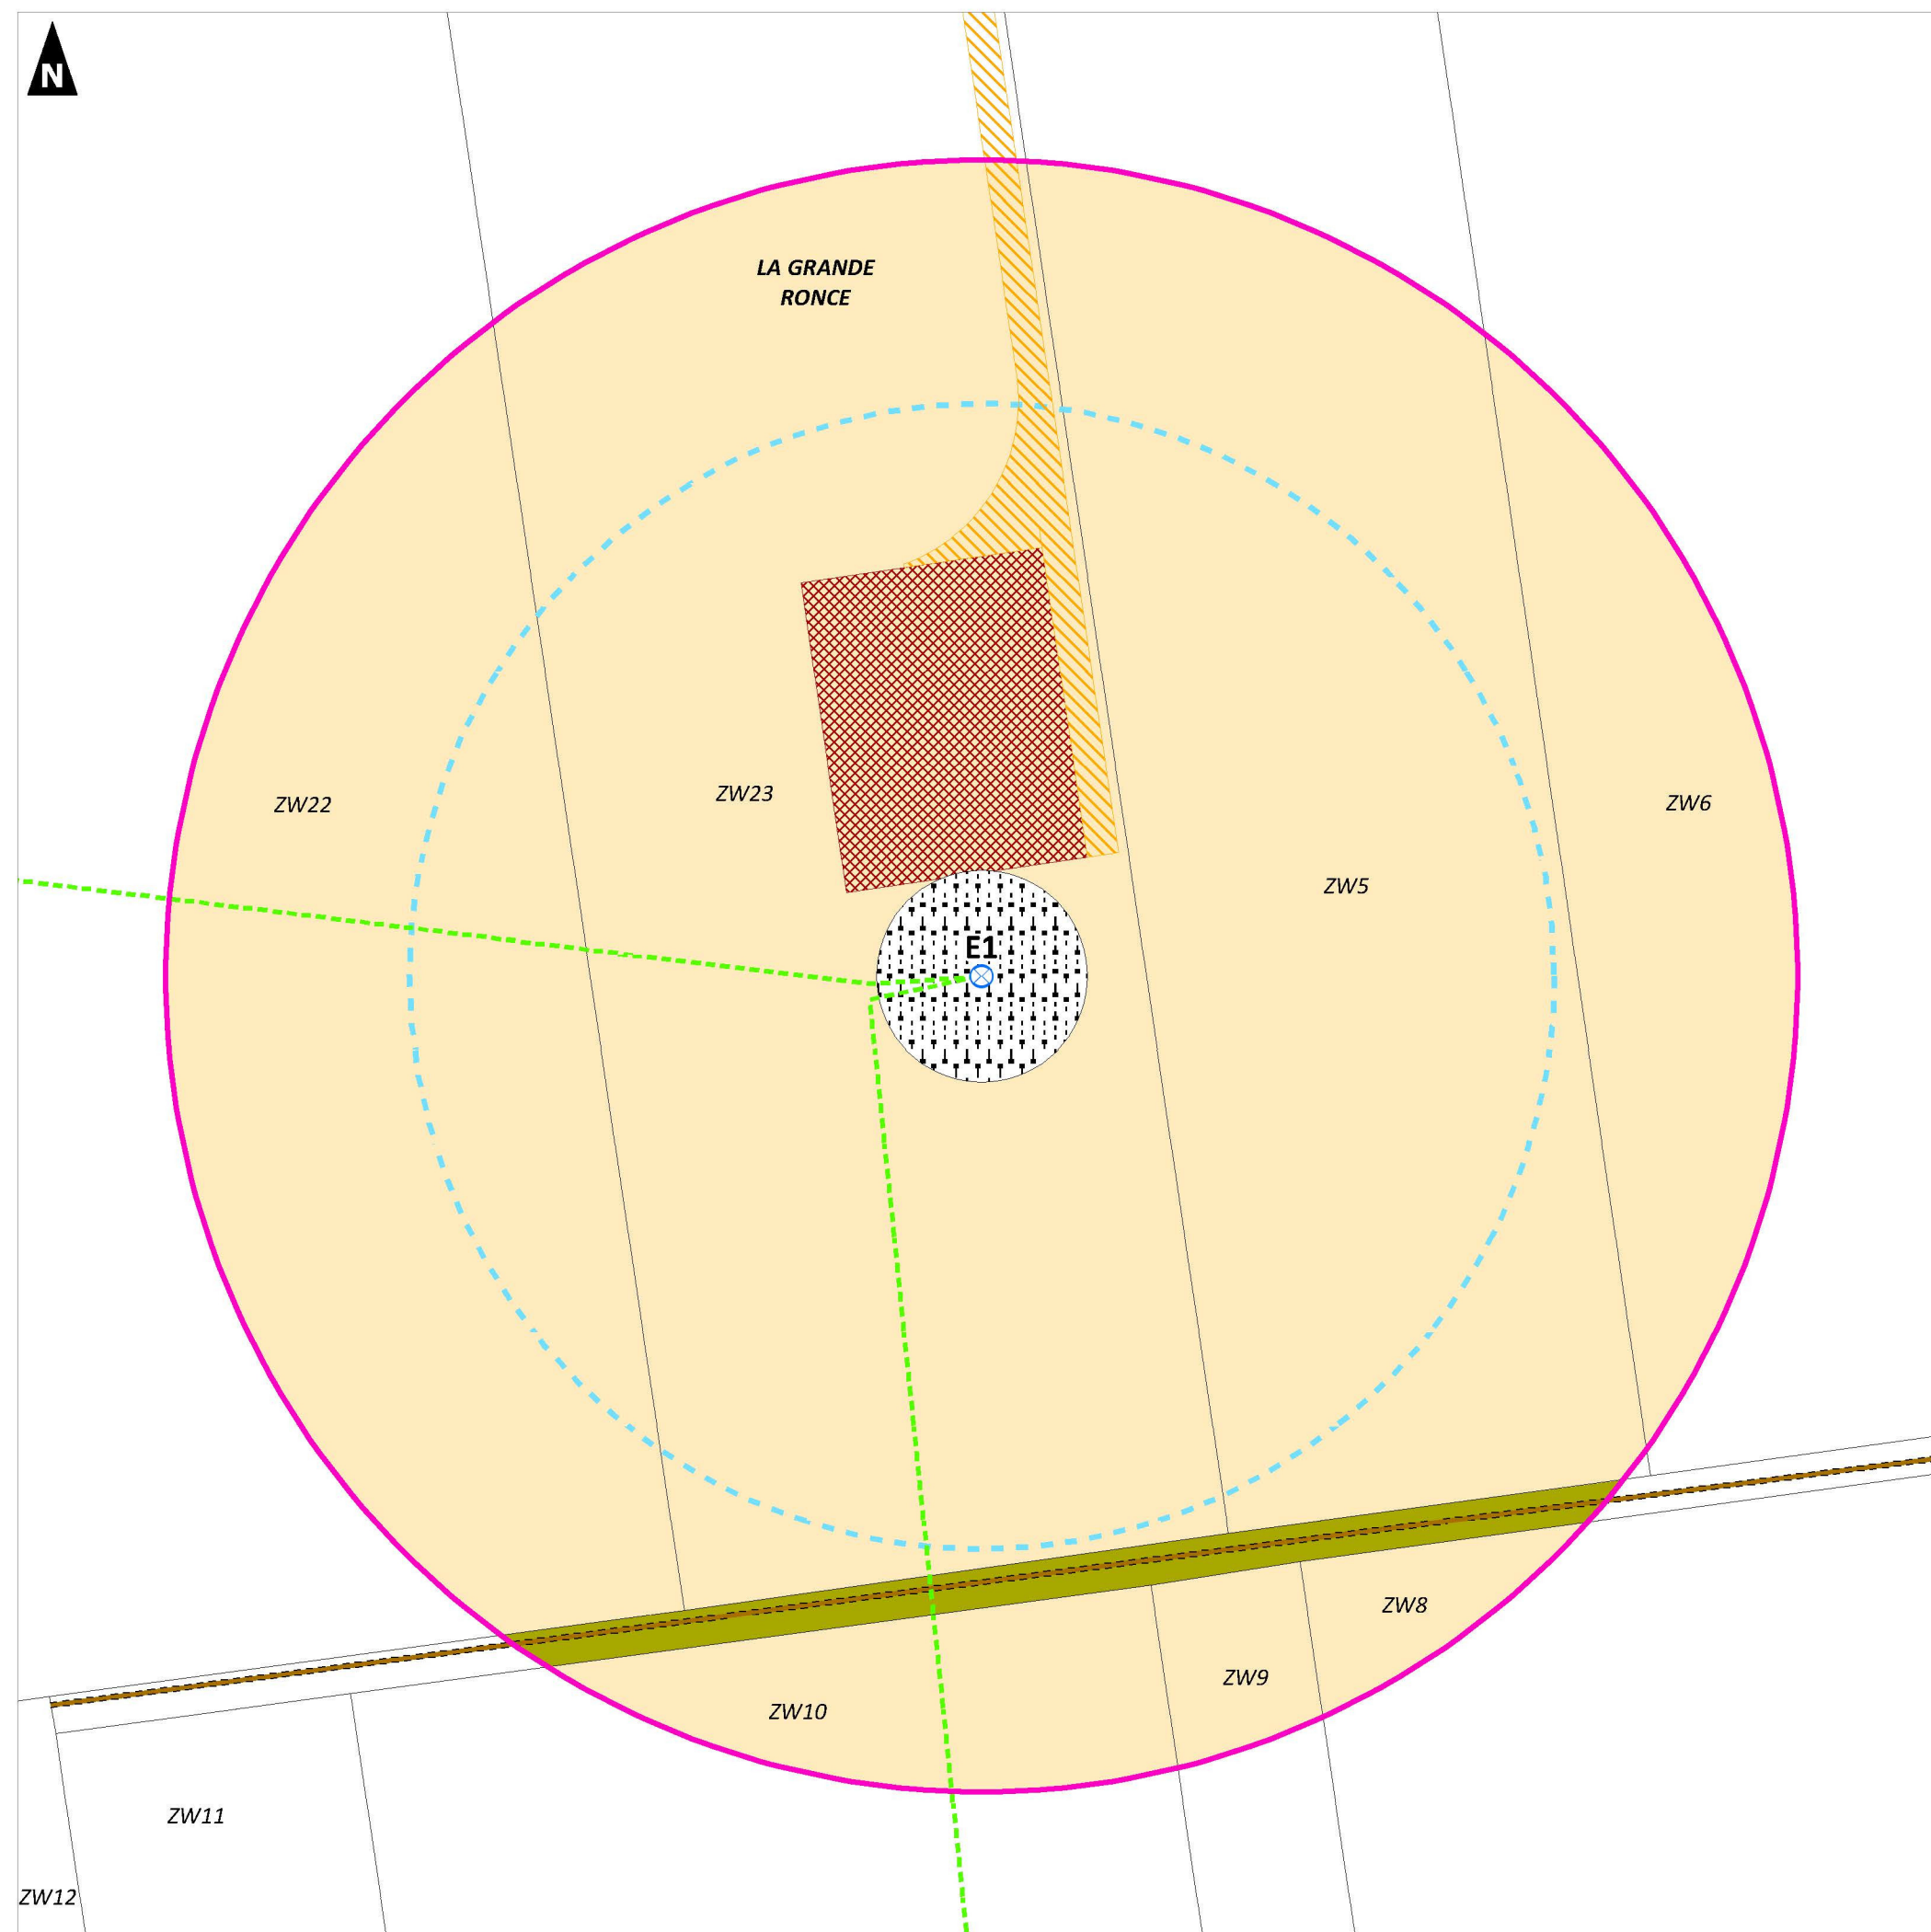

Plan d'ensemble - Eolienne E2 -

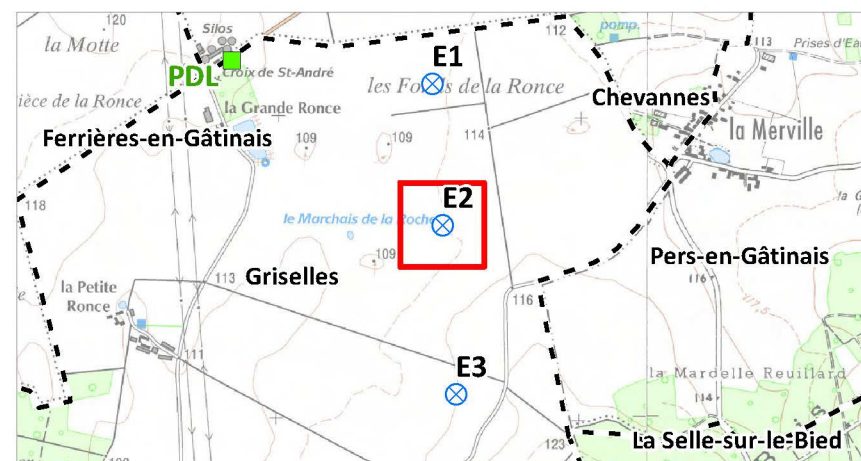

- Projet**
-  Eolienne projetée
 -  Raccordement
 -  électrique interne
 -  Poste de livraison
 -  Plateforme PDL
 -  Aire de survol
 -  Fondation
 -  Plateforme à créer
 -  Piste à créer
 -  Piste existante à recréer
 -  Piste revêtue existante à élargir et renforcer
- Affectation des terrains (35 m)**
-  Friche herbacée
 -  Grande culture
- Limites administratives**
-  Limite cadastrale
 -  Limite communale
-  Périmètre de 35 m

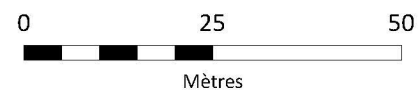

1:1 000

(Pour une impression sur format A3 sans réduction de taille)


Réalisation : AUDDICE, novembre 2022

Sources de fond de carte : IGN SCAN 25 et CADASTRE


Sources de données : IGN ADMIN EXPRESS - BD TOPO - CADASTRE - ENEDIS - ABO ENERGY - AUDDICE, 2021-2022



auddice

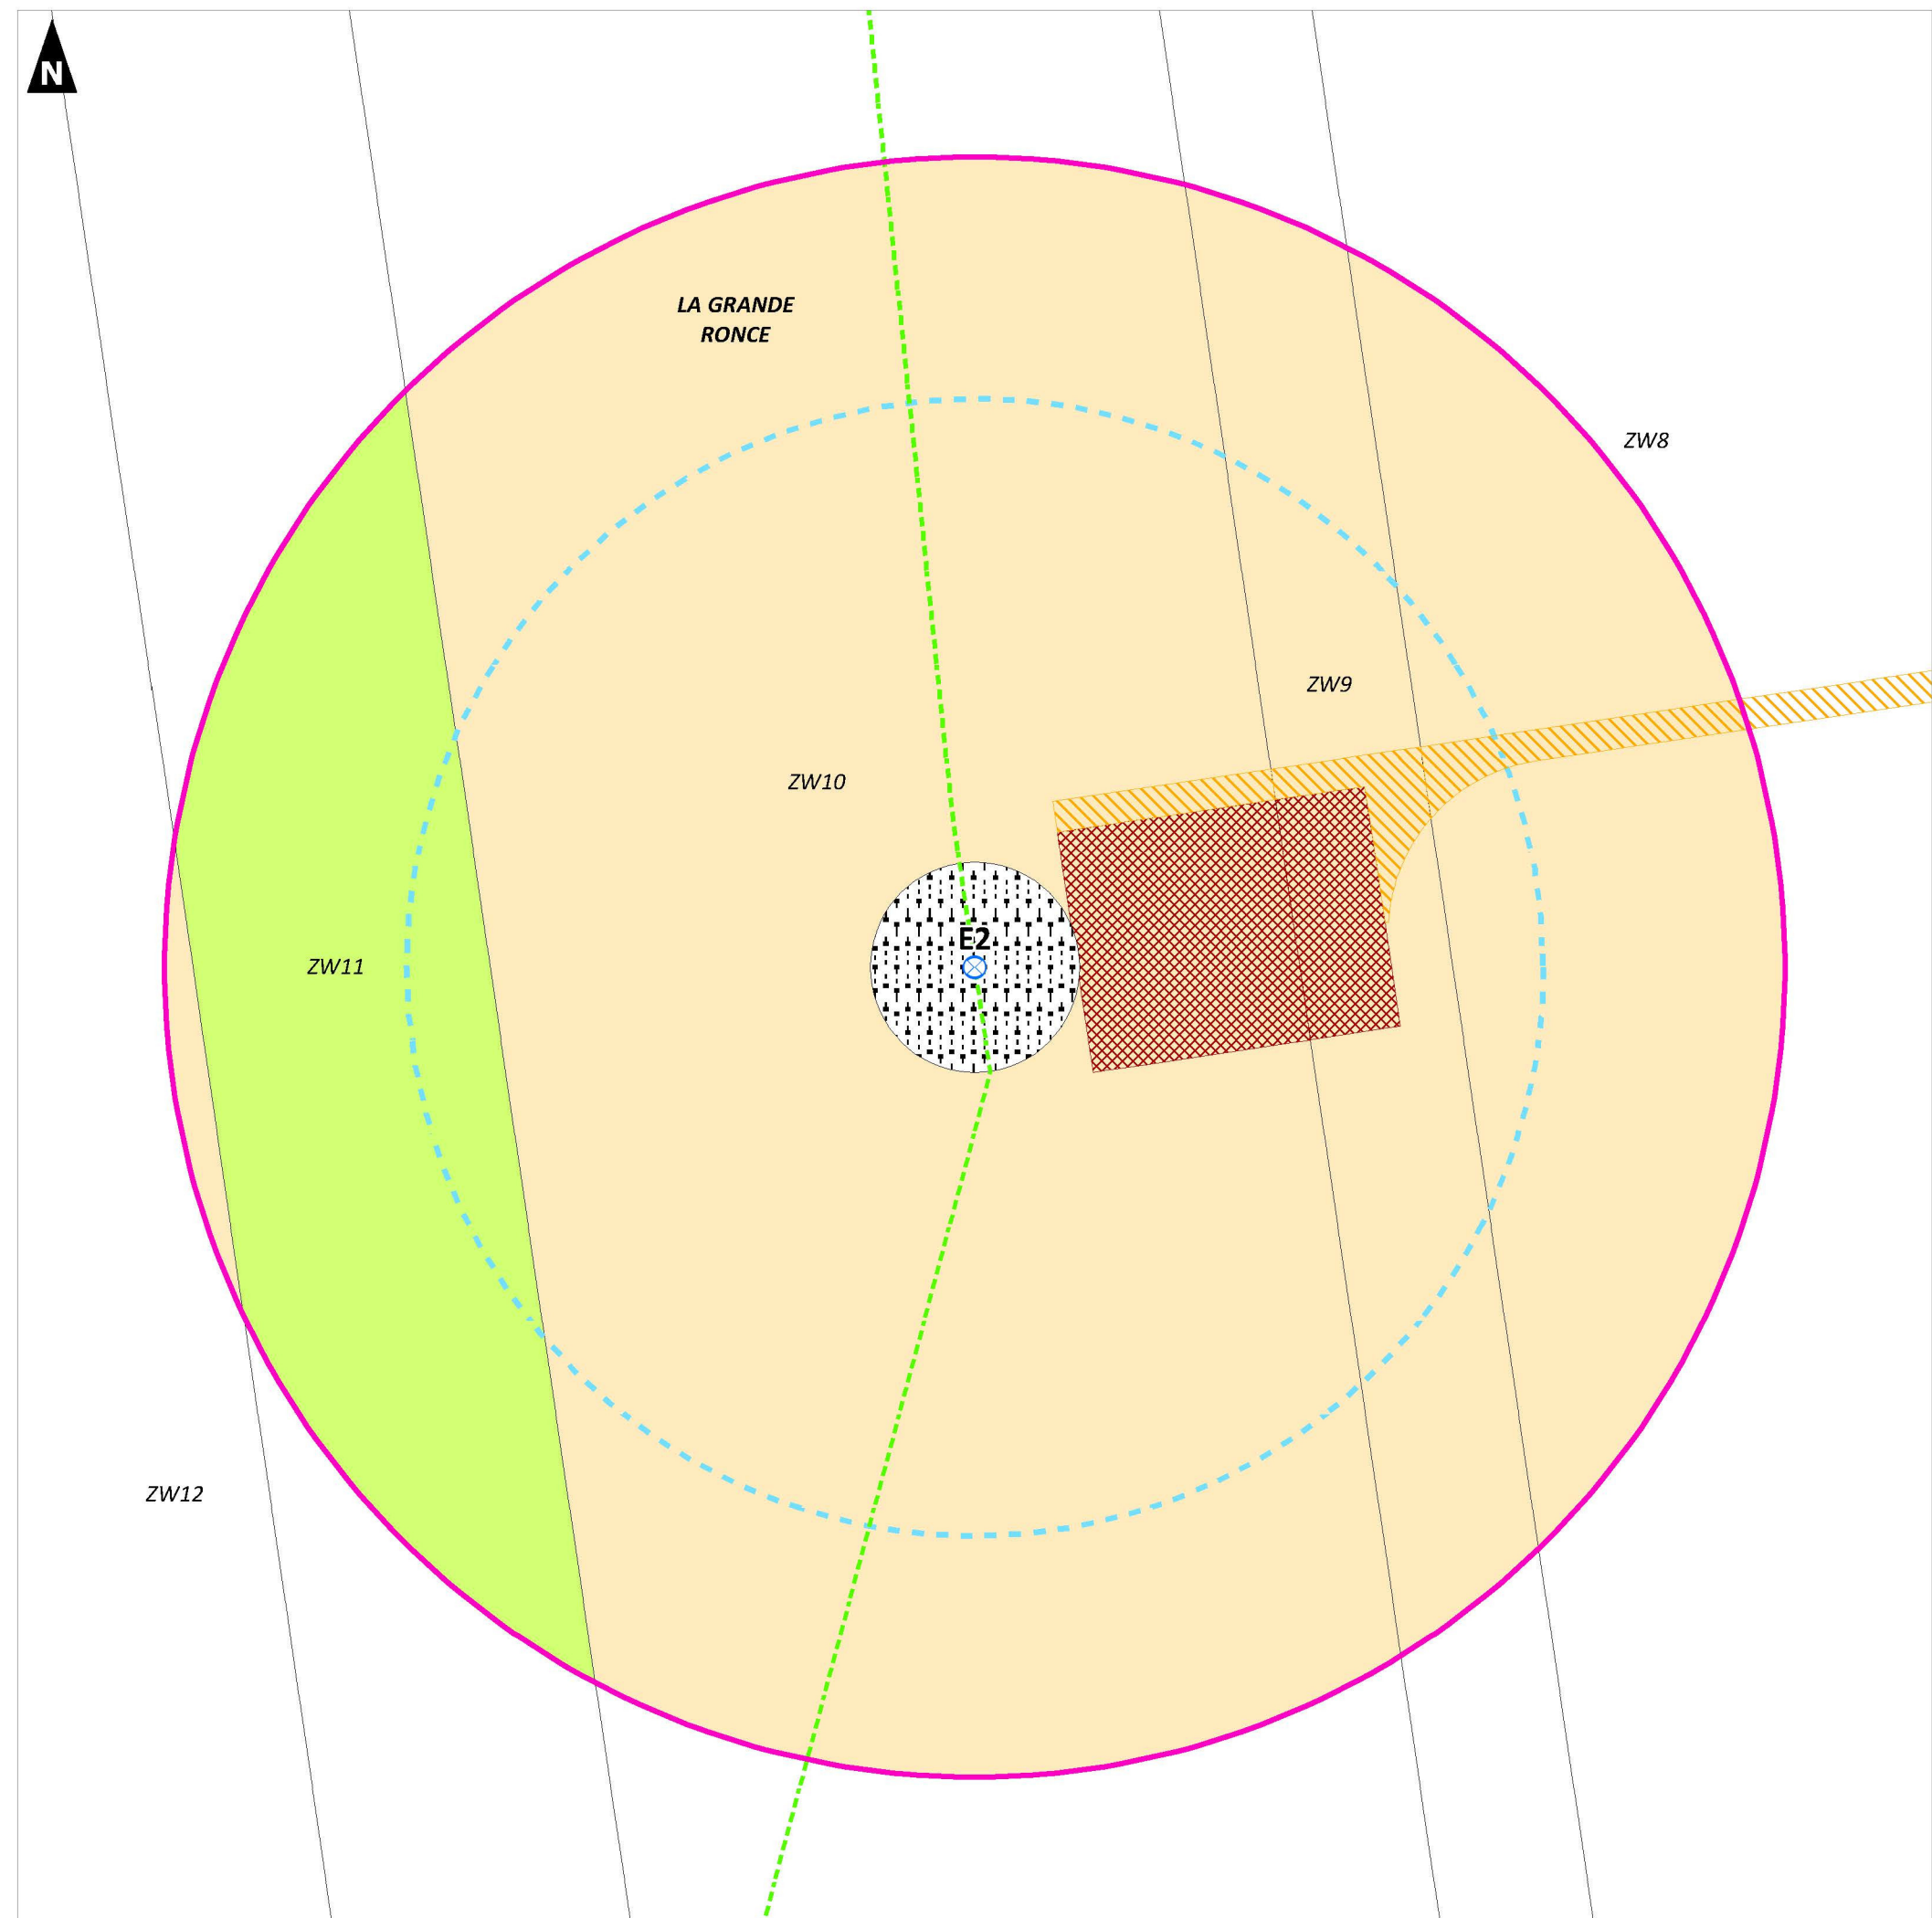

Plan d'ensemble - Eolienne E3 -

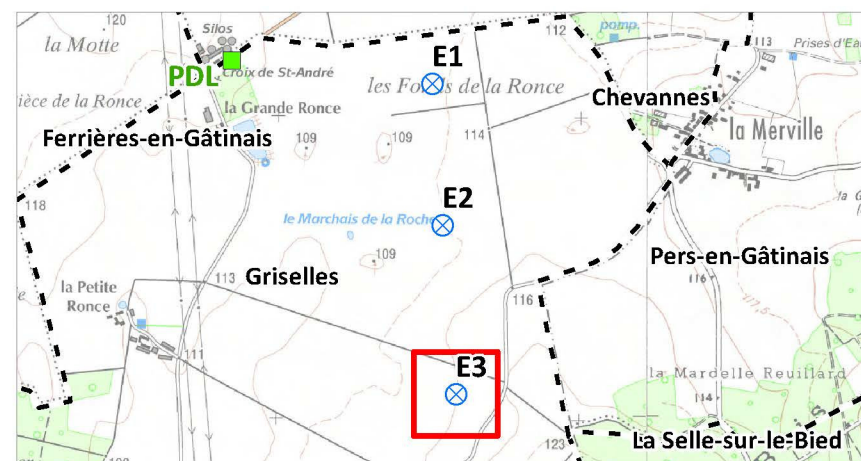

Projet

-  Eolienne projetée
-  Raccordement électrique interne
-  Poste de livraison
-  Plateforme PDL
-  Aire de survol
-  Fondation
-  Plateforme à créer
-  Piste à créer
-  Piste existante à recréer
-  Piste revêtue existante à élargir et renforcer

 Périmètre de 35 m

Axes de circulation


-  Voie communale -
-  Chemin

Affectation des terrains (35 m)

-  Chemin
-  Grande culture

Limites administratives

-  Limite cadastrale
-  Limite communale

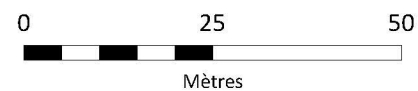


1:1 000

(Pour une impression sur format A3 sans réduction de taille)


Réalisation : AUDDICE, novembre 2022

Sources de fond de carte : IGN SCAN 25 et CADASTRE

Sources de données : IGN ADMIN EXPRESS - BD TOPO - CADASTRE - ENEDIS - ABO ENERGY - AUDDICE, 2021-2022

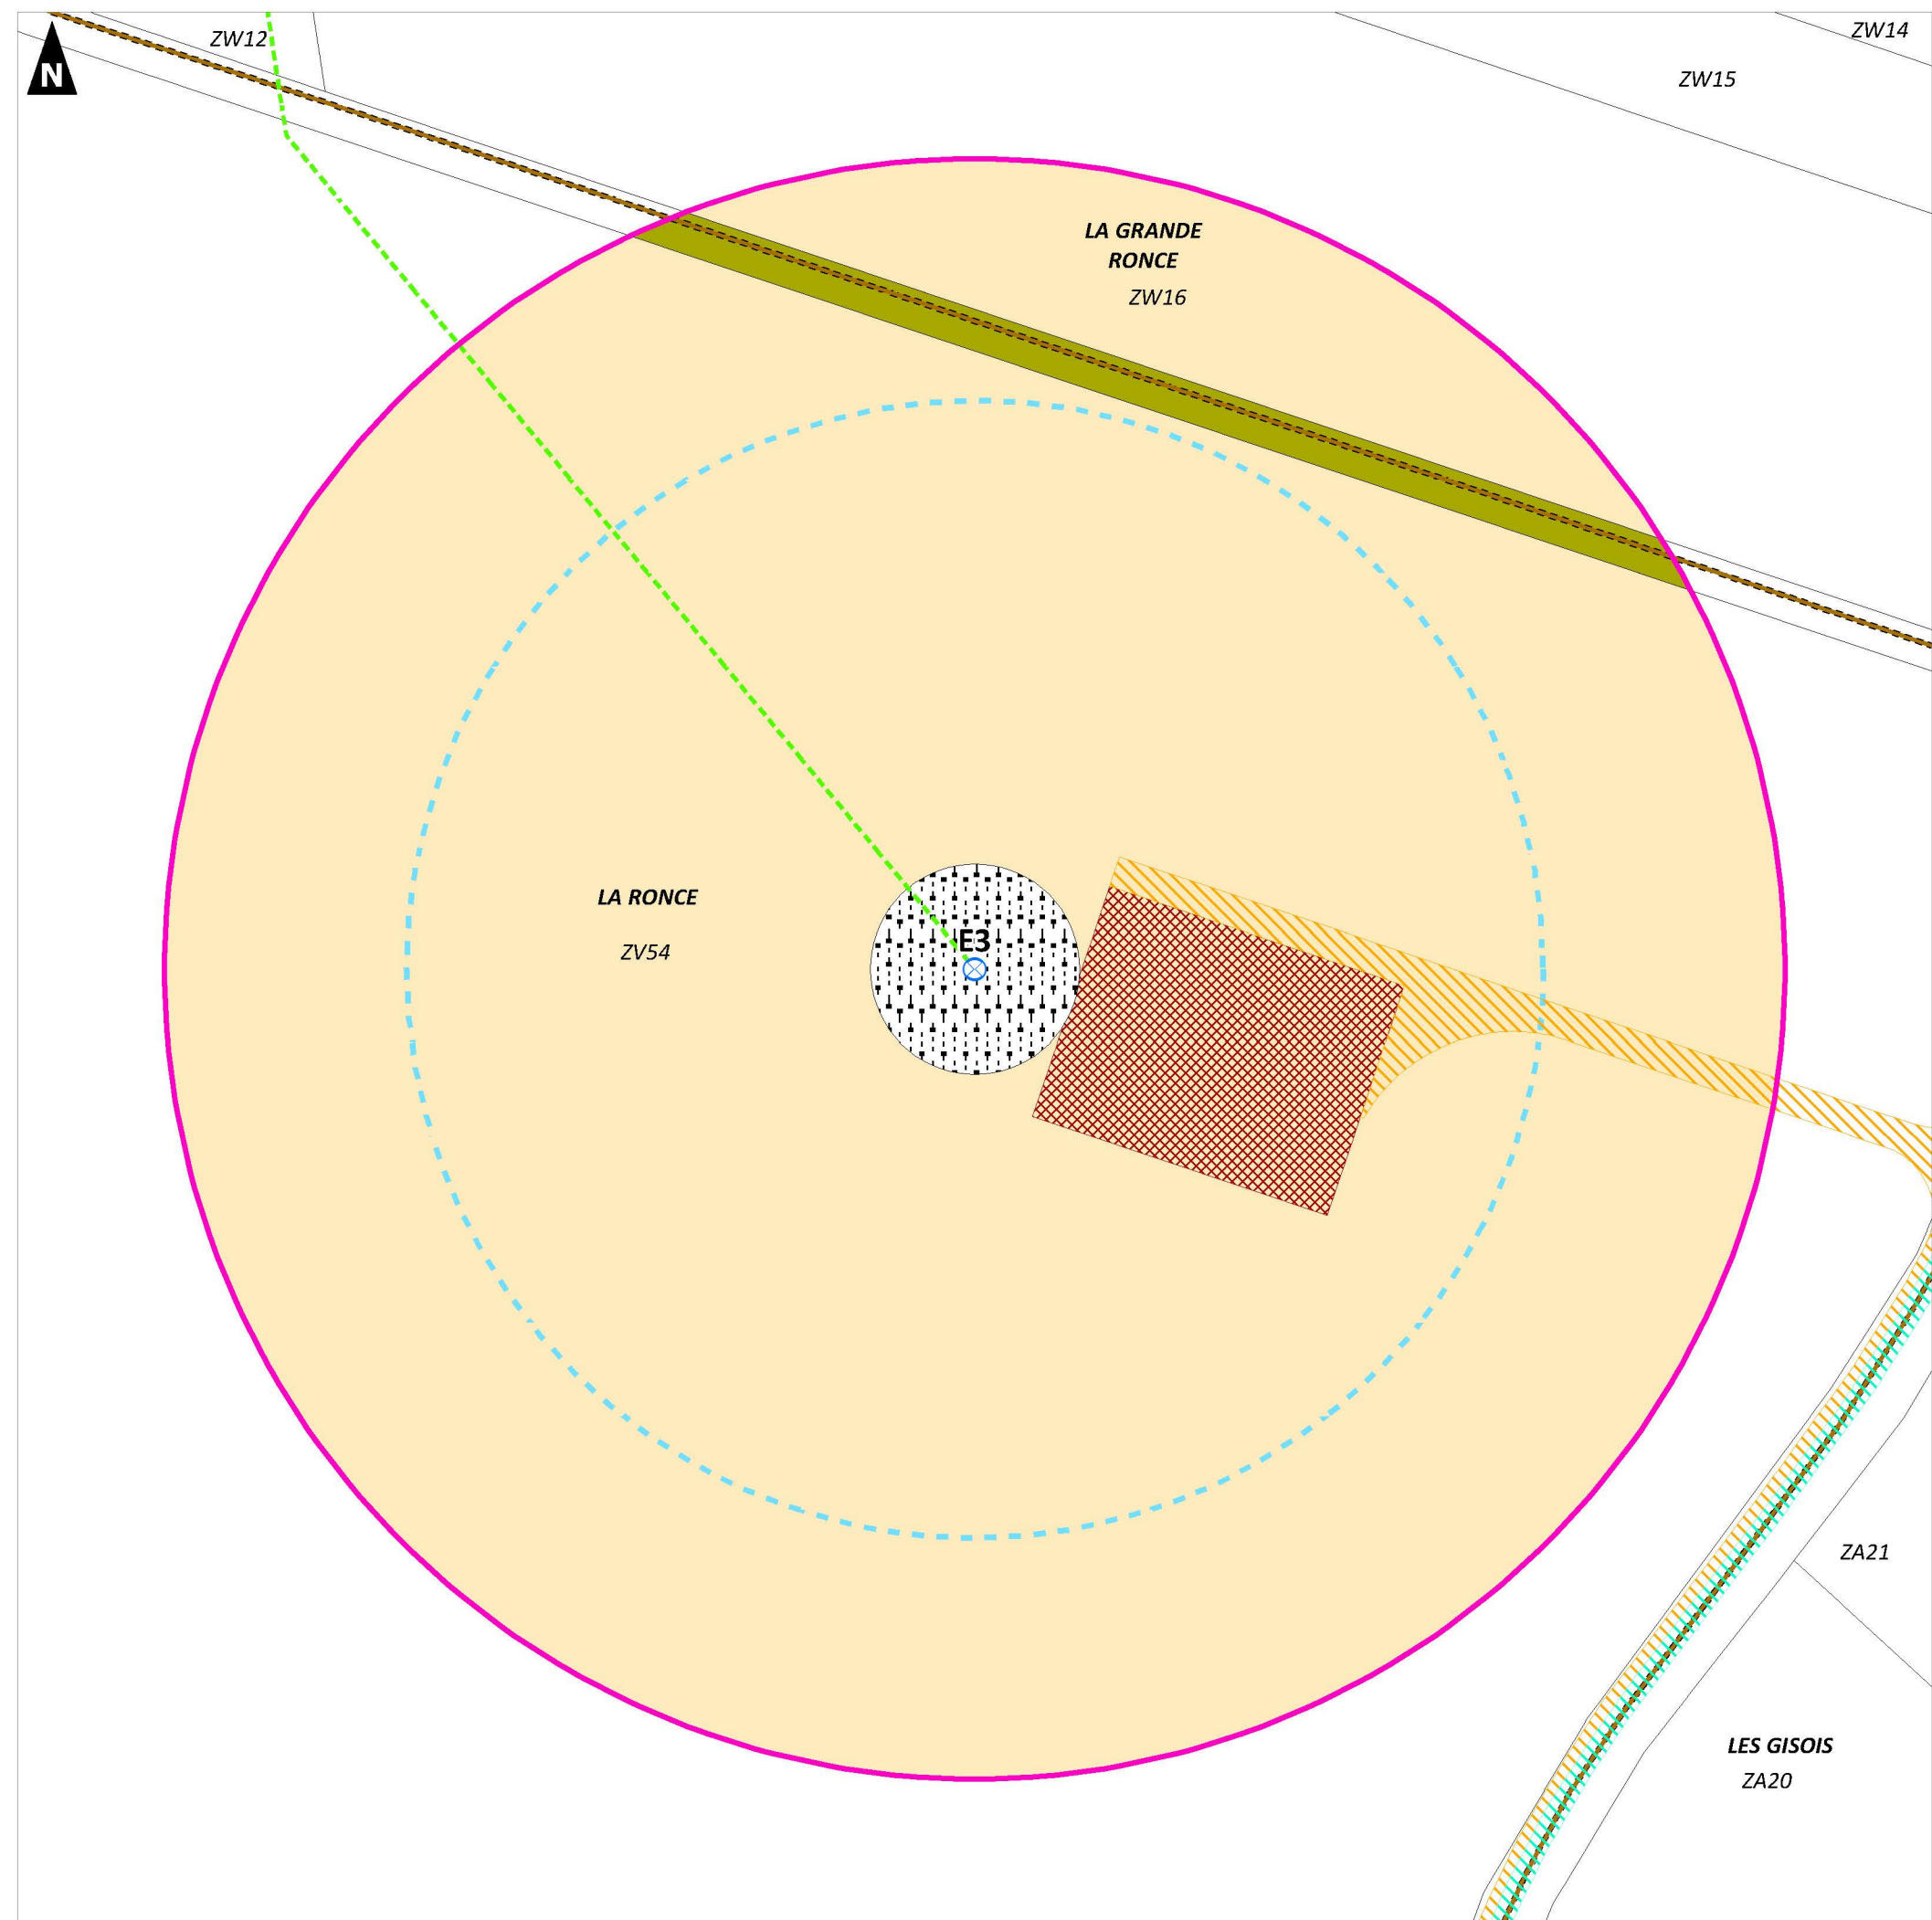

Plan d'ensemble - Poste de livraison -

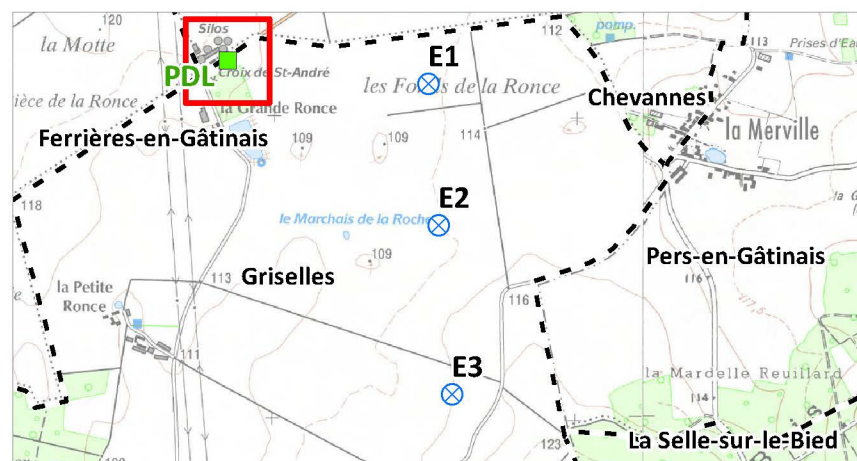

Projet

-  Éolienne projetée
-  Raccordement électrique interne
-  Poste de livraison
-  Plateforme PDL
-  Aire de survol
-  Fondation
-  Plateforme à créer
-  Piste à créer
-  Piste existante à recréer
-  Piste revêtue existante à élargir et renforcer

 Périmètre de 35 m

Axes de circulation

 Route départementale

Réseaux d'électricité

-  Ligne électrique aérienne HTA
-  Poste électrique HTA/BT

Affectation des bâtiments (35 m)


 Silo agricole

Affectation des terrains (35 m)

-  Boisement
-  Grande culture
-  Route
-  Site industriel
-  Terre nue

Limites administratives

-  Limite cadastrale
-  Limite communale

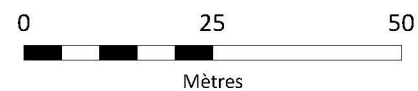

1:1 000

(Pour une impression sur format A3 sans réduction de taille)

Réalisation : AUDDICE, novembre 2022

Sources de fond de carte : IGN SCAN 25 et CADASTRE

Sources de données : IGN ADMIN EXPRESS - BD TOPO - CADASTRE - ENEDIS - ABO ENERGY - AUDDICE, 2021-2022

