

Maître d'Ouvrage :



Date : Janvier 2020


Echelle : 1/5000

Chef projet : S.LAMARQUE

Dessinateur : M.VEYTILOUX



N.C.A Environnement  
11, allée Jean monnet  
86 170 Neuville de Poitou  
Tel : 05.49.00.43.20  
Fax : 05.49.00.43.30  
Email : accueil@nca-env.fr

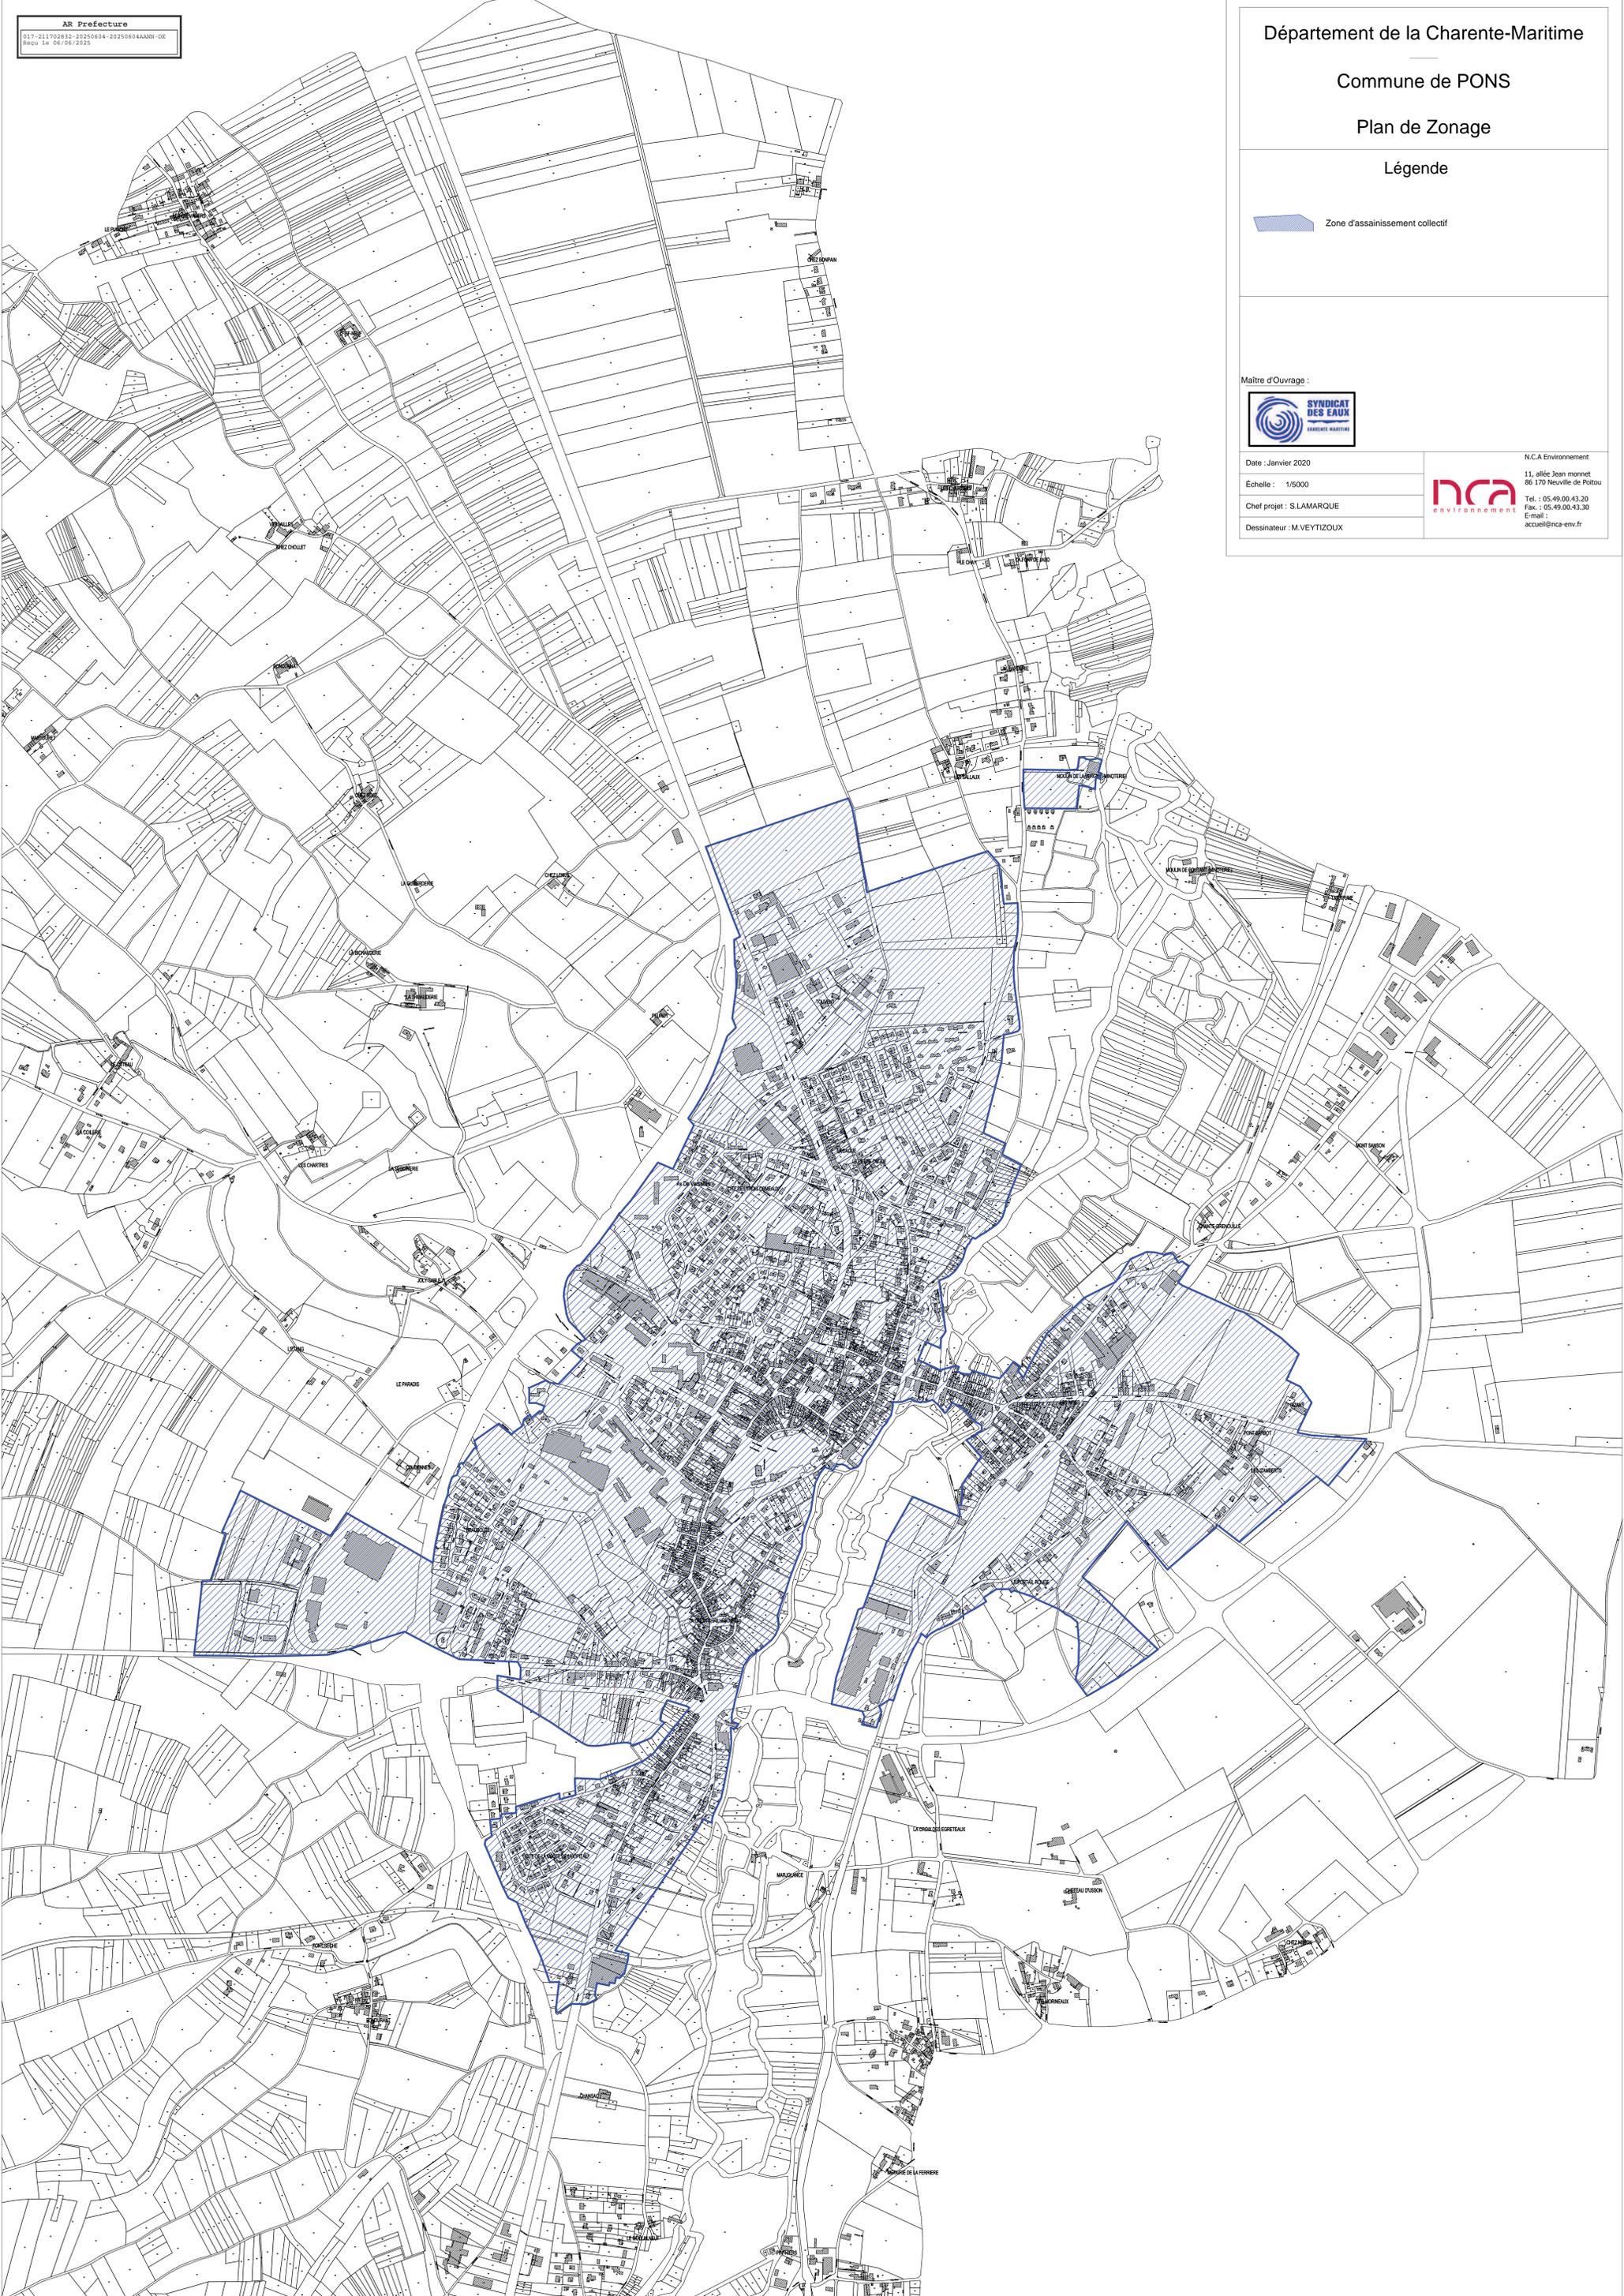

Légende

 Zone d'assainissement collectif

Maitre d'Ouvrage :



Date : Janvier 2020

Echelle : 1/5000

Chef projet : S.LAMARQUE

Dessinateur : M.VEYTILOUX

N.C.A Environnement

11, allée Jean monnet

86 170 Neuville de Poitou

Tel : 05.49.00.43.20

Fax : 05.49.00.43.30

E-mail : accueil@nca-env.fr



