


Dossier de demande d'autorisation d'exploiter des ICPE
Plan de situation au cadastre dans un rayon de 100 m autour de l'installation
Société des Etablissements DECONS– Projet de centre de tri, transit, regroupement et
traitement de déchets métalliques – Parc Vendée Atlantique - 85210

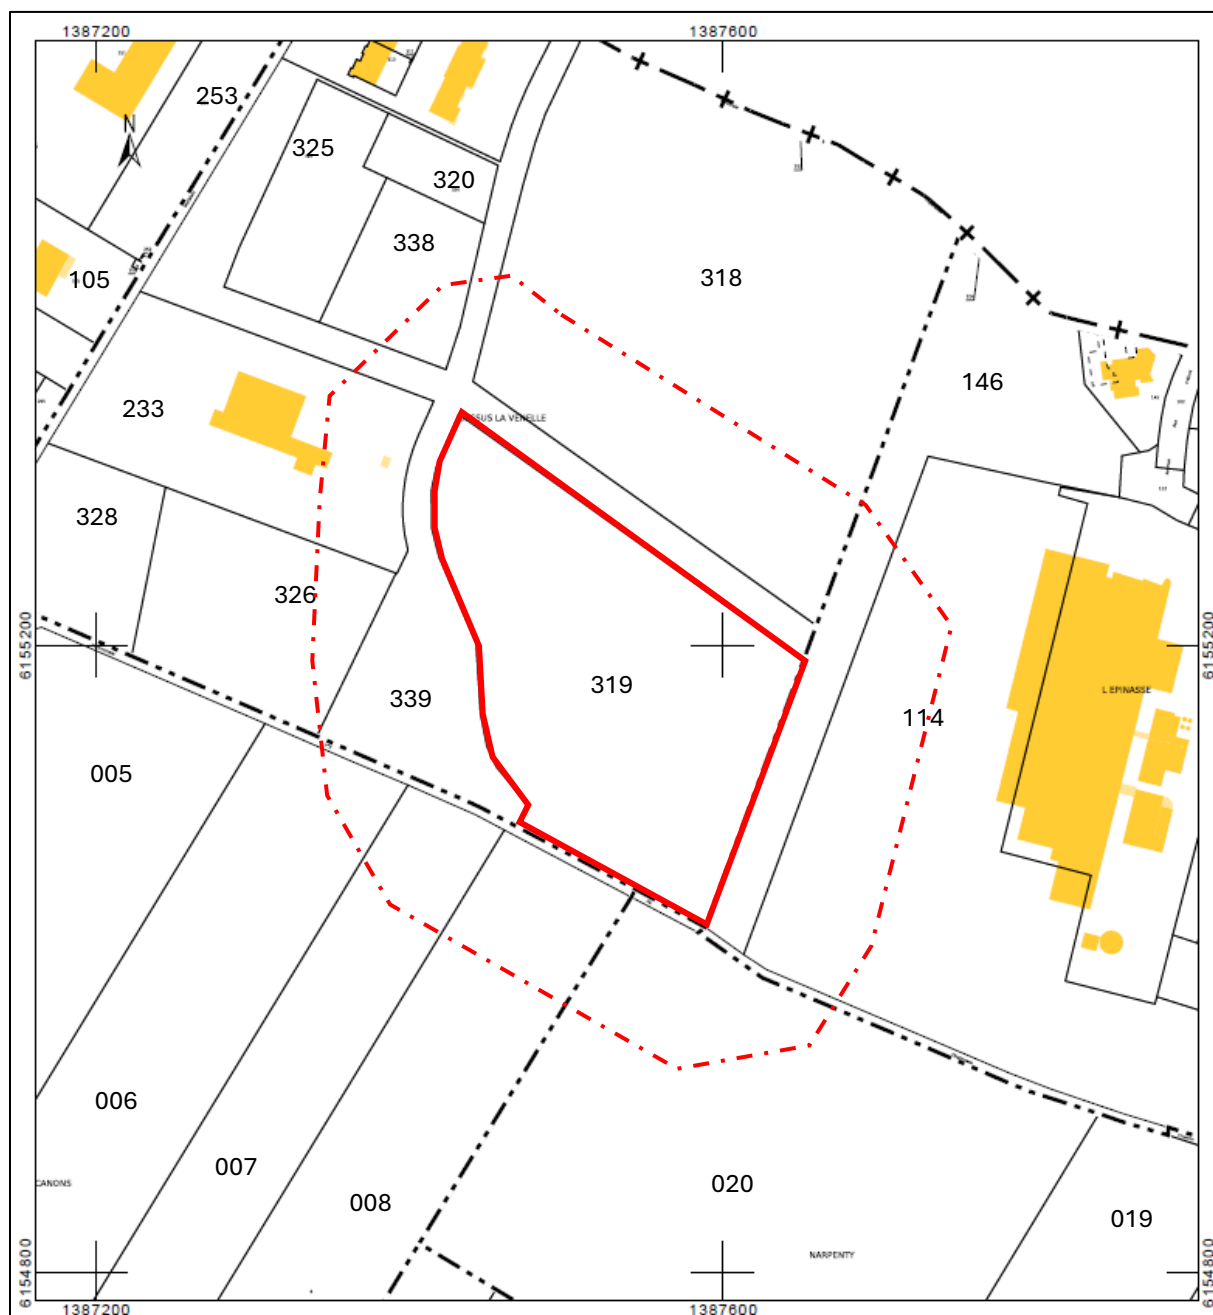

Légende :

- Limite d'emprise du terrain (parcelle cadastrale n°319 section ZT)
- Bâtiment en dur ■ Bâtiment léger - - - Périmètre de 100 m

Source : fond de plan cadastral au 06/11/2024 (cadastre.gouv.fr)

Echelle : 1/4000

Plan réalisé par Assyst Environnement